




平面図(車庫・倉庫棟) S=1/150

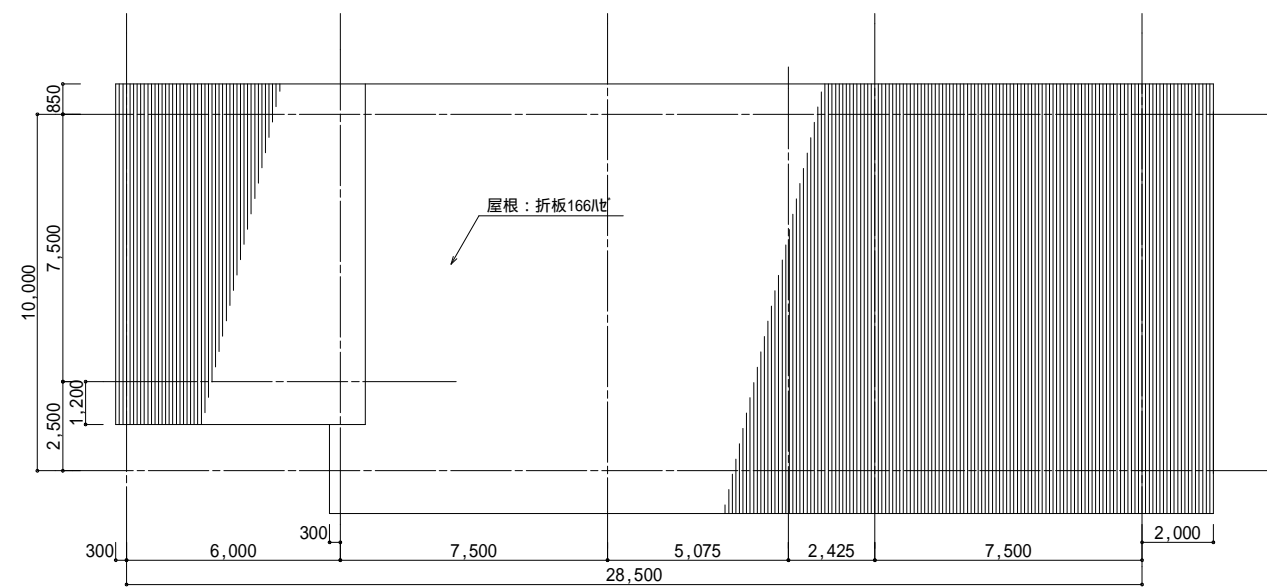


屋根伏図(車庫・倉庫棟) S=1/150

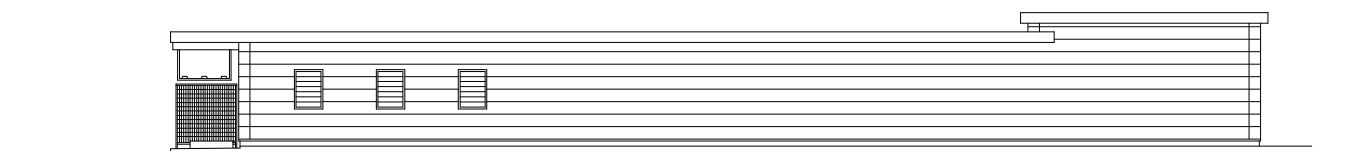


北面立面図(車庫・倉庫棟) S=1/150

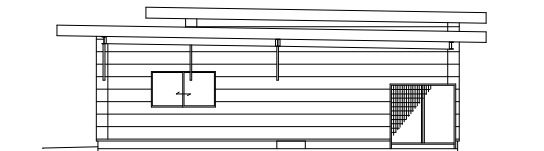

西面立面図(車庫・倉庫棟) S=1/150

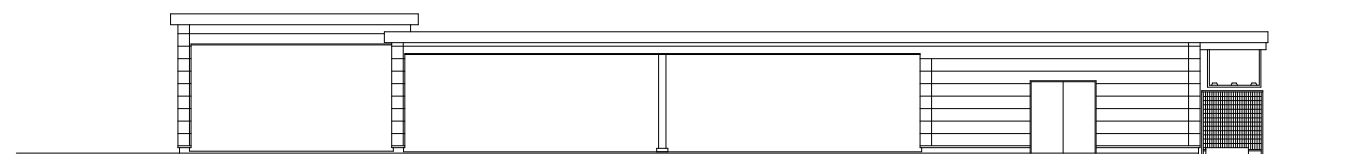

南面立面図(車庫・倉庫棟) S=1/150

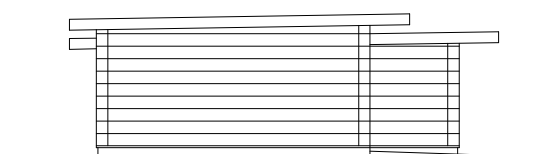

西面立面図(車庫・倉庫棟) S=1/150

工事名

世羅保健福祉センターLED取替工事設計図



広島県世羅郡世羅町大字西上原441番地14

有限会社 田中建築事務所

一級建築士事務所広島県知事登録 22(1)第3760号
一級建築士 第 229825 号 田中秀則

TEL 0847-25-5075
FAX 0847-25-5085

管理者

設計者

担当者

図面名

平面図・屋根伏図(車庫・倉庫棟) (既設参考図)

縮尺

1:150

A2版:100%
A3版:70.7%

製作日

2026.05

図面番号

NO.

6