



平面図 1 : 2 5 0



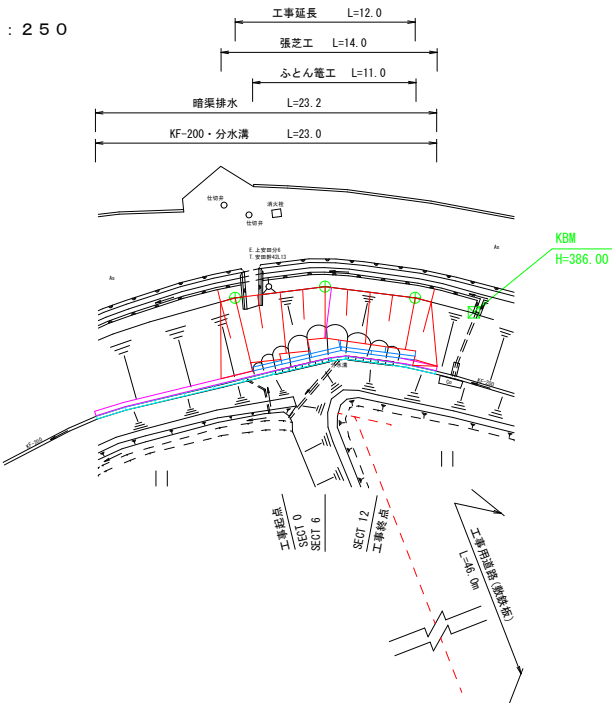


縦断面図

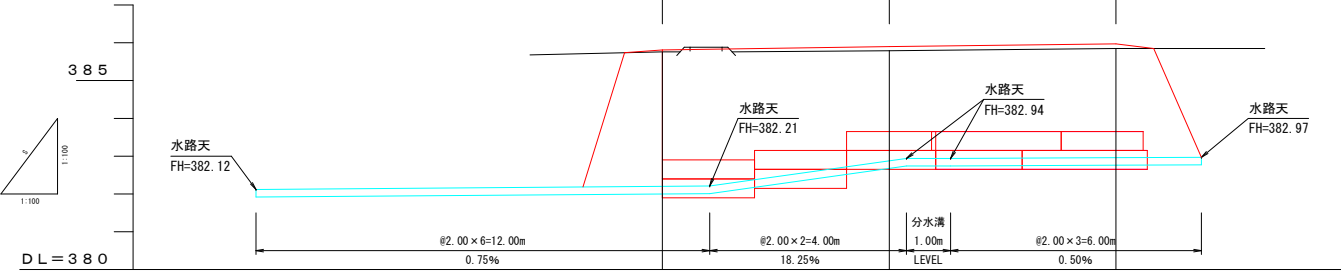




勾配図	385.81	385.90	385.97
計画高	385.81	385.90	385.97
地盤高	385.76	385.79	385.85
追加距離	0.00	6.00	12.00
区間距離	00.0	6.00	6.00
測点	0 1235	9 1235	SECT 12

横断面図 1 : 1 0 0

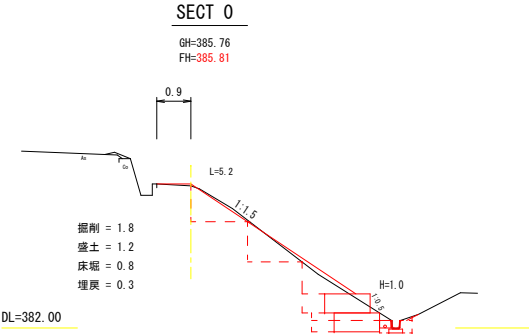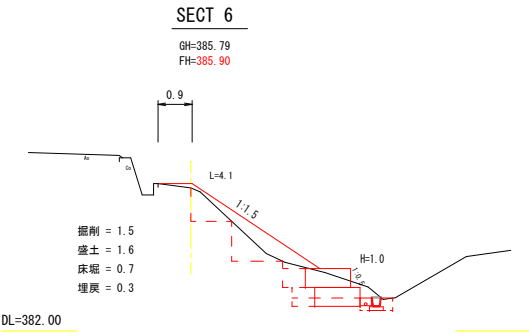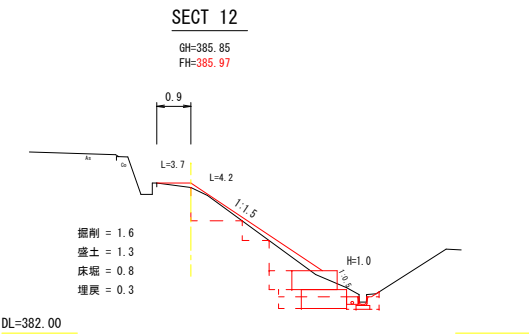


町道水越線 世羅郡世羅町安田	道路改修工事
工事名	設計図
図面名	令和 7 年 8 月 18 日
年月日	縮尺 別記 図面番号 1 / 2
縮尺	会社名 有限会社 オート測量
会社名	事業者名 世羅町
事業者名	

展開図 1:100

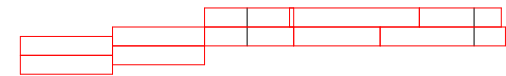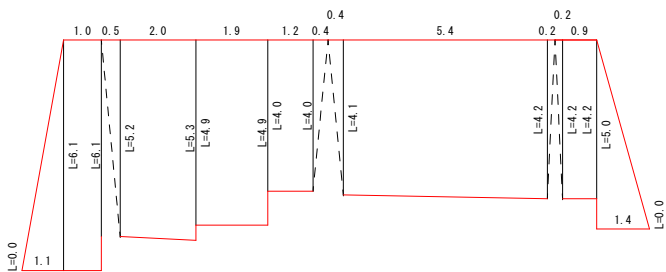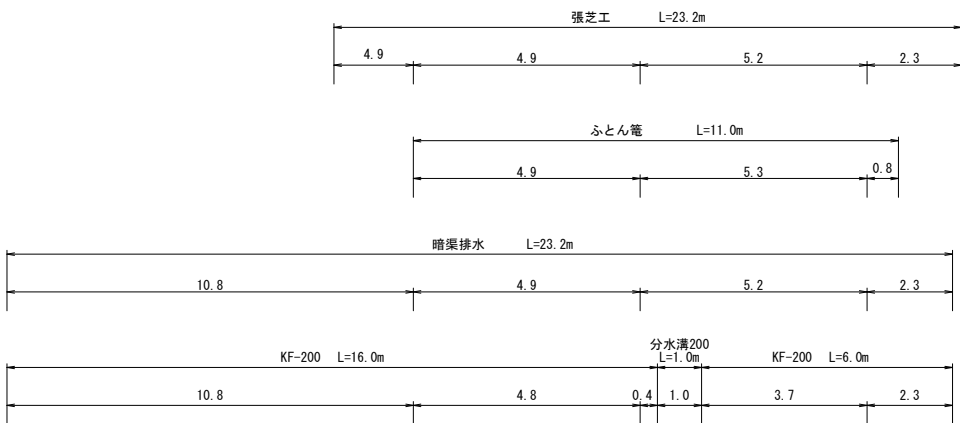


構 造 図 図示

ふとんかご S=1:30
(1.20 × L × 0.50)

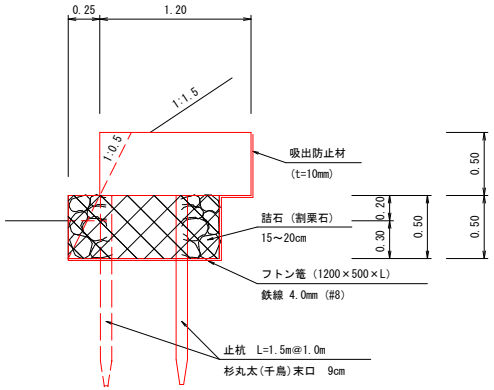


暗渠排水 S=1:10

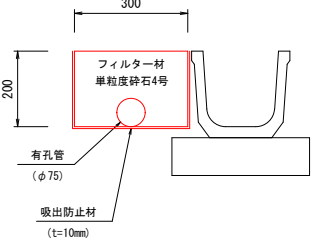

材 料 表	10m当り
フィルター材 (単粒度砕石4号)	0.56 m ²
有孔管φ75	10.00 m
吸出防止材	7.00 m ²

KF-200 (分水溝) S=1:10

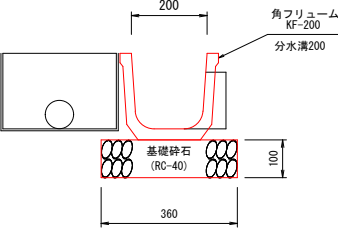


材 料 表	10m当り
KF-200	10.00 m
基礎砕石	3.60 m ²

ふとん管工

(120 × 200 × 50) cm (120 × 300 × 50) cm

上段 下段 4枚 4枚 N = 8枚 上段 下段 1枚 1枚 N = 2枚

工事用道路 (敷鉄板) S=1:50

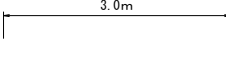

町道水越線 世羅郡世羅町安田	道路改修工事
工事名	設 計 図
図面名	令和 7年 8月 18日
年月日	縮 尺 別 記 図面番号 2 / 2
縮尺	会社名 有限会社 オーマ測量
会社名	事業者名 世羅町