


平面図（表層工・上層路盤工・下層路盤工）


1 / 2 0 0

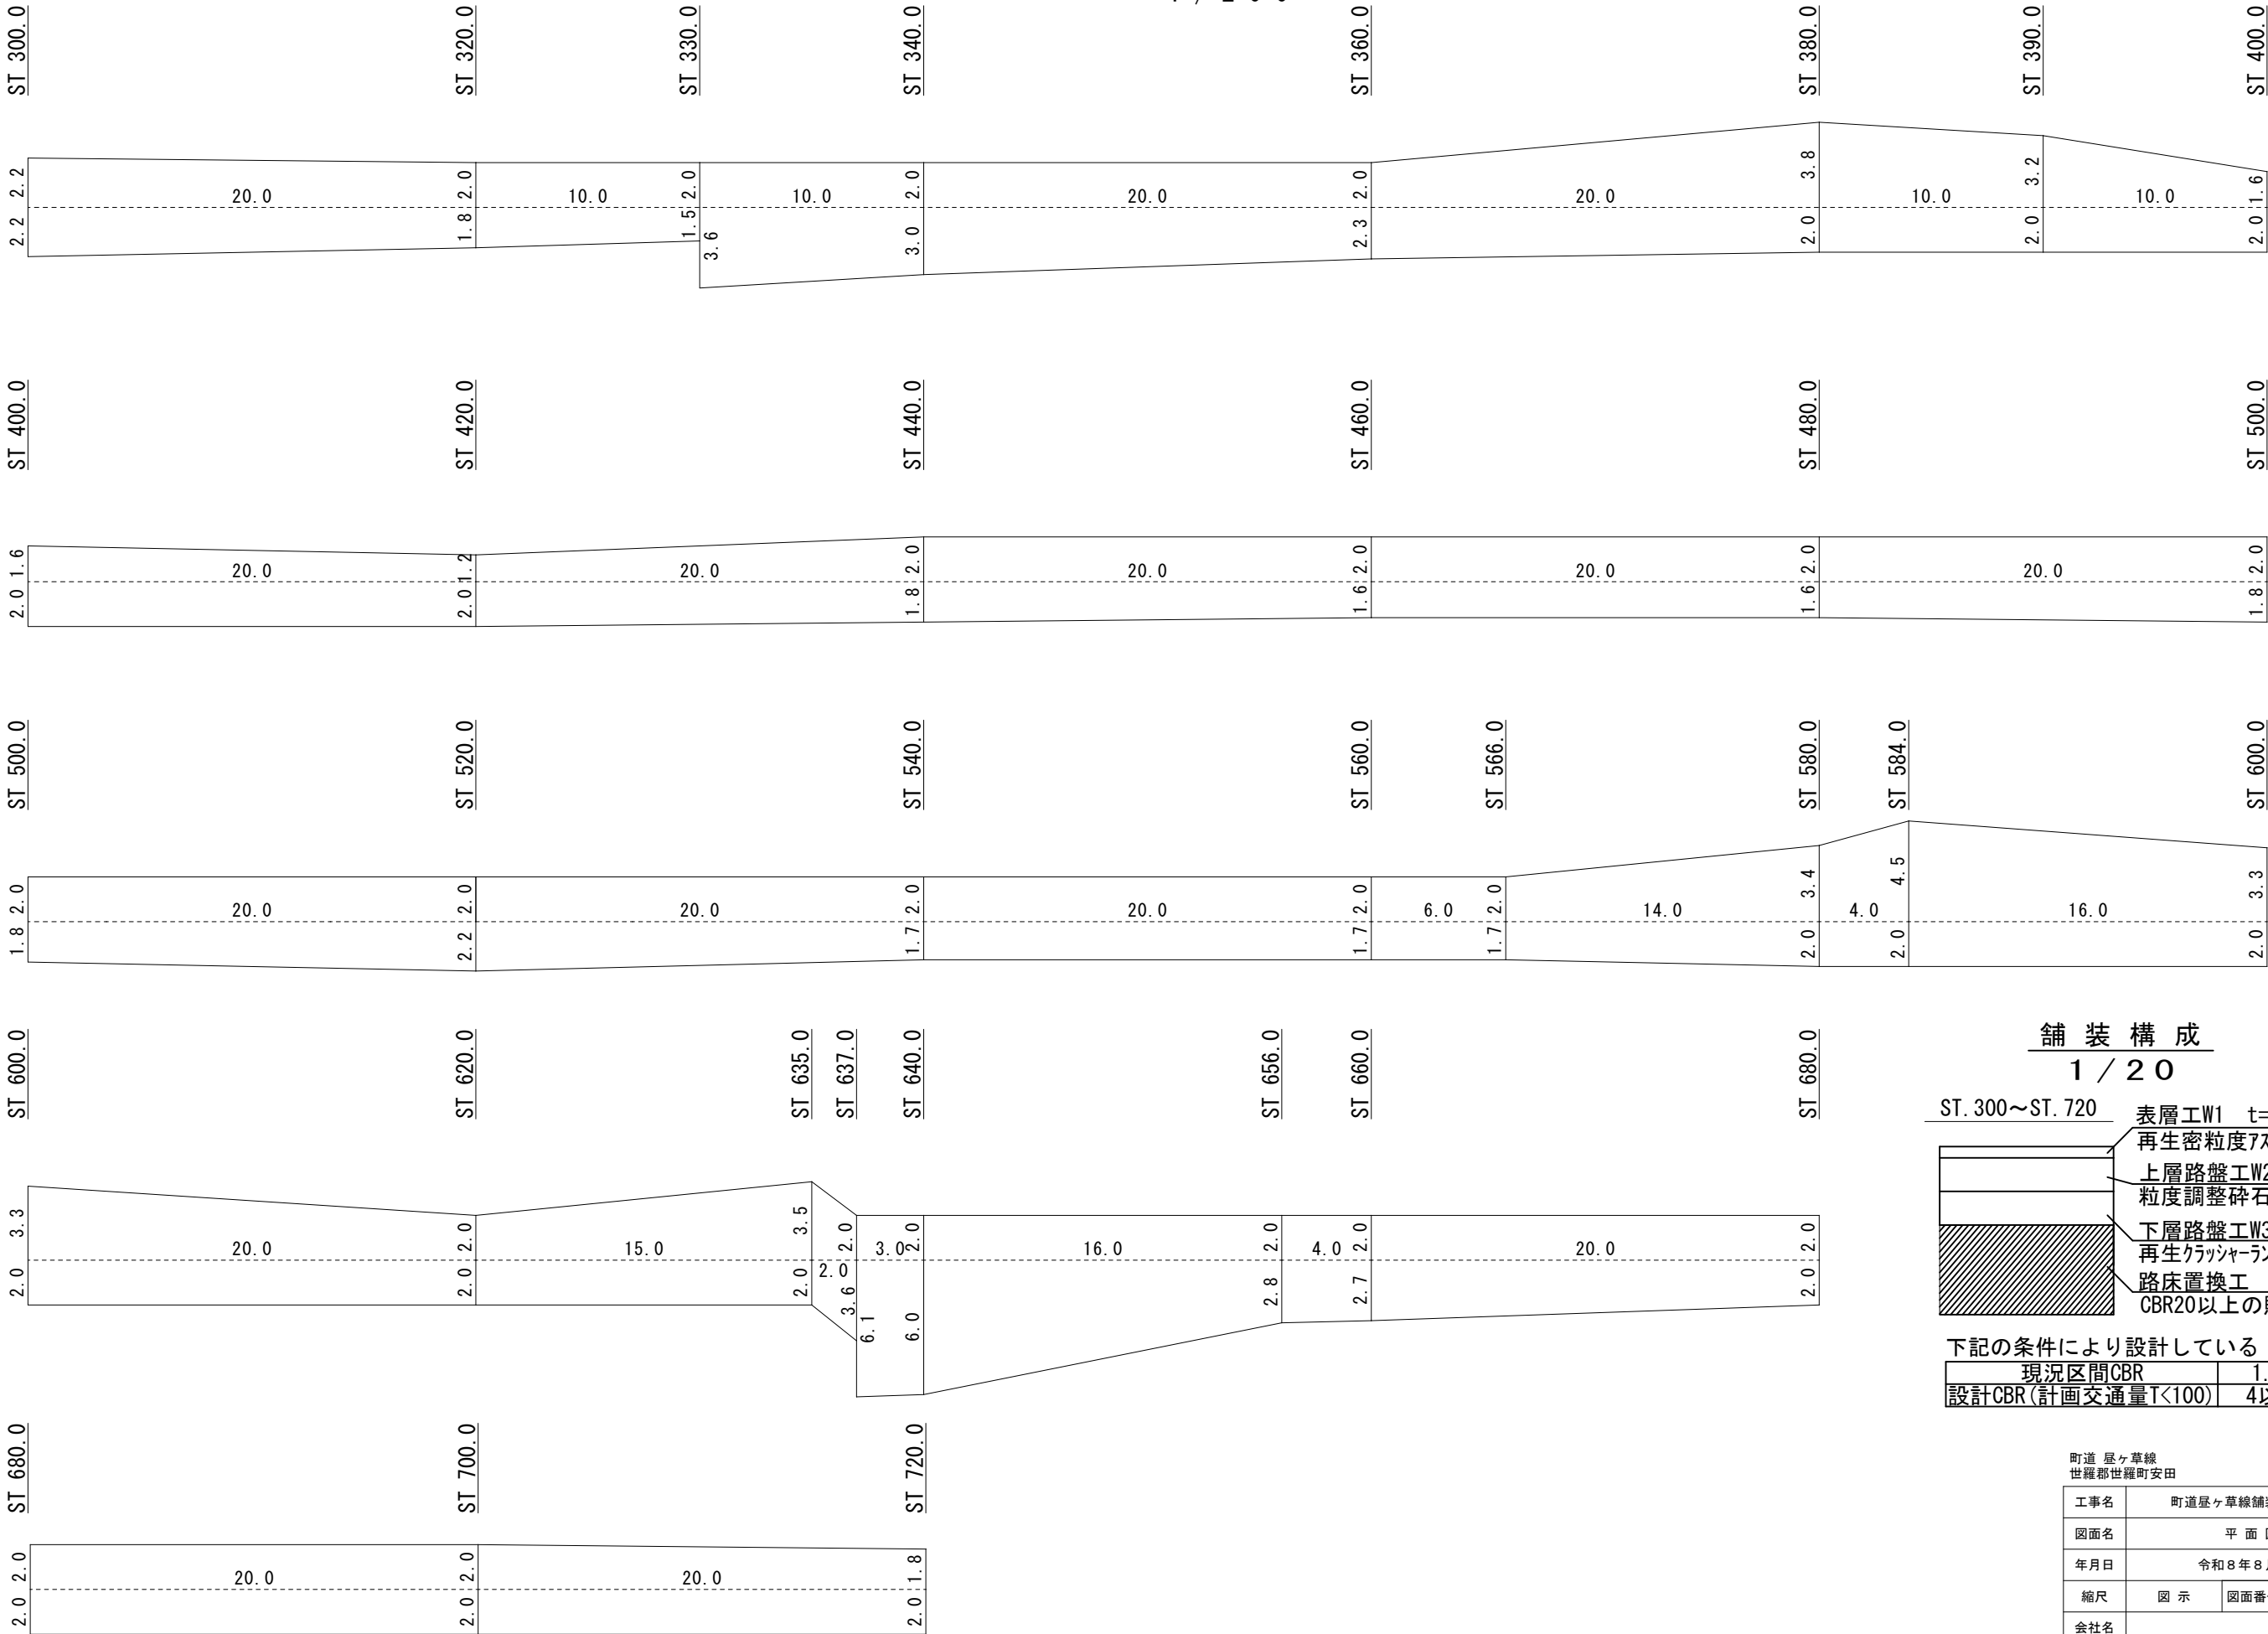

舗装構成

1 / 2 0

ST. 300～ST. 720

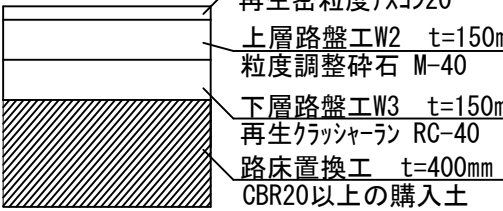


下記の条件により設計している

現況区間CBR	1.06
設計CBR(計画交通量T<100)	4以上

町道 屋ヶ草線
世羅郡世羅町安田

工事名	町道屋ヶ草線舗装改修工事		
図面名	平 面 図		
年月日	令和8年8月6日		
縮尺	図 示	図面番号	1/2
会社名			
事業者名	世羅町		

平面図（取壊し）
1 / 2 0 0

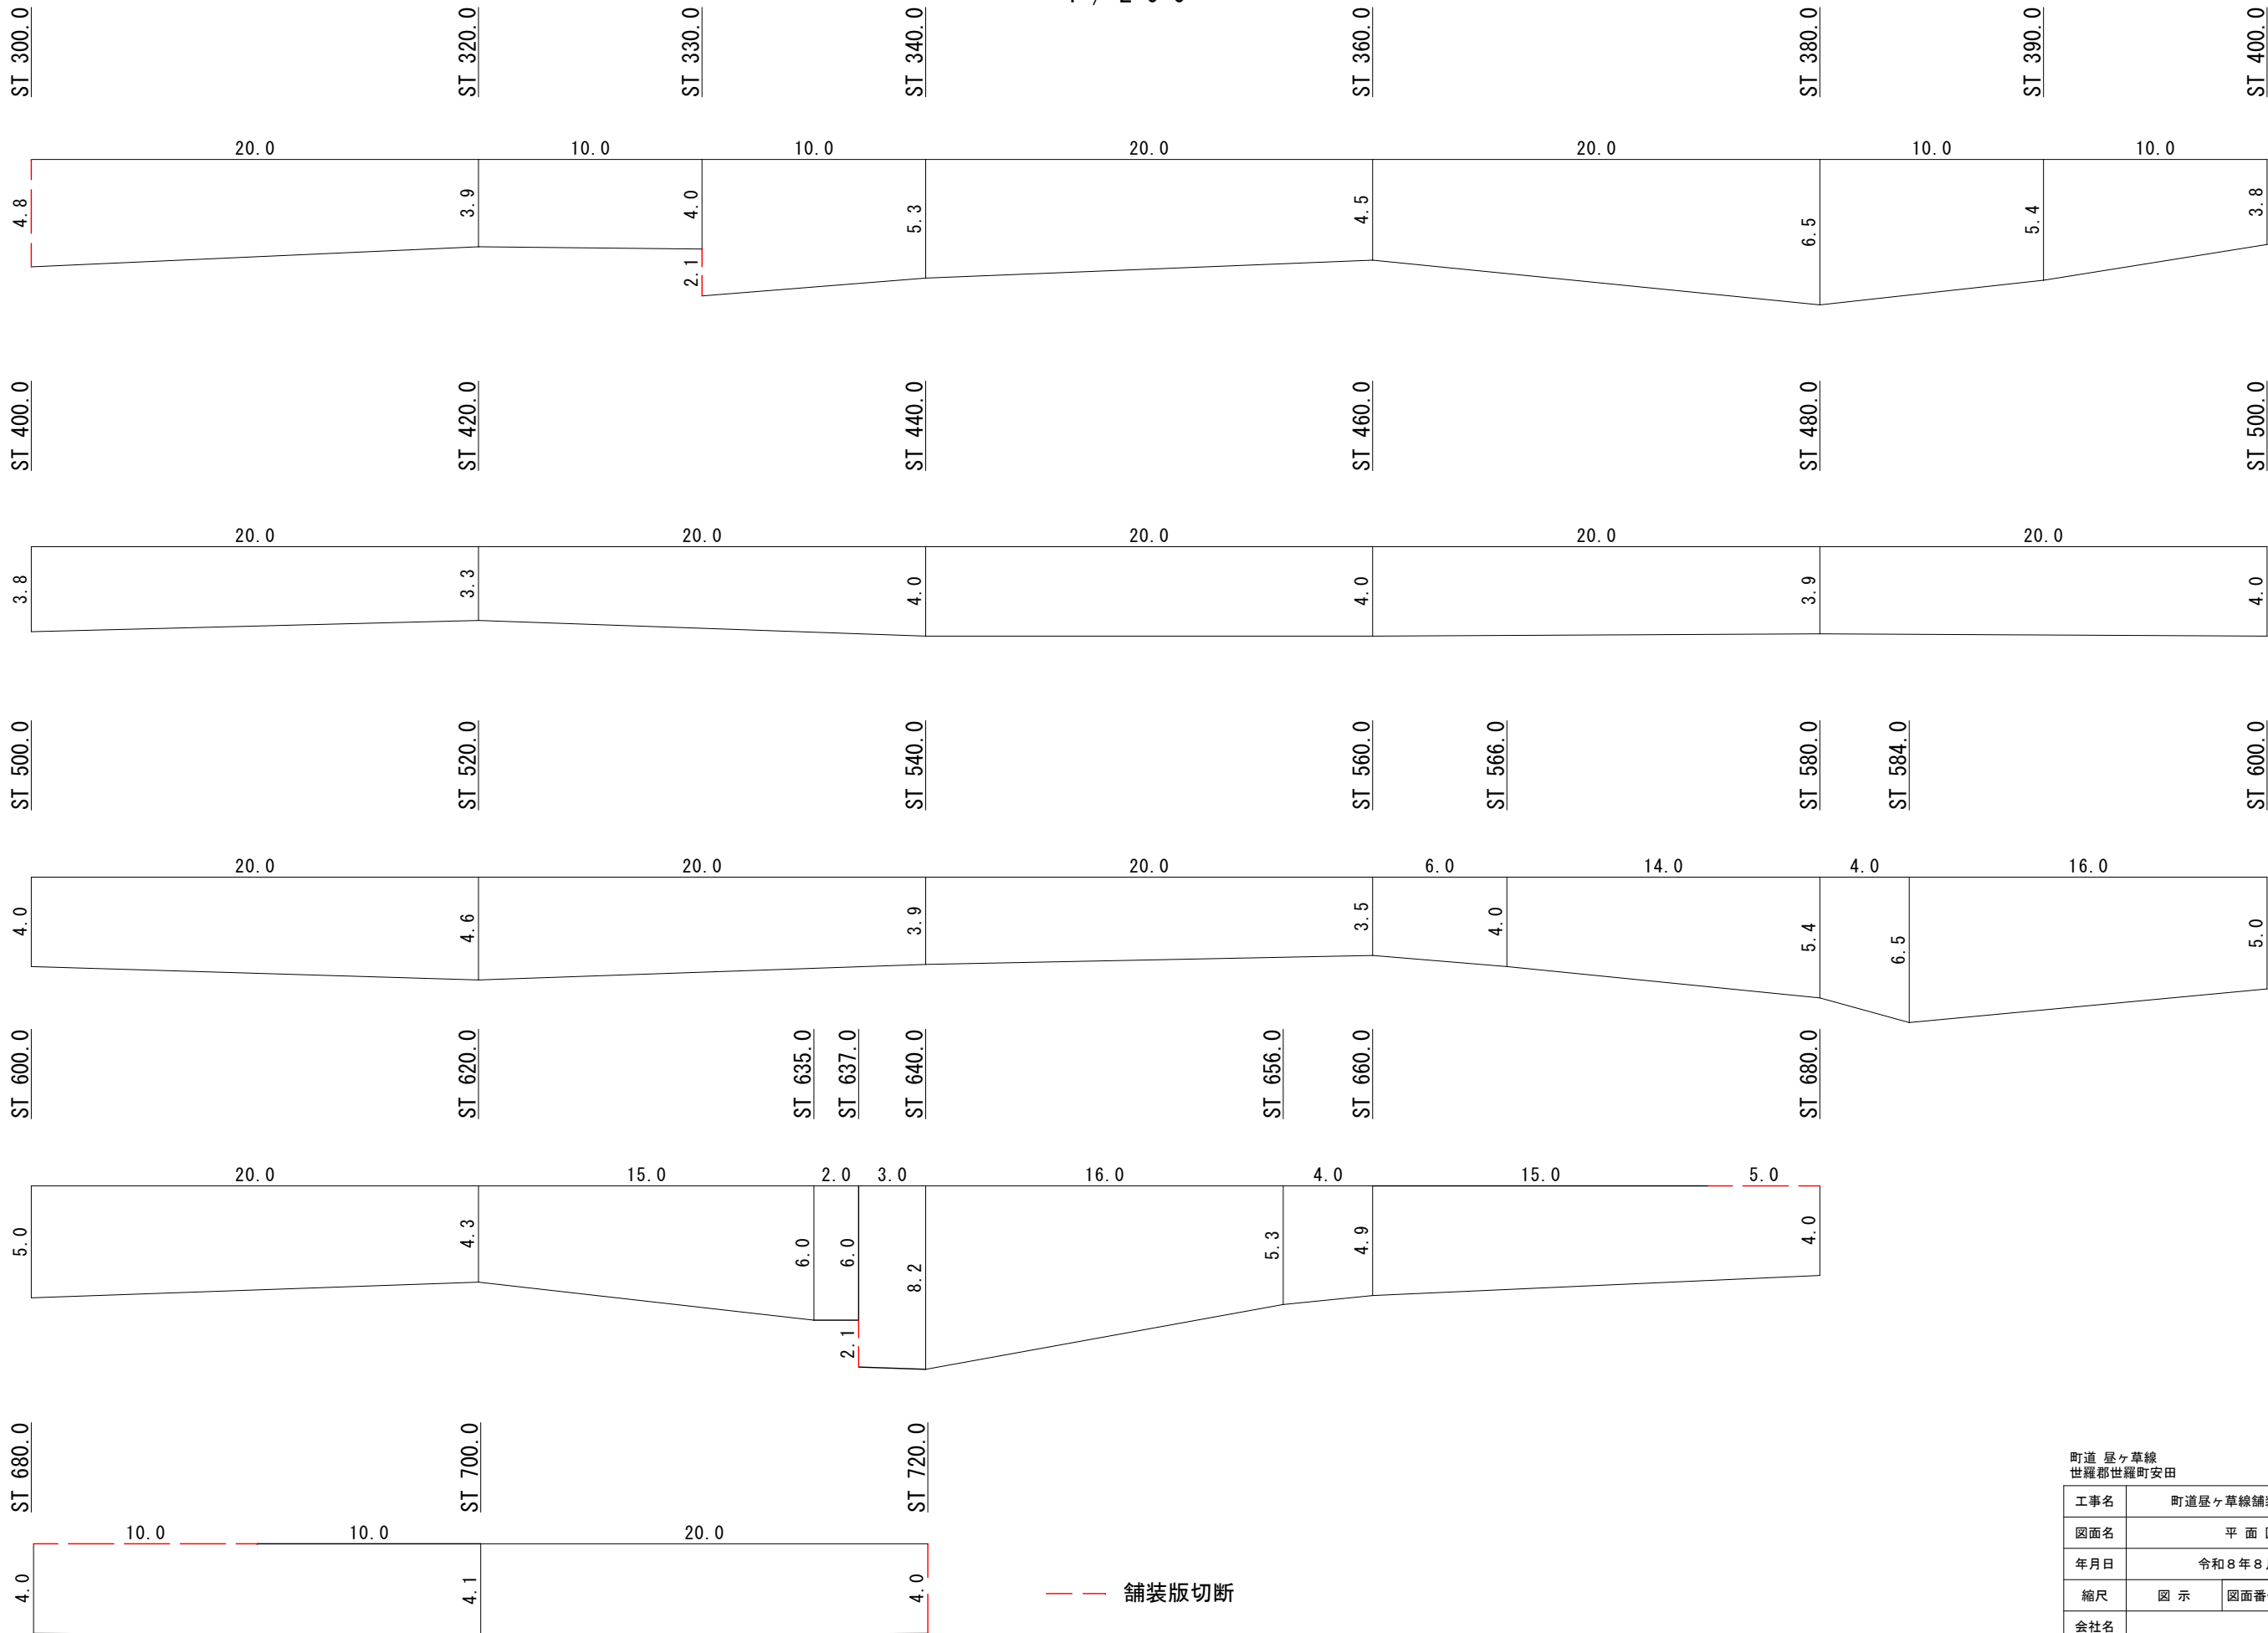

—— 舗装版切断

町道 屋ヶ草線 世羅郡世羅町安田			
工事名	町道屋ヶ草線舗装改修工事		
図面名	平 面 図		
年月日	令和8年8月6日		
縮尺	図 示	図面番号	2/2
会社名			
事業者名	世羅町		