

旧津久志プール解体工事設計図

No	図面名称	No	図面名称	No	図面名称
	表紙・図面リスト	1 0	新設擁壁詳細図	2 0	プール配筋図（参考図）
1	解体工事特記仕様書 1	1 1	仕上表（管理棟・機械室棟・プール）	2 1	管理棟 平面詳細図（参考図）
2	解体工事特記仕様書 2	1 2	平面図（参考図）	2 2	管理棟 断面詳細図（参考図）
3	一般特記仕様書	1 3	プール改修図（参考図）	2 3	管理棟 展開図・天井伏図（参考図）
4	付近見取図・工事内容	1 4	管理棟・足洗場・洗眼場立面図（参考図）	2 4	管理棟 建具表（参考図）
5	現況配置図（植栽撤去処分リスト）	1 5	プール各部分断面図・詳細図（参考図）	2 5	管理棟 構造図（参考図）
6	仮設計画図	1 6	平面図・姿図・断面図	2 6	機械室棟（参考図）
7	水道管理図（既設給水管撤去図）	1 7	姿図・断面図	2 7	アスベスト分析結果
8	完成後配置図	1 8	断面図		
9	新設擁壁展開図	1 9	各種樹リスト		

発注者：世羅町長 奥田 正和

設計者：有限会社 田中建築事務所

【 指示事項 】 ① 工事に必要な諸官庁その他への手続きは一切請負者にて行うこと。 ② 工事車輛等の運行については、交通安全に最善の注意を払うこと。 万一事故等が発生した場合は、担当者に連絡すると共に請負者で保証解決を図ること。 ③ 施設内は、禁煙とする。 ④ 振動・騒音等には十分な対策を講じて工事を行うこと。もしこれらに関する恣意及び苦情の申出があった場合は、請負者において解決を図ること。 ⑤ 作業場は常に整理整頓を心掛け、毎日作業終了後清掃を行うこと。 ⑥ 着手届に添付する工程表は、綿密な計画によって作成すること。 毎月最低一回は工程表の見直しを行い、7日以上の変れが生じた場合は再度程表を作成提出し係員の承認を得ること。 ⑦ 電気・水道等の既存設備を使用する場合は、事前に使用願いを提出し承認得ること。 8 図面を製本し提出すること。 A 4 版 2 部（契約用） A 3 版 2 部（現場用） ⑨ 不明な点については、係員と協議の上施工すること。	【 提出書類一覧 】 ① 主任技術者・現場代理人届（経歴書・誓約書）2 部 免許証（写し）添付 ② 工事工程表（発注者書式）2 部 ③ 詳細基本工程表（書式の指定無し）2 部 A 3 版程度 4 契約約款第18条関係ファイル 2 部 5 着手届（発注者書式）2 部 ⑥ 建設廃棄物処理計画書2 部 ⑦ 再生資源利用計画書・再生資源利用促進計画書2 部 ⑧ 工事実績情報サービスの登録2 部 9 火災保険証の写し2 部 工期の2 0 日延長 ⑩ 県外理由書（下請負契約）2 部 工期の2 0 日延長 11 期間別工事工程報告書2 部 現況写真添付のこと ⑫ 主要資材発注先名簿（承認願い）2 部 13 県外理由書（主要資材購入先名簿）2 部 工期の2 0 日延長 ⑭ 建退共済証紙購入状況報告書2 部 ⑮ 施工体制台帳（施工体系図の写し）2 部 ⑯ 建設廃棄物処理実施書2 部 ⑰ 再生資源利用計画書・再生資源利用促進実施書2 部 ⑱ 鉄筋試験表2 部 ミルシート等 ⑲ コンクリート調合表2 部 20 コンクリート圧縮試験表2 部 4 週（公共機関試験） 21 施工図・製作図・承認図2 部 ⑳ 工事写真2 部 23 各種施工要領書2 部 24 材料出荷証明書2 部 25 塗装指導員報告書2 部 26 アスファルト調合表・試験表2 部 27 法 1 8 条の 3 第1項による工程指定の報告書2 部 写真添付のこと 28 工事打合せ簿2 部 29 浴室ユニット社内検査表2 部 ⑳ 社内検査表（請負業者）2 部 ㉑ 完成写真・竣工図（製本・黒表紙）2 部 32 各工事保証書2 部 33 鍵番号表2 部 34 電気絶縁抵抗試験2 部 35 テレビ共聴電解強度試験表・画質解像度表2 部 36 接地抵抗試験表2 部 37 水圧試験報告書2 部 38 ガス気密試験報告書2 部 39 電気メーター指針表2 部 40 水道メーター指針表2 部 41 ガスメーター指針表2 部 42 給水ポンプ及びモーター明細書2 部 43 写真ネガ・ベタ焼き（工事写真・完成写真）2 部 ④ A 4 ファイル提出用（コクヨ A 4 ・ S 1 0 c m ）2 部 以上、提出書類は A 4 版に製本し提出すること。								
工事名	旧津久志プール解体工事設計図		広島県世羅郡世羅町大字西上原441番地14 田中建築事務所 一級建築士事務所広島県知事登録 22（1）第3760号 一級建築士 第 229825 号 田中秀則 TEL 0847-25-5075 FAX 0847-25-5085	管理者	設計者	担当者	図面名 一般特記仕様書		図面番号
							縮 尺	製作日 2026.09	N O . 3




付近見取図


工事概要	
1 工事名称	旧津久志プール解体工事
2 工事場所	世羅町大字黒淵674-1
3 用途地域	都市計画区域外 建ぺい率： 容積率：
4 工事概要	4-1 敷地面積 1,339.74 m² 4-2 プール 大プール 鉄筋コンクリート製 25m 4コース 深さH 1100 小プール 鉄筋コンクリート製 深さH 610 4-3 管理棟 構造：1階 - 補強コンクリートブロック造 階数：平屋建て 面積：延床面積 55.94 m² 、 建築面積 55.94 m² 4-4 機械室棟 構造：1階 - 鉄骨造 階数：平屋建て 面積：延床面積 21.06 m² 、 建築面積 21.06 m²
5 工事内容	5-1 大プール・小プール・プールサイド・管理棟・機械室棟・附属工作物等全て解体撤去する。 ・地中埋設物全て撤去（建物基礎・設備配管等） 5-2 その他撤去工事 ・周囲：柵フェンス撤去工事、民地内 植栽伐採工事 5-2 撤去後の敷地整備工事 ・周囲：真砂土（購入良質土）にて、整地を行う。
【 共通特記 】	
・工事で発生する残土は、全て場外処分とする。	

【樹木撤去処分リスト】

樹木番号	樹 種	葉 長	幹 周	高 さ	本 数
樹木	ヒイタギ 杉	5,000	600	5,000	1
樹木	ヤマボウシ	3,000	500	5,000	1
樹木	ヒイタギ 杉	1,000	150	1,000	1
樹木	ケヤカヅ 木	3,000	300	5,000	1
樹木	ヤマボウシ	3,000	250 × 8本	5,000	1
樹木	ケヤカヅ 木	5,000	500	5,000	1

樹木撤去は、GLより150mm程度の位置で伐採とする。

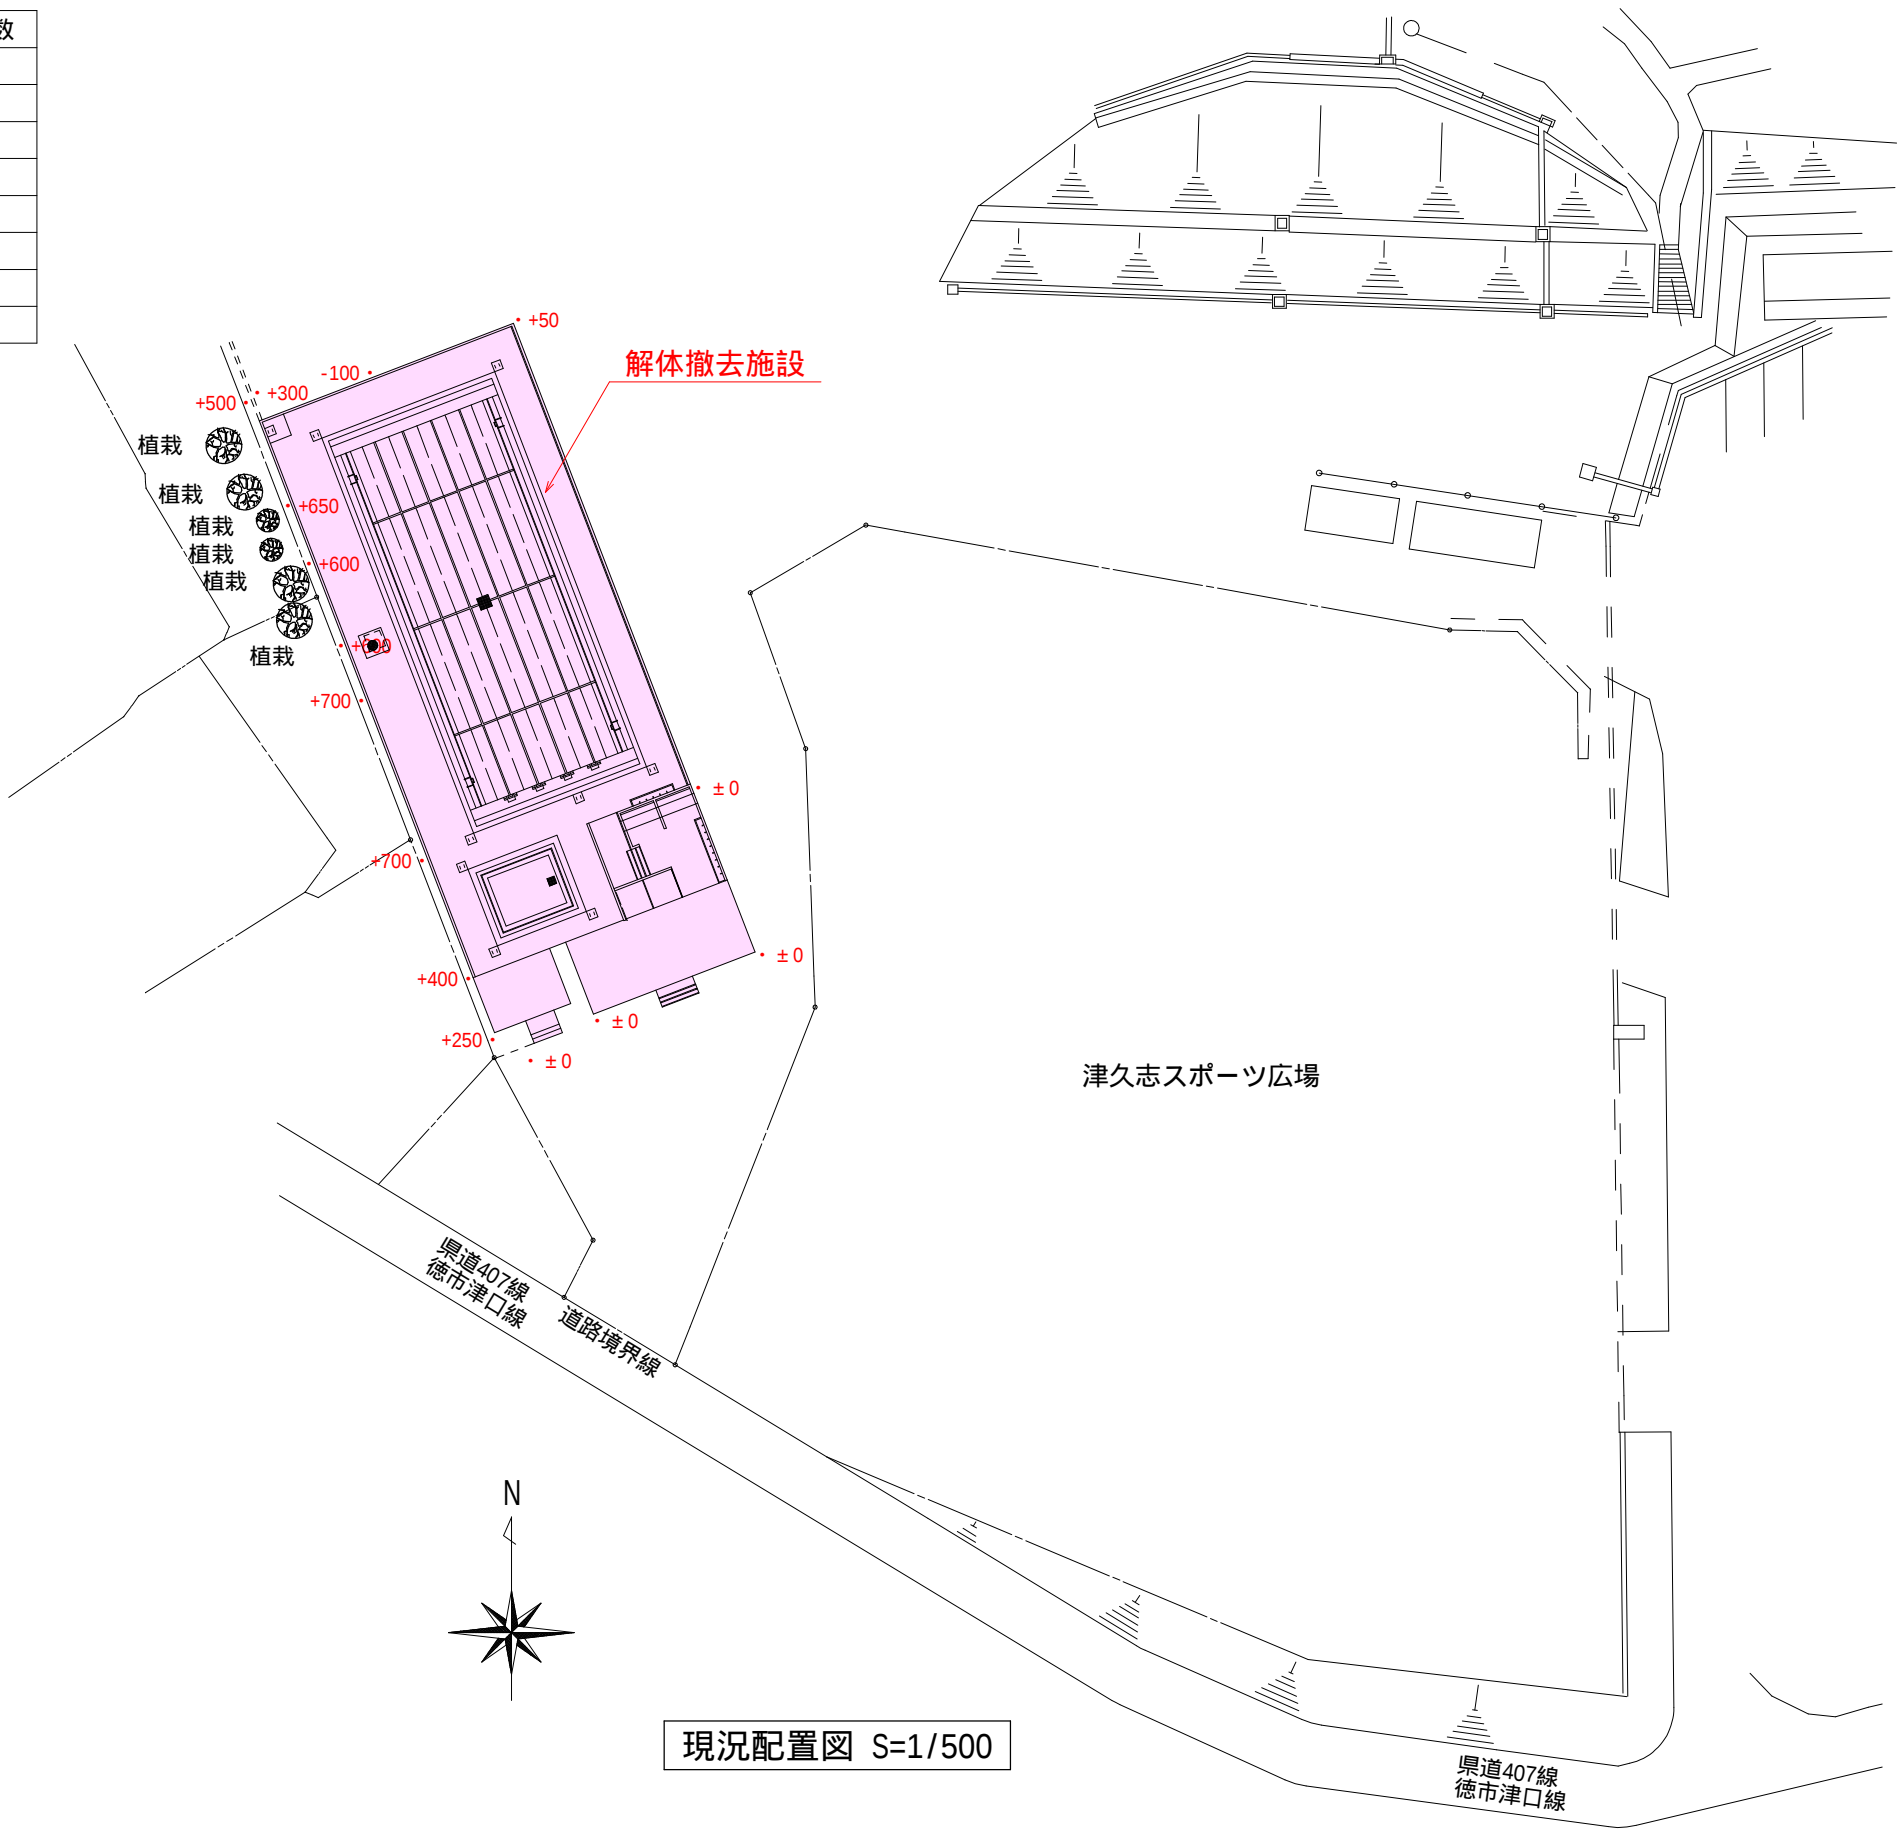

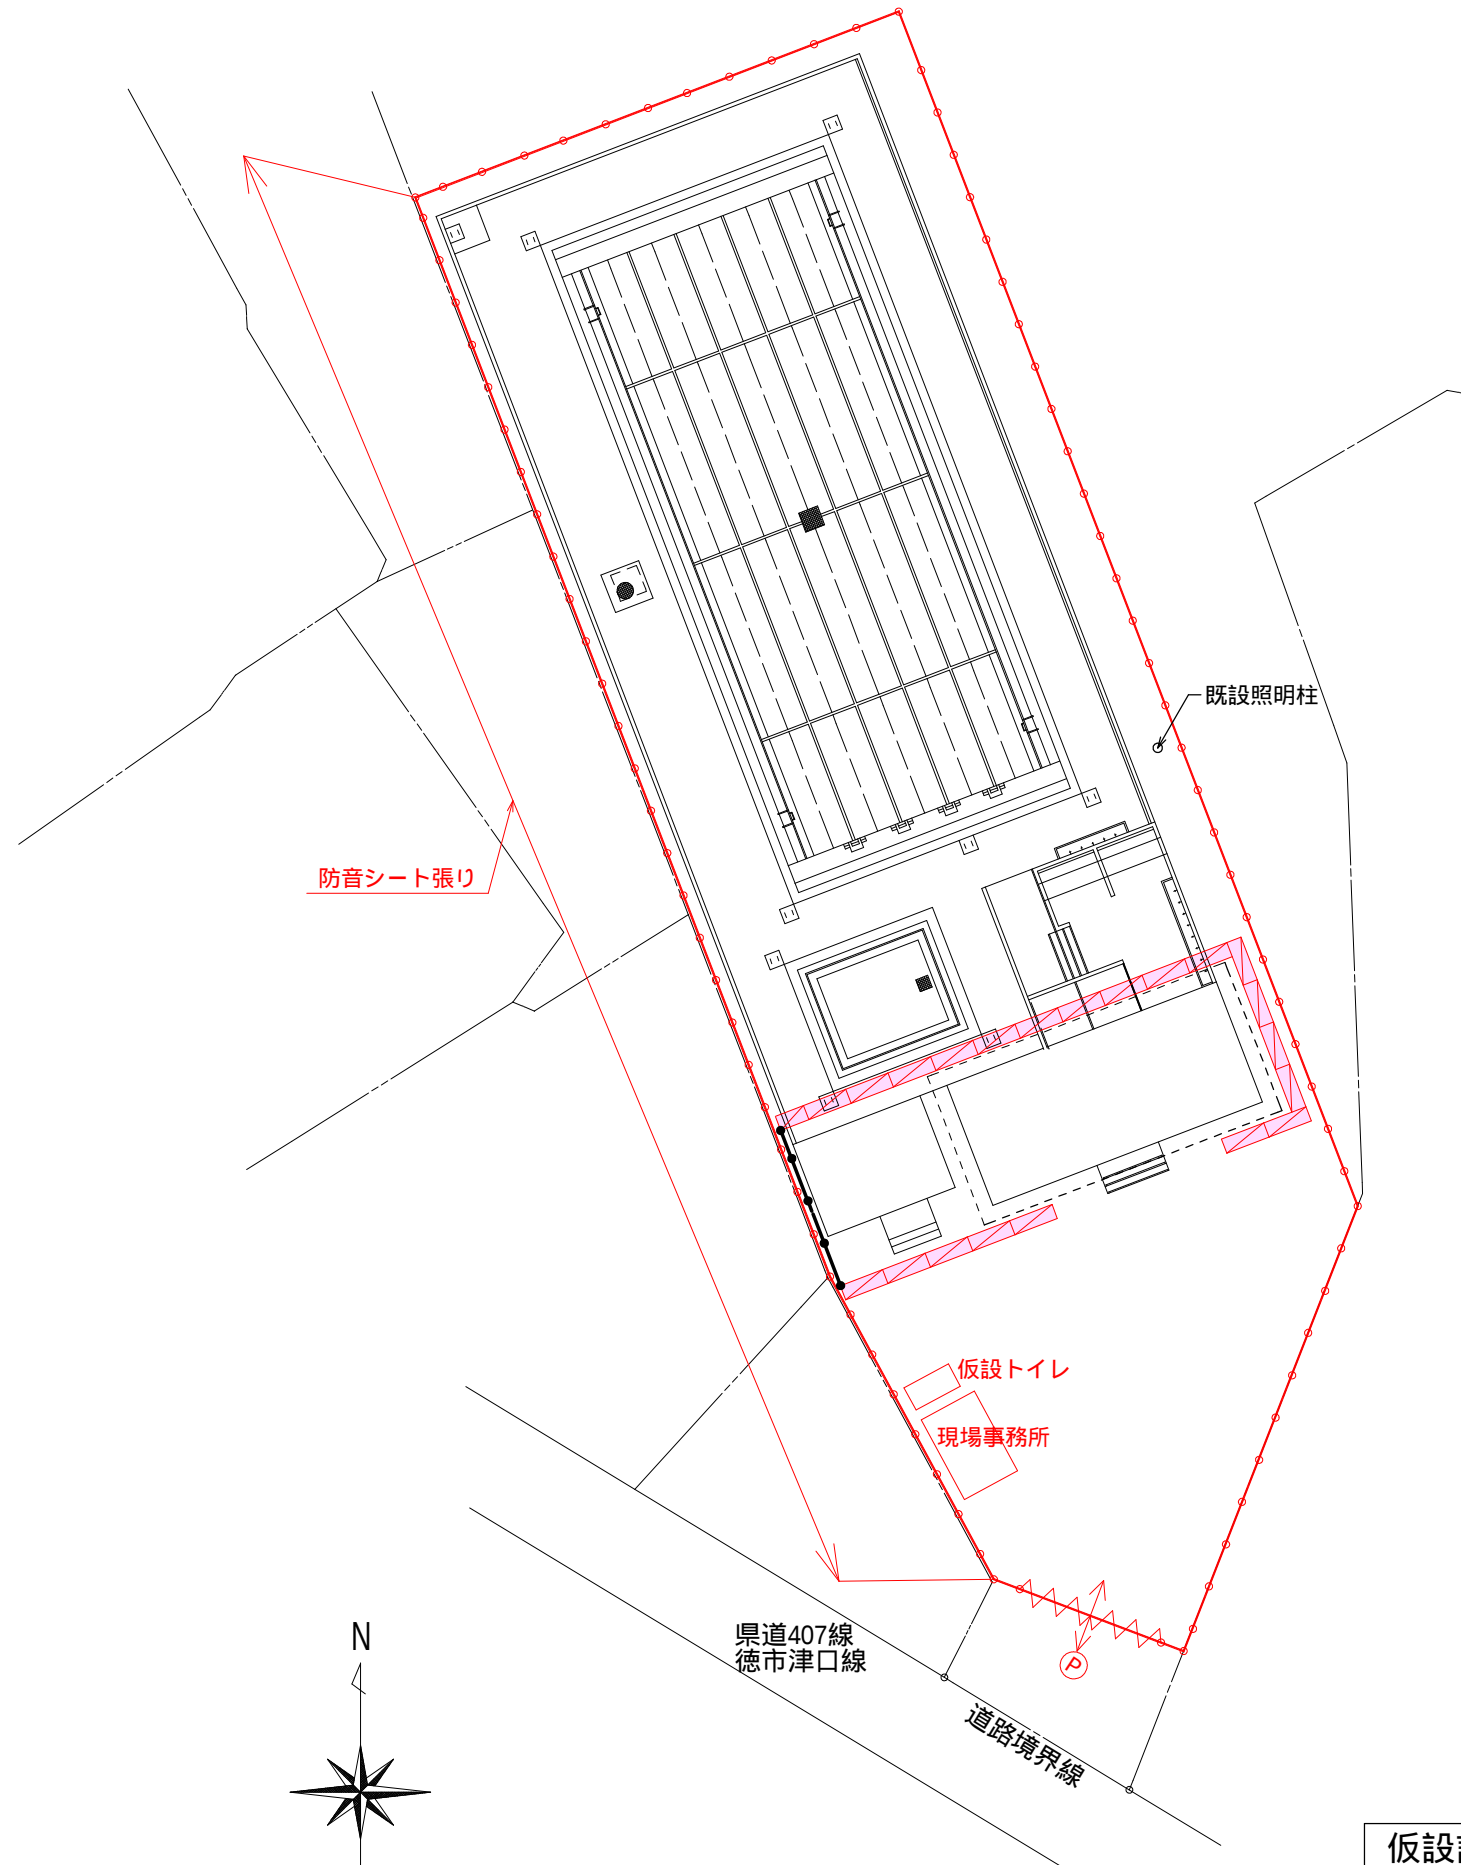

注記)
1. 現場事務所、仮設便所設置(設置場所は、監督員と協議の上設置すること)
2. 監督員と協議の上、必要な届出、仮囲いを行う
3. 広島県の騒音、振動規制法に順守し、届出及び測定は、監督員と協議の上行う。


凡 例	
	キャスターパネルゲート H=2.0m W=6.0m
	仮囲い(成形鋼板 H=2.0m) 参考数量 L = 152.0m
	枠組本足場(W=600) 防音シート張り H=解体建物の高さ以上
	単管一本足場 防音シート張り H=解体建物の高さ以上 参考数量 L = 6.60m

【 凡例 】
: 交通誘導員配置場所

仮設計画図 S=1/300

水道管理図

令和8年7月1日

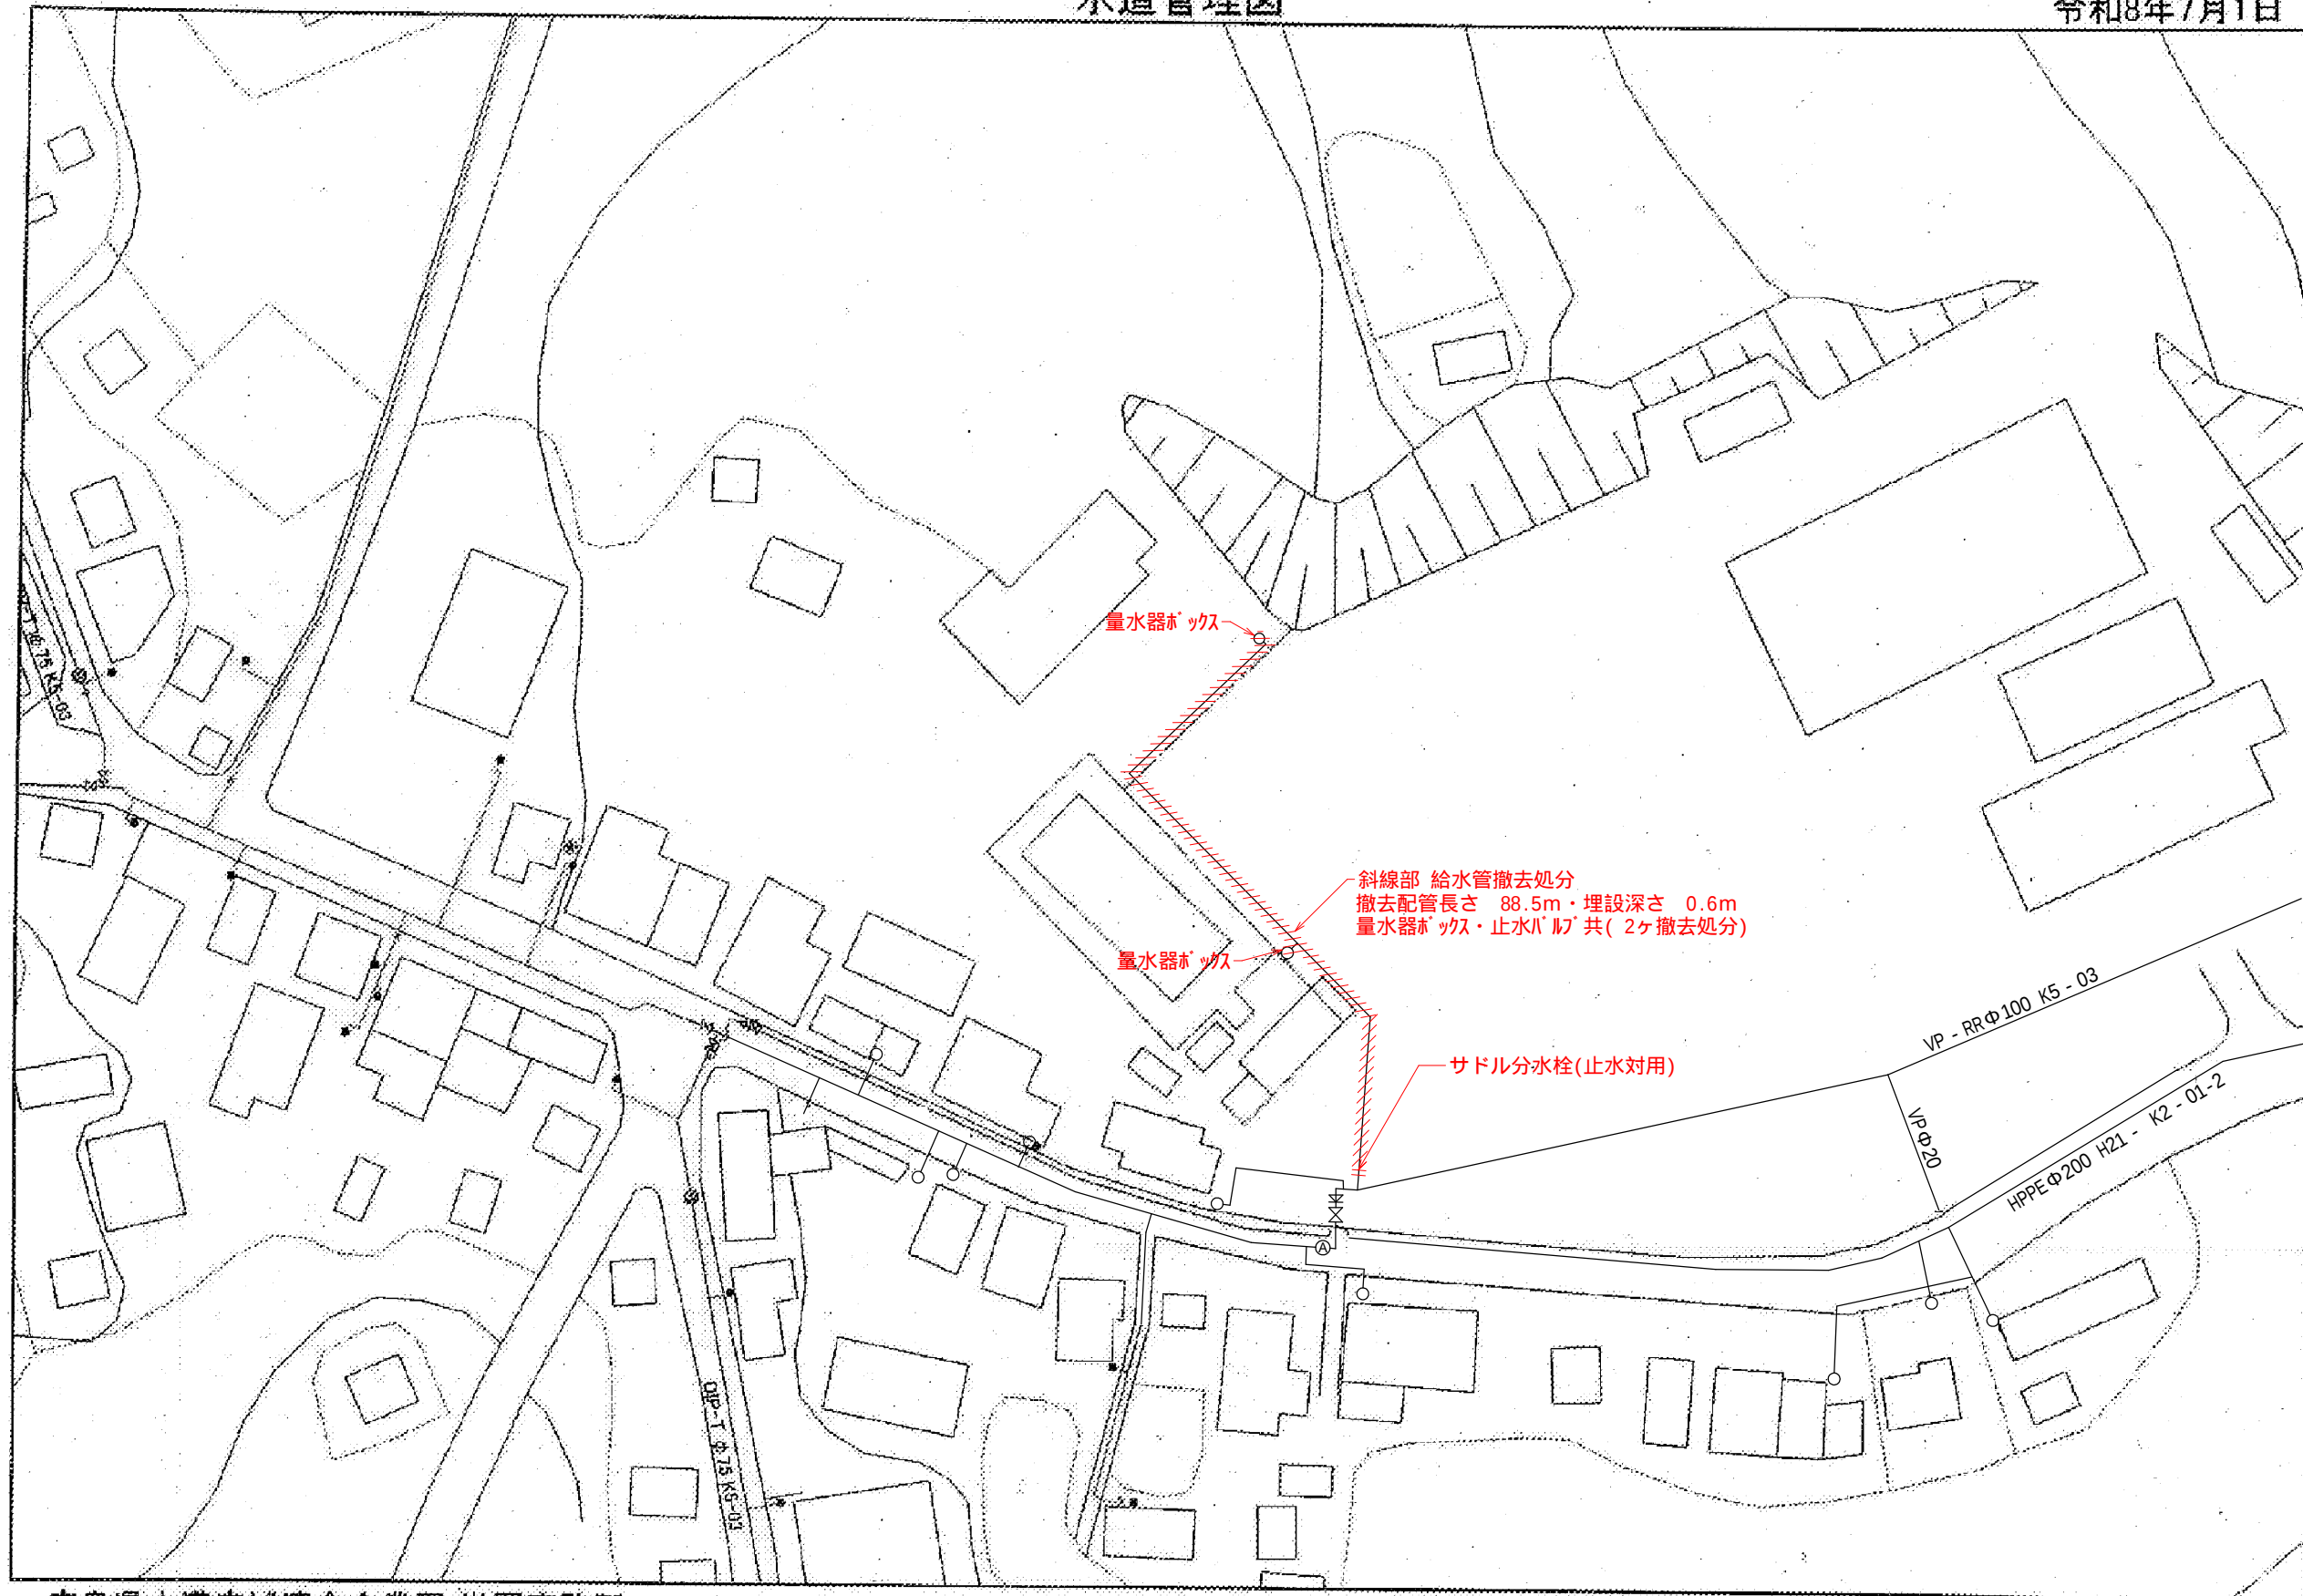

広島県水道広域連合企業団 世羅事務所

1:1000

参考資料 実際と異なる場合があります。必ず現地調査を行って下さい。

工事名

旧津久志プール解体工事設計図



広島県世羅郡世羅町大字西上原441番地14

有限会社 田中建築事務所

一級建築士事務所 広島県知事登録 22(1) 第3760号
一級建築士 第 229825 号 田中秀則

TEL 0847-25-5075
FAX 0847-25-5085

管理者

設計者

担当者

図面名 水道管理図(既設給水管撤去図)

縮尺


製作日

2026.09


図面番号

NO.


7

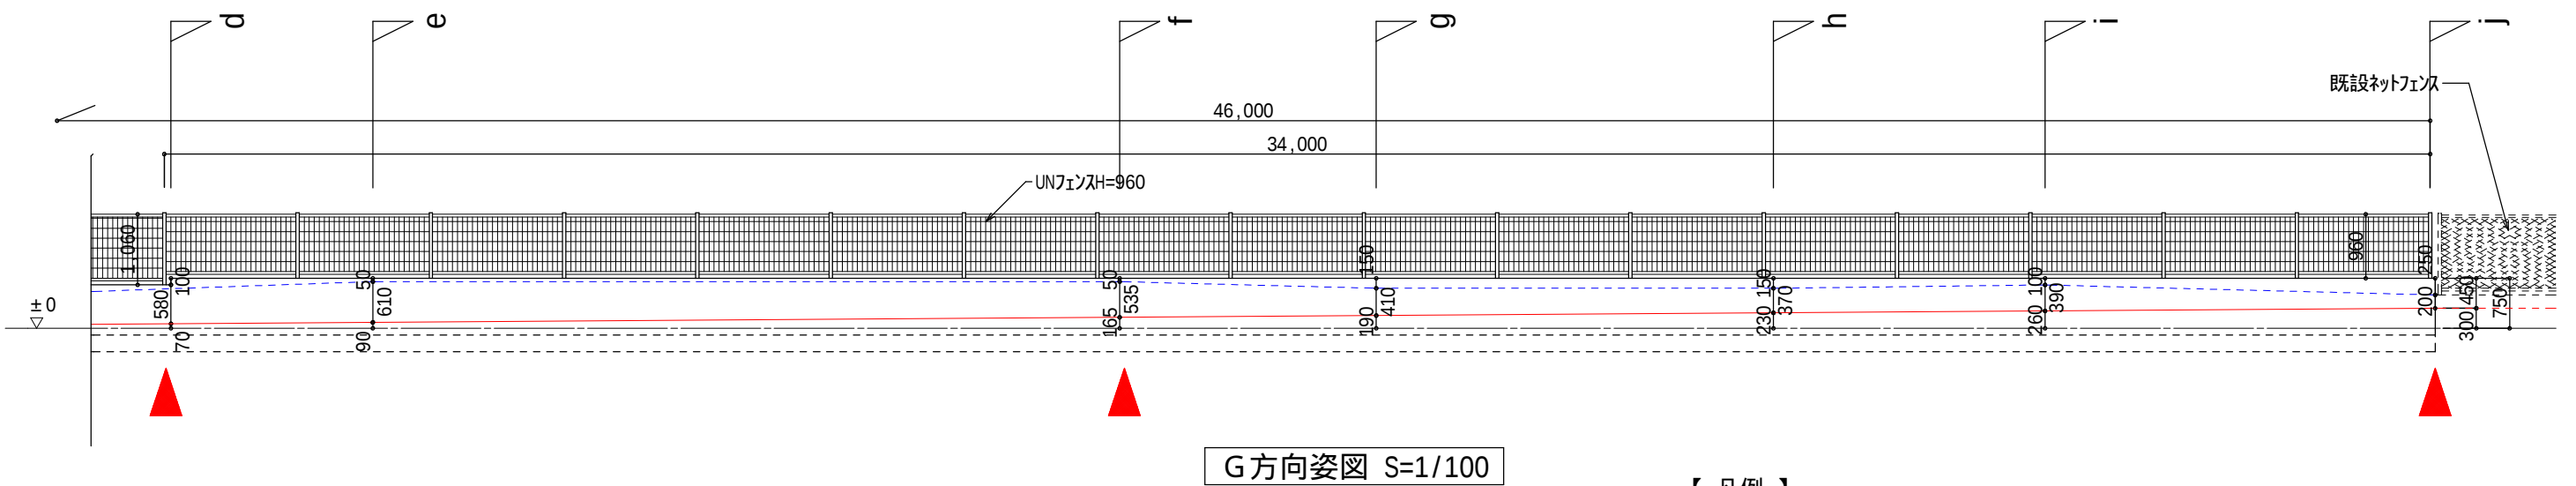


▲ : ジョイント目地切り (エラストイト目地 $t = 20$)

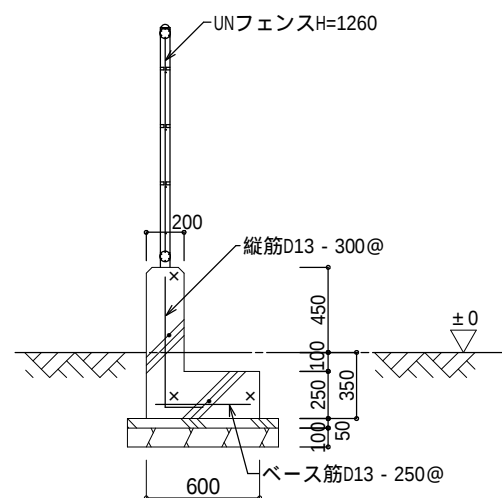


a 断面詳細図 S=1/30

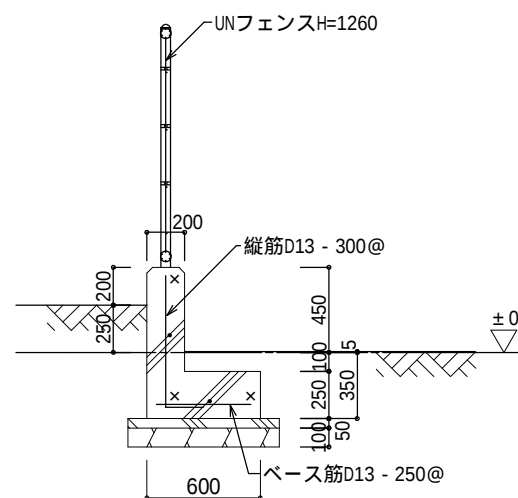


b 断面詳細図 S=1/30

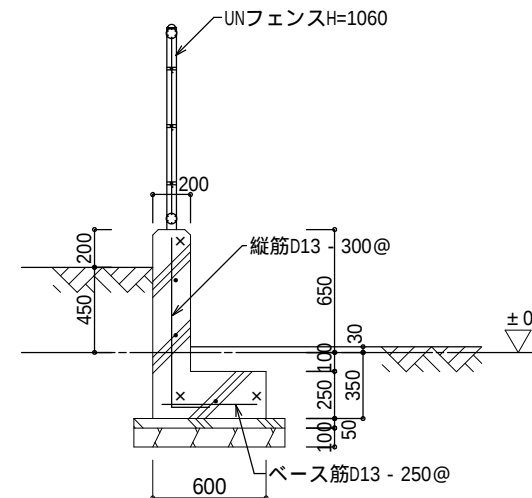


c 断面詳細図 S=1/30

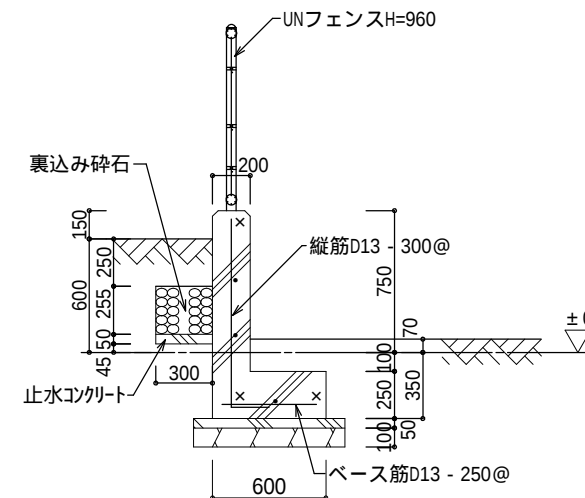


d 断面詳細図 S=1/30

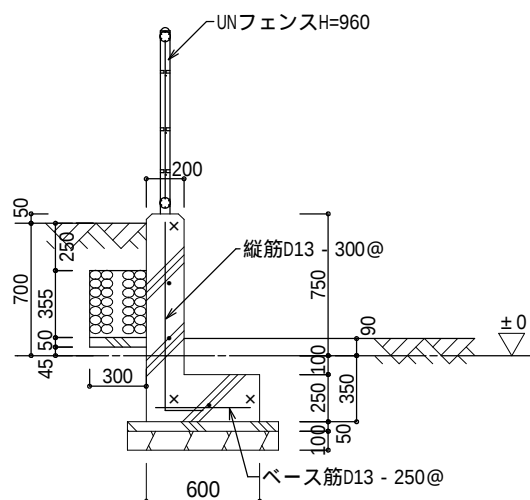


e 断面詳細図 S=1/30

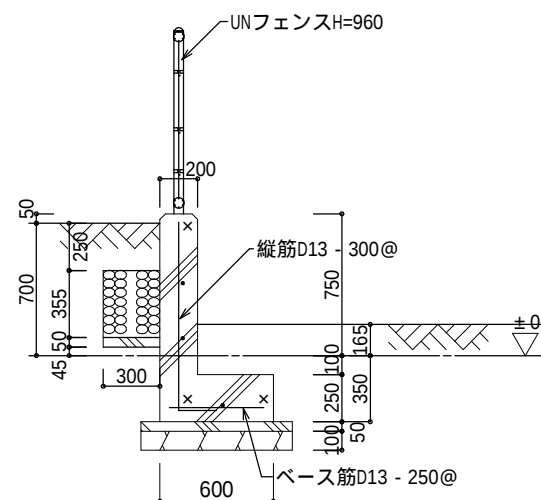


f 断面詳細図 S=1/30

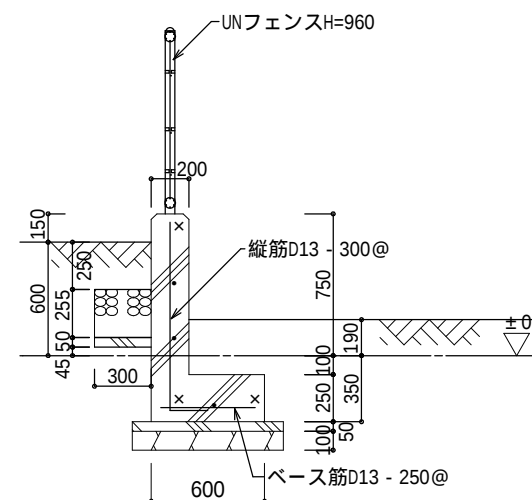


g 断面詳細図 S=1/30

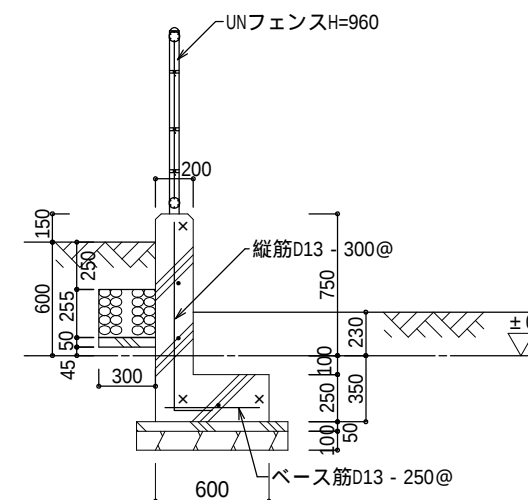

h 断面詳細図 S=1/30

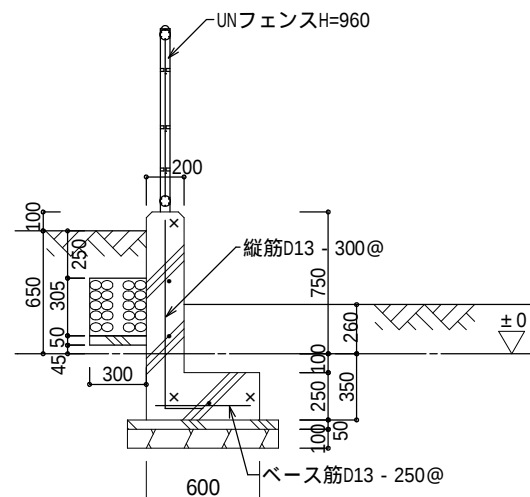

i 断面詳細図 S=1/30

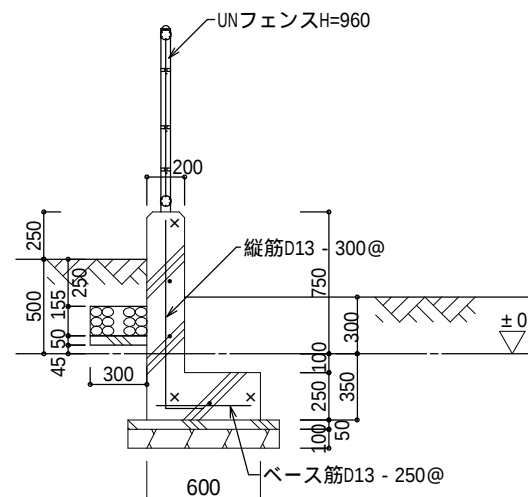

j 断面詳細図 S=1/30

【 共通事項 】

- : D 1 0
- × : D 1 3
- ・ネットフェンスは、朝日スチール工業（株）UNフェンス同等品以上とする。（網目 50 × 115）

【 条 件 】

- 水抜穴は、内径75mm以上の塩ビ管その他これに類する耐水材料を用いたもので3m2当たり1ヶ所以上設けること。
- コンクリートは、F C 21 × 15 × 20とする。

外 部 仕 上 表（管理棟）							
屋 根	瓦棒葺き28＃ + アスファルトフェルト(みなしアスベスト含有建材)	パラペット	見付面：ケイカル板 t =8 OP塗り	根廻り	モルタルコテ押工 弾性タイル吹付	樋	縦樋：V P 75φ
	+ 木毛板 t =10		笠木：アルミ製				内樋：シート防水
軒 裏	ケイカル板 t =6 OP塗り(アスベスト含有建材)	外 壁	C B 化粧積み 弾性タイル吹付	床	階段：モルタルコテ押え・段鼻タイル貼	備 考	臭突：塩ビパイプ（VU120φ）


内 部 仕 上 表 （管理棟）												
室 名	床		巾木	腰 壁		壁	下地	天 井				備 考
		下地			下地				天井下地	天井廻縁	天井高さ	
男子・女子更衣室	モルタル塗りコテ押工 木製スノコ敷き	C	モルタル塗りコテ押工 H=100	モルタル刷毛引き	C B	同 左	C B	プasterボード t =9 底目地	W 2		2366	木製更衣箱・木製下足箱・木製スノコ
男子・女子便所	モルタル下地 + モザイクタイル貼	C		モルタル下地モザイクタイル貼 H=1000	C B	モルタル刷毛引き	C B	プasterボード t =9 底目地	W 2		2361	小便器・大便器・手洗い器・小便器用陶器仕切板
管理室	モルタル塗りコテ押工	C	ラワン t =24 OP塗り	木製胴縁下地ベニヤ板 t =4 OP塗り	W 1	同 左	W 1	プasterボード t =9 底目地	W 2		2500	
通路	モルタル塗りコテ押工 木製スノコ敷き	C	モルタル塗りコテ押工 H=100 ラワン t =24 OP塗り	A K 吹付 木製胴縁下地ベニヤ板 t =4 OP塗り	C B W 1	同 左 同 左	C B W 1	プasterボード t =9 底目地	W 2		2500	
ポーチ	モルタル塗りコテ押工	C	モルタル塗りコテ押工 H=100 ラワン t =24 OP塗り	A K 吹付 木製胴縁下地ベニヤ板 t =4 OP塗り	C B W 1	同 左 同 左	C B W 1	プasterボード t =9 底目地	W 2		2500	

外 部 仕 上 表（機械室棟）							
屋 根	石綿スレート大波葺き (アスベスト含有建材)	外 壁	石綿スレートサイディングワイド張り (アスベスト含有建材)	床	階段：モルタルコテ押え	樋	縦樋：V P 75φ
							軒樋：塩ビ105φ半丸
軒 裏	石綿スレート大波現し (アスベスト含有建材)	根廻り	モルタルコテ押工			備 考	

内 部 仕 上 表 （ 機 械 室 棟 ）												
室 名	床		巾 木	腰 壁		壁		天 井				備 考
		下地			下地		下地		天井下地	天井廻縁	天井高さ	
機 械 室	モルタル塗りコテ押工	C		コンクリートブロック化粧積H=600	C	石綿スレート現し	S	石綿スレート現し				濾過装置・濾過効力・ポンプ・塩素供給装置

大 ・ 小 プ ール 仕 上 表					
大プール	床：防水モルタルコテ押工 塗装仕上げ	小プール	床：防水モルタルコテ押工 塗装仕上げ	プールサイド	床：コンクリートコテ押工 人工芝敷き (接着剤アスベスト含有建材)
	立上り壁：防水モルタルコテ押工 塗装仕上げ		立上り壁：防水モルタルコテ押工 塗装仕上げ		周囲：ネットフェンス張り（忍び返し付）
	飛込み台：防水モルタルコテ押工 塗装仕上げ		オーバーフロー：防水モルタルコテ押工 塗装仕上げ・オーバーフロータイル貼り		日除け：鉄骨造(鋼管パイプ)・屋根 - 石綿スレート葺き(詳細は、別図参照)
	オーバーフロー：防水モルタルコテ押工 塗装仕上げ・オーバーフロータイル貼り				監視台：鉄骨製（詳細は、別図参照）
	手摺・タラップ：ステンレス製				廃棄雑品（木製名札掛け・コーン等・他）
出入口 通路 シャワー 洗眼場	床：モルタルコテ押工	腰洗い場	床：防水モルタルコテ押工		
	塀：コンクリートブロック化粧積み t = 150（上部忍び返し付）		階段踏面・蹴込み面：防水モルタルコテ押工		
	洗眼台：コンクリート製（防水モルタルコテ仕上）・洗眼カラン（4ヶ）		立上り壁：防水モルタルコテ押工		
	オーバーフロー：防水モルタルコテ押工 塗装仕上げ・オーバーフロータイル貼り				
	手摺：鋼製H=900				

【特記事項】			【下地記号】			【塗装記号】					
1 . プール・プールサイド・出入口・腰洗い・洗眼場・シャワー・管理棟内の備品、雑品等全て撤去処分とする。			C : コンクリート			O P : 油性調合ペイント塗り					
2 . プールサイド人工芝貼り接着剤の除去方法は、ウェットサンダー工法とする。			M : モルタル			A K : アクリルリシン吹付					
			C B : 建築用コンクリートブロック								
			W 1 : 木製間仕切り軸組								
			W 2 : 木製下地組								
			S : 鉄骨下地								
工 事 名 旧 津 久 志 プ ール 解 体 工 事 設 計 図			 広島県世羅郡世羅町大字西上原441番地14 有限会社 田中建築事務所 一級建築士事務所 広島県知事登録 22(1) 第3760号 TEL 0847-25-5075 一級建築士 第 229825 号 田中秀則 FAX 0847-25-5085			管 理 者	設 計 者	担 当 者	図 面 名 仕 上 表（ 管 理 棟 ・ 機 械 室 棟 ・ プ ール ）		図 面 番 号 1 1 NO .
									縮 尺 製作日 2026.09		

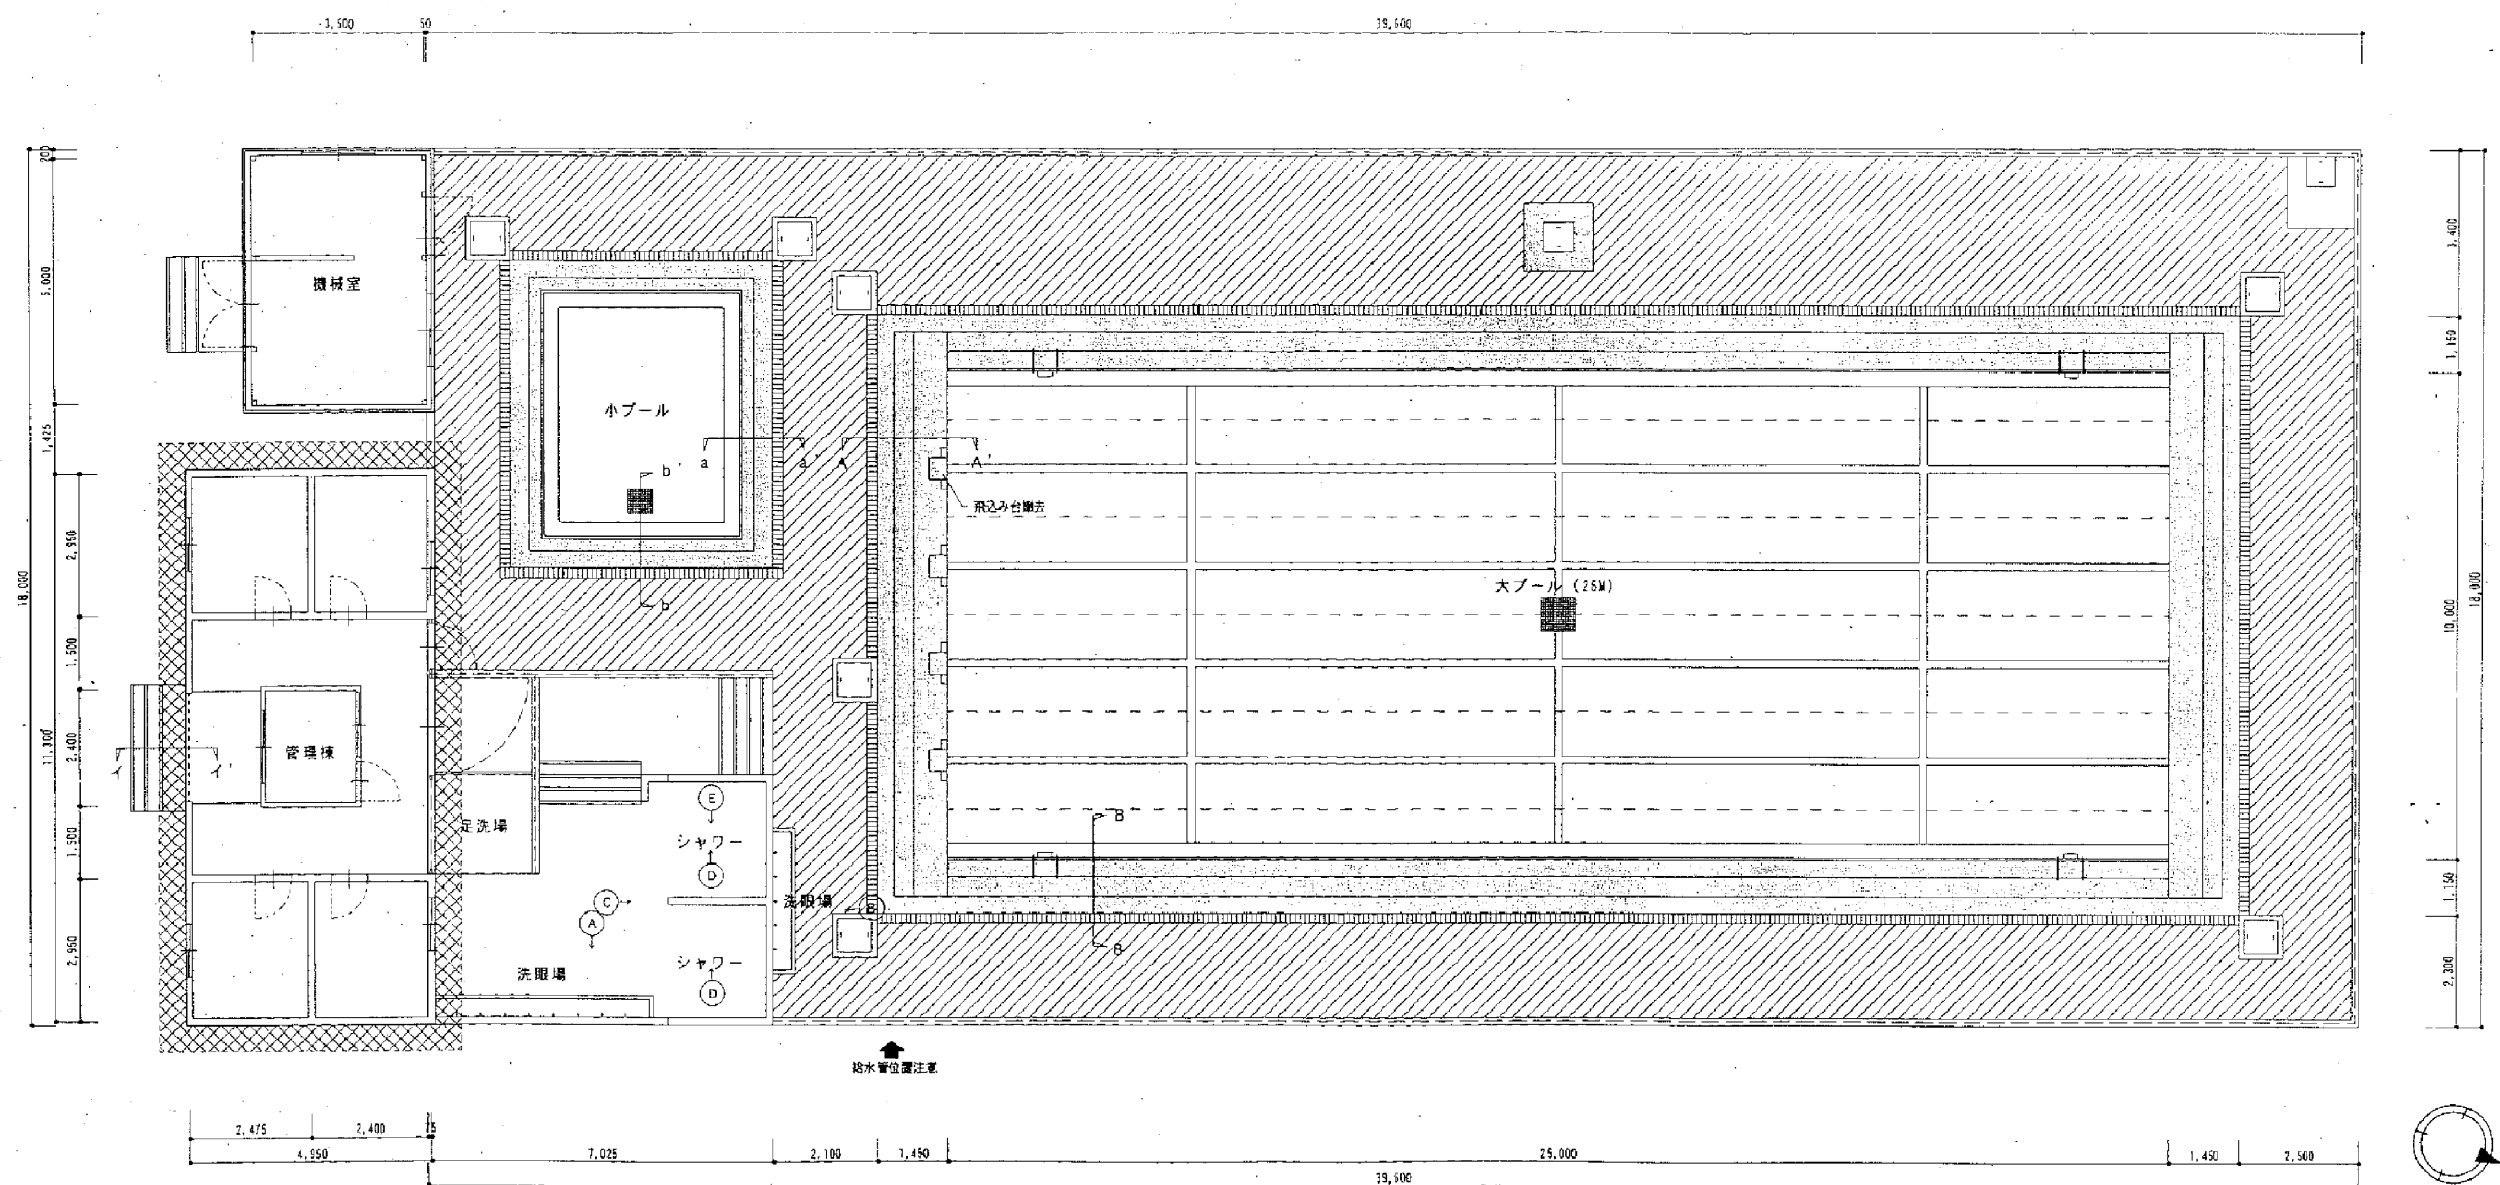

改修内容

1. プール周囲既存モルタル補修の上プール用塗料塗り（踏面はソリタガ工法）
2. 飛び込み台の撤去及び周囲の補修
3. プールサイド既存舗石ブロック撤去の上コンクリート1=100+人工芝敷設
4. プールサイド排水溝「グレーチング」（70-A-D）W=200
5. 足洗い場・洗眼場等壁面下地処理の上ウレタン塗装 H=900
6. 同上 壁下地処理の上吹付タイル
7. 管理棟・老朽部撤去の上保持処理＆包み込み補修
8. 管理棟外壁下地処理の上（根廻り含）吹付タイル

全体平面図 S=1:100

- 亀裂補修の上プール用塗料塗り
- コンクリート打 1=100+人工芝敷設（人工芝貼り 接着剤アスベスト含有）
- 排水溝「グレーチング」（70-A-D）W=200
- 管理棟底部分の改修

備考



株式会社野原総合企画
一級建築士事務所広島県知事登録 99(1)第1630号
一級建築士登録 149792 野原 孝幸

登録番号

W-000403

工事名

津久志小学校プール改修工事 設計図

図面番号

設計

製図

図面名

全体平面図

縮尺

S=1:100

No. 06

工事名

旧津久志プール解体工事設計図



広島県世羅郡世羅町大字西上原441番地14

有限会社 田中建築事務所

一級建築士事務所広島県知事登録 22(1)第3760号
一級建築士 第 229825 号 田中秀則

TEL 0847-25-5075
FAX 0847-25-5085

管理者

設計者

担当者

図面名

プール改修図（参考図）

縮尺


製作日

2026.09


図面番号

No.


13

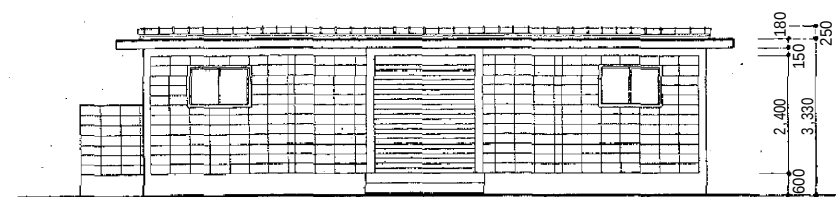


南立面図 S=1:100

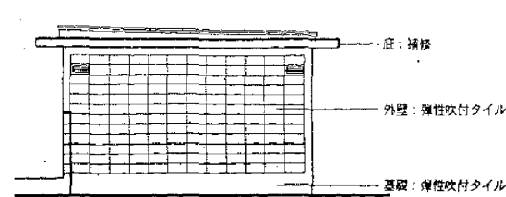


西立面図 S=1:100

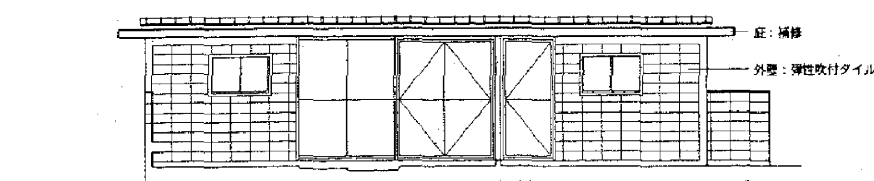

北立面図 S=1:100

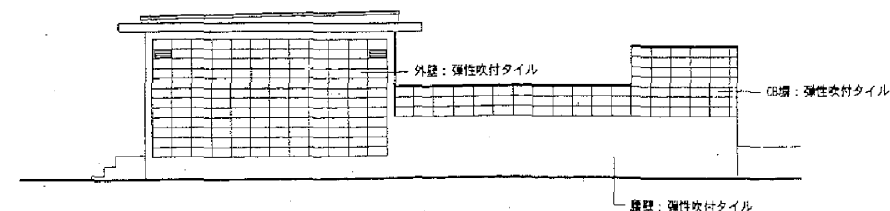


東立面図 S=1:100

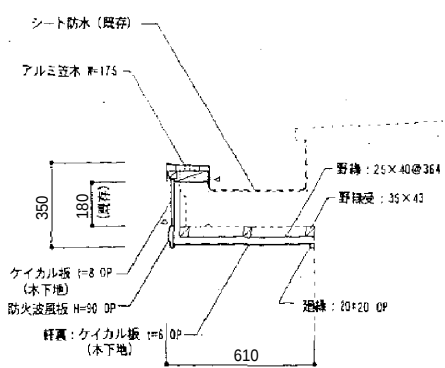


※欠損及び亀裂部分補修の上
管理棟庇部イ〜イ' 断面図 S=1:20


※亀裂補修及び下地処理は係員の指示による。

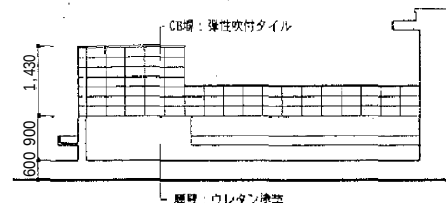


(A) 方向立面図 S=1:100

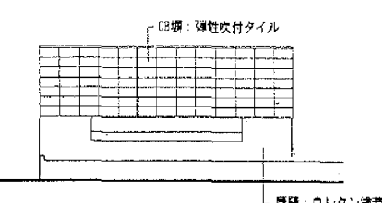


(B) 方向立面図 S=1:100

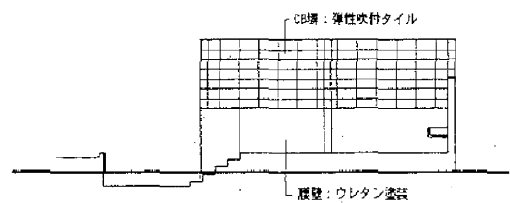

(C) 方向立面図 S=1:100

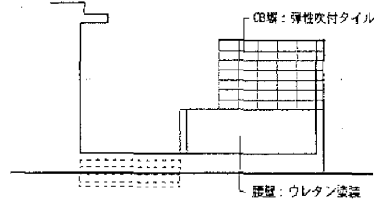


(D) 方向立面図 S=1:100

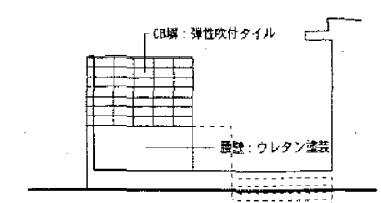


(E) 方向立面図 S=1:100

※亀裂補修及び下地処理は係員の指示による。


工事名 旧津久志プール解体工事設計図	広島県世羅郡世羅町大字西上原441番地14 有限会社 田中建築事務所 一級建築士事務所 広島県知事登録 22(1)第3760号 TEL 0847-25-5075 一級建築士 第 229825 号 田中秀則 FAX 0847-25-5085	管理者 設計者 担当者	整理番号 M-000405 工事名 津久志小学校プール改修工事 設計図 図面名 管理棟 & 足洗場 & 洗眼場立面図 (参考図) 縮尺 製作日 2026.09	図面番号 No. 08 14
----------------------------------	--	----------------------------------	--	-------------------------------------

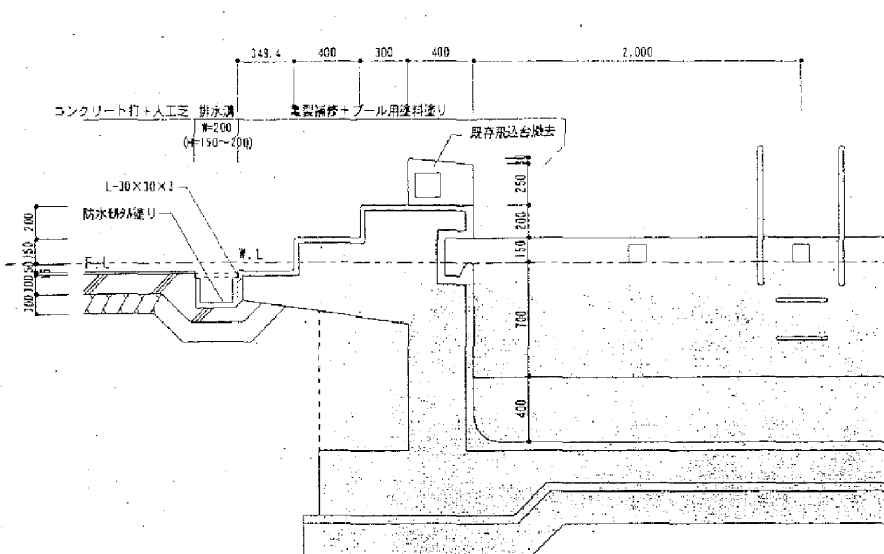


大ア-ア A~A' 断面図 S=1:30

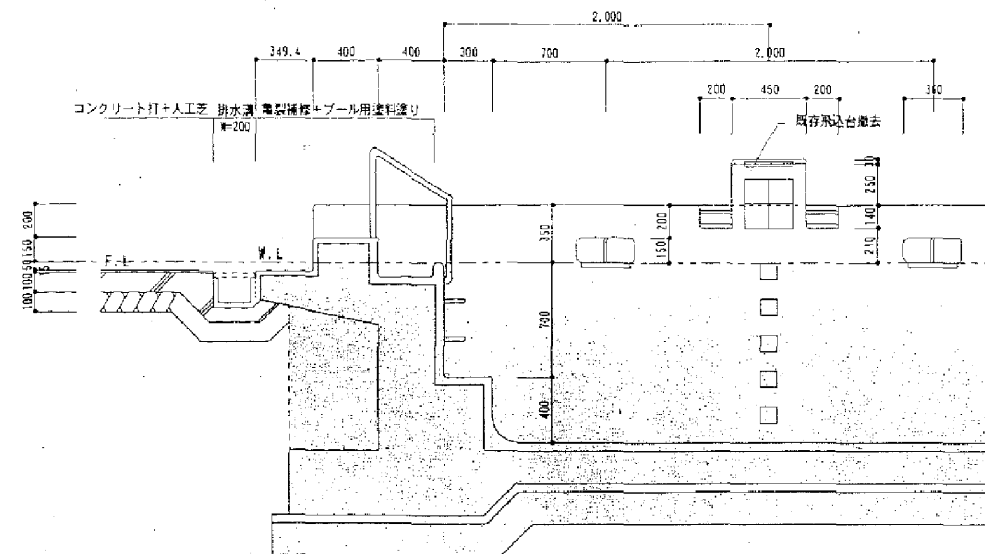


大ア-ア B~B' 断面図 S=1:30

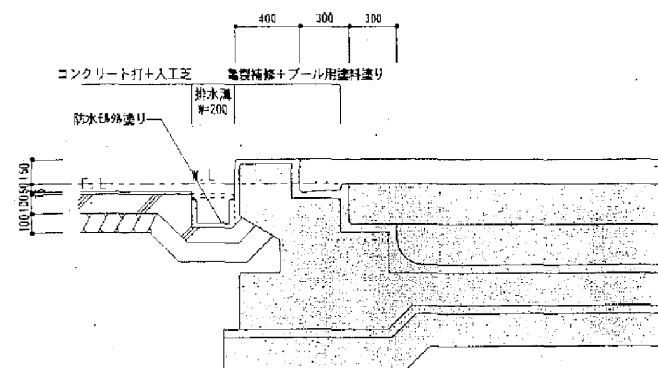

小ア-ア a~a' 断面図 S=1:30

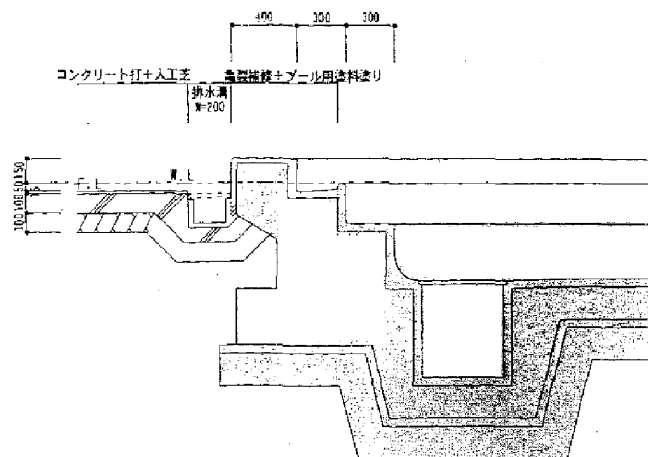

小ア-ア b~b' 断面図 S=1:30

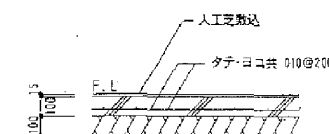

コンクリート土間詳細図 S=1:30

備考



株式会社 野原総合企画
一級建築士事務所 広島県知事登録 59(1)第1830号
一級建築士登録 149792 野原 孝幸

図面番号
M-000405
設計 製図

工事名
津久志小学校プール改修工事 設計図
図面名
各部分断面図・詳細図
縮尺
S=1:100

図面番号
No. 07

工事名

旧津久志プール解体工事設計図



広島県世羅郡世羅町大字西上原441番地14

有限会社 田中建築事務所

一級建築士事務所 広島県知事登録 22(1)第3760号
一級建築士 第 229825 号 田中秀則

TEL 0847-25-5075
FAX 0847-25-5085

管理者

設計者

担当者

図面名
プール各部分断面図・詳細図(参考図)

縮尺




製作日

2026.09


図面番号

No.


15

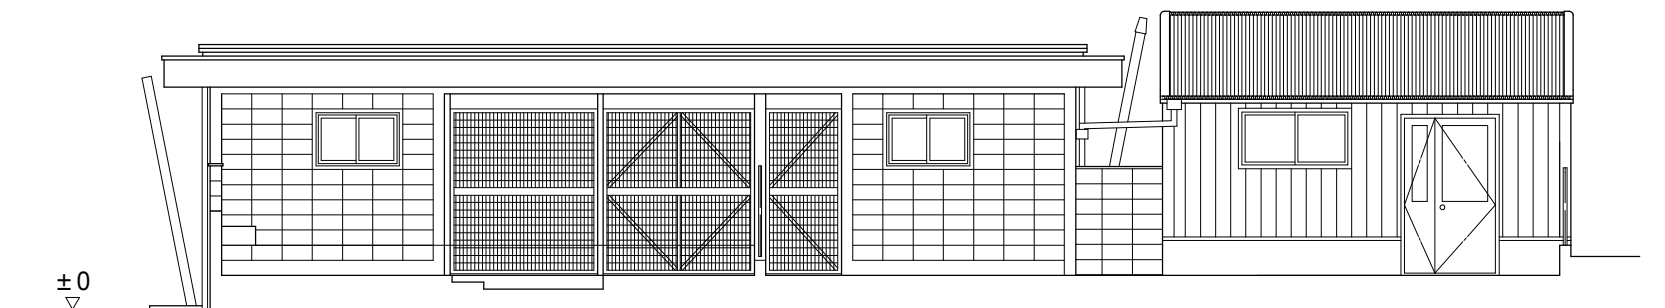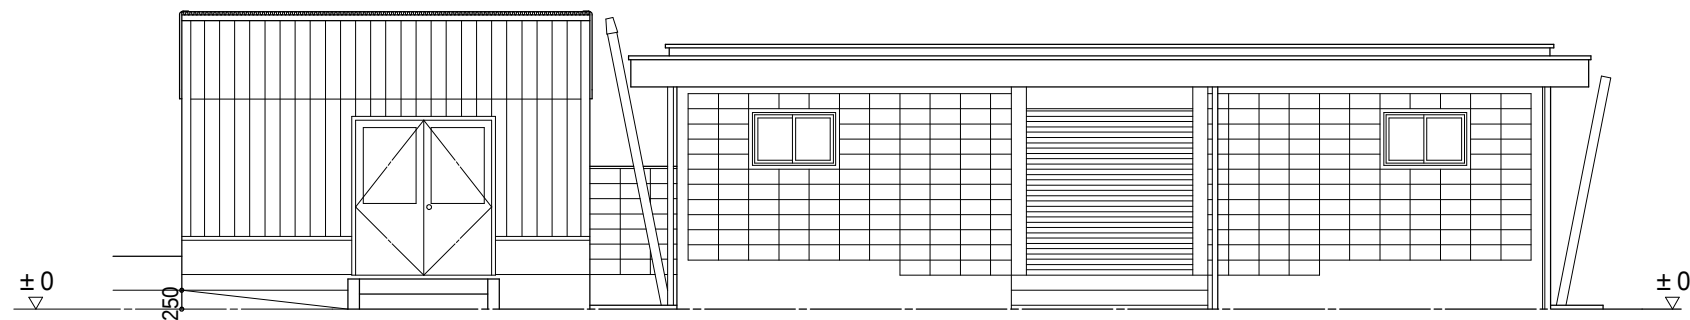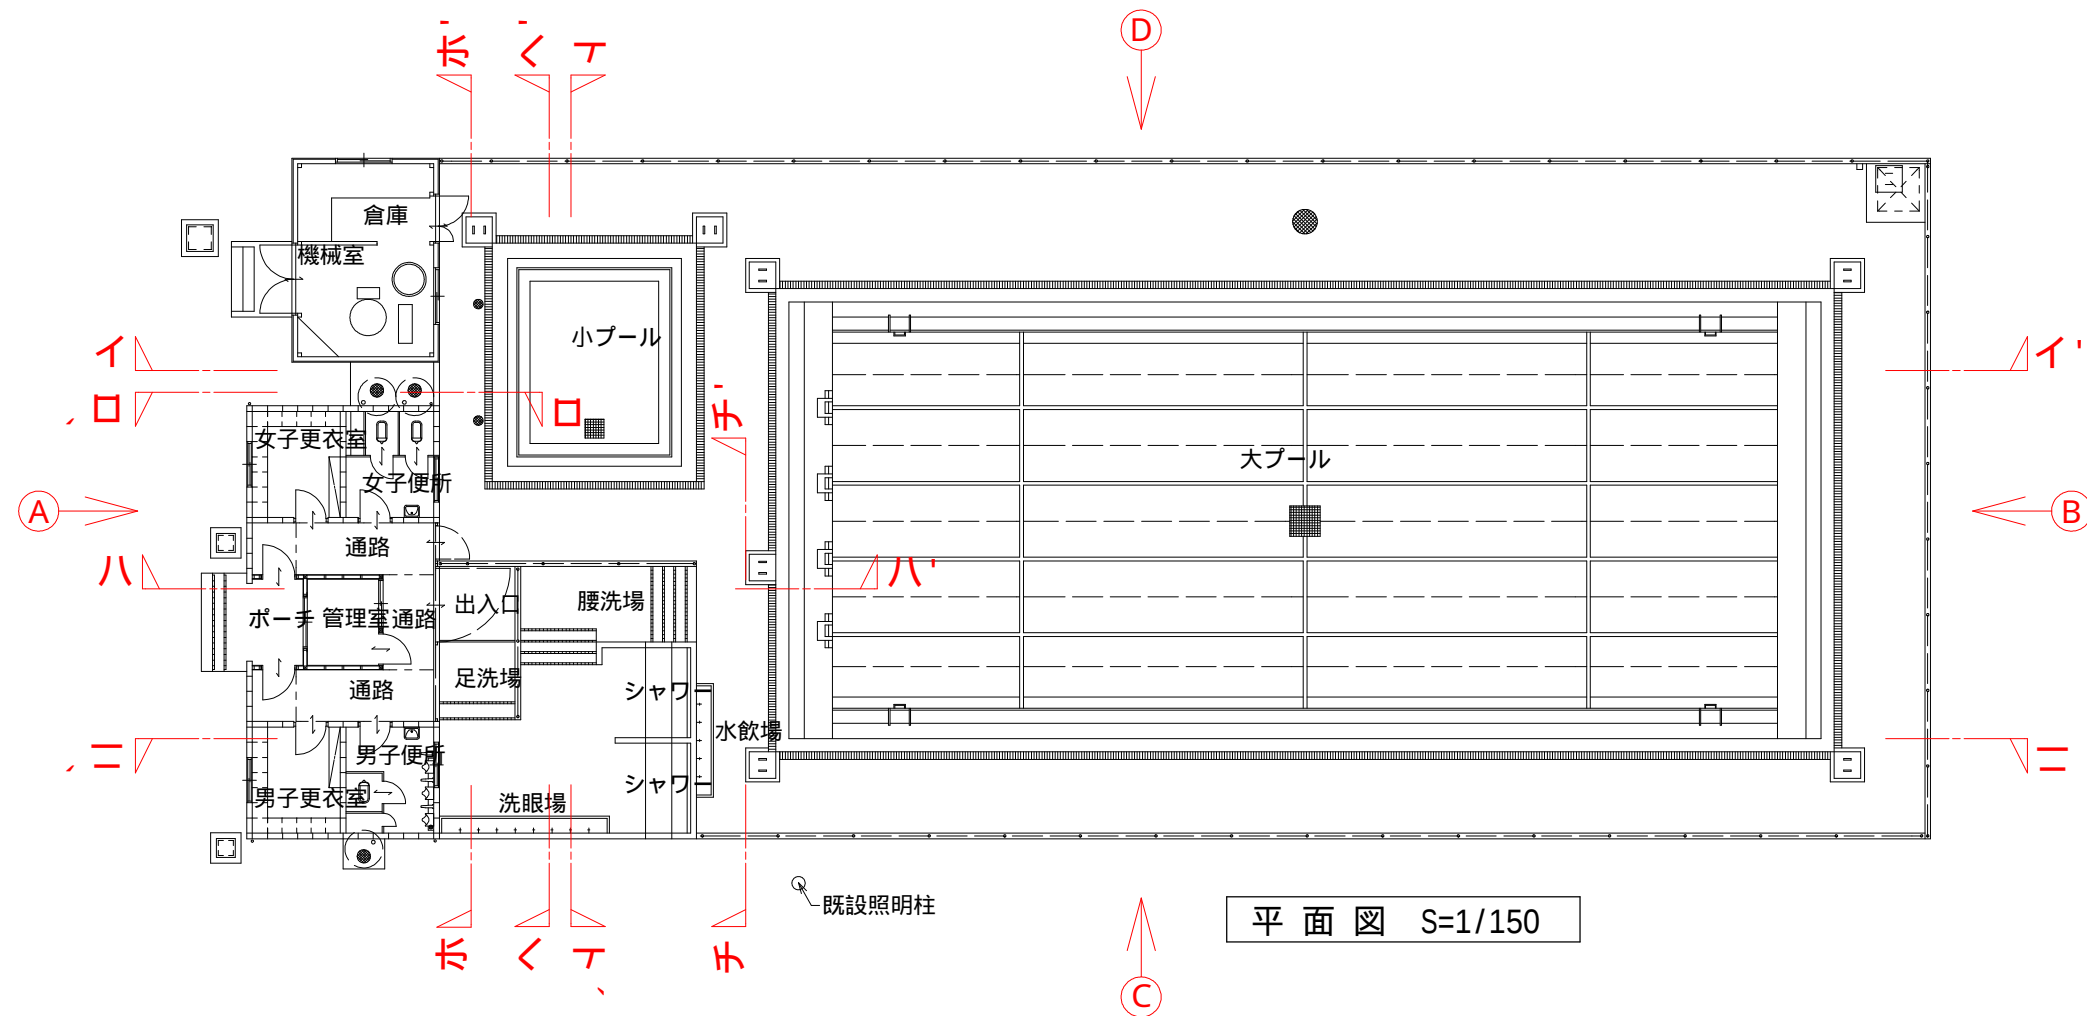


工事名 旧津久志プール解体工事設計図	広島県世羅郡世羅町大字西上原441番地14 有限会社 田中建築事務所 一級建築士事務所 広島県知事登録 22(1) 第3760号 TEL 0847-25-5075 一級建築士 第 229825 号 田中秀則 FAX 0847-25-5085	管理者	設計者	担当者	図面名 平面図・姿図・断面図 縮尺 1:150 1:100 製作日 2026.09	図面番号 16
----------------------------------	---	------------	------------	------------	---	-----------------------

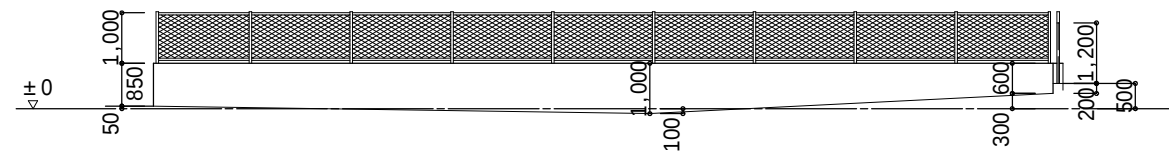


B 方向姿図 S=1/150

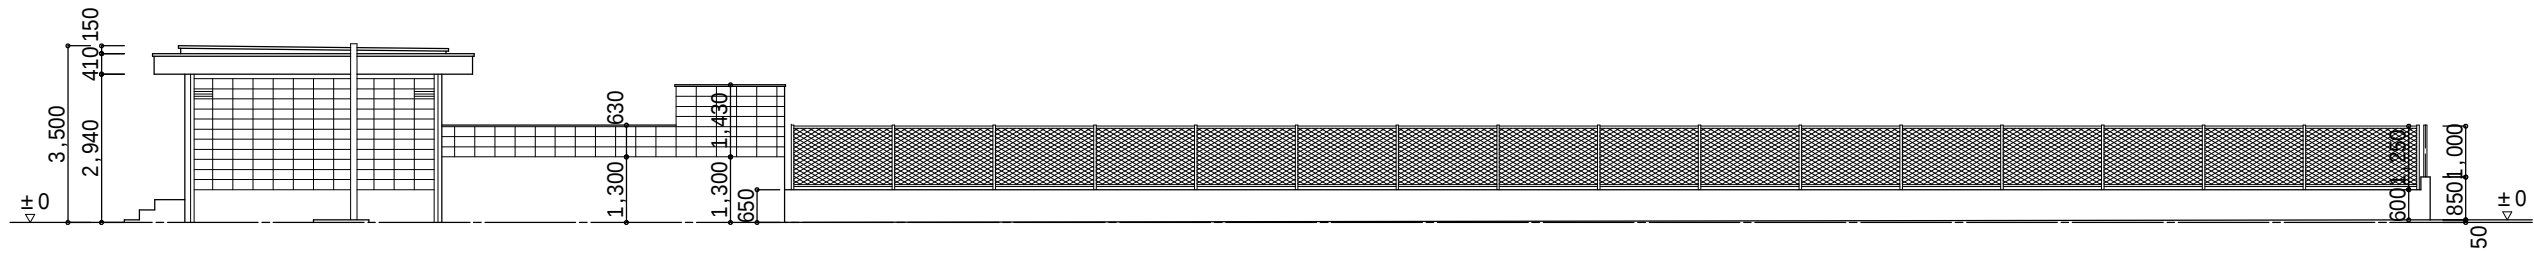


C 方向姿図 S=1/150

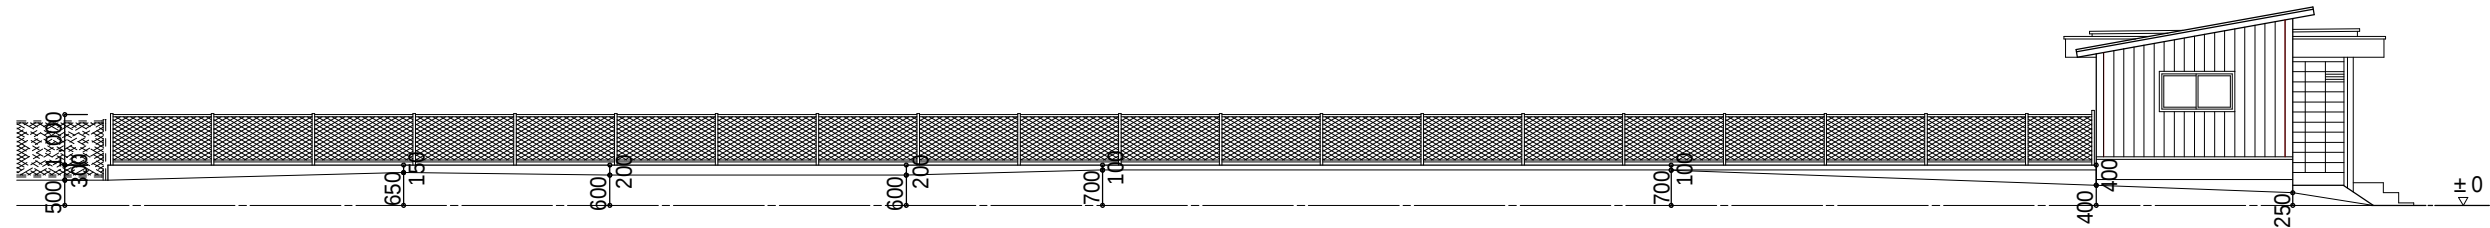


D 方向姿図 S=1/150

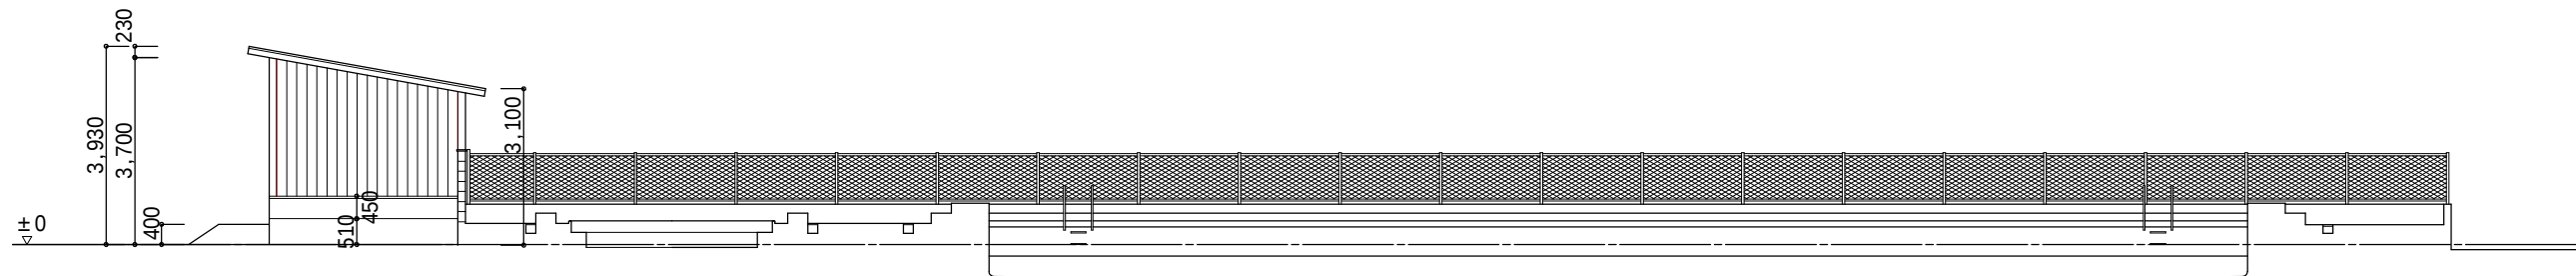


Ⅰ - Ⅰ' 断面図 S=1/150

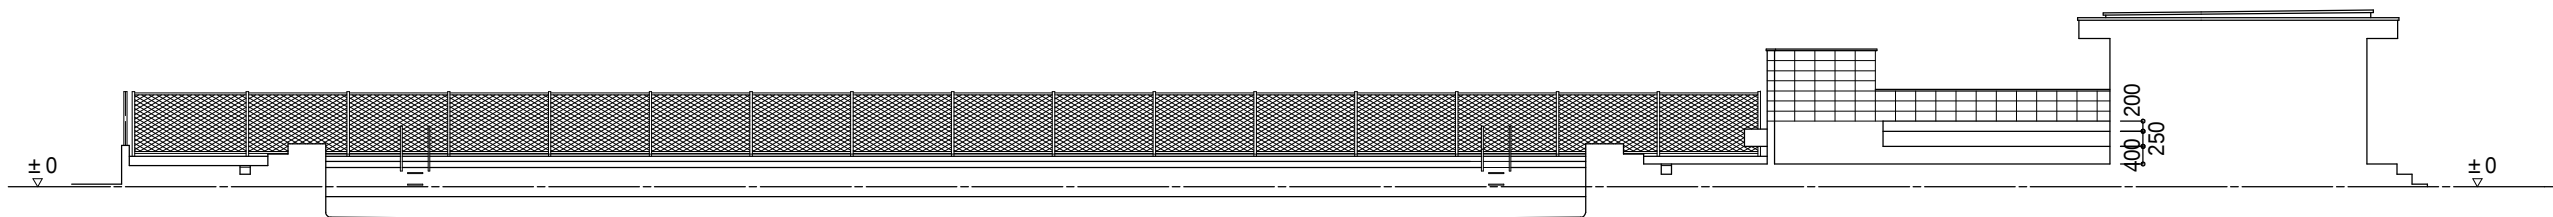


Ⅱ - Ⅱ' 断面図 S=1/150

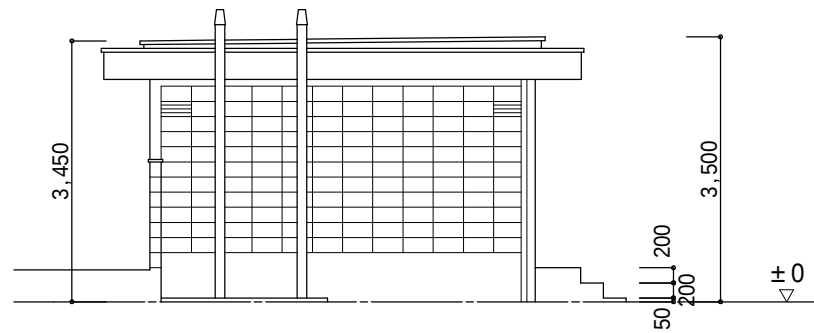


口 - 口' 断面図 S=1/100

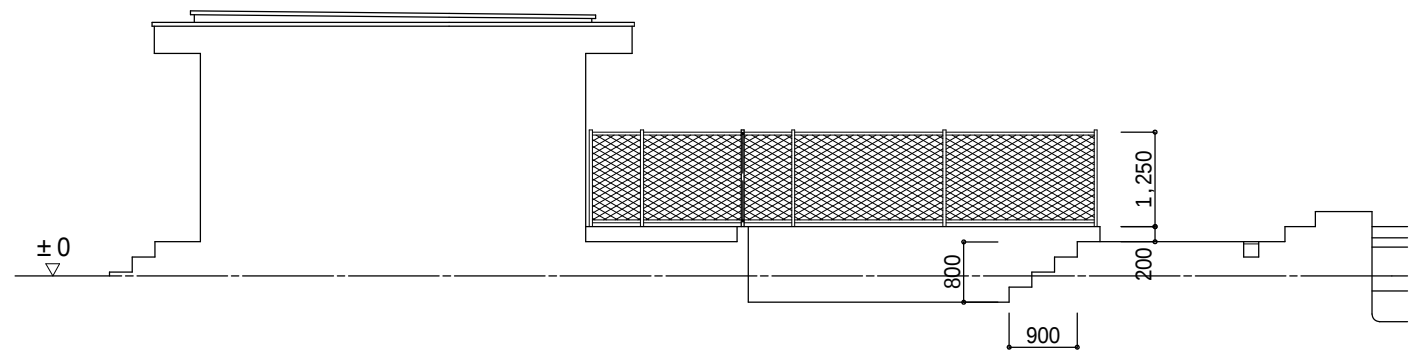


ハ - ハ' 断面図 S=1/100

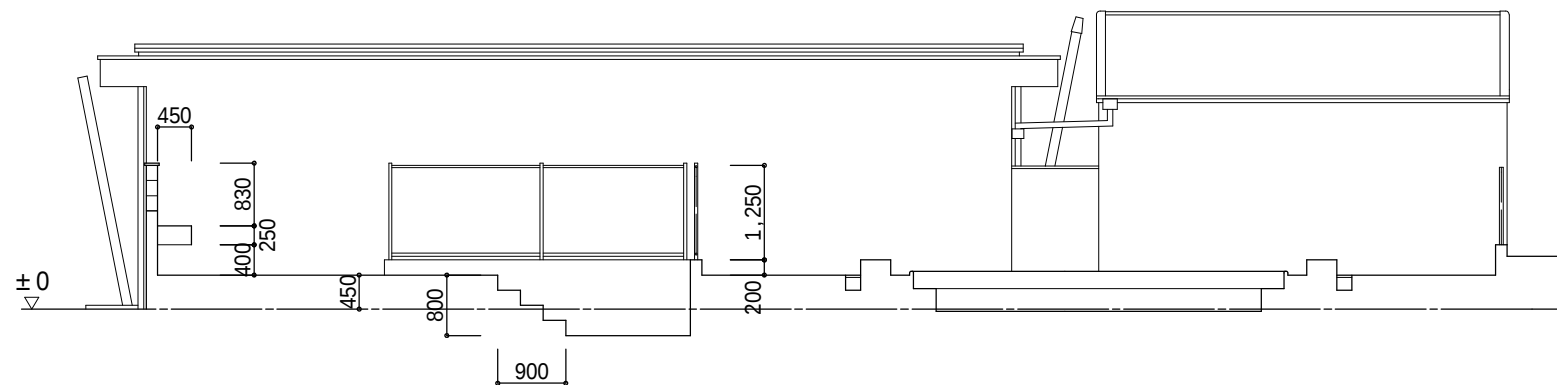

ヘ - ヘ' 断面図 S=1/100

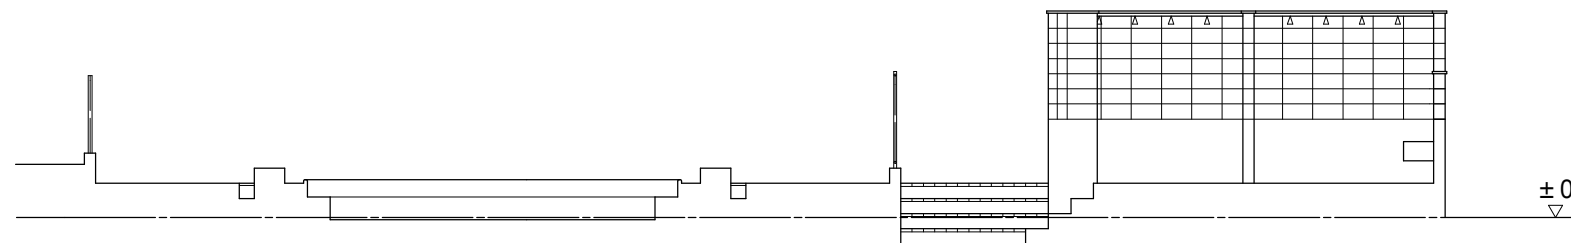



ト - ト' 断面図 S=1/100

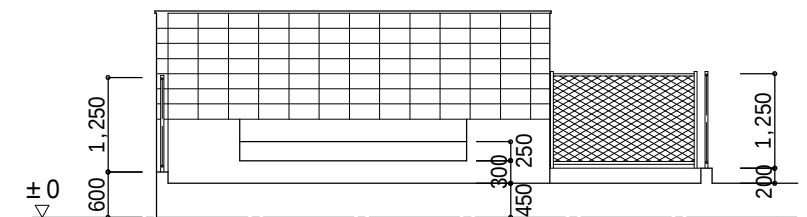


チ - チ' 断面図 S=1/100

工事名 旧津久志プール解体工事設計図	広島県世羅郡世羅町大字西上原441番地14 有限会社 田中建築事務所 一級建築士事務所 広島県知事登録 22(1) 第3760号 TEL 0847-25-5075 一級建築士 第 229825 号 田中秀則 FAX 0847-25-5085	管理者	設計者	担当者	図面名 断面図 縮尺 1:100 製作日 2026.09	図面番号 18
----------------------------------	---	------------	------------	------------	---	-----------------------

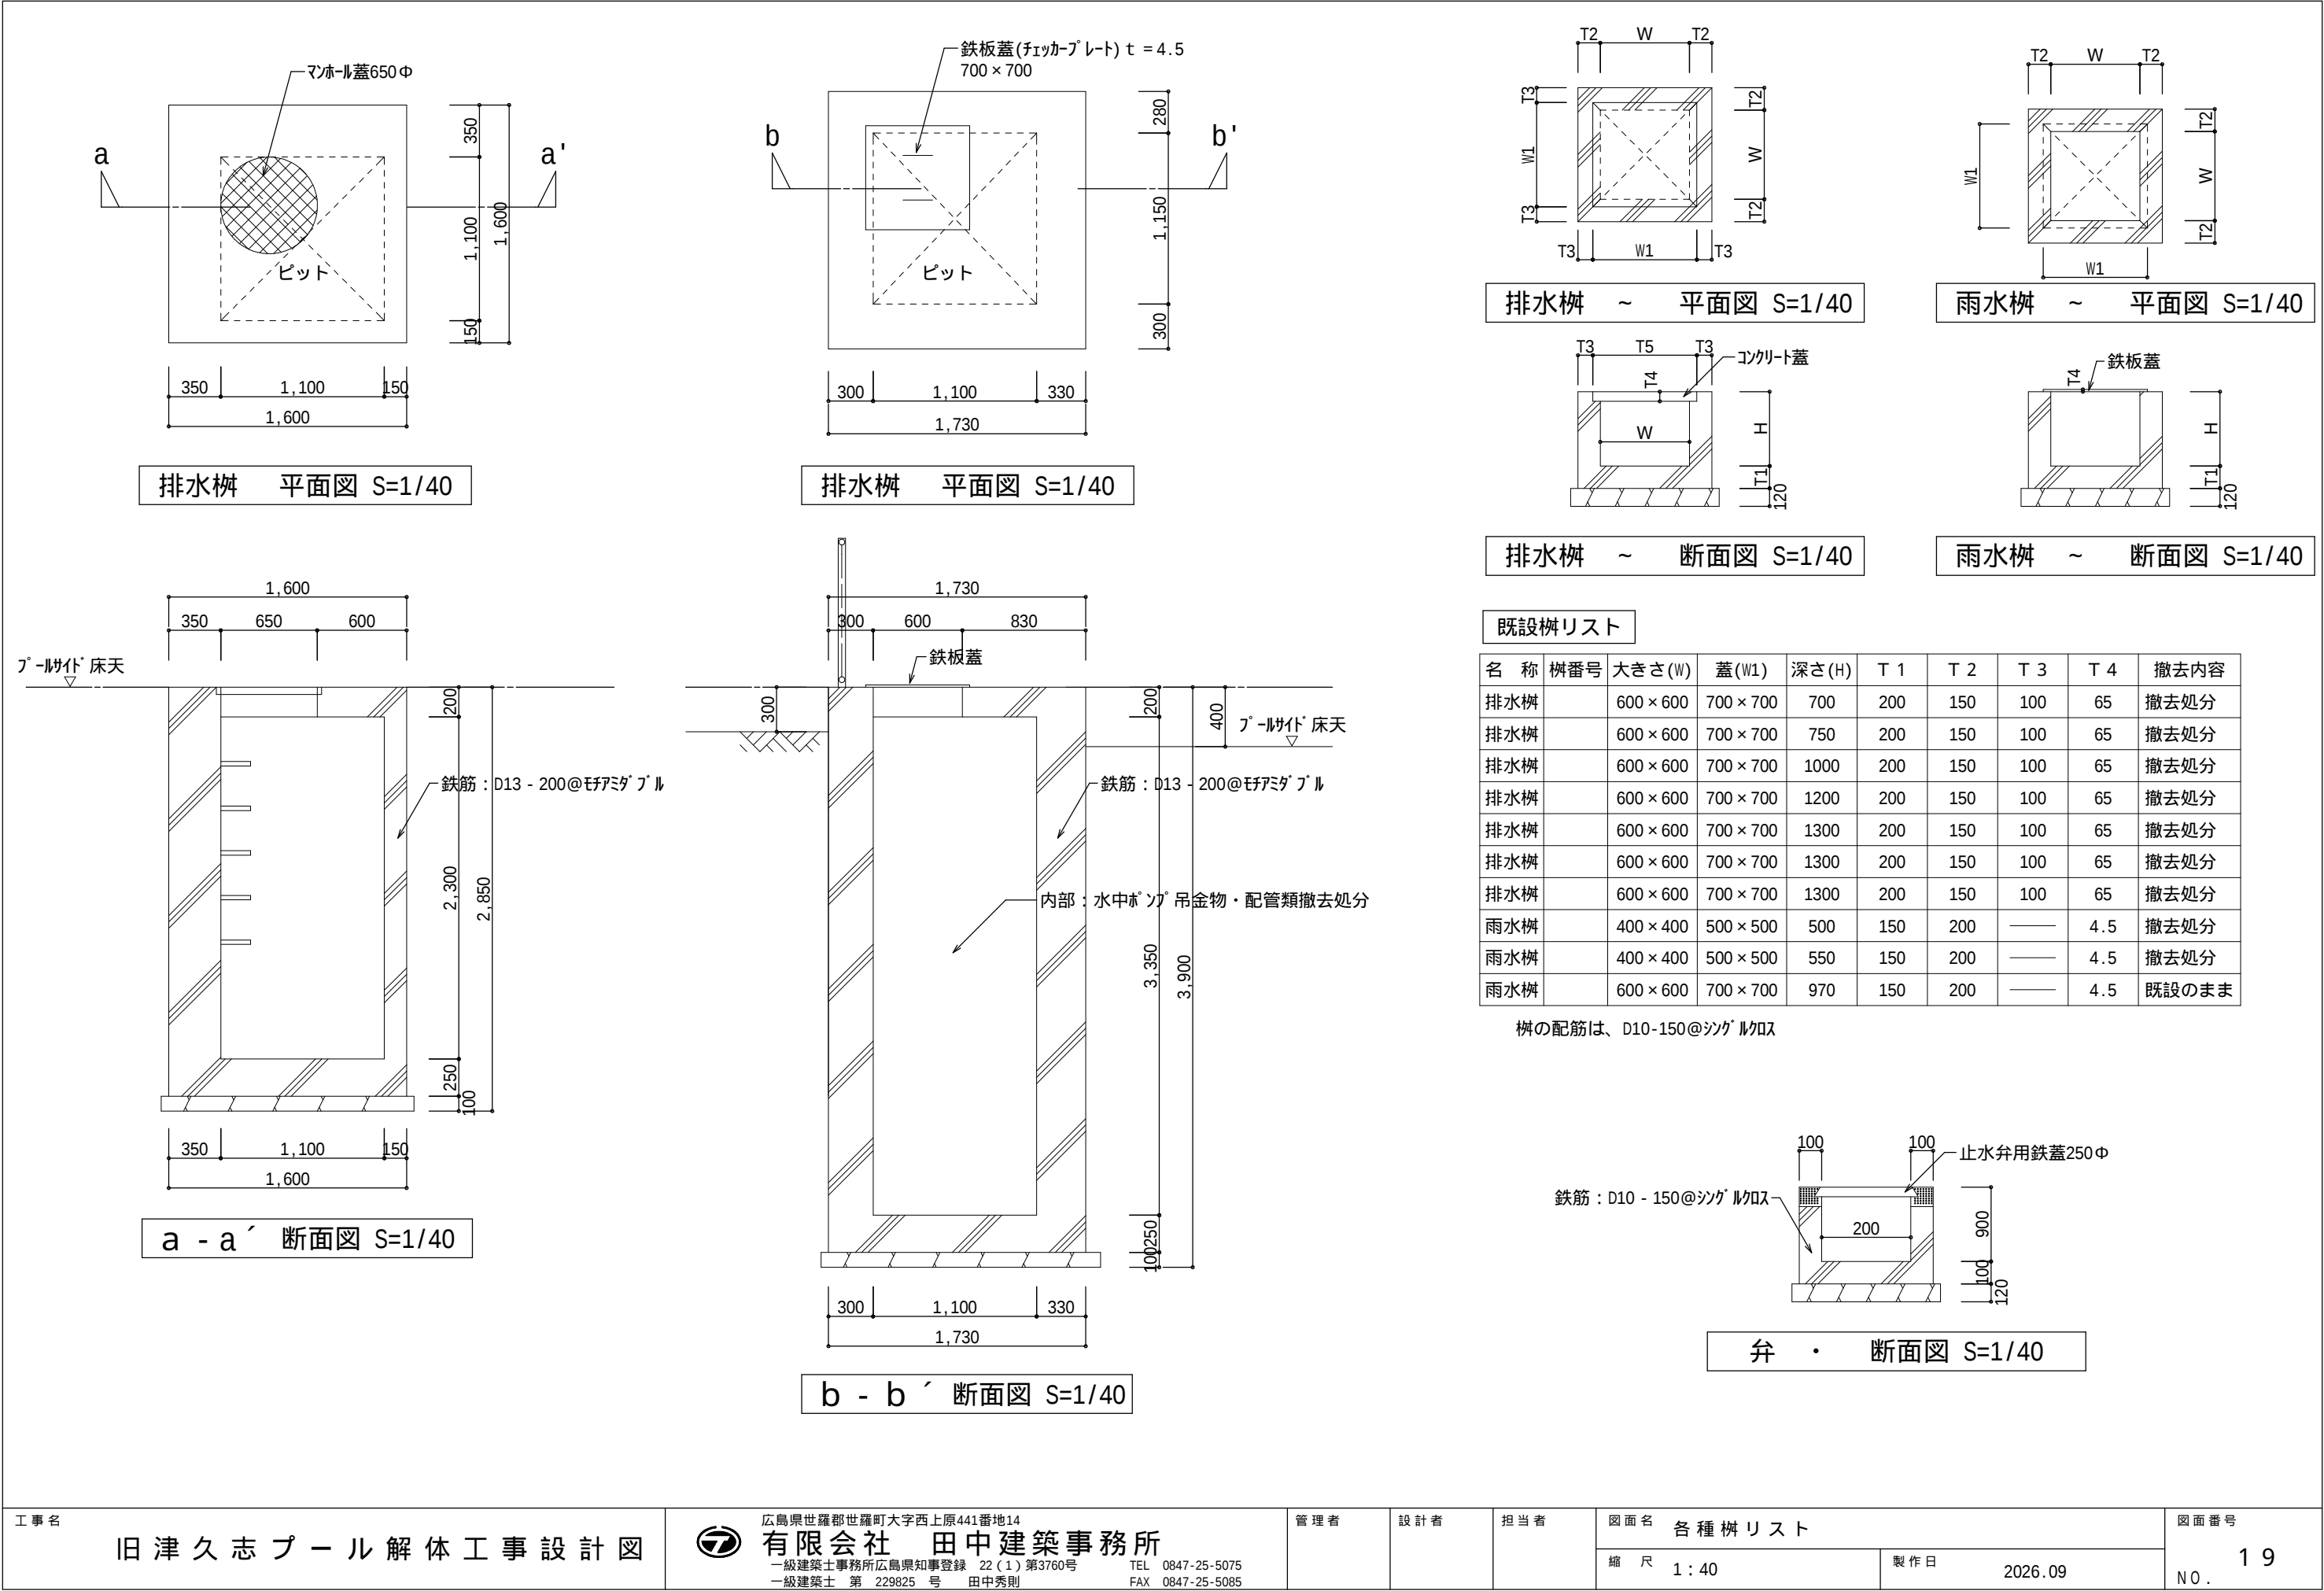

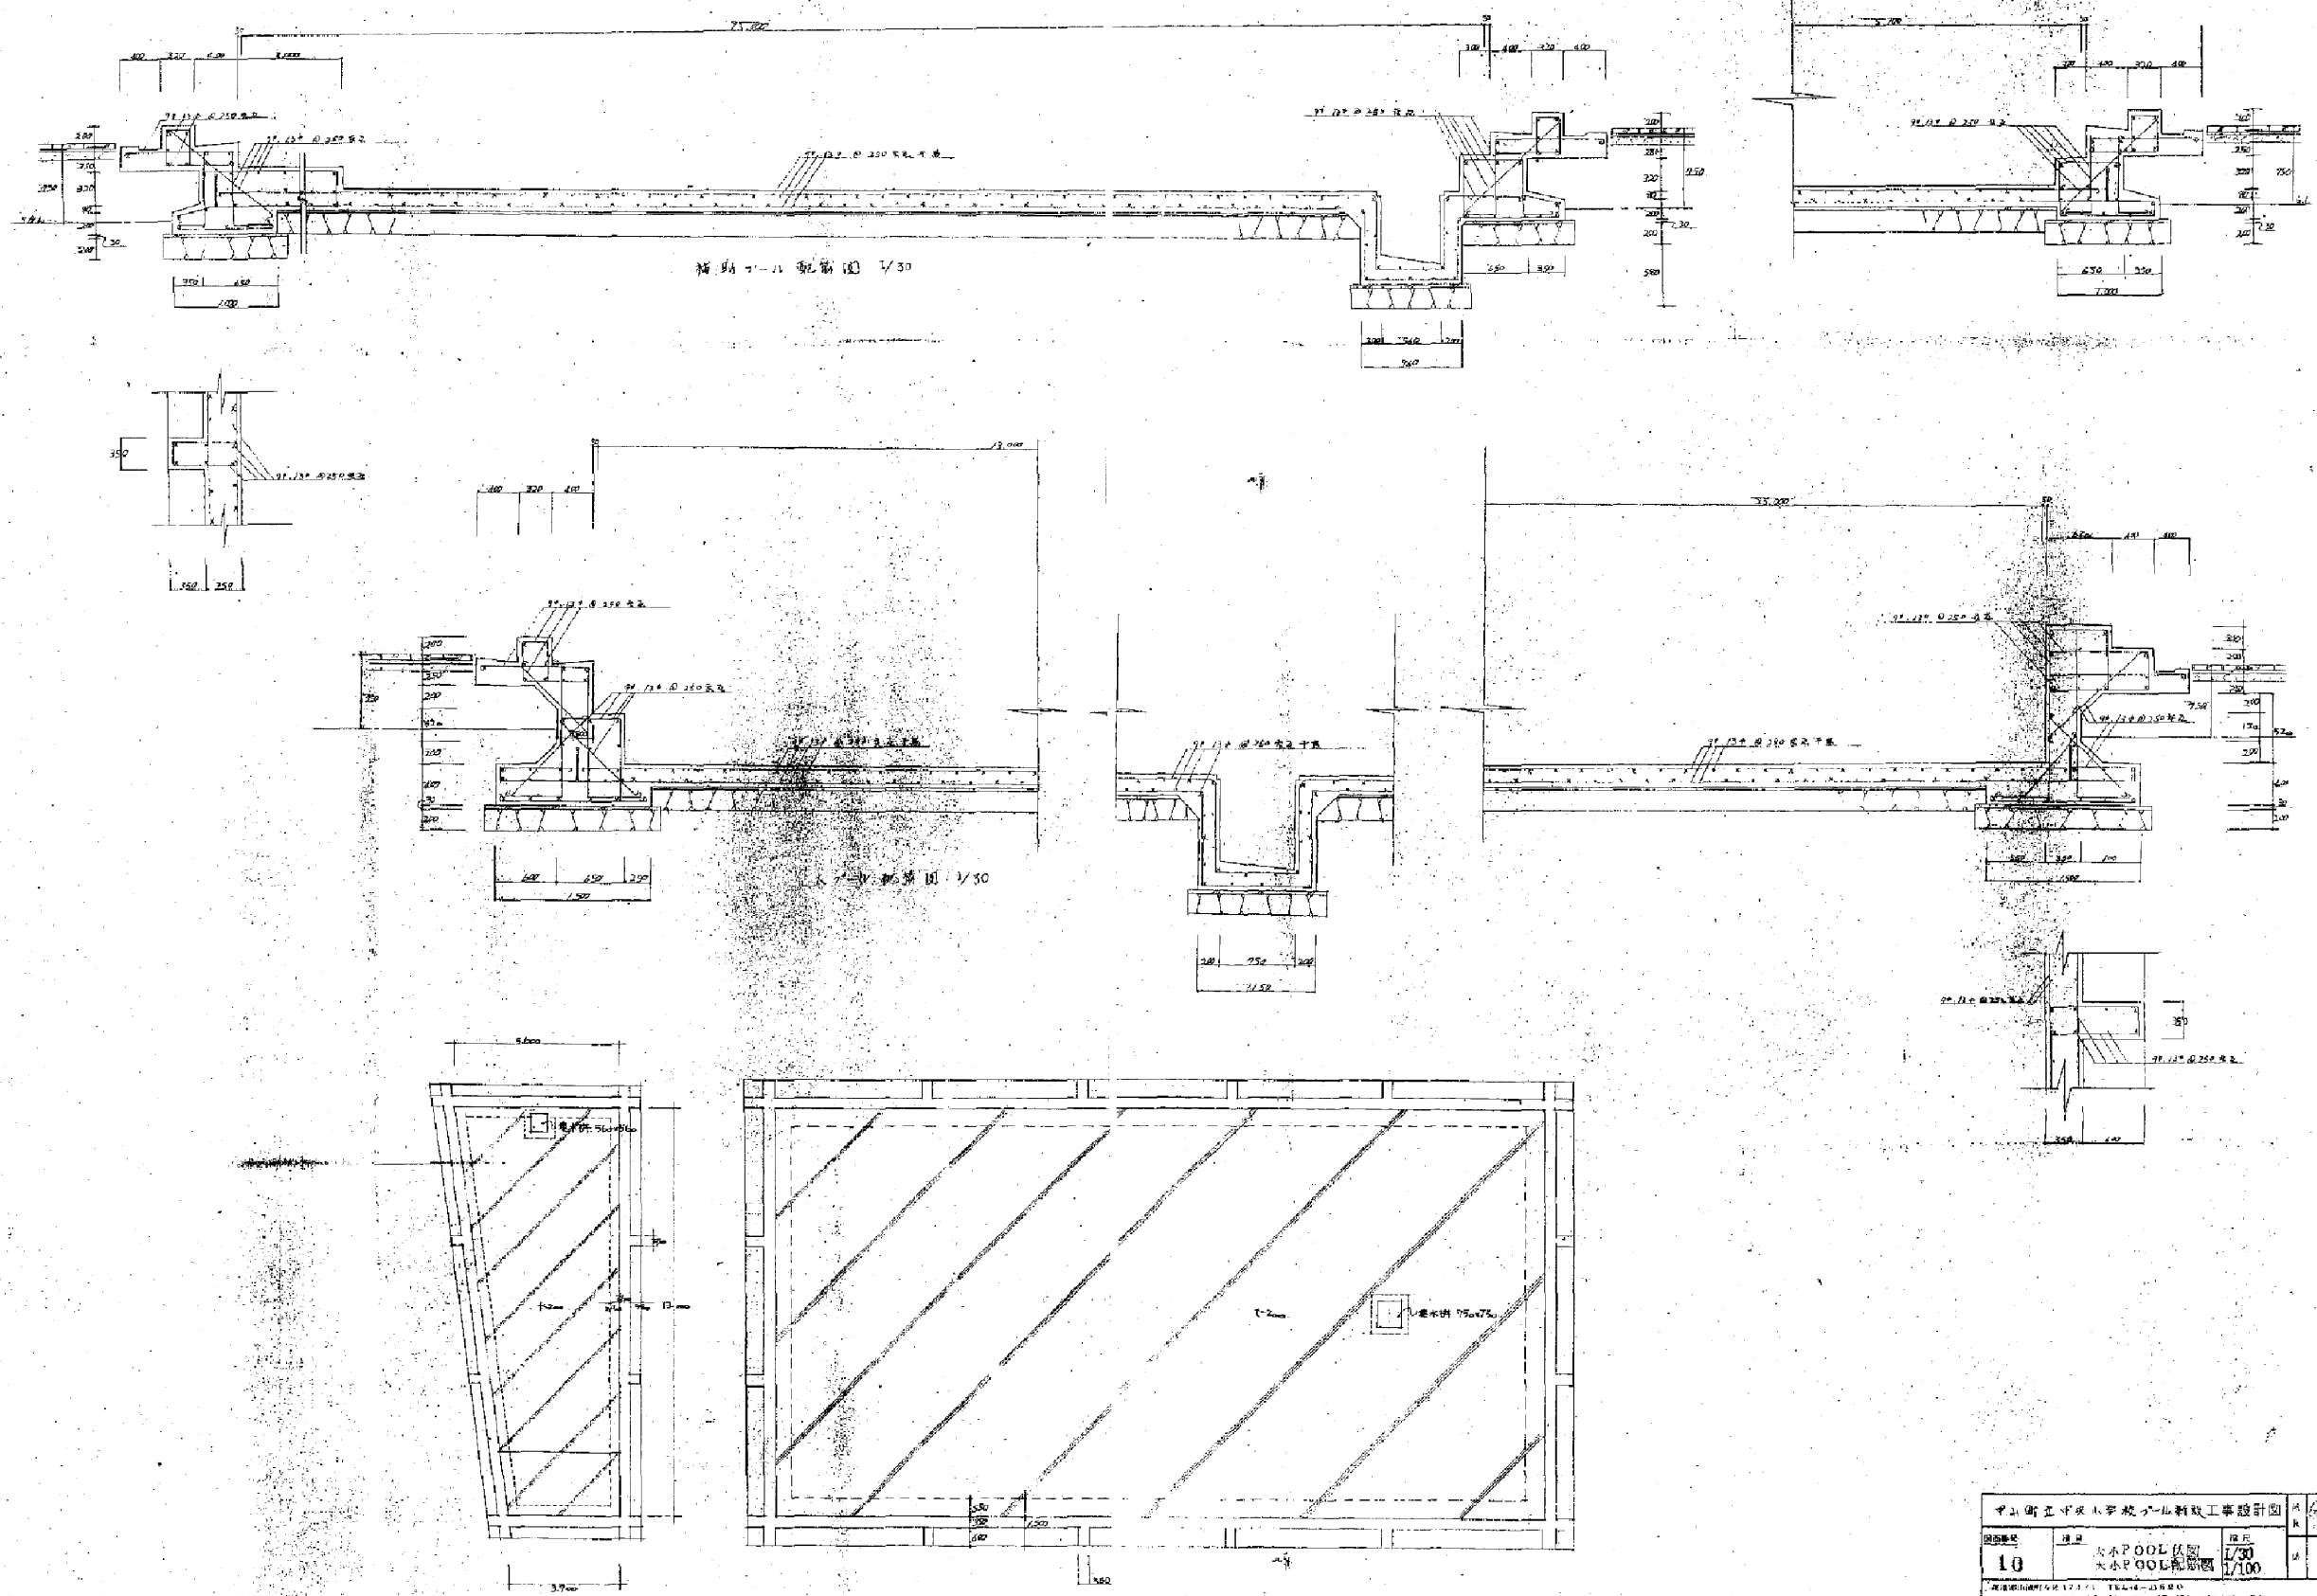

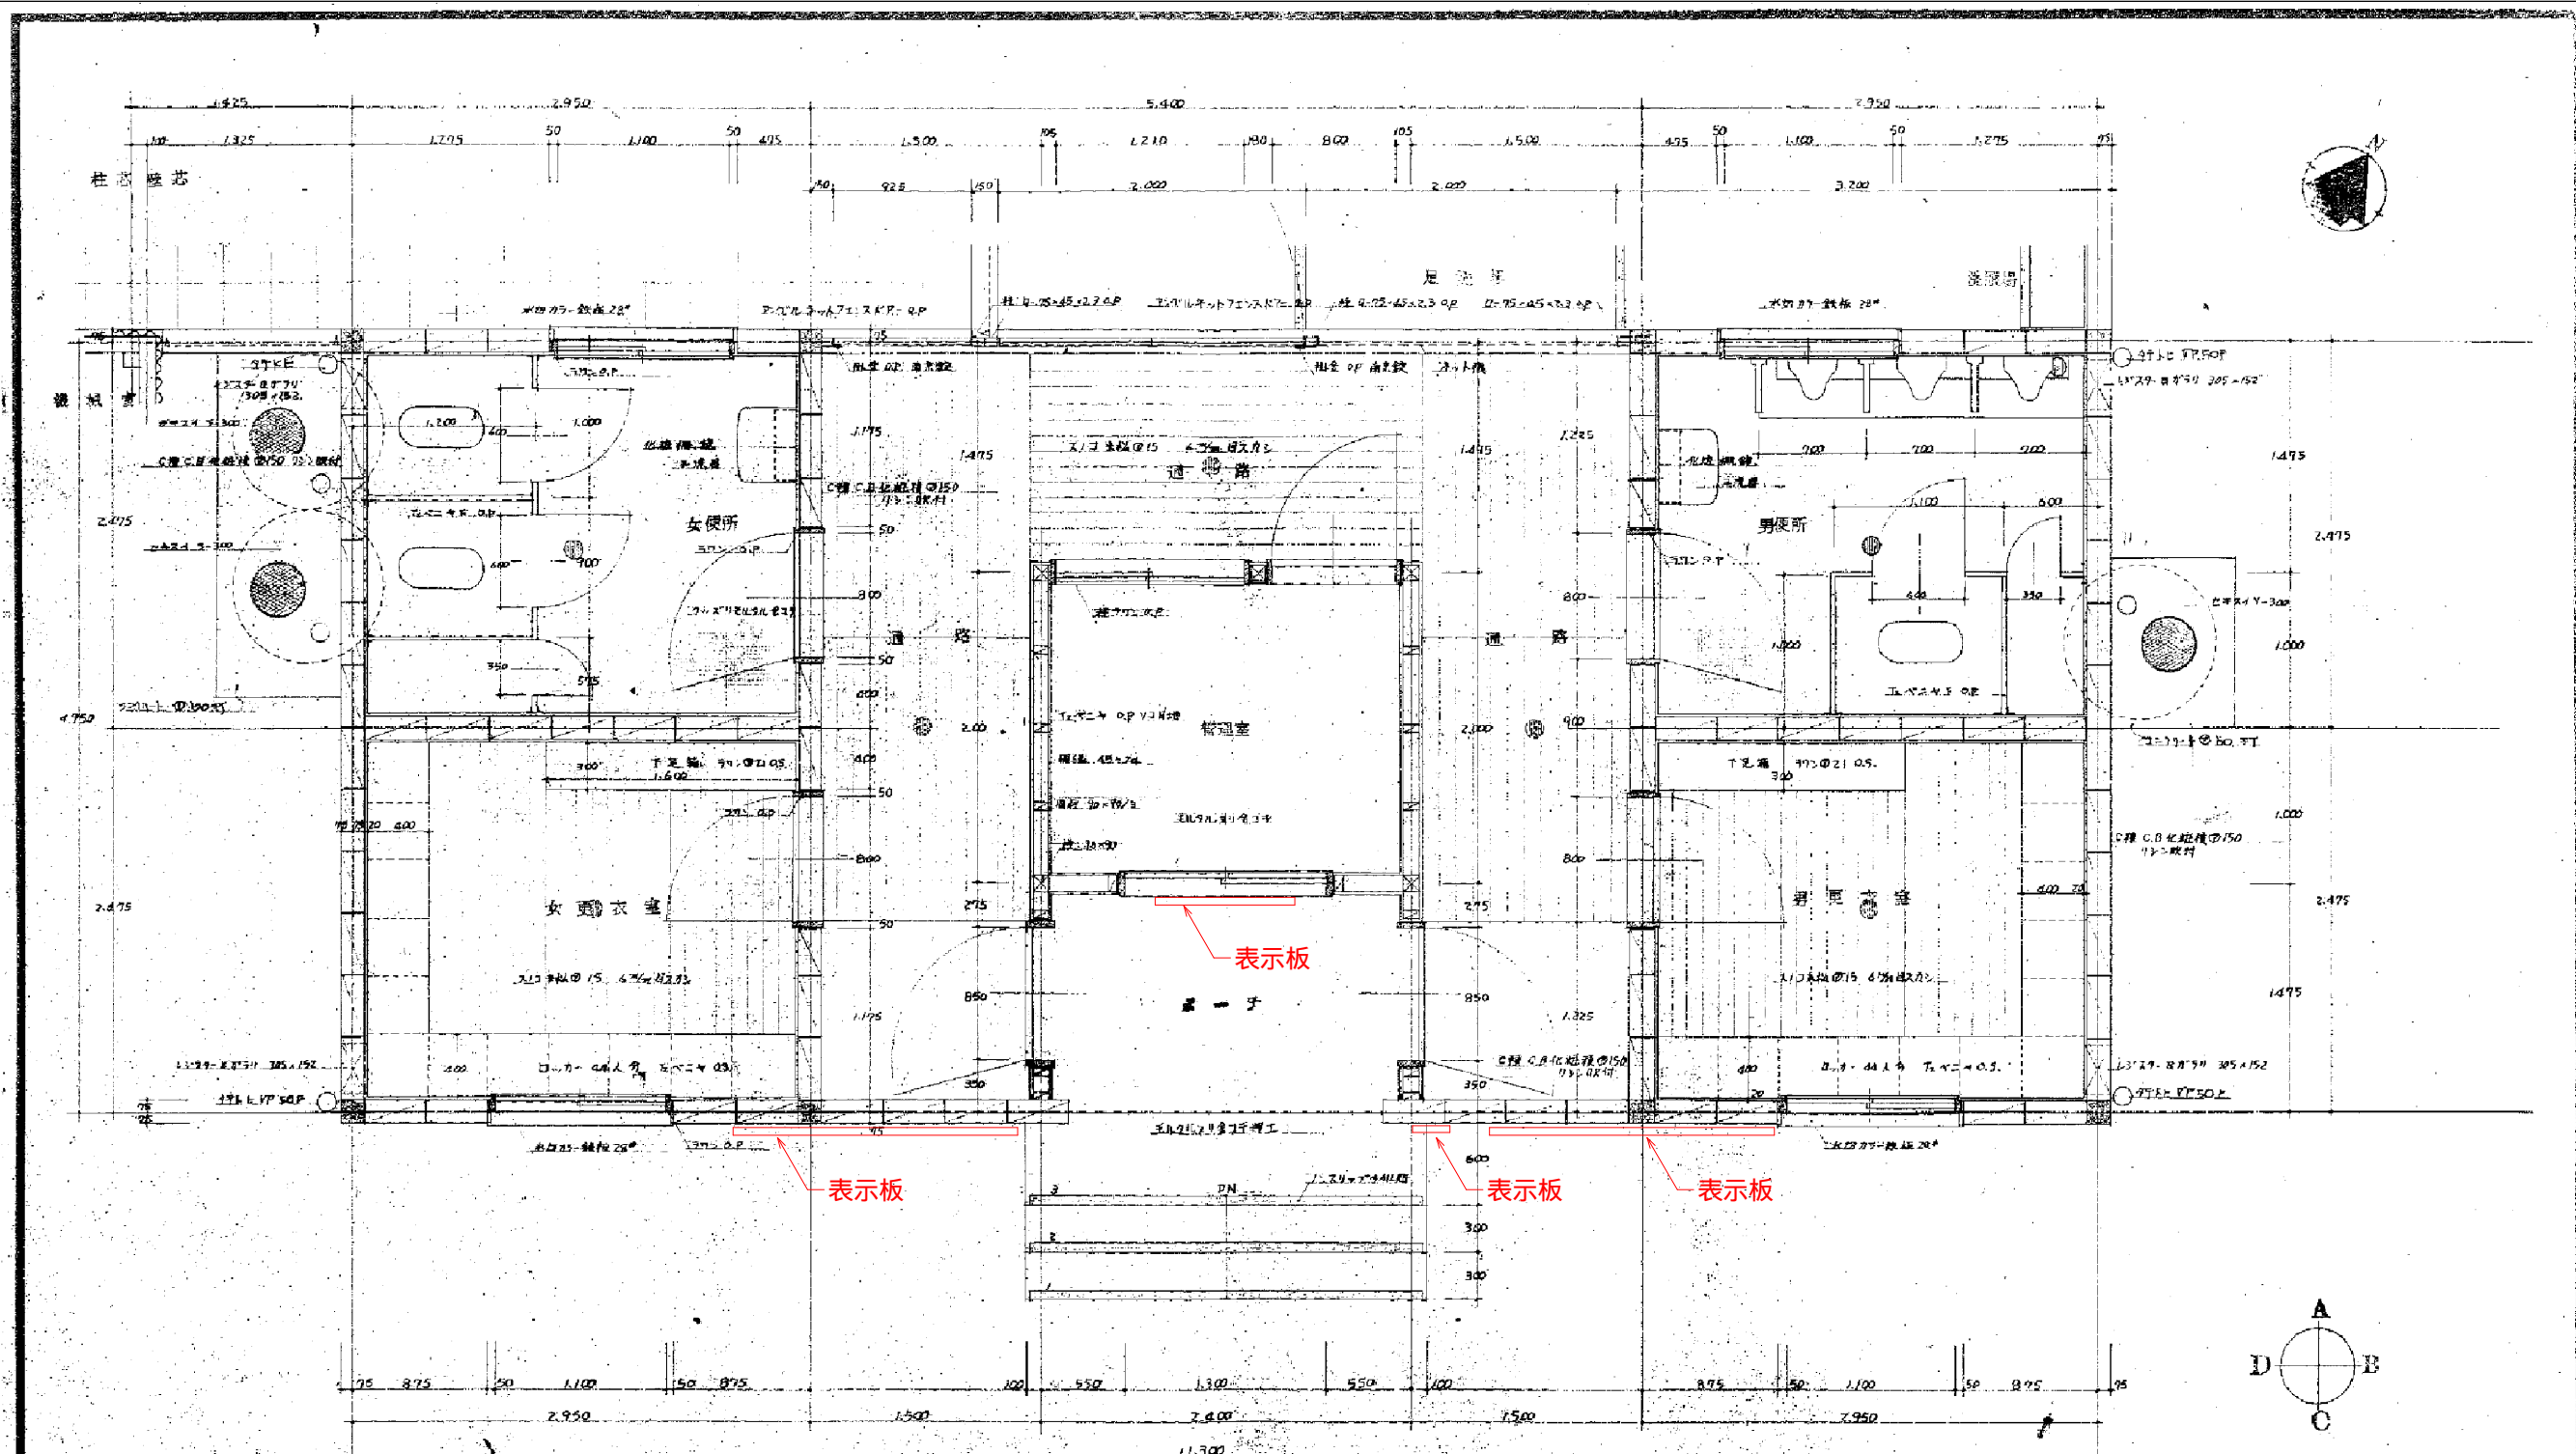


名称	男女更衣室
床	タタミ
窓	サッシ付
扉	木製
照明	蛍光灯
設備	洗面台
名称	男女更衣室
床	タタミ
窓	サッシ付
扉	木製
照明	蛍光灯
設備	洗面台

名称	足湯
床	タタミ
窓	サッシ付
扉	木製
照明	蛍光灯
設備	洗面台
名称	足湯
床	タタミ
窓	サッシ付
扉	木製
照明	蛍光灯
設備	洗面台

表示板 (鉄板製 870×1820) 撤去処分
表示板 (鉄板製 250×1100) 撤去処分
表示板 (コンパネ 910×1820) 撤去処分

世田谷区立小津池7-9管理棟新築 工事設計図		
図面番号	4	平面詳細図
縮尺	1/30	
TEL 03-5561-1120 〒112-0001 東京都文京区小津池7-9 株式会社 杉原建築設計事務所 TEL 03-5561-1120 FAX 03-5561-1121 代表取締役 杉原 秀夫		

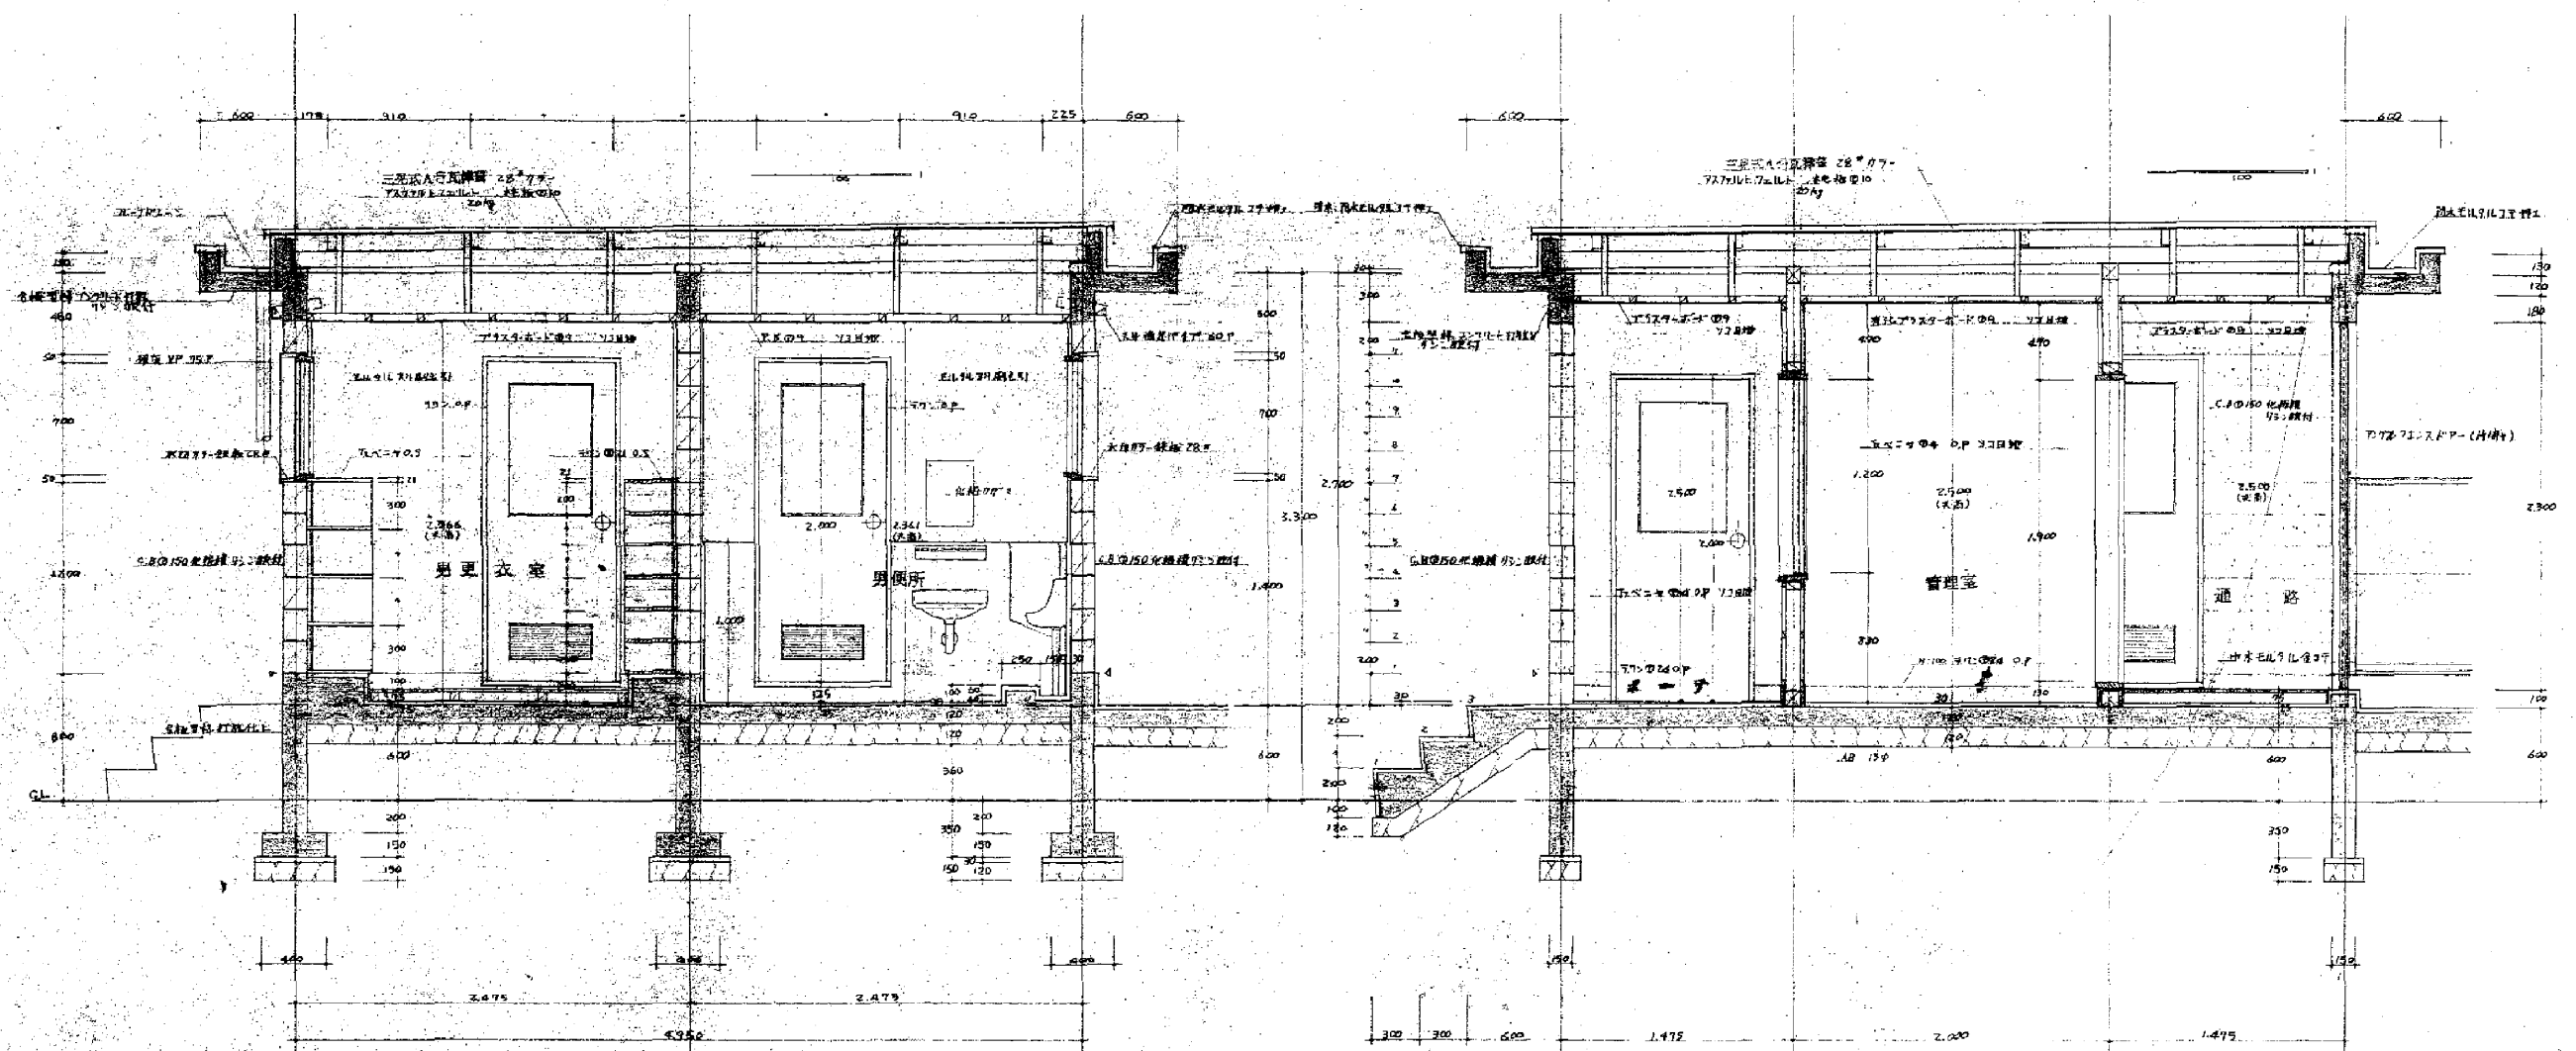


断面詳細図 1/30

断面詳細図 1/30

旧津久志小学校管理棟新築 工事設計図			別表
図面番号	種別	縮尺	備考
5	断面詳細図	1/30	
所在地 広島県世羅郡世羅町大字西上原441番地14 設計者 株式会社 杉原建築設計事務所 一級建築士登録第2504号 島田 秀夫			

工事名	旧津久志プール解体工事設計図	広島県世羅郡世羅町大字西上原441番地14 有限会社 田中建築事務所 一級建築士事務所 広島県知事登録 22(1)第3760号 一級建築士 第 229825 号 田中秀則	管理者	設計者	担当者	図面名	管理棟断面詳細図 (参考図)	図面番号	22
						縮尺	製作日	2026.09	NO.

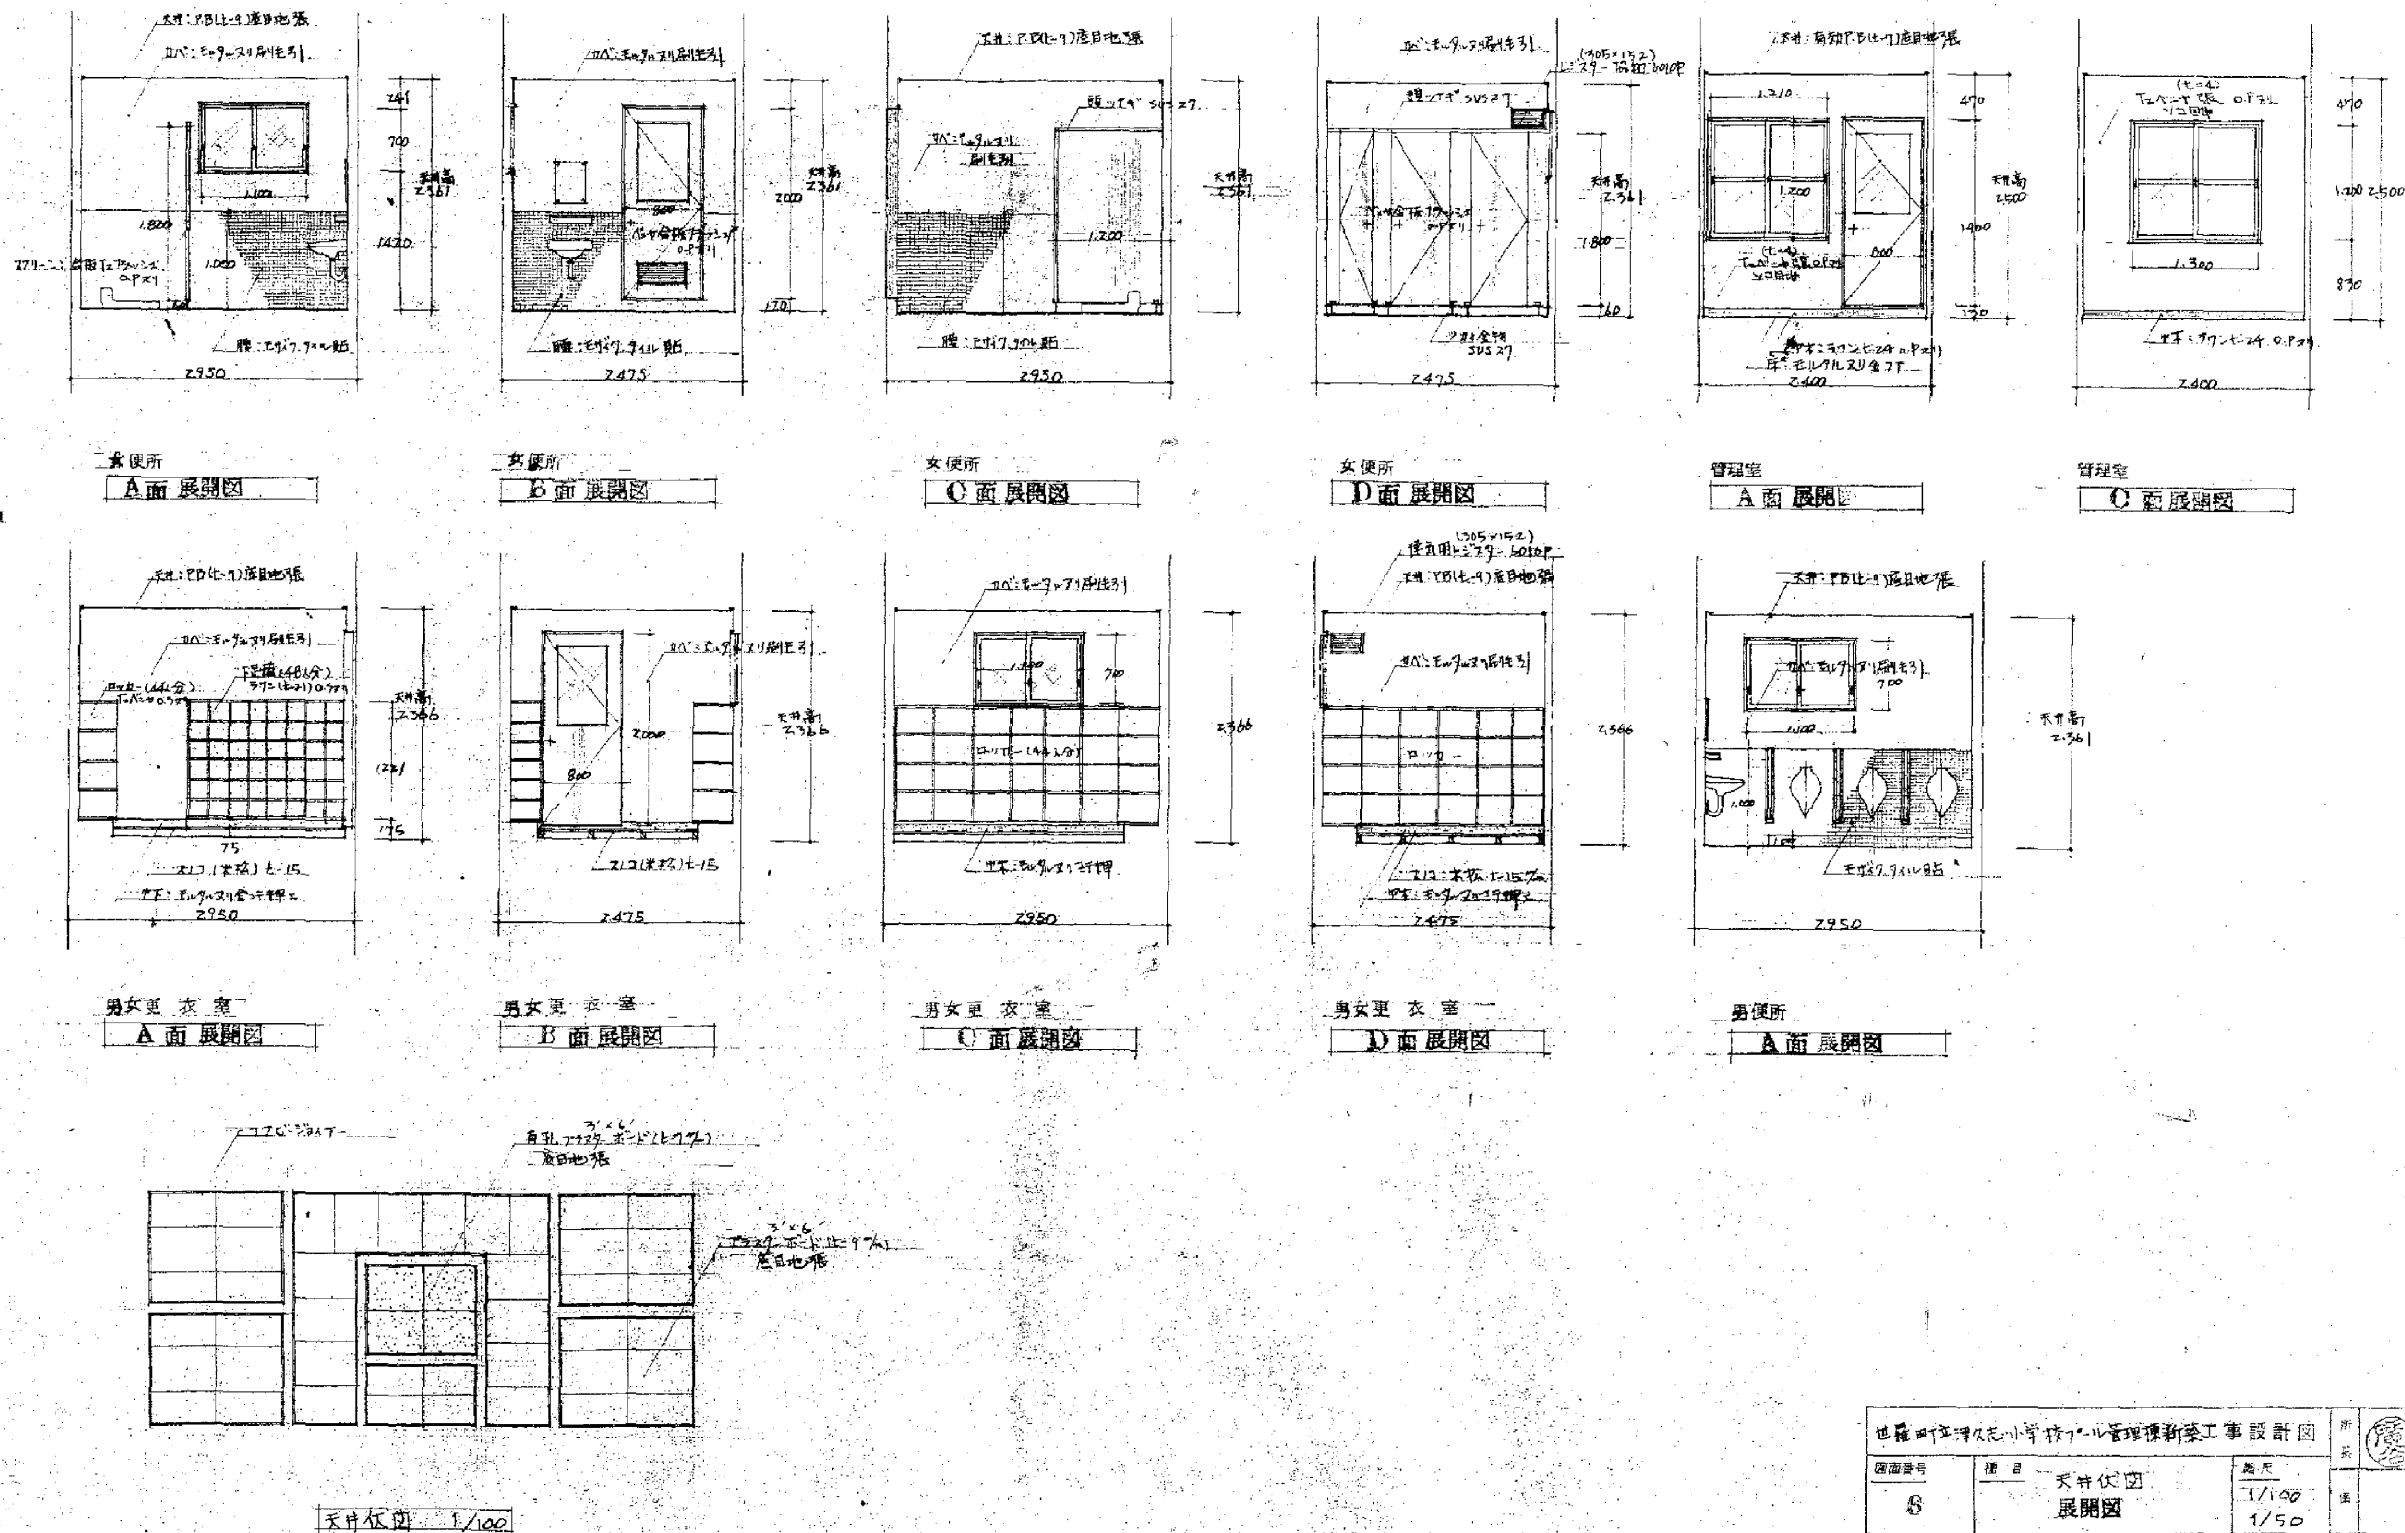

世羅町立津久志小学校プール管理棟新築工事設計図			
図面番号	題目	縮尺	所収
8	天井伏図 展開図	縮尺 1/100 1/50	第 3 巻
16 歳市川町 小池 473 号 TEL 084-403350 株式会社 原 建築設計事務所 一級建築士 原 健太郎 田中 秀則			

工事名

旧津久志プール解体工事設計図



広島県世羅郡世羅町大字西上原441番地14

有限会社 田中建築事務所

一級建築士事務所 広島県知事登録 22(1) 第3760号
一級建築士 第 229825 号 田中秀則

TEL 0847-25-5075
FAX 0847-25-5085

管理者

設計者

担当者

図面名 管理棟 展開図・天井伏図(参考図)

縮尺


製作日

2026.09

図面番号

NO.

23

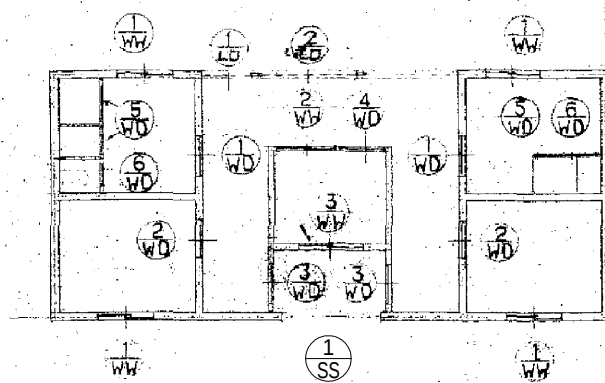

※ 註記

- ・外装建具廻りは、図面より確認する。
- ・木製建具の記入方法は、内外とし現場実測寸法とする。
- ・建具全物は、見本面提出の上、発注の承認を得る事。


建具表

記号	① WW	② WW	③ WW	④ WD	⑤ WD	⑥ WD
品名	(引違い) 3ツパン	(引違い) 3ツパン	(引違い) 3ツパン	(引違い) 3ツパン	(引違い) 3ツパン	(引違い) 3ツパン
仕様	4ヶ所	1ヶ所	1ヶ所	2ヶ所	2ヶ所	2ヶ所
全長	引違い 3ツパン ビンテージ	引違い 3ツパン ビンテージ	引違い 3ツパン ビンテージ	引違い 3ツパン ビンテージ	引違い 3ツパン ビンテージ	引違い 3ツパン ビンテージ
寸法	1100 x 700	1200 x 1200	1200 x 1200	2000 x 800	2000 x 800	2000 x 800
備考	0.0	0.0	0.0	0.0	0.0	0.0


記号	⑦ WD	⑧ WD	⑨ WD	⑩ LB	⑪ LB
品名	(引違い) 3ツパン	(引違い) 3ツパン	(引違い) 3ツパン	(引違い) 3ツパン	(引違い) 3ツパン
仕様	1ヶ所	1ヶ所	1ヶ所	1ヶ所	1ヶ所
全長	引違い 3ツパン ビンテージ	引違い 3ツパン ビンテージ	引違い 3ツパン ビンテージ	引違い 3ツパン ビンテージ	引違い 3ツパン ビンテージ
寸法	2000 x 800	2000 x 800	2000 x 800	2000 x 800	2000 x 800
備考	0.0	0.0	0.0	0.0	0.0

記号	① SS 軽量シャッター
形状	シャッターBOX 2,200 x 2,170
個数	1ヶ所
金物	座板・シャッターBOX・マグサ
硝子・塗装	焼付塗装


世羅町立津久志小学校管理棟新築工事設計図		図面番号	7	種目	建具表	図面	1/1
世羅町立津久志小学校管理棟新築工事設計図		図面番号: 7 種目: 建具表 図面: 1/1					

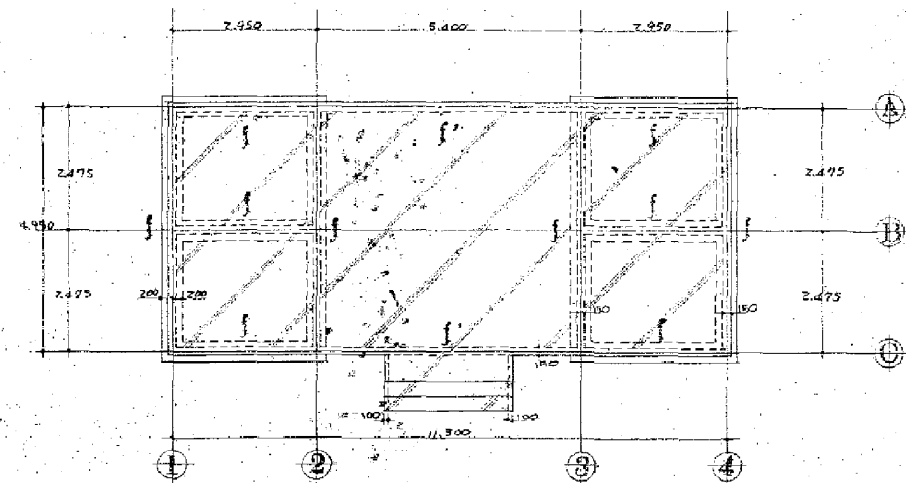


基礎伏図 1/100

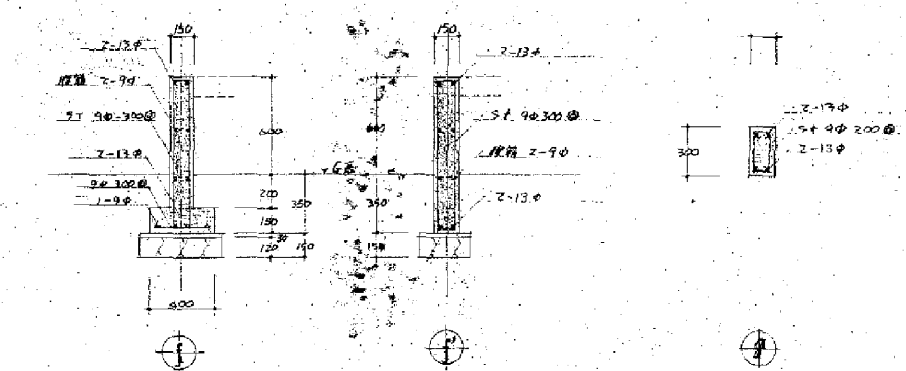


基礎配筋 1/30

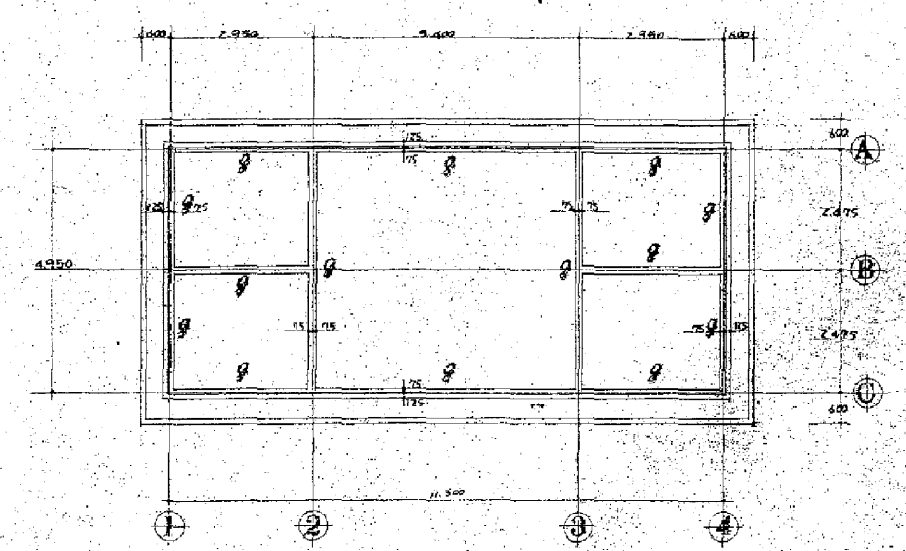


梁伏図 1/100

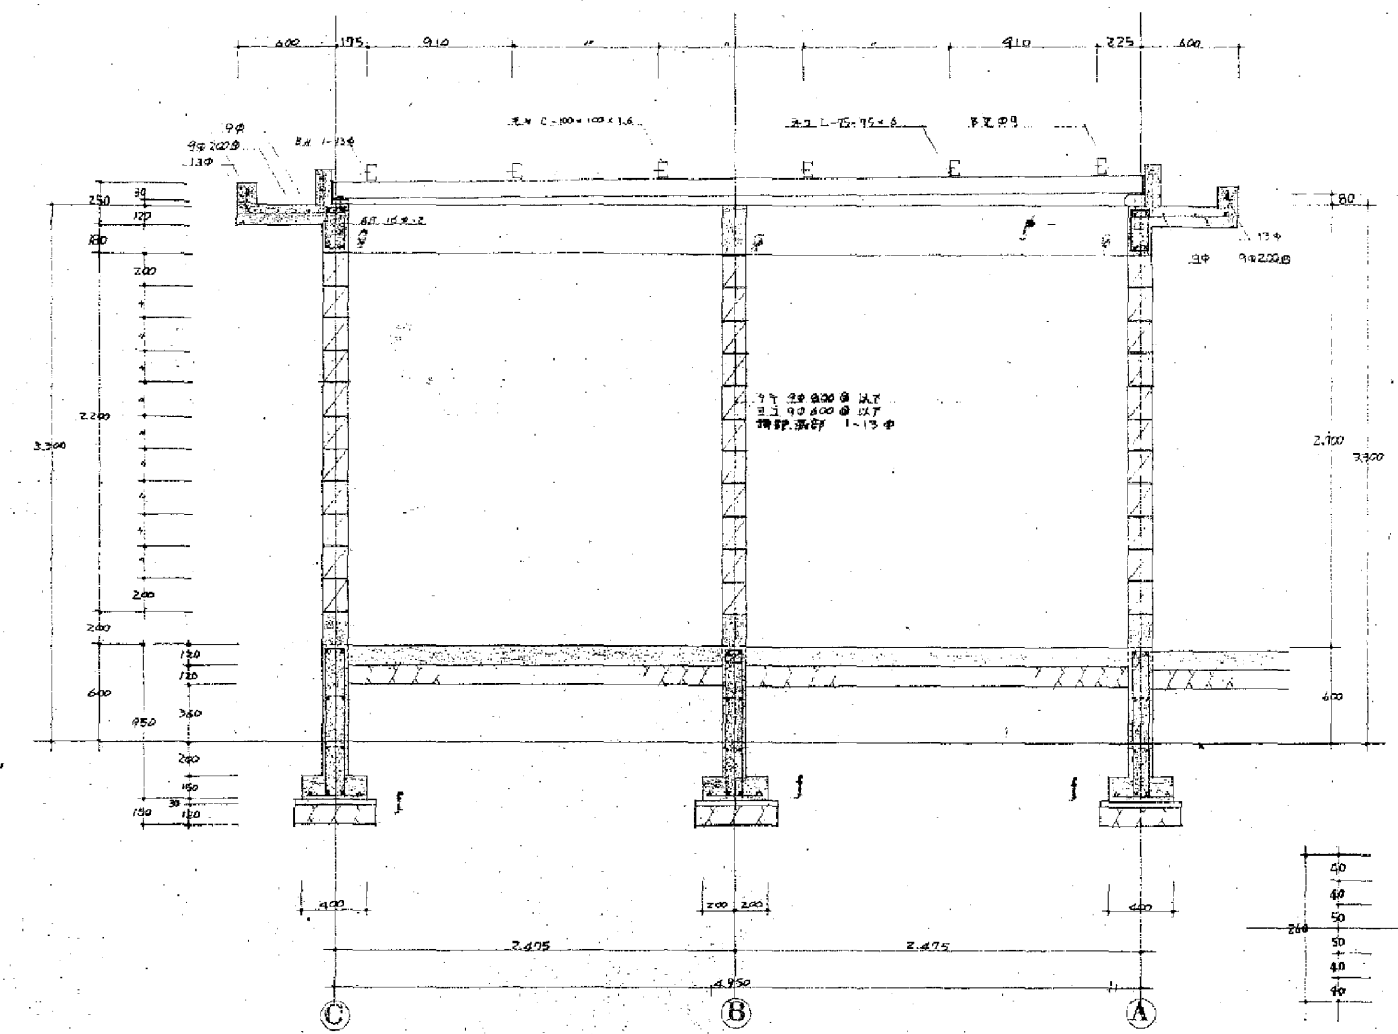

断面図 1/30

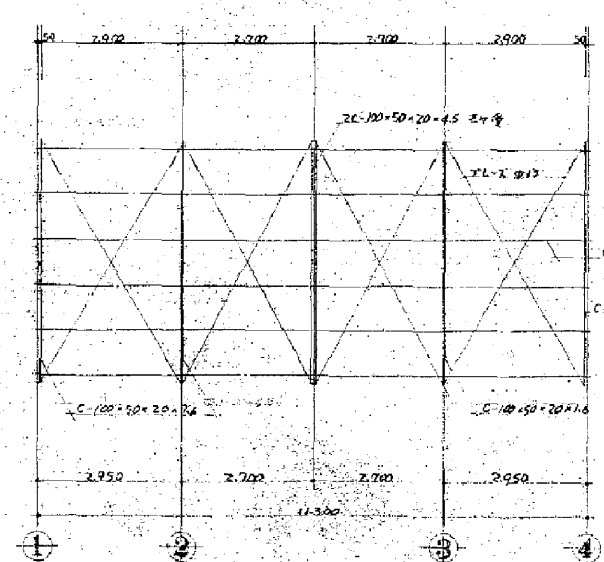

本屋伏図 1/100

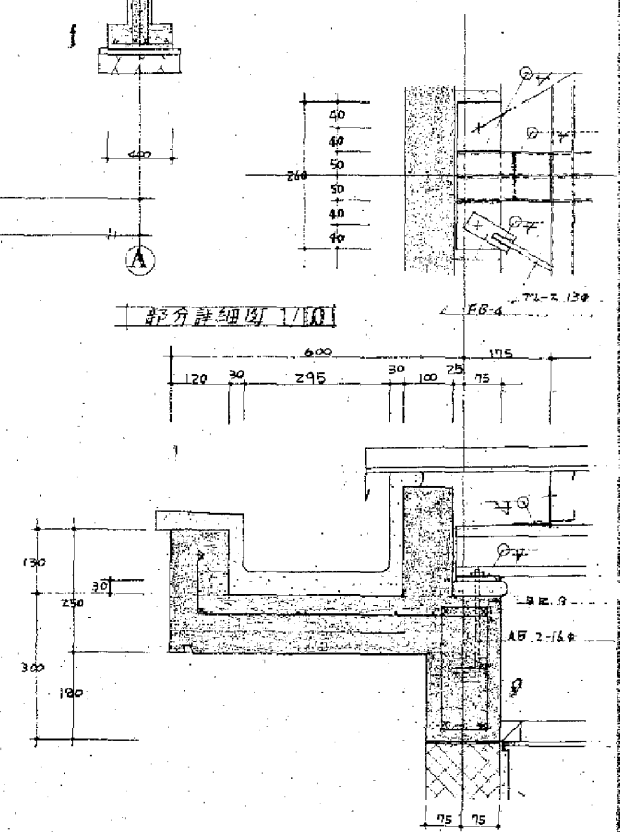

部分詳細図 1/100


広島県世羅郡世羅町大字西上原441番地14			
図面番号	図名	縮尺	製作者
8	構造図	1/30, 1/100	田中秀則
広島県世羅郡世羅町大字西上原441番地14 旧津久志プール解体工事設計図			

建具リスト


記号	数量	1 SD 1	2 SD 1	1 SW 2
姿 図		内観図 	内観図 	内観図
型 式		両開き戸 鋼製	親子開き戸 鋼製	引違い窓 鋼製
取 付 場 所		機械室	機械室	機械室
見 付 ・ 仕 上		85 焼付塗装	85 焼付塗装	85 焼付塗装
硝 子		型板硝子 t = 4	型板硝子 t = 4	型板硝子 t = 4
建 具 金 物		丁番・シリダ-錠・フラス落し	丁番・シリダ-錠・フラス落し	クレット・水切り・

木製棚詳細図 S=1/60


屋根伏図 S=1/100

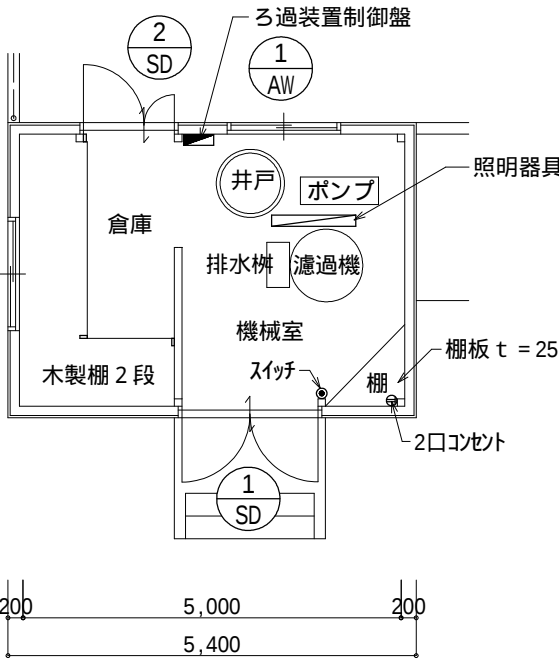


機械室平面図 S=1/100

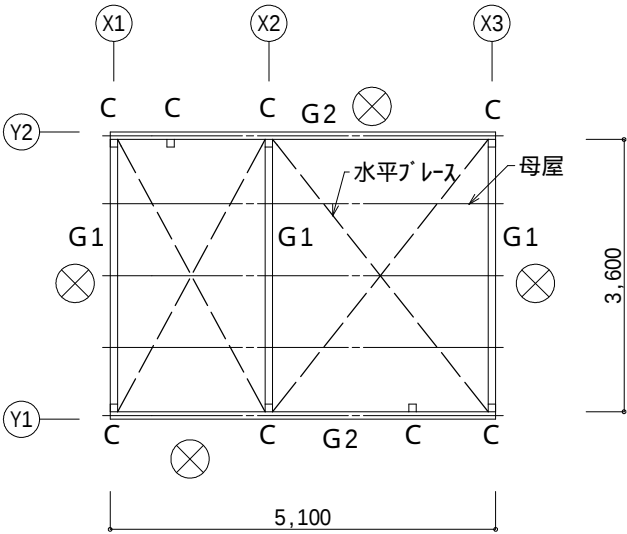

柱・梁伏図 S=1/100

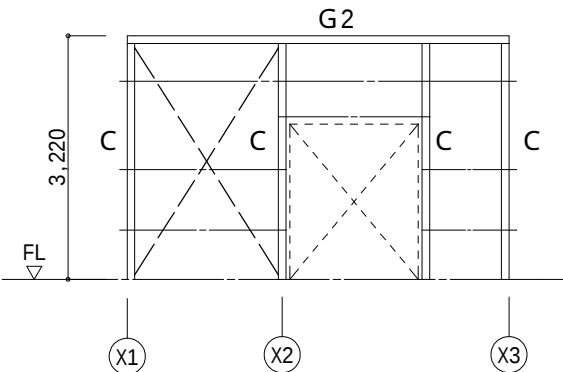


Y1通り軸組図 S=1/100

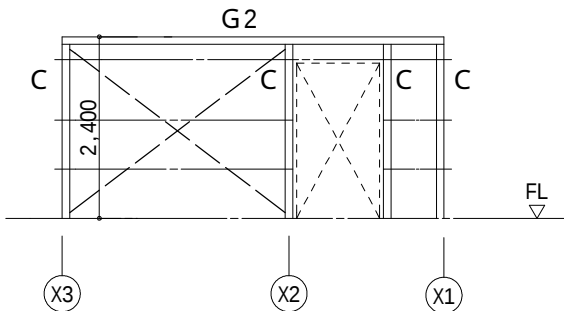


Y2通り軸組図 S=1/100

鉄骨リスト


記 号	部 材
C	□ - 100×100×3.2
G 1	□ - 100×100×3.2
G 2	2 C - 100×50×20×3.2
胴縁	C - 100×50×20×3.2
母屋	C - 100×50×20×3.2
壁ブレース	M 1 3
屋根ブレース	M 1 3

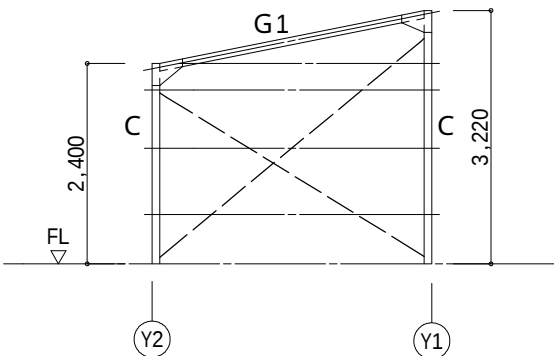

X1通り軸組図 S=1/100

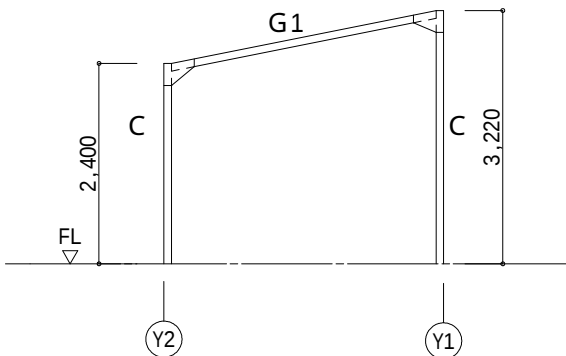

X2通り軸組図 S=1/100

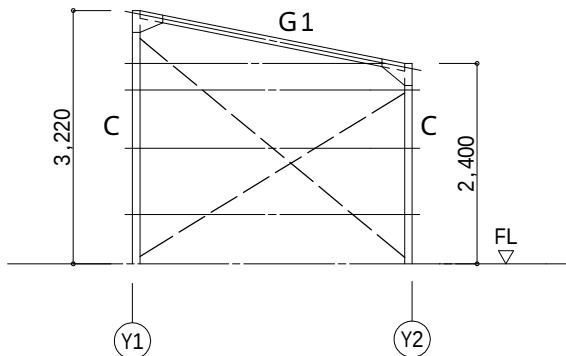

X3通り軸組図 S=1/100

工事名

旧津久志プール解体工事設計図



広島県世羅郡世羅町大字西上原441番地14
有限会社 田中建築事務所
一級建築士事務所 広島県知事登録 22(1)第3760号
一級建築士 第 229825 号 田中秀則
TEL 0847-25-5075
FAX 0847-25-5085

管理者

設計者

担当者


図面名 機械室棟(参考図)

縮尺 1:100

製作日 2026.09

図面番号

26
NO.

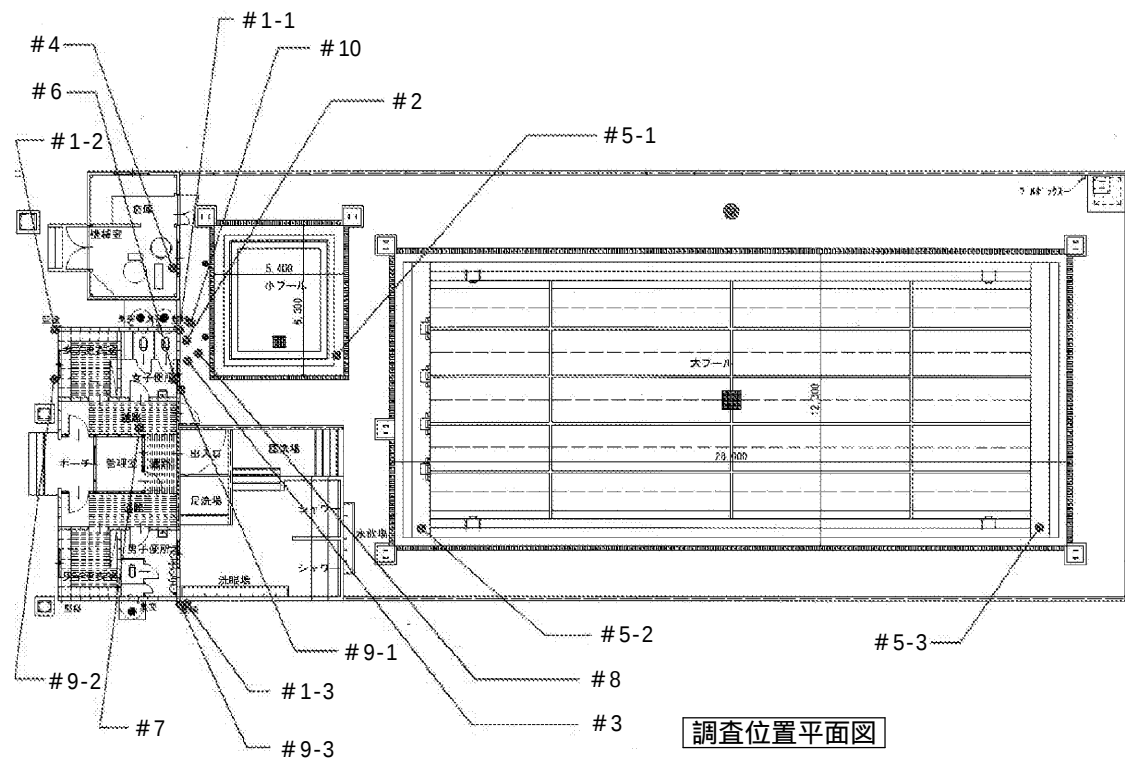

採取 No.	試料名称
#1	#1 建物外部:外壁吹付タイル(下地:RC)
#2	#2 建物外部:軒裏ケイカル板
#3	#3 建物外部:内樋シート防水
#4	#4 建物外部:外壁・屋根石綿スレート
#5	#5 プール:塗装
#6	#6 建物内部:モザイクタイル貼り
#7	#7 建物内部:プラスターボード
#8	#8 プールサイド床:人工芝貼り
#9	#9 建物外部:外壁吹付タイル(下地:CB)
#10	#10 建物外部:鼻先ケイカル板

調査位置平面図

保存40年


アスベスト分析結果報告書

報告書番号: K6S12601440

有限会社田中建築事務所 様

分析受付日: 2026/7/21
分析結果報告日: 2026/7/24
分析方法: JIS A 1481-1(2016)

株式会社アサヒ
〒739-0822
広島県大竹市曙池
TEL: (0827) 59-1800
FAX: (0827) 59-1805

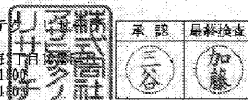

件名: 旧津久志プール解体工事

試料採取者: 株式会社アサヒテクノサービス

採取日: 2026/7/21

採取施設名: 旧津久志プール

施設住所: 世羅町大字黒瀬874-1

特記事項: -

分析調査者: 奥本 紀美枝 (右掲分析技術者番号【野重区分】合格 2109合0336号)
所属する機関又は法人の名称: 株式会社アサヒテクノサービス
購買実施機関の名称: 公益社団法人日本建築環境測定協会

試料ID: 1	一次分析者: 大谷 英々	分析調査者: 奥本 紀美枝	分析日: 2026/7/23							
試料名: #1 建物外部:外壁吹付タイル(下地:RC)										
前処理: ☐ なし ☒ 灰化 ☒ 酸処理 ☐ 沈降・浮遊 ☐ その他										
層	外観	色	層比率	クリタイル	アモサイト	クロシタイル	トモライト	アグライイト	アソフタイル	判定
1	塗材	白色	5%	—	—	—	—	—	—	含有なし
2	塗材	オフホワイト	20%	—	—	—	—	—	—	含有なし
3	塗材	ベージュ	10%	—	—	—	—	—	—	含有なし
4	塗材	薄灰色	10%	—	—	—	—	—	—	含有なし
5	主材	ベージュ	10%	—	—	—	—	—	—	含有なし
6	主材	薄茶色	10%	—	—	—	—	—	—	含有なし
7	セメント質材料	薄灰色	30%	—	—	—	—	—	—	含有なし
備考:										
試料ID: 2	一次分析者: 大谷 英々	分析調査者: 奥本 紀美枝	分析日: 2026/7/23							
試料名: #2 建物外部:軒裏ケイカル板										
前処理: ☐ なし ☒ 灰化 ☒ 酸処理 ☐ 沈降・浮遊 ☐ その他										
層	外観	色	層比率	クリタイル	アモサイト	クロシタイル	トモライト	アグライイト	アソフタイル	判定
1	塗材	白色	2%	—	—	—	—	—	—	含有なし
2	成形板	白色	98%	5-60%	—	—	—	—	—	含有
備考:										

Page 2 / 5

試料ID: 3	一次分析者: 大谷 英々	分析調査者: 奥本 紀美枝	分析日: 2026/7/23							
試料名: #3 建物外部:内樋シート防水										
前処理: ☐ なし ☒ 灰化 ☒ 酸処理 ☐ 沈降・浮遊 ☐ その他										
層	外観	色	層比率	クリタイル	アモサイト	クロシタイル	トモライト	アグライイト	アソフタイル	判定
1	防水シート	薄灰色+黒色	98%	—	—	—	—	—	—	含有なし
2	接着剤	薄茶色	2%	—	—	—	—	—	—	含有なし
3	セメント質材料	灰色	10%	—	—	—	—	—	—	含有なし
備考:										
試料ID: 4	一次分析者: 大谷 英々	分析調査者: 奥本 紀美枝	分析日: 2026/7/23							
試料名: #4 建物外部:外壁・屋根石綿スレート										
前処理: ☒ なし ☐ 灰化 ☐ 酸処理 ☐ 沈降・浮遊 ☐ その他										
層	外観	色	層比率	クリタイル	アモサイト	クロシタイル	トモライト	アグライイト	アソフタイル	判定
1	スレート	薄灰色	100%	5-60%	—	—	—	—	—	含有
備考:										
試料ID: 5	一次分析者: 大谷 英々	分析調査者: 奥本 紀美枝	分析日: 2026/7/23							
試料名: #5 プール:塗装										
前処理: ☐ なし ☒ 灰化 ☒ 酸処理 ☐ 沈降・浮遊 ☐ その他										
層	外観	色	層比率	クリタイル	アモサイト	クロシタイル	トモライト	アグライイト	アソフタイル	判定
1	塗材	薄黄色	2%	—	—	—	—	—	—	含有なし
2	主材	黄色	3%	—	—	—	—	—	—	含有なし
3	増強メッシュ	オフホワイト	2%	—	—	—	—	—	—	含有なし
4	セメント質材料	薄灰色	82%	—	—	—	—	—	—	含有なし
5	主材	鮮黄色	3%	—	—	—	—	—	—	含有なし
6	塗材	オフホワイト	2%	—	—	—	—	—	—	含有なし
7	塗材	黄色	2%	—	—	—	—	—	—	含有なし
8	塗材	水色	2%	—	—	—	—	—	—	含有なし
9	塗材	黄色	2%	—	—	—	—	—	—	含有なし
10	セメント質材料	薄灰色	20%	—	—	—	—	—	—	含有なし
備考:										
試料ID: 6	一次分析者: 大谷 英々	分析調査者: 奥本 紀美枝	分析日: 2026/7/23							
試料名: #6 建物内部:モザイクタイル貼り										
前処理: ☐ なし ☒ 灰化 ☒ 酸処理 ☐ 沈降・浮遊 ☐ その他										
層	外観	色	層比率	クリタイル	アモサイト	クロシタイル	トモライト	アグライイト	アソフタイル	判定
1	タイル	薄青色+オフホワイト	80%	—	—	—	—	—	—	含有なし
2	目地	オフホワイト	6%	—	—	—	—	—	—	含有なし
3	接着剤	灰色	10%	—	—	—	—	—	—	含有なし
4	セメント質材料	薄灰色	6%	—	—	—	—	—	—	含有なし
備考:										

Page 5 / 3

試料ID: 7	一次分析者: 大谷 英々	分析調査者: 奥本 紀美枝	分析日: 2026/7/23							
試料名: #7 建物内部: プラスターボード										
前処理: ☐ なし ☒ 灰化 ☒ 酸処理 ☐ 沈降・浮遊 ☐ その他										
層	外観	色	層比率	クリタイル	アモサイト	クロシタイル	トモライト	アグライイト	アソフタイル	判定
1	塗材	白色	2%	-	-	-	-	-	-	含有なし
2	石膏ボード	オフホワイト	98%	-	-	-	-	-	-	含有なし
備考:										
試料ID: 8	一次分析者: 大谷 英々	分析調査者: 奥本 紀美枝	分析日: 2026/7/23							
試料名: #8 プールサイド床: 人工芝貼り										
前処理: ☐ なし ☒ 灰化 ☒ 酸処理 ☐ 沈降・浮遊 ☐ その他										
層	外観	色	層比率	クリタイル	アモサイト	クロシタイル	トモライト	アグライイト	アソフタイル	判定
1	非織維状材料	黒色+緑色	90%	-	-	-	-	-	-	含有なし
2	接着剤	薄灰色	5%	0.1-5%	-	-	-	-	-	含有
3	セメント質材料	薄灰色	5%	-	-	-	-	-	-	含有なし
備考:										
試料ID: 9	一次分析者: 大谷 英々	分析調査者: 奥本 紀美枝	分析日: 2026/7/23							
試料名: #9 建物外部: 外壁吹付タイル(下地:CB)										
前処理: ☐ なし ☒ 灰化 ☒ 酸処理 ☐ 沈降・浮遊 ☐ その他										
層	外観	色	層比率	クリタイル	アモサイト	クロシタイル	トモライト	アグライイト	アソフタイル	判定
1	塗材	白色	10%	-	-	-	-	-	-	含有なし
2	塗材	オフホワイト	5%	-	-	-	-	-	-	含有なし
3	塗材	薄茶色	20%	-	-	-	-	-	-	含有なし
4	塗材	薄灰色	20%	-	-	-	-	-	-	含有なし
5	主材	薄茶色	20%	-	-	-	-	-	-	含有なし
6	セメント質材料	薄灰色	25%	-	-	-	-	-	-	含有なし
備考:										
試料ID: 10	一次分析者: 大谷 英々	分析調査者: 奥本 紀美枝	分析日: 2026/7/23							
試料名: #10 建物外部: 鼻先ケイカル板										
前処理: ☐ なし ☒ 灰化 ☒ 酸処理 ☐ 沈降・浮遊 ☐ その他										
層	外観	色	層比率	クリタイル	アモサイト	クロシタイル	トモライト	アグライイト	アソフタイル	判定
1	塗材	薄茶色	2%	-	-	-	-	-	-	含有なし
2	成形板	オフホワイト	98%	-	-	-	-	-	-	含有なし
3	塗材	薄茶色	2%	-	-	-	-	-	-	含有なし
備考:										

工事名

旧津久志プール解体工事設計図



広島県世羅郡世羅町大字西上原441番地14

有限会社 田中建築事務所

一級建築士事務所広島県知事登録 22(1)第3760号 TEL 0847-25-5075
一級建築士 第 229825 号 田中秀則 FAX 0847-25-5085

管理者

設計者

担当者

図面名

アスベスト分析結果

縮尺

製作日

2026.09

図面番号

27
No.