




平面図 1 : 2 5 0

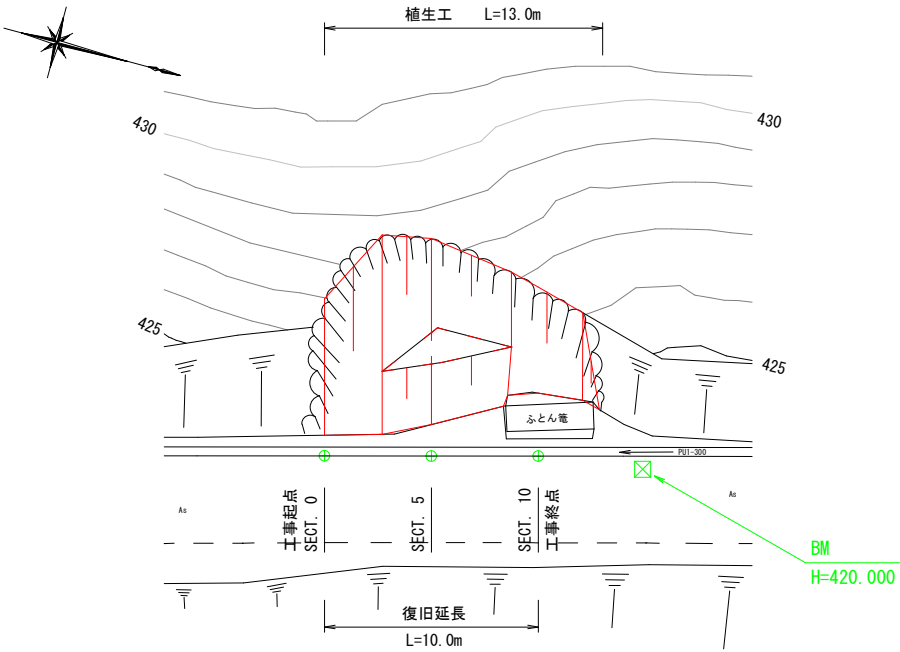


横断面図 1 : 1 0 0

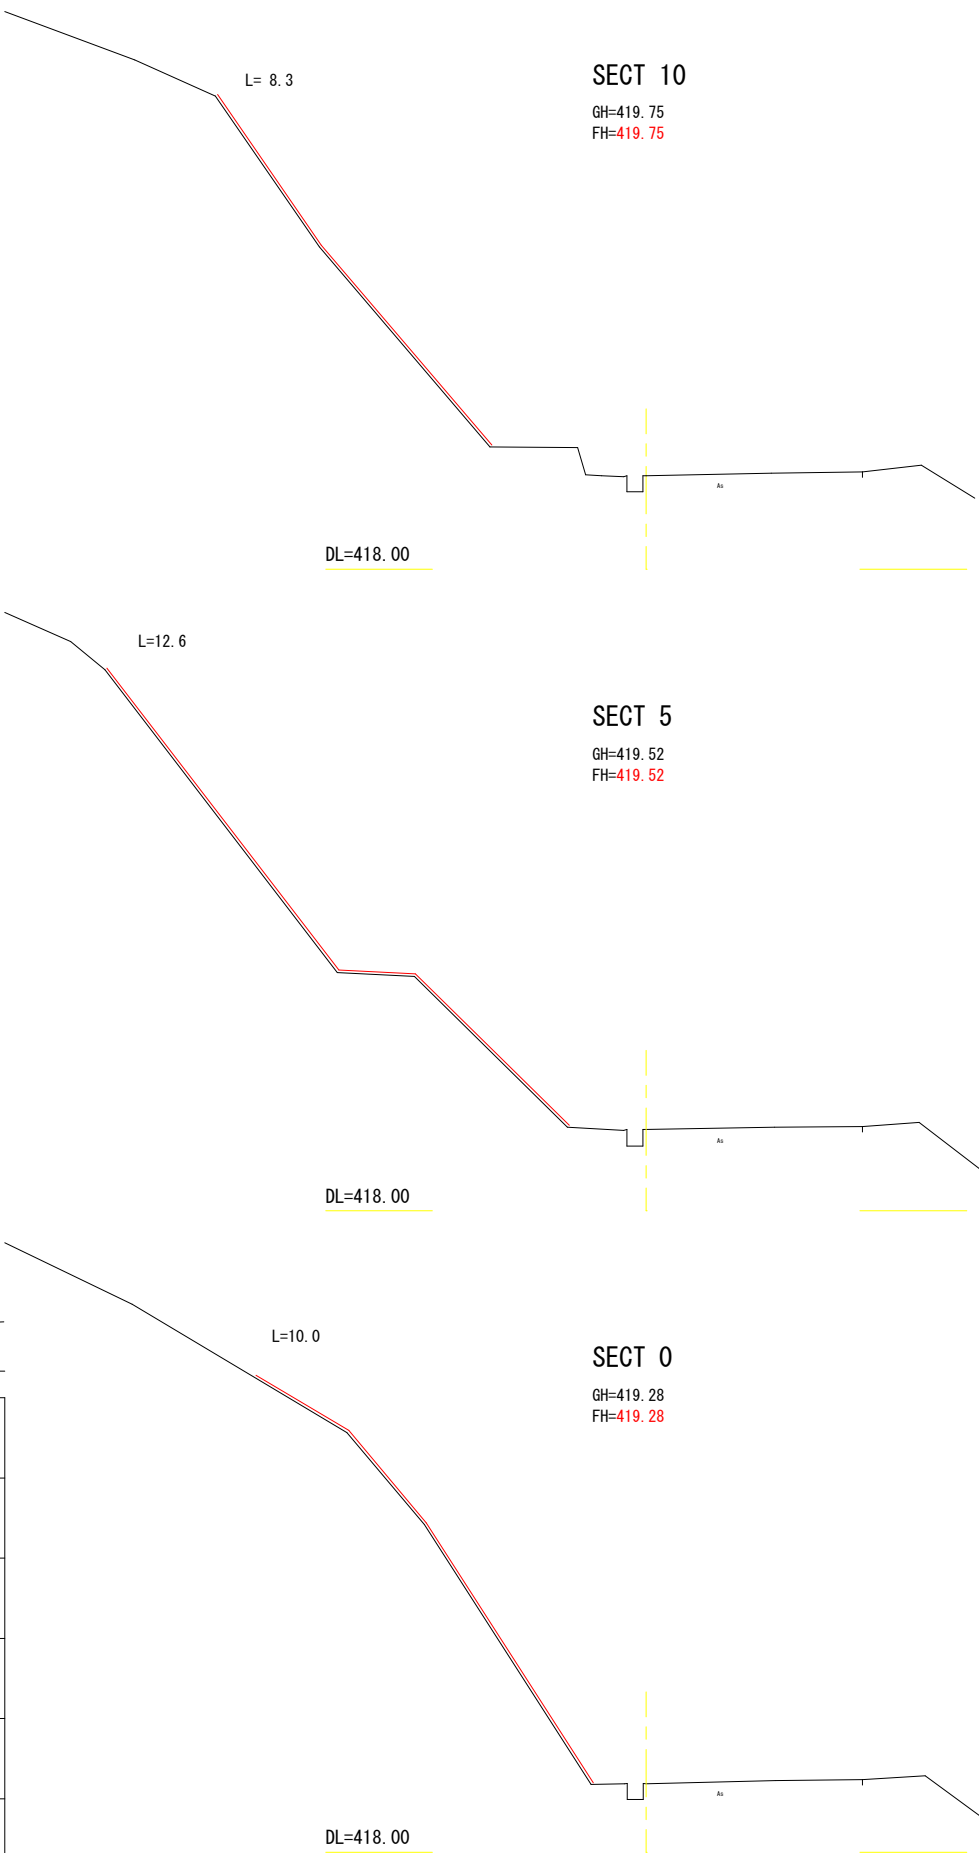

展開図 1 : 1 0 0

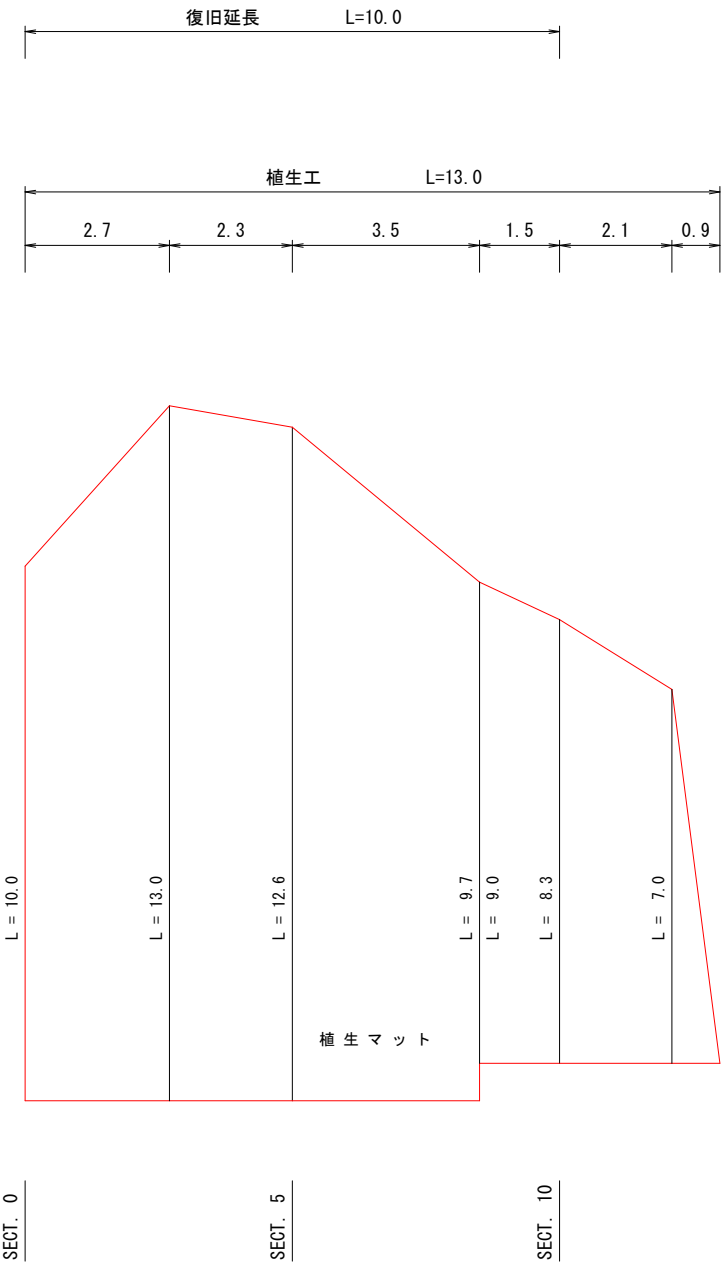

縦断面図

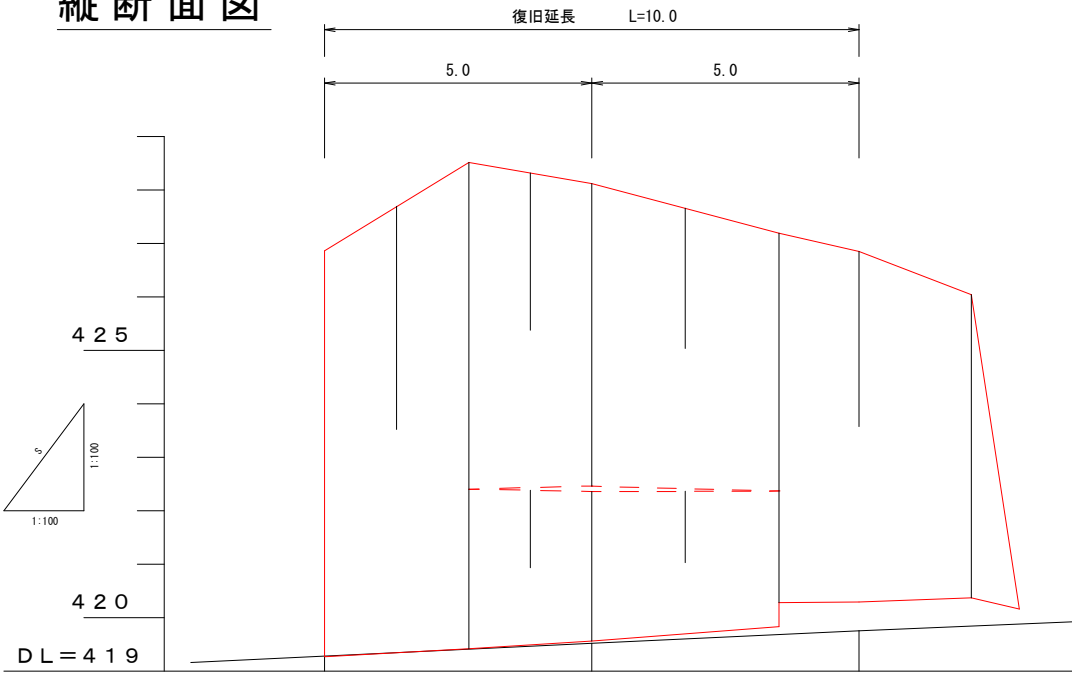

勾配図	419.28	4.70% L=10.00	419.75
計画高	419.28	419.52	419.75
地盤高	419.28	419.52	419.75
追加距離	0.00	5.00	10.00
区間距離	0.00	5.00	5.00
測点	ST 0	ST 5	ST 10

町道壱之谷線 (升行養鶏場付近) 世羅郡世羅町京丸			
工事名	道路災害復旧工事		
図面名	設 計 図		
年月日	令和 8年 8月 5日		
縮尺	別 記	図面番号	1 / 1
会社名	有限会社 オーミ測量		
事業者名	世羅町		