



平面図

1 : 250

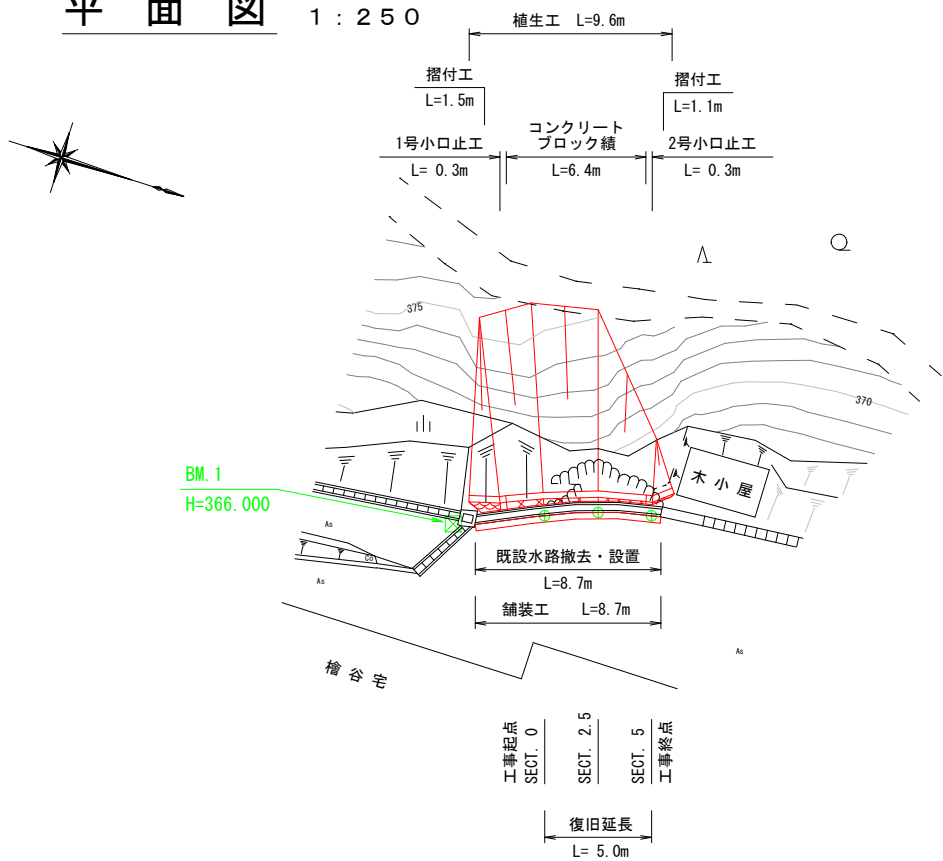


縦断面図

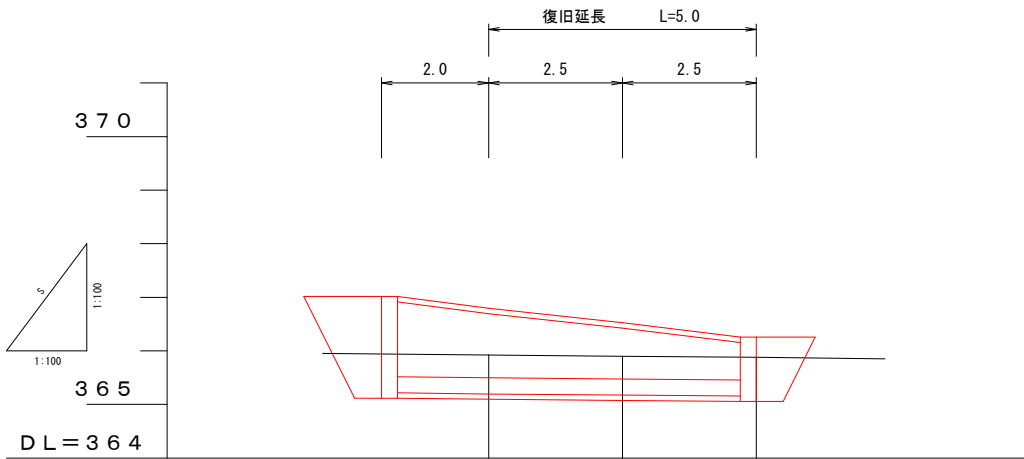

勾配図	
計画高	365.92, 365.90, 365.88
地盤高	365.92, 365.90, 365.88
追加距離	0.00, 2.50, 5.00
区間距離	0.00, 2.50, 2.50
測点	ST 0, ST 2.5, ST 5



横断面図

1 : 100

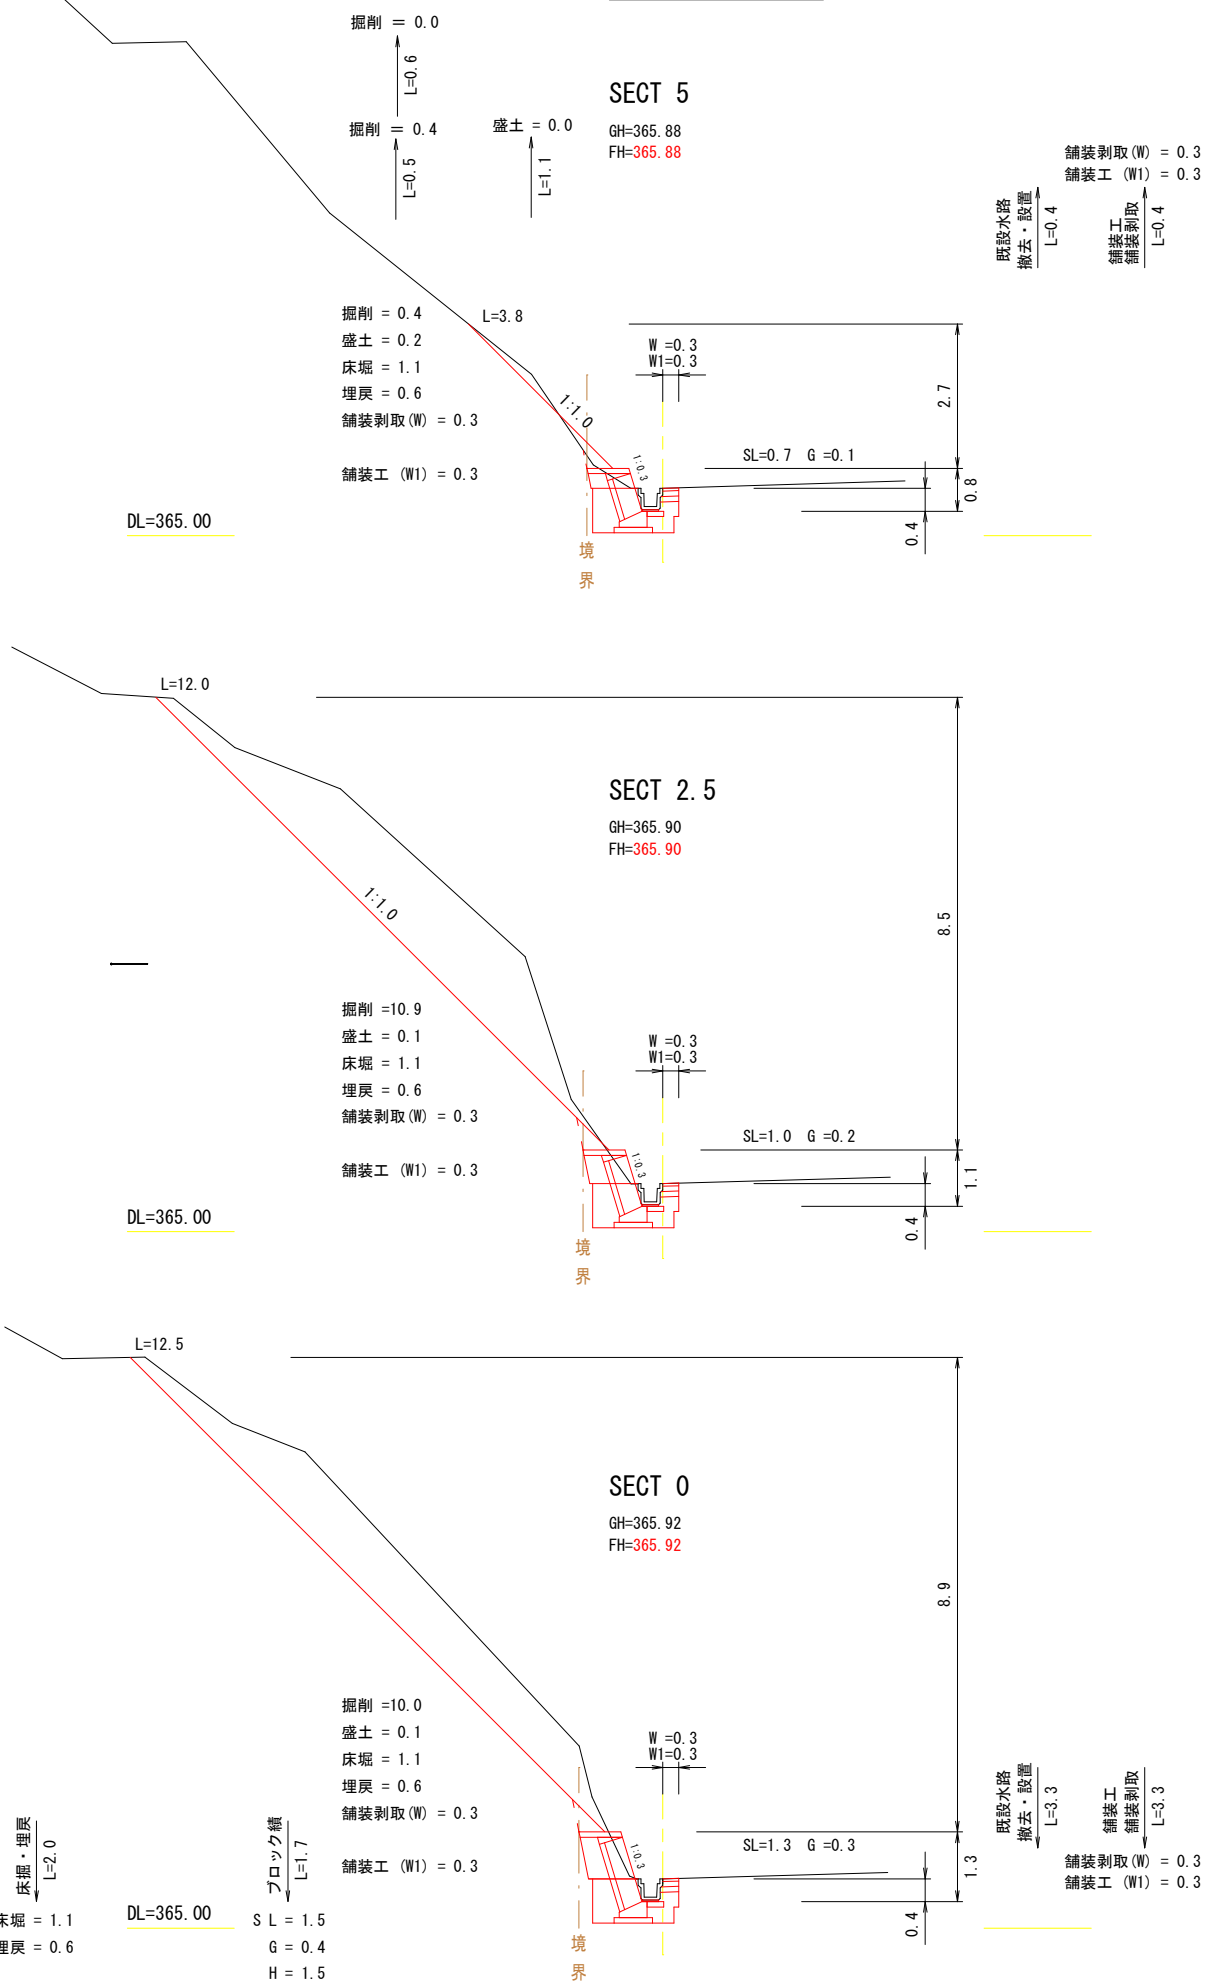


町道尾道8号線 (檜谷宅付近)	
世羅郡世羅町川尻	
工事名	道路災害復旧工事
図面名	設計図
年月日	令和 8年 8月 5日
縮尺	別記 図面番号 1 / 2
会社名	有限会社 オーミ測量
事業者名	世羅町


展開図 1 : 1 0 0

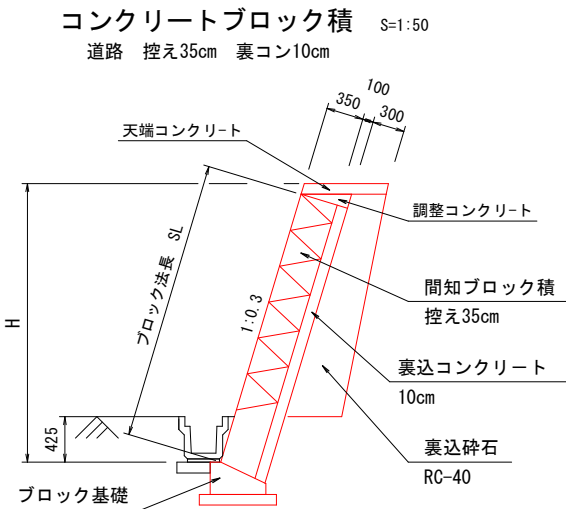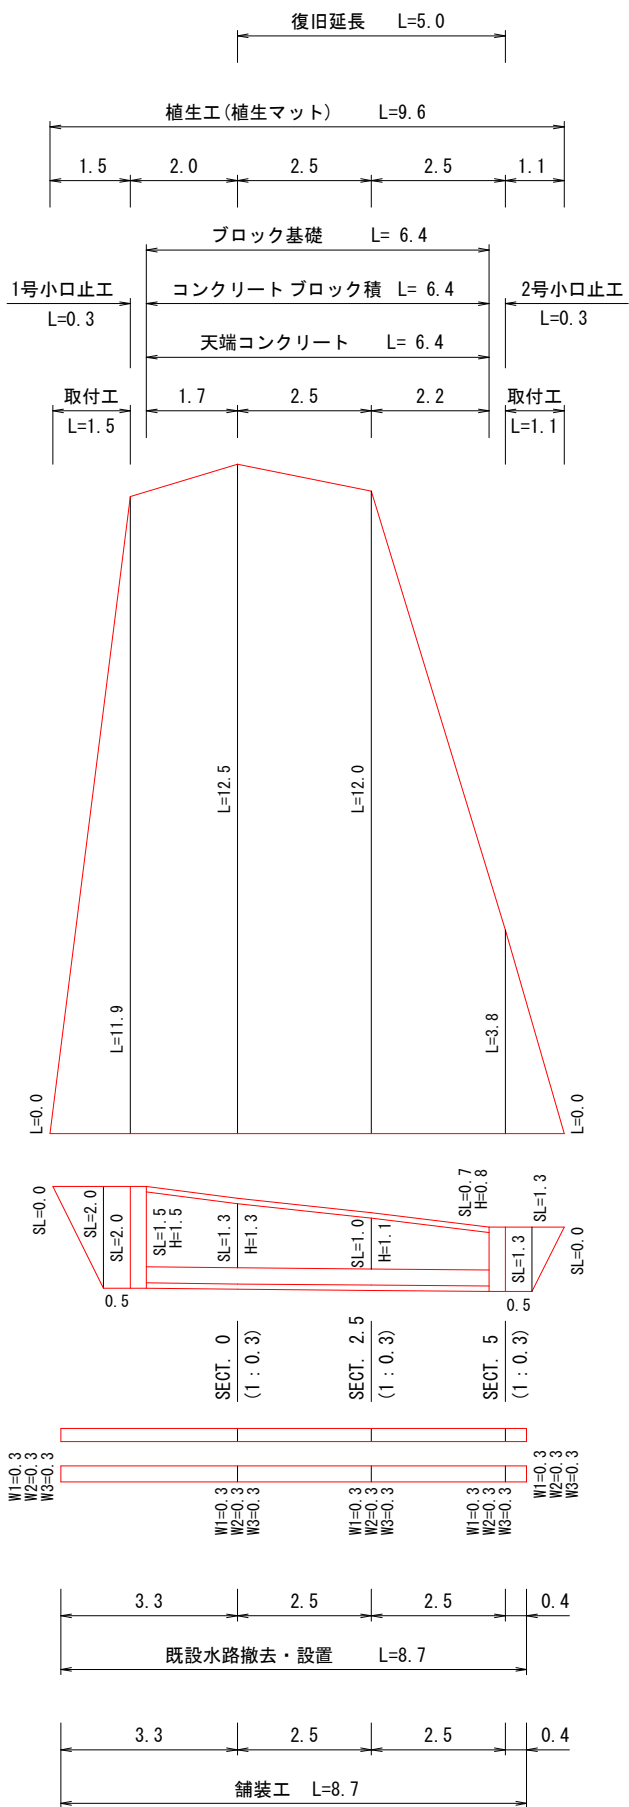


天端コンクリート S=1:20

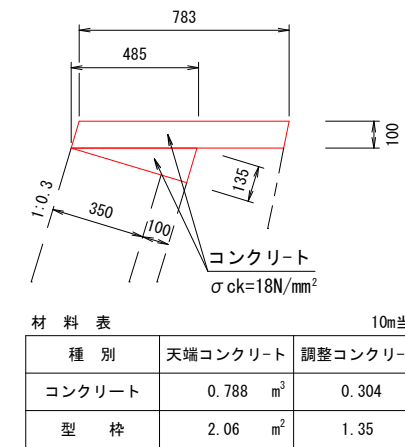


ブロック積基礎工 S=1:20

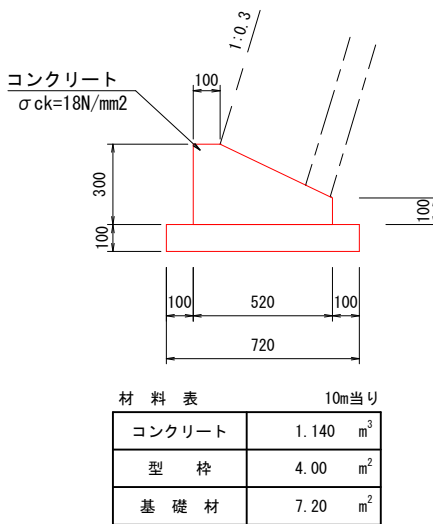

取付工 S=1:50
(練石積タイプ)

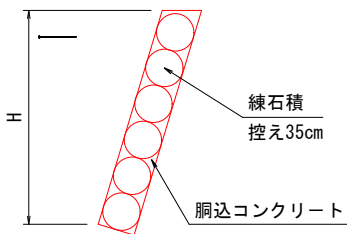

小口止工 S=1:50

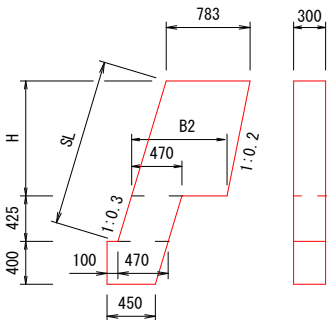


1号小口止工
 $(0.783+0.891) \times 1/2 \times 1.075$
 $+0.470 \times 0.425+$
 $(0.570+0.450) \times 1/2 \times 0.400$ = 1.304 m² (断面)
1.304 × 0.30 = 0.391 m³ (コンクリート)
1.304 × 2 + (1.566+0.400) × 0.30 = 3.198 m² (型枠)

2号小口止工
 $(0.783+0.821) \times 1/2 \times 0.375$
 $+0.470 \times 0.425+$
 $(0.570+0.450) \times 1/2 \times 0.400$ = 0.705 m² (断面)
0.705 × 0.30 = 0.212 m³ (コンクリート)
0.705 × 2 + (0.835+0.400) × 0.30 = 1.781 m² (型枠)

小口止工		寸 法		材料表		1箇所当り
名 称	(壁高)	H	SL	B2	コンクリート(m3)	型枠(m2)
1号小口止工	1900	1075	1566	891	0.391	3.198
2号小口止工	1200	375	835	821	0.212	1.781

舗装工 S=1:10

W1: 表層工	150
W2: 上層路盤工 (M-30)	100
W3: 下層路盤工 (RC-30)	100

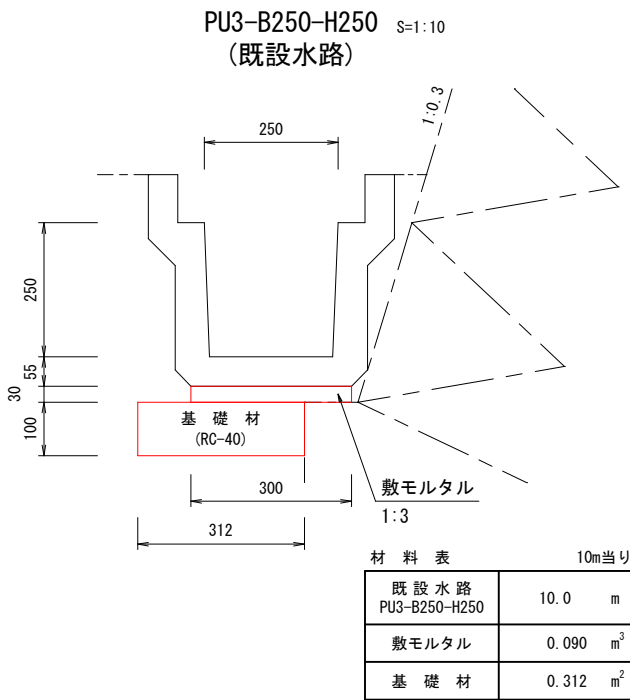

材料表	10m当り
既設水路 PU3-B250-H250	10.0 m
敷モルタル	0.090 m ³
基礎材	0.312 m ²

町道尾道8号線 (檜谷宅付近)	世羅郡世羅町川尻
工事名	道路災害復旧工事
図面名	設計図
年月日	令和 8年 8月 5日
縮尺	別記 図面番号 2 / 2
会社名	有限会社 オーミ測量
事業者名	世羅町