


S=1:200

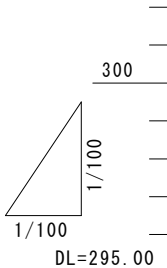

縦断図

 $S=1:10$

GH=300.12
FH=300.14



DL=297.00

GH=300.42
FH=300.385



DL=297.00

GH=300.53
FH=300.63




DL=297.00

町道 平之城2号線
世羅郡世羅町本郷

工事名	道路維持修繕工事		
図面名	設 計 図		
年月日	令和4年 12月 19日		
縮尺	別 記	図面番号	1 /
会社名	久保測量 株式会社		
事業者名	世羅町		

自由勾配側溝割付図


S=1:50

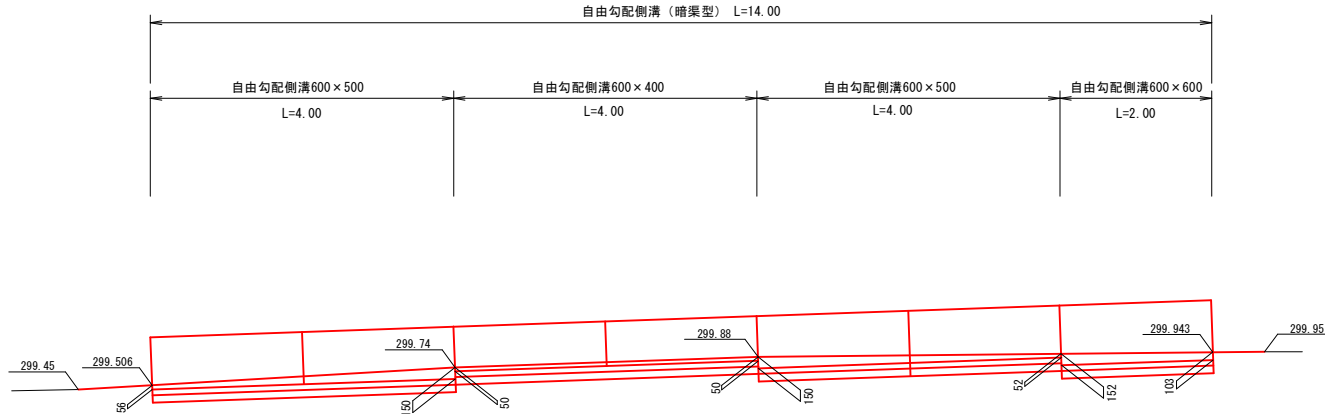

舗装工

S=1:100


舗装剥ぎ取り =44.2m²
カッター切断 =28.5m
舗装復旧 =34.0m²

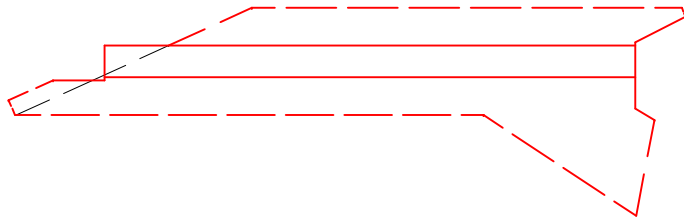

舗装構成 S=1:10



コンクリート取壊し

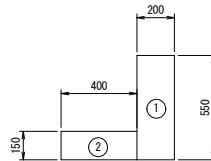

- ① 起点側 L=3.0 終点側 L=2.2
(0.20 × 0.55) × (3.0 + 2.2) = 0.57m³
- ② 起点側 L=2.7 終点側 L=2.1
(0.40 × 0.15) × (2.7 + 2.1) = 0.29m³




L=0.8

0.10 × 0.20 × 0.80 = 0.02m³

合計=0.57+0.29+0.02+0.10=0.98m³

自由勾配側溝600×400～600

(暗渠型) S=1:20

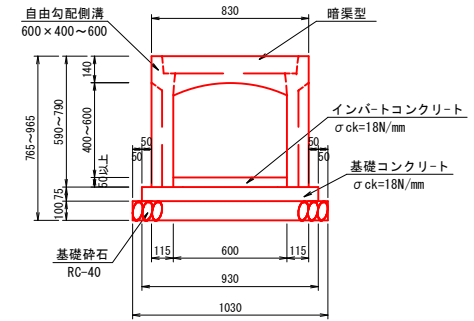


材 料 表

10m当り

名 称	規格・寸法	数 量	単位
基 礎 砕 石	RC-40, t=100	10.30	m ²
基礎コンクリート	$\sigma_{ck}=18N/mm^2$	0.698	m ³
基 礎 型 枠		1.50	m ²

ヒューム管400

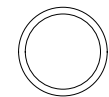

0.048 × 2.00 = 0.10m³


L=2.0

町道 平之城2号線
世羅郡世羅町本郷


工事名	道路維持修繕工事		
図面名	設 計 図		
年月日	令和4年 12月 19日		
縮尺	別 記	図面番号	2 / 4
会社名	久保測量 株式会社		
事業者名	世羅町		

吐口工

平面図
S=1:20

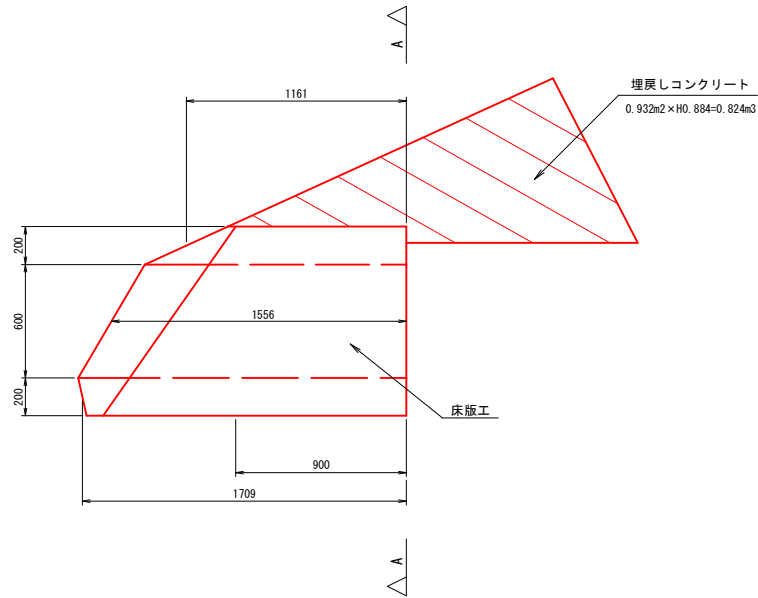


A-A断面
S=1:20

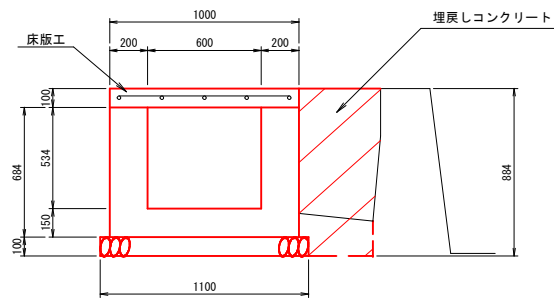

数量表			箇所当り	
名称	規格	単位	数量	
コンクリート	$\sigma_{ck}=18N/mm^2$	m ³	0.533	
同上型枠	一般	m ²	7.852	
基礎砕石	RC-40, t=100	m ²	1.712	
埋戻しコンクリート	$\sigma_{ck}=18N/mm^2$	m ³	0.824	
床版工		式	1	

床版工
S=1:20

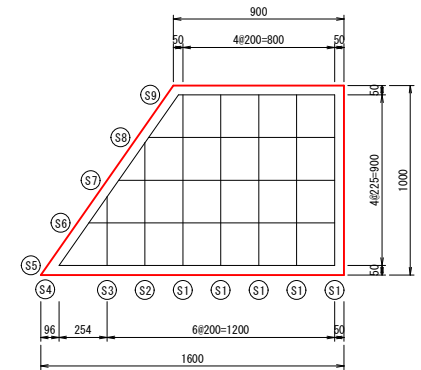

鉄筋重量表							
記号	径	本数	長さ(m)	単位質量(kg/m)	1本当り質量(kg)	質量(kg)	形状
(S1)	D13	5	0.900	0.995	0.896	4.480	—
(S2)	D13	1	0.649	0.995	0.646	0.646	—
(S3)	D13	1	0.363	0.995	0.361	0.361	—
(S4)	D13	1	1.099	0.995	1.094	1.094	—
(S5)	D13	1	1.454	0.995	1.447	1.447	—
(S6)	D13	1	1.297	0.995	1.291	1.291	—
(S7)	D13	1	1.139	0.995	1.133	1.133	—
(S8)	D13	1	0.982	0.995	0.977	0.977	—
(S9)	D13	1	0.824	0.995	0.820	0.820	—
					計	12.249	


数量表			箇所当り	
名称	規格	単位	数量	
コンクリート	$\sigma_{ck}=18N/mm^2$	m ³	0.125	
同上型枠	一般	m ²	1.122	
鉄筋	D13	Kg	12.249	

町道 平之城2号線
世羅郡世羅町本郷


工事名	道路維持修繕工事		
図面名	設 計 図		
年月日	令和4年 12月 19日		
縮尺	別 記	図面番号	3 / 4
会社名	久保測量 株式会社		
事業者名	世羅町		

香 口 工


平 面 図
S=1:20

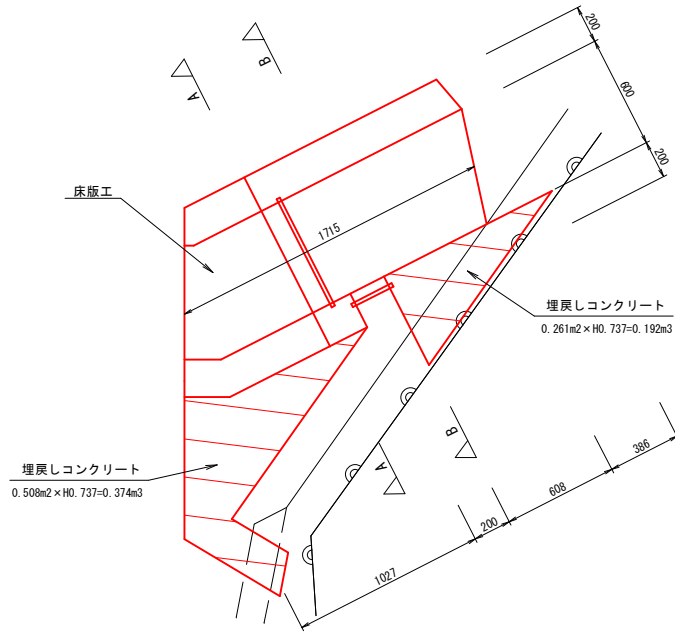

A-A 断 面
S=1:20

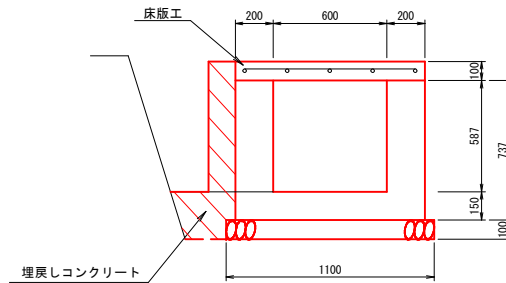

B-B 断 面
S=1:20

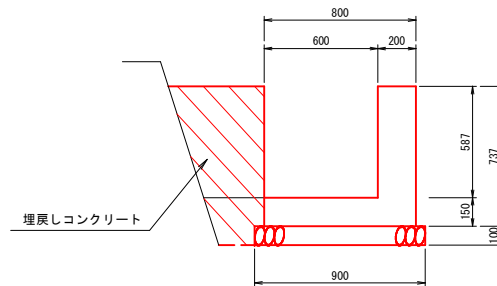


数 量 表

名 称	規 格	単 位	数 量
コンクリート	σck=18N/mm ²	m ³	0.525
同上型枠	一般	m ²	3.859
基礎砕石	RC-40, t=100	m ²	1.715
埋戻しコンクリート	σck=18N/mm ²	m ³	0.566
埋戻し型枠	一般	m ²	3.0
床版工		式	1

箇所当り

床 版 工
S=1:20

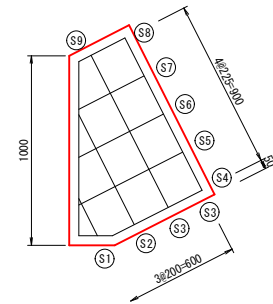

鉄筋重量表

記号	径	本数	長さ(m)	単位質量(kg/m)	1本当り質量(kg)	質量(kg)	形状
(S1)	D13	1	0.220	0.995	0.219	0.219	—
(S2)	D13	1	0.649	0.995	0.646	0.646	—
(S3)	D13	2	0.900	0.995	0.896	1.792	—
(S4)	D13	1	0.708	0.995	0.704	0.704	—
(S5)	D13	1	0.615	0.995	0.612	0.612	—
(S6)	D13	1	0.500	0.995	0.498	0.498	—
(S7)	D13	1	0.386	0.995	0.384	0.384	—
(S8)	D13	1	0.273	0.995	0.272	0.272	—
(S9)	D13	1	0.919	0.995	0.914	0.914	—
					計	6.041	

数 量 表

名 称	規 格	単 位	数 量
コンクリート	σck=18N/mm ²	m ³	0.059
同上型枠	一般	m ²	0.571
鉄 筋	D13	Kg	6.041

箇所当り

町道 平之城2号線
世羅郡世羅町本郷

工事名	道路維持修繕工事
図面名	設 計 図
年月日	令和4年 12月 19日
縮尺	別 記 図面番号 4 / 4
会社名	久保測量 株式会社
事業者名	世羅町