



平面図

1 : 250

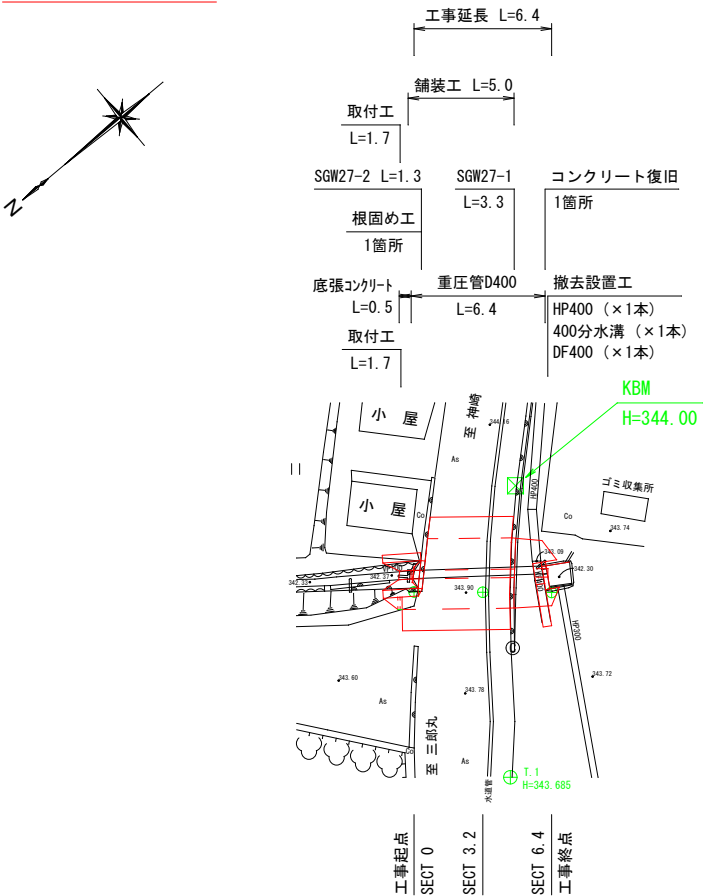


縦断面図

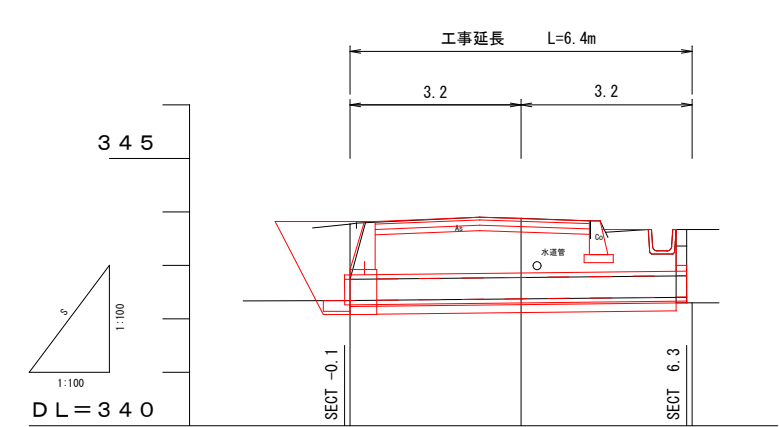

勾配図 (水路底)	342.34	343.82	343.88	343.67	342.41
計画高 (道路天)	343.82	343.88	343.67	342.41	
地盤高	343.77	343.88	343.67	342.41	
追加距離	0.00	3.20	6.40		
区間距離	0.00	3.20	3.20		
測点	SECT 0	SECT 3.2	SECT 6.4		


横断面図

1 : 100

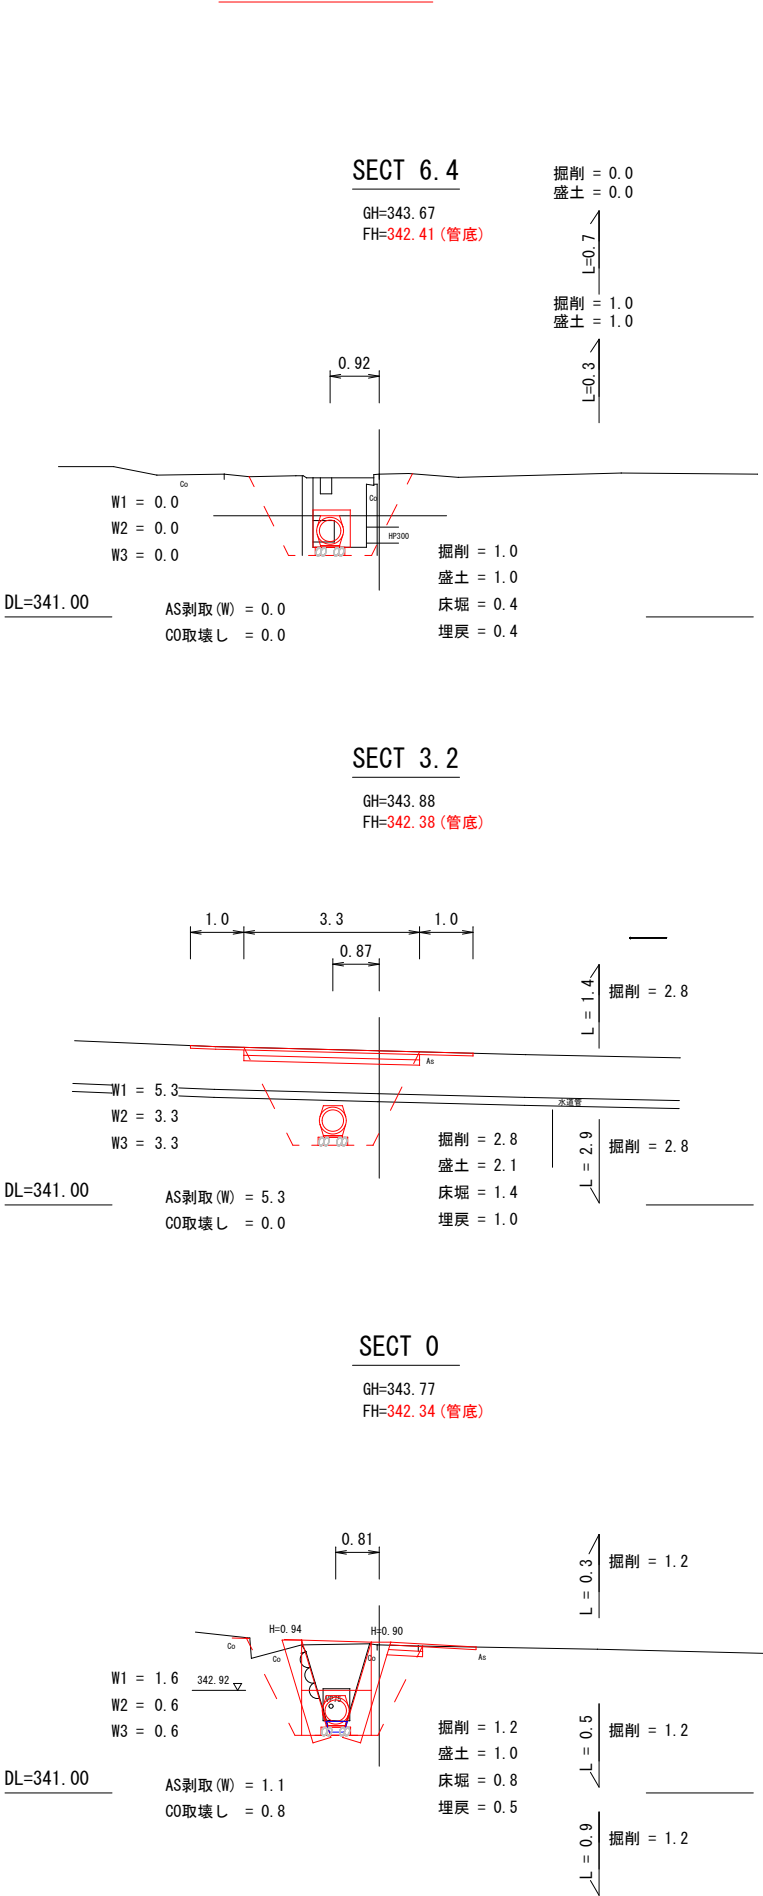


展開図

1 : 50

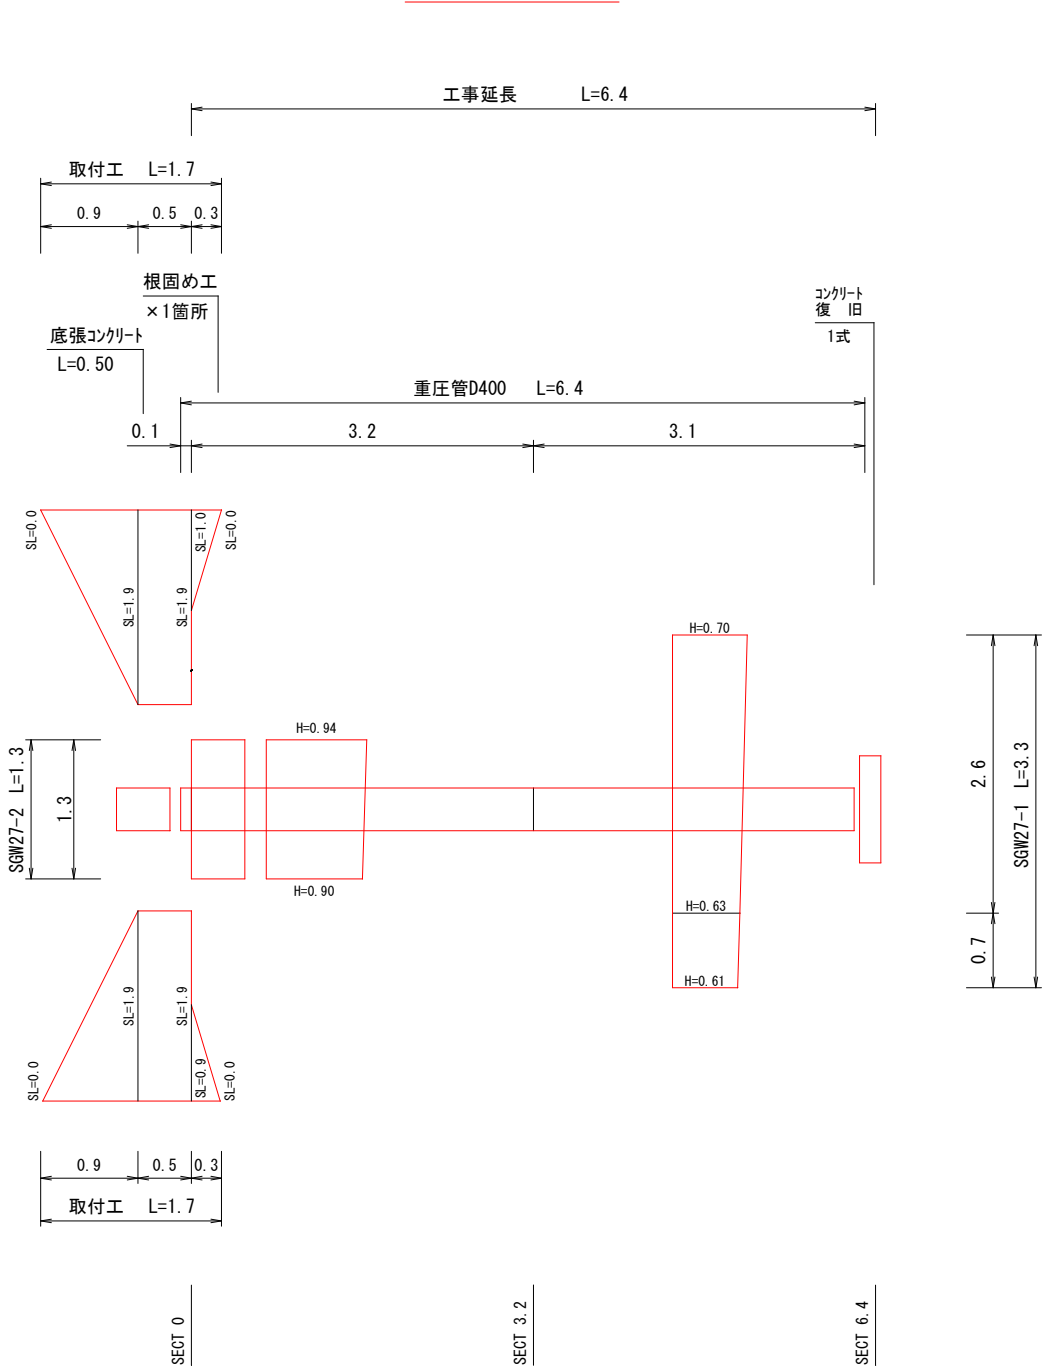



町道寺町沖線(1/2) 世羅郡世羅町寺町				
工事名	町道青山陰地線外1路線水路改修工事			
図面名	設 計 図			
年月日	令和 7年 10月 20日			
縮尺	別 記	図面番号	3	4
会社名	有限会社 オーミ測量			
事業者名	世羅町			
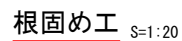
$$\begin{array}{l} H = 1 : 50 \\ V = 1 : 20 \end{array}$$


S=1 : 20



S=1:10

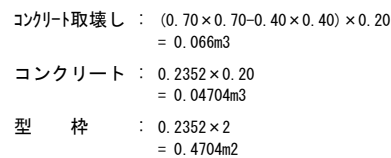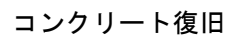


1箇所当り


構造図

図示


S=1:25

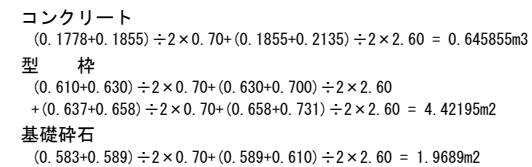

S=1:25

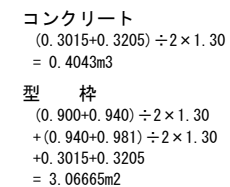


S=1:25

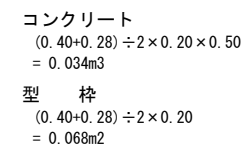

1箇所 (L=0.50m) 当り

取付工

S=1:50

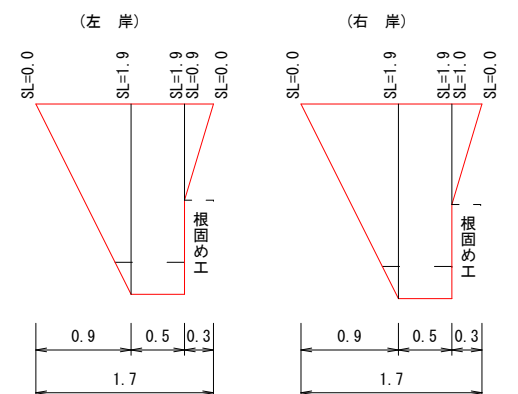

町道寺町沖線(2/2)
世羅郡世羅町寺町

工事名	町道青山陸地線外 1 路線水路改修工事		
図面名	設 計 図		
年月日	令和 7 年 10 月 20 日		
縮尺	別 記	図面番号	4 / 4
会社名	有限会社 オーミ測量		
事業者名	世羅町		