

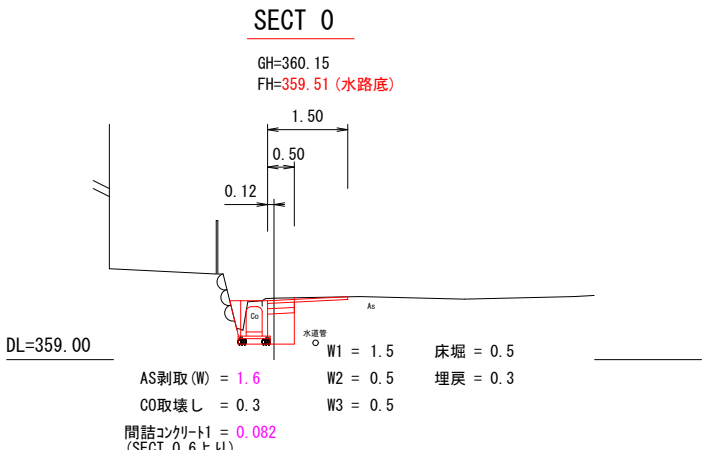
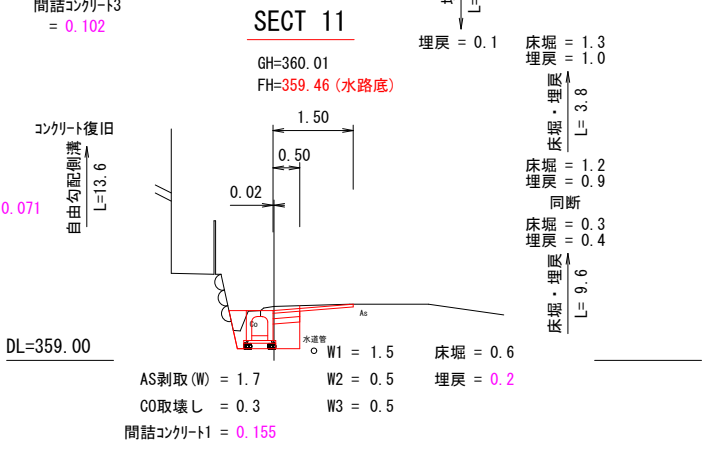
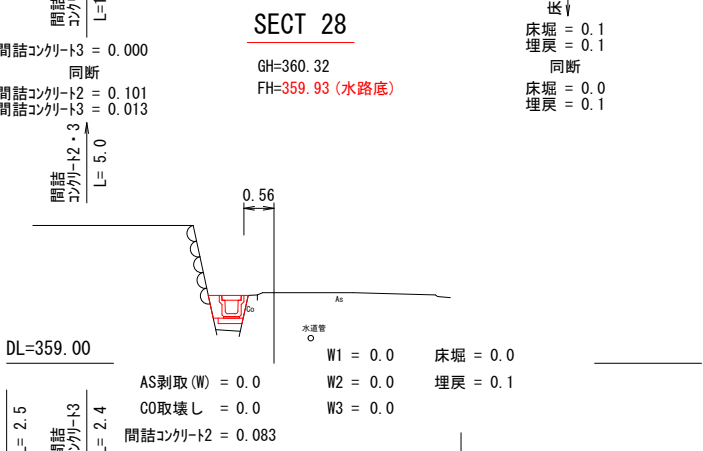
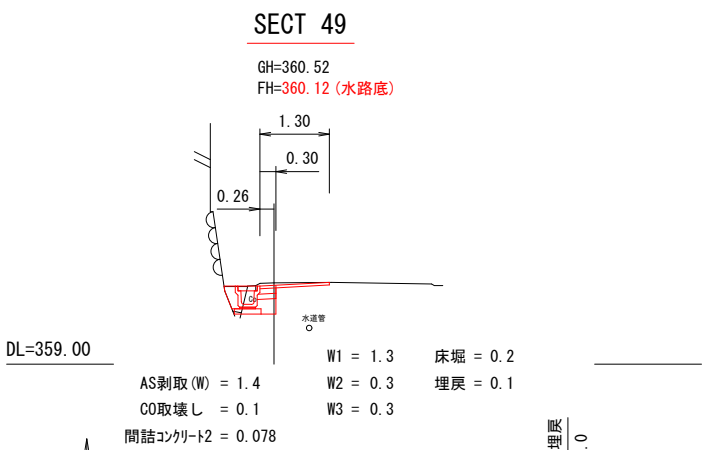


平面図 1:250

横断面図 1:100

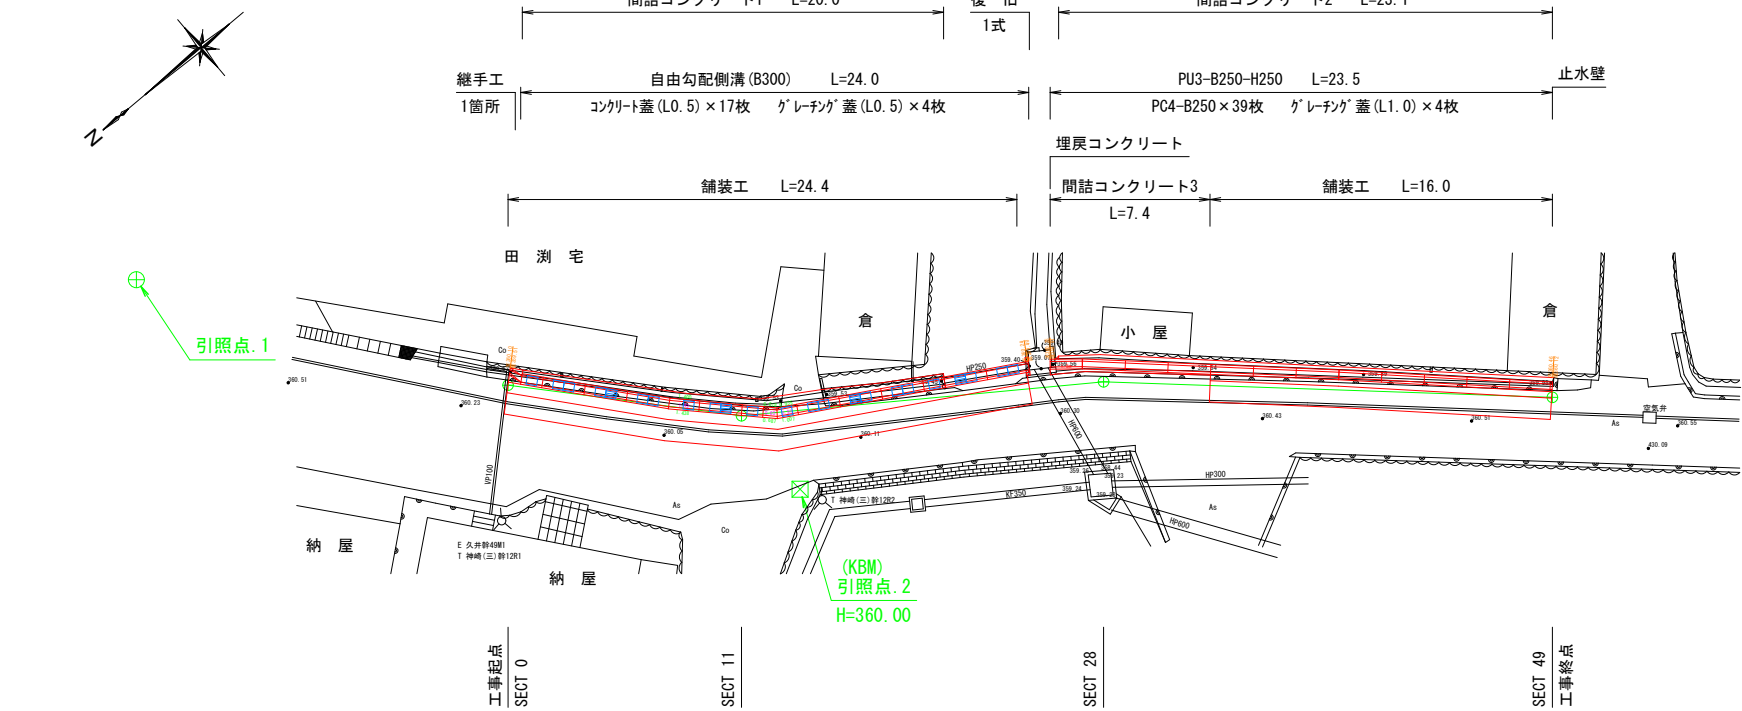


縦断面図

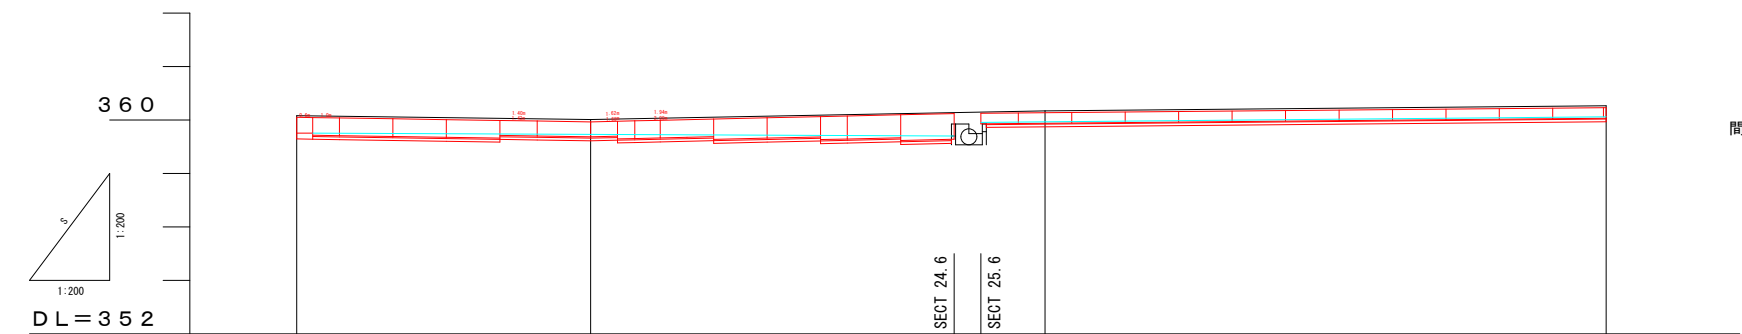


勾配図 (水路底)	359.51	0.45% L=24.60	359.40	359.91	0.90% L=23.40	360.12
計画高 (水路天)	360.10	359.93	360.24	360.25	360.27	360.46
地盤高	360.16	360.02	360.34	360.53		
追加距離	0.00	11.00	28.00	49.00		
区間距離	0.00	11.00	17.00	22.00		
測点	SECT 0	SECT 11	SECT 28	SECT 49		

町道青山陰地線 (1/2) 世羅郡世羅町青山	
工事名	町道青山陰地線外1路線水路改修工事
図面名	設 計 図
年月日	令和7年10月20日
縮尺	別記 図面番号 1 / 4
会社名	有限会社 オーミ測量
事業者名	世羅町


展開図 1:200

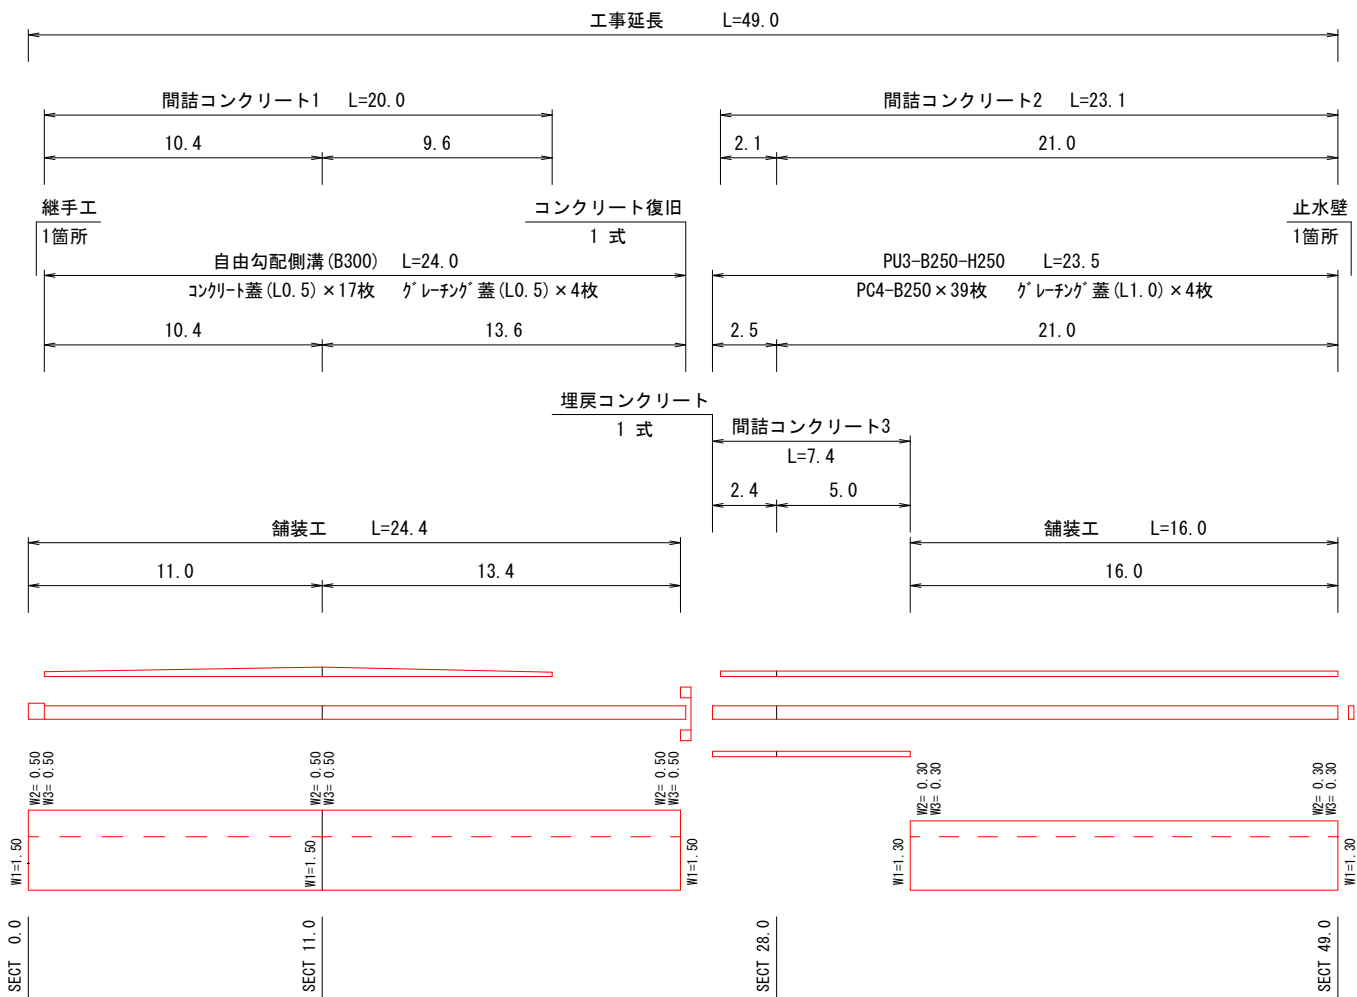

自由勾配側溝展開図 1:100

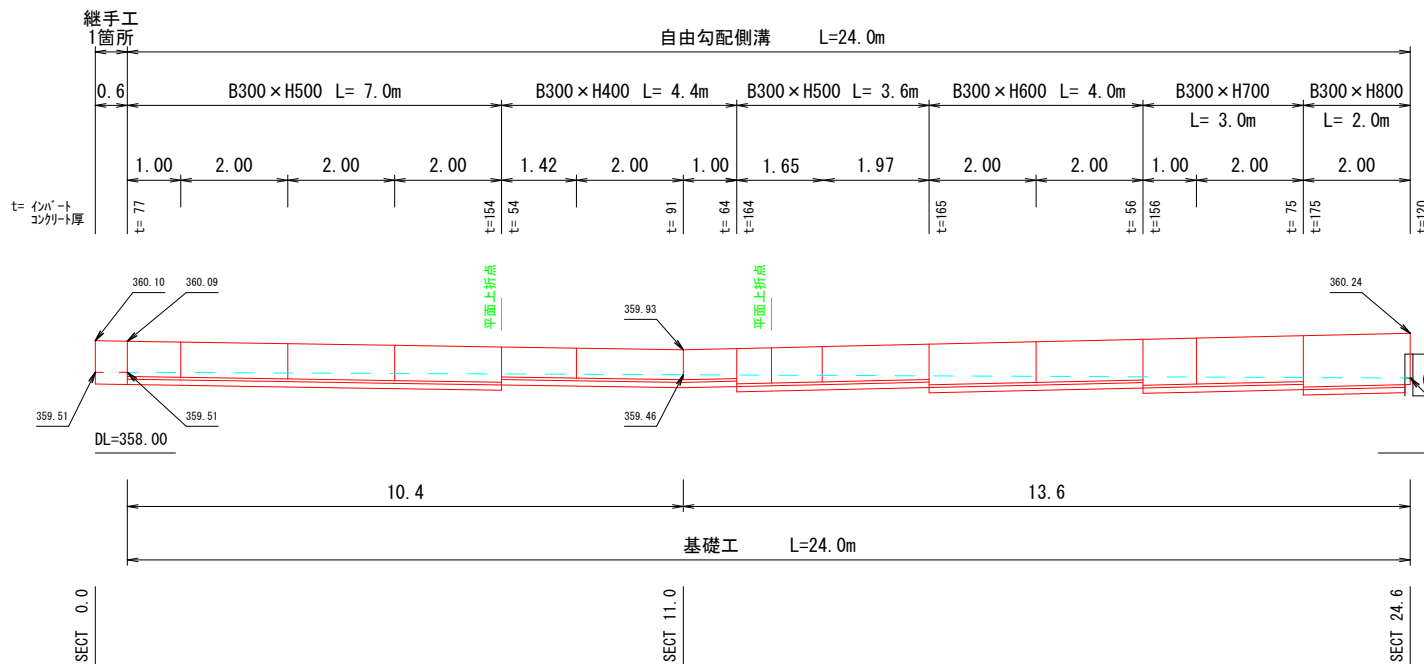

PU3-B250-H250 S=1:20

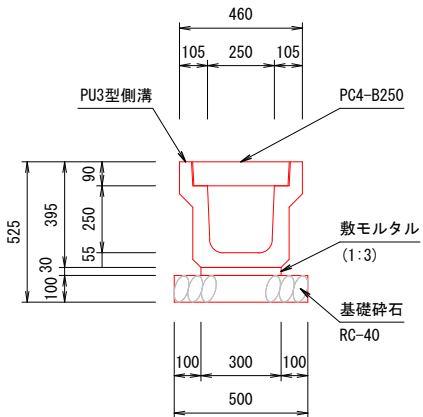


種 別	規 格	単位	数 量
フ レキスト側溝	PU3-B250-H250	個	5.000
敷モルタル	1 : 3	m ³	0.090
目地モルタル	1 : 3	m ³	0.002
基礎碎石	RC-40 t=100	m ²	5.000
コンクリート蓋	PC4-B250	枚	16.0
グレーチング 蓋	T-25 L=1.0m	枚	2.0

舗装工 S=1:10


W1:表層工	50
W2:上層路盤工 (M-30)	100
W3:下層路盤工 (RC-30)	100

自由勾配側溝 (B300) S=1:20


B300 × (H400~H800)

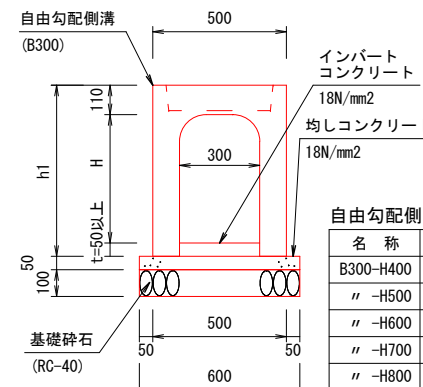


グレーチング 蓋 S=1:20

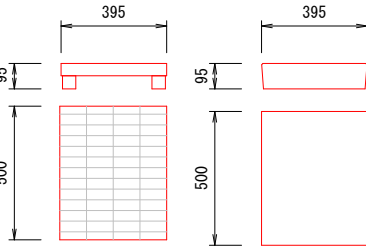

PC4-B250 S=1:20

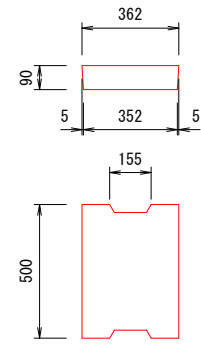


グレーチング 蓋 S=1:20

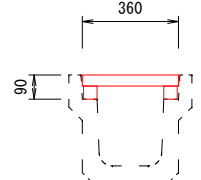

構 造 図 図示

継手工 S=1:20

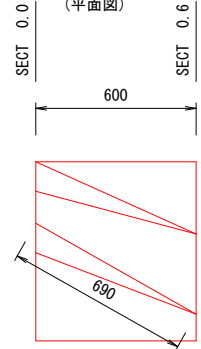

コンクリート


SECT 0.0 断面 : (0.330+0.481) ÷ 2 × 0.810 + (0.120+0.038) ÷ 2 × 0.220 = 0.345835m²
SECT 0.6 断面 : (0.670+0.520) ÷ 2 × 0.810 - 0.300 × 0.583 = 0.30705m²
体 積 : (0.345835+0.30705) ÷ 2 × 0.60 = 0.1958655m³

型 枠

(0.824+0.810) ÷ 2 × (0.658+0.690) + 0.810 × 0.600 + (0.330+0.481) ÷ 2 × 0.810 + (0.270+0.120) ÷ 2 × 0.810 + 0.100 × 0.810 = 2.154721m²

コンクリート復旧

(t=15cm)

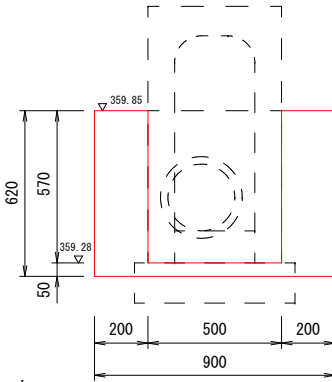

S=1:20

コンクリート取壊し
(0.900 × 0.620 - 0.153 × 0.153 × π) × 0.150 = 0.073m³

コンクリート
(0.900 × 0.620 - 0.500 × 0.570) × 0.150 = 0.041m³


型 枠

0.200 × 0.620 × 4 + (0.050 × 0.500 + 0.620 × 0.150) × 2 = 0.732m²

種 別	規 格	単位	数 量
コンクリート取壊し		m ³	0.07
コンクリート	18N/mm ²	m ³	0.04
型 枠		m ²	0.7

埋戻コンクリート S=1:20

(間詰コンクリート3起点部)

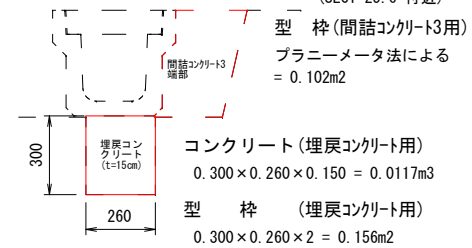


コンクリート (埋戻コンクリート用)
0.300 × 0.260 × 0.150 = 0.0117m³

型 枠 (埋戻コンクリート用)
0.300 × 0.260 × 2 = 0.156m²

止水壁 S=1:20

(t=10cm) 断面 (プランナーメータ法による)

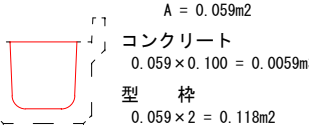

町道青山陰地線 (2/2)

世羅郡世羅町青山

工事名	町道青山陰地線外1路線水路改修工事
図面名	設 計 図
年月日	令和 7 年 10 月 20 日
縮尺	別 記 図面番号 2 / 4
会社名	有限会社 オーミ測量
事業者名	世羅町