


平面図 S=1:250

欄間距離 L=23.5m

4.0 4.3 5.7 9.5
φ300排水管 10m

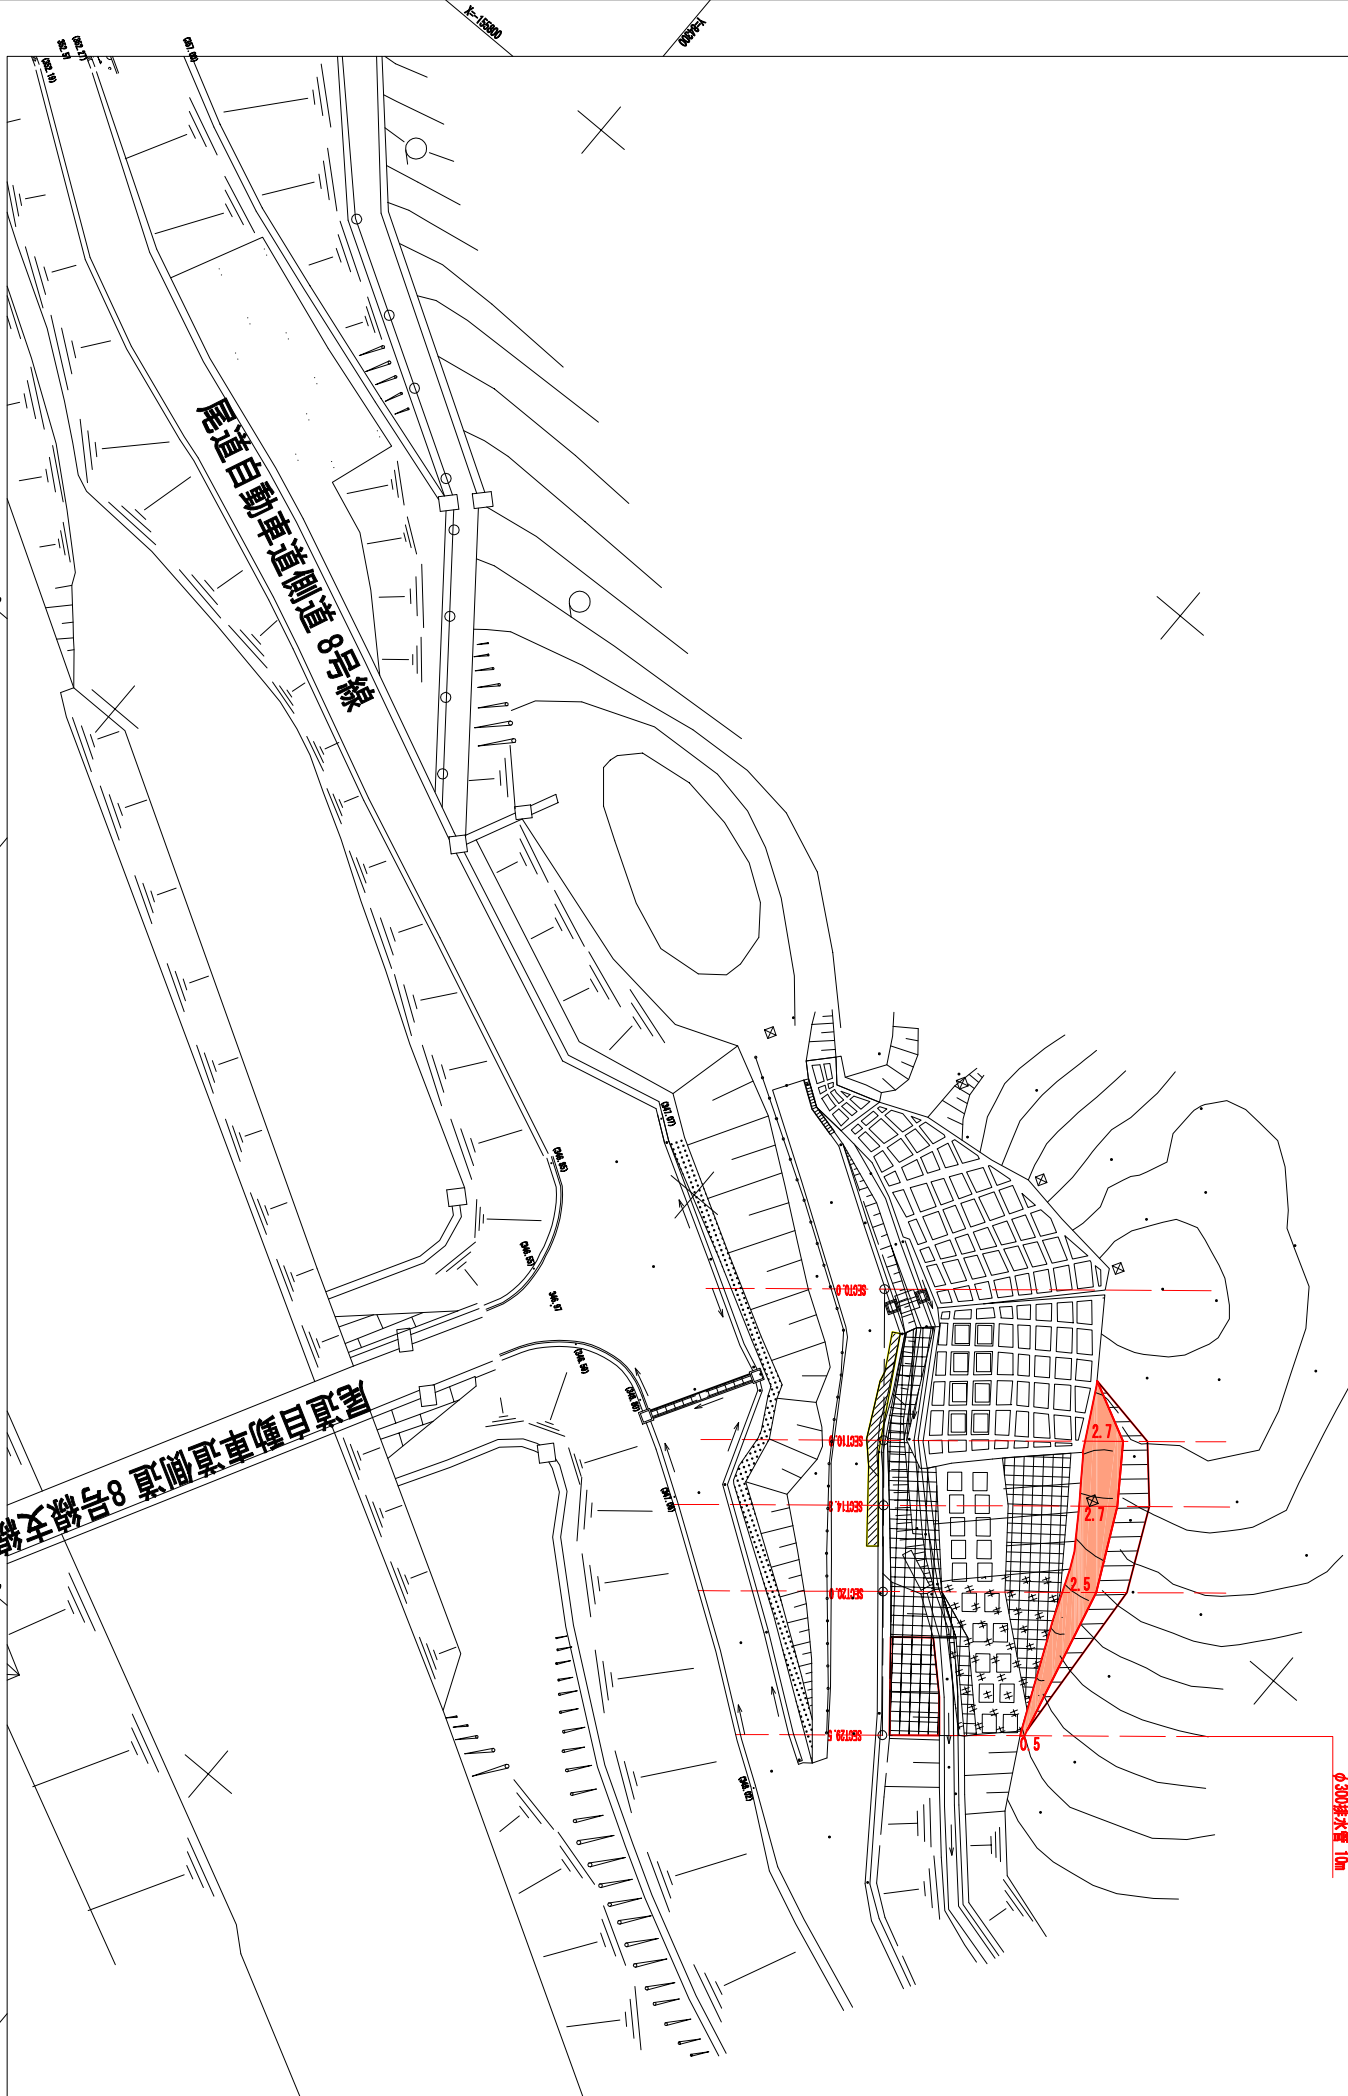

世襲第Ⅲ期町内 世襲Ⅱ付近

工事名	町道尾道自動車道側道8号線法面固工事 (外貨物)		
図面名	平面図		
作成年月日			
縮尺	S=1:250	図面番号	1 / 1
会社名			
事業者名	広島県世襲町		