


図面番号	縮尺	図示
工程	道路改良	
種別	平面図	
路線名	町道 大田道線	番号 1/1
工事箇所	世羅郡世羅町大字本郷	
世羅町		

# 平面図

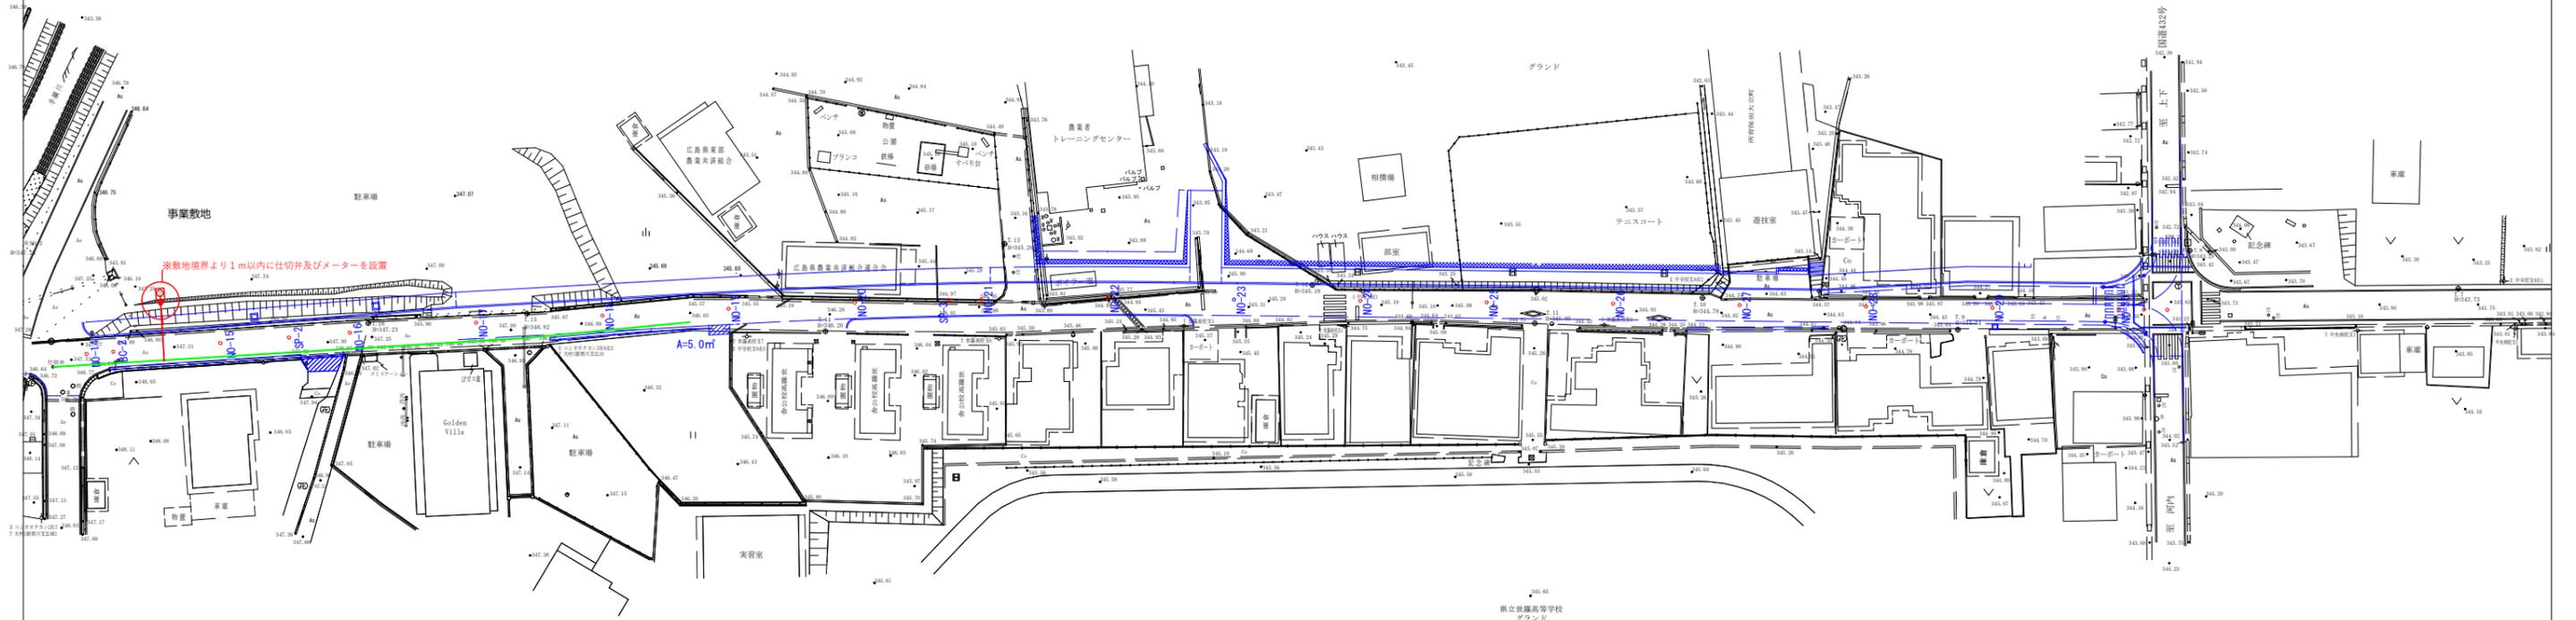

L=7.0

159666.232


159666.232

159668.232

159668.232


図面番号		縮尺	S=1:100
工種	道路改良		
種別	横断図(暫定)		
路線名	町道大田道線	番号	2/8
工事箇所	世羅郡世羅町大字本郷		
世羅町			

D=9.627  
**NO. 15+10.29**  
 FH=347.395  
 GH=346.29  
 本線 NO. 15+10.289

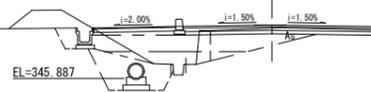


DL=345.00

D=10.908  
**NO. 15**  
 FH=347.427  
 GH=346.58  
 本線 NO. 14+19.381

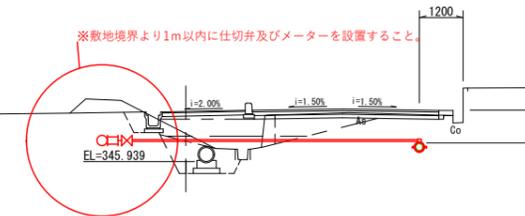

DL=345.00

D=16.968  
**NO. 14+2.41**  
 FH=347.314  
 GH=347.12  
 本線 NO. 14+2.413

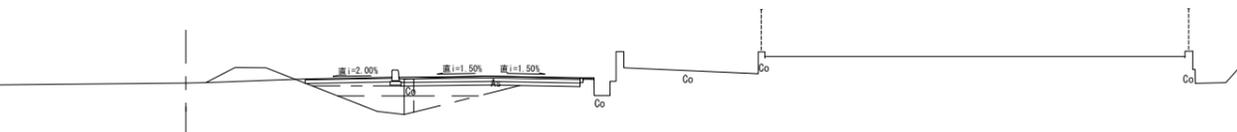

DL=345.00