

令和4年度

平面図

縮尺

B4 1/500

0 5 10 15 20 m

学校名

世羅小学校

調査番号


(都道府県)

(市町村)

(学 校)

整理番号

956

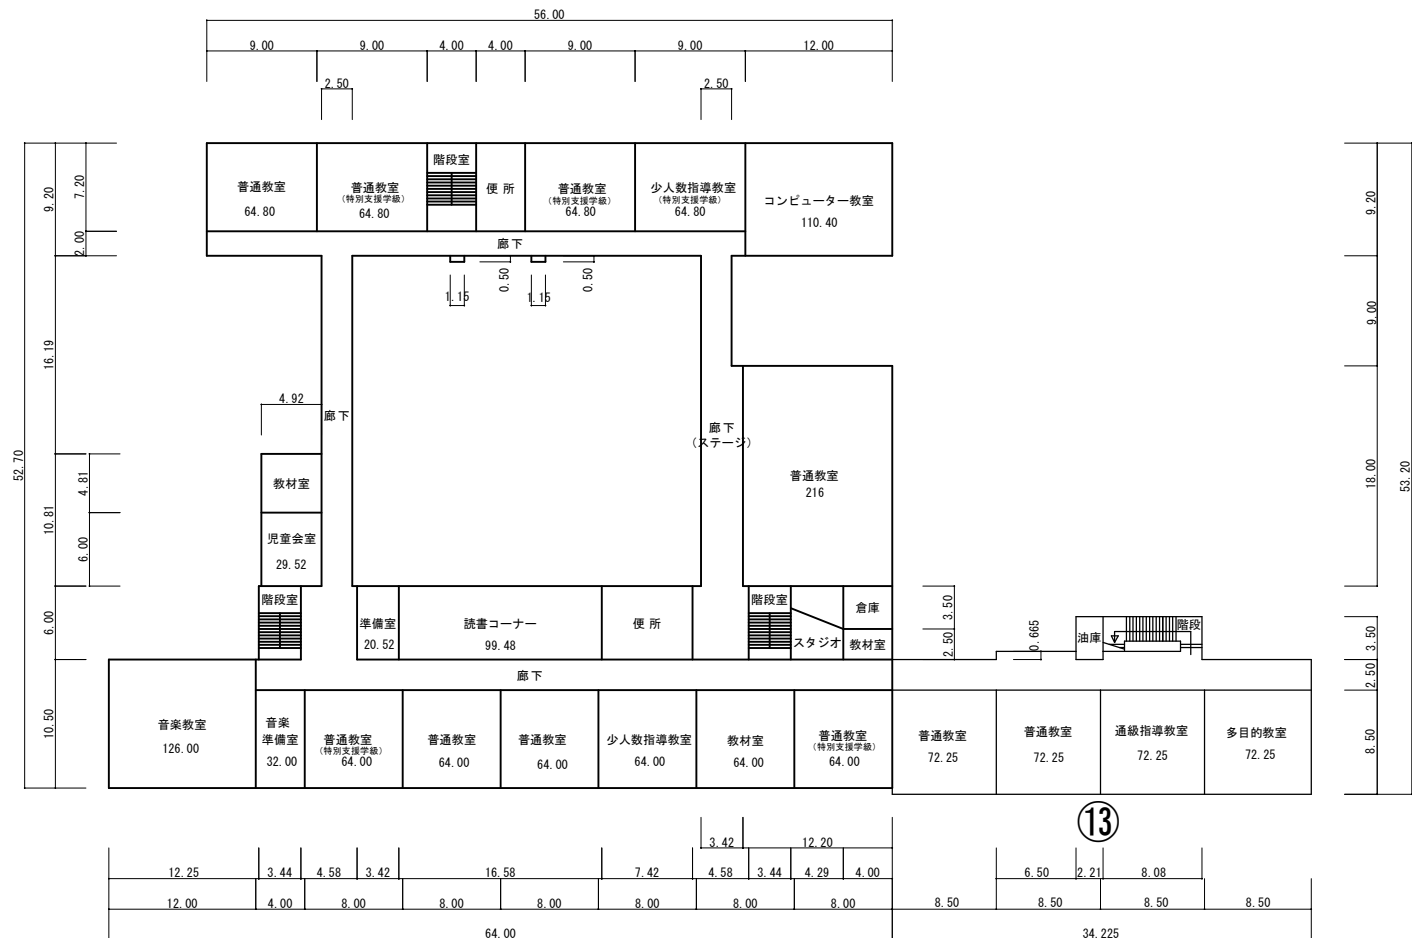

⑧ 2 階