



(A)-(A') 断面図 1/200

(B)-(B') 断面図 1/200

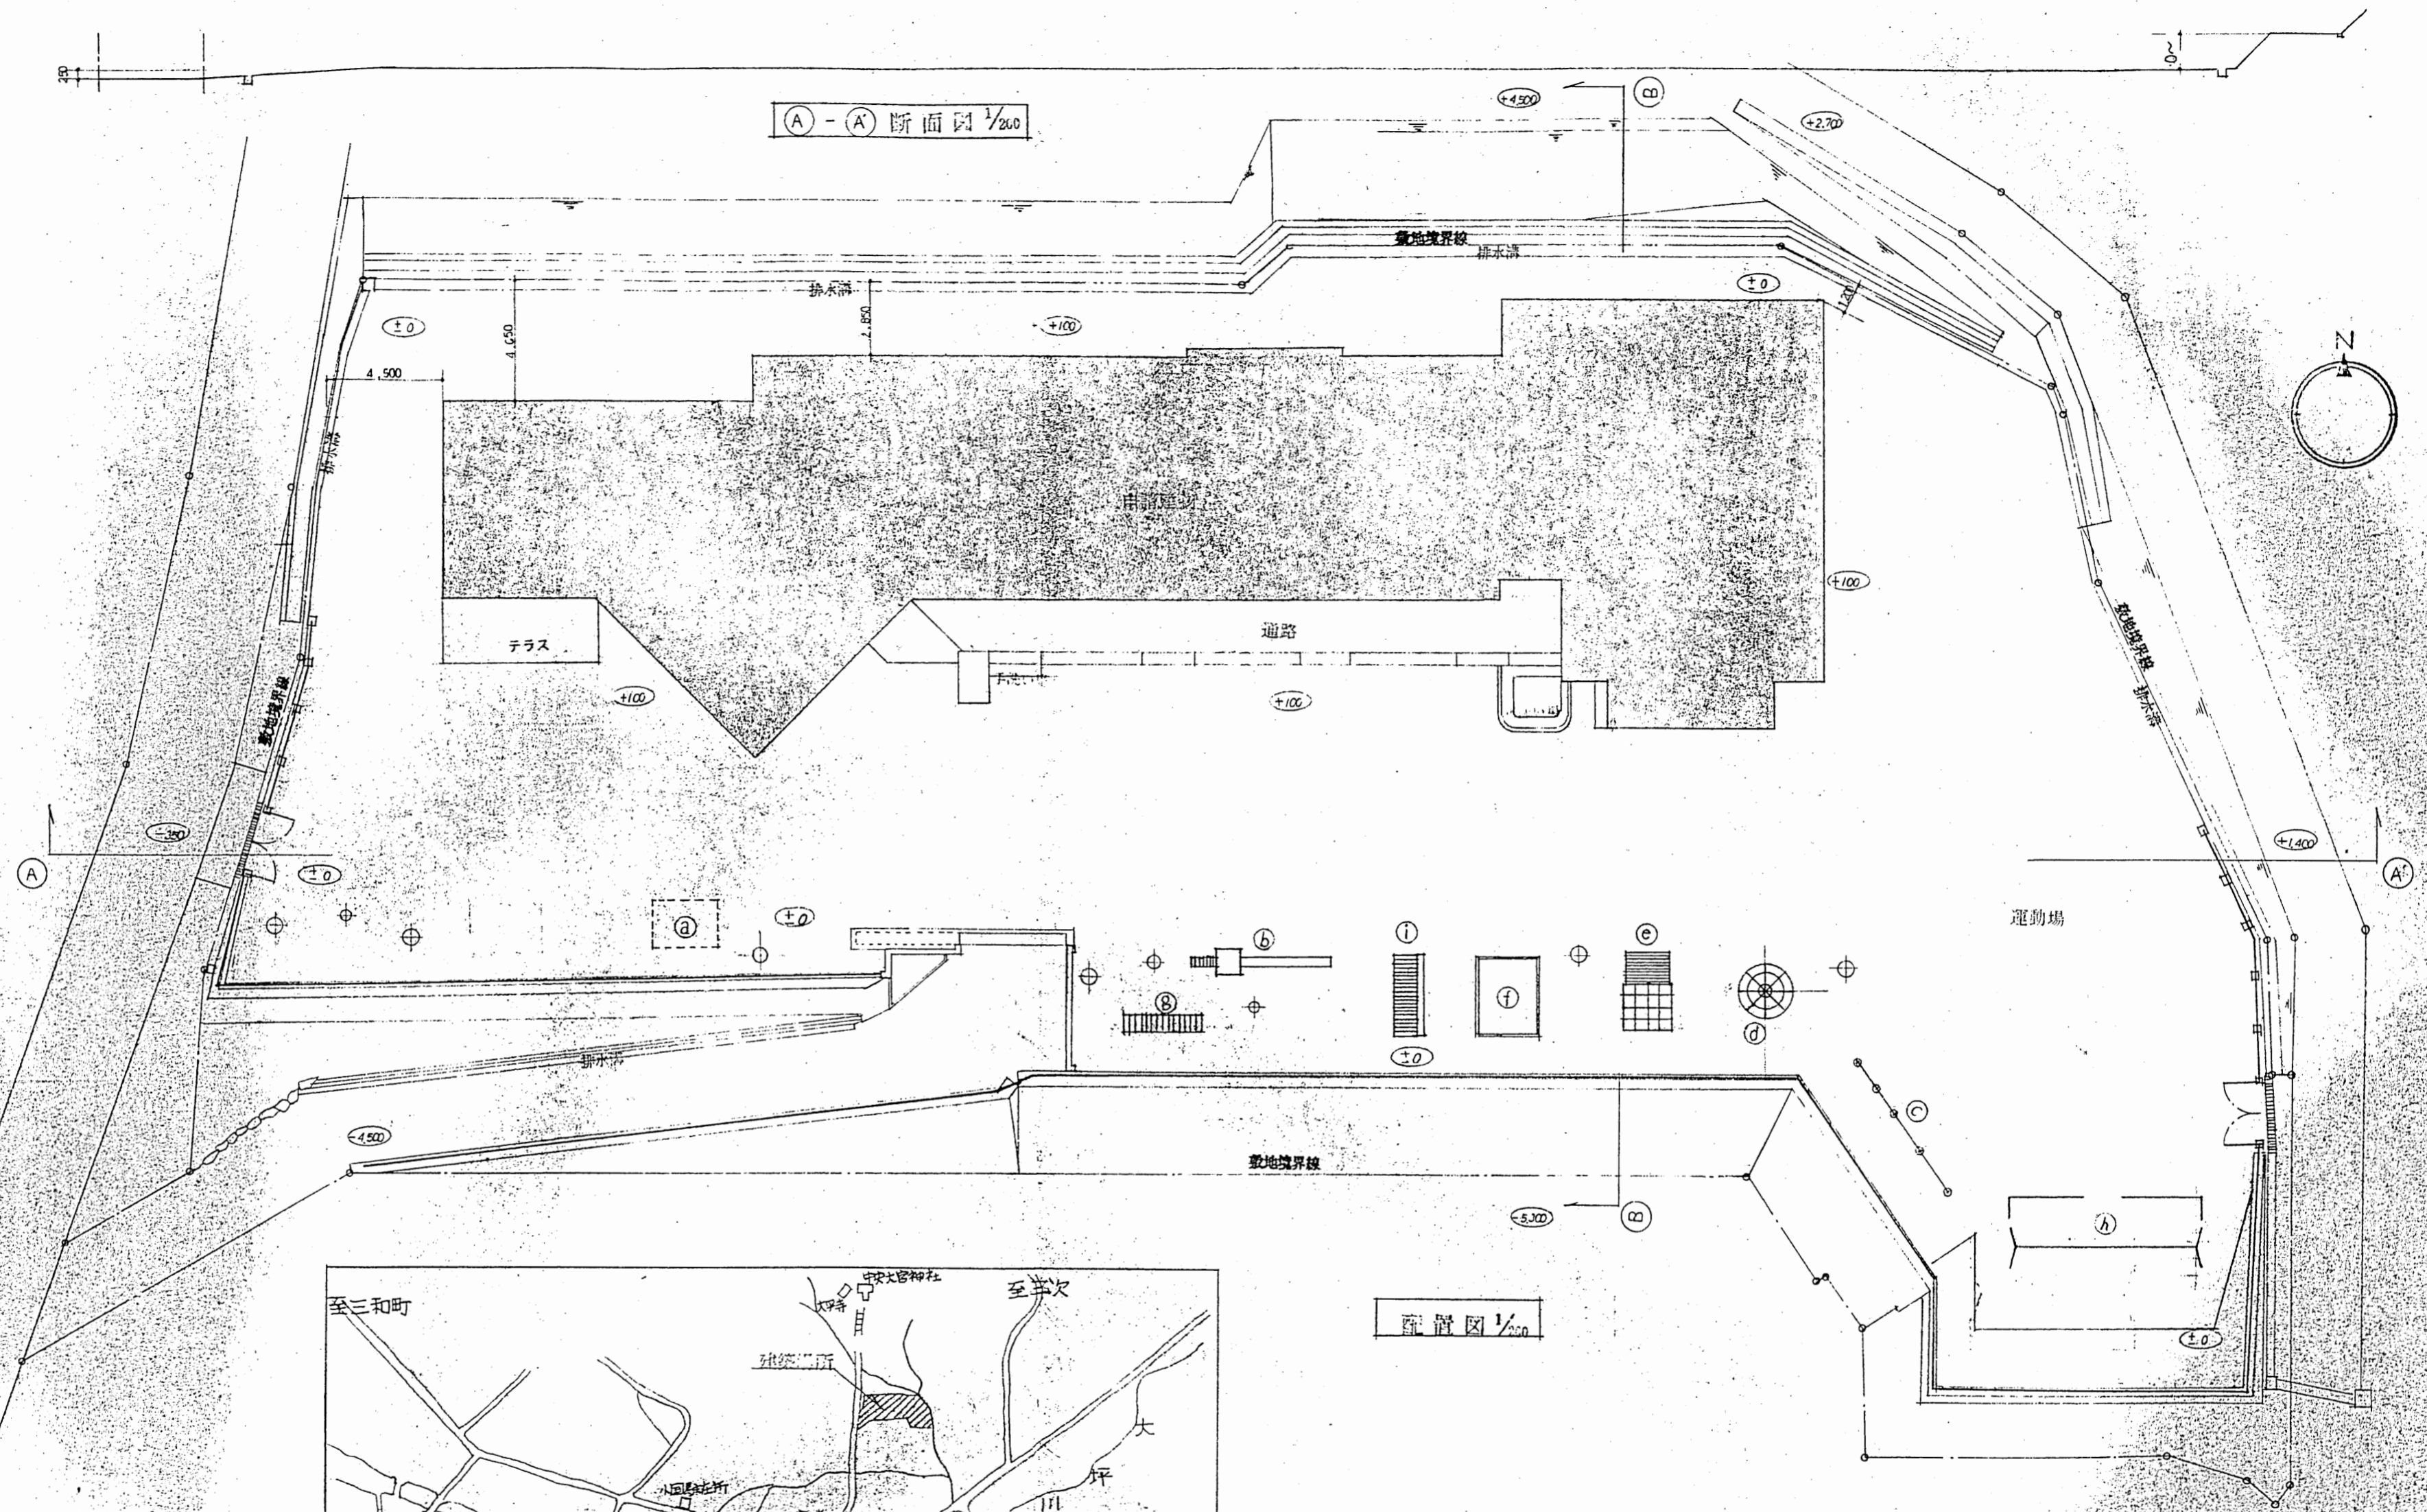

配置図 1/200

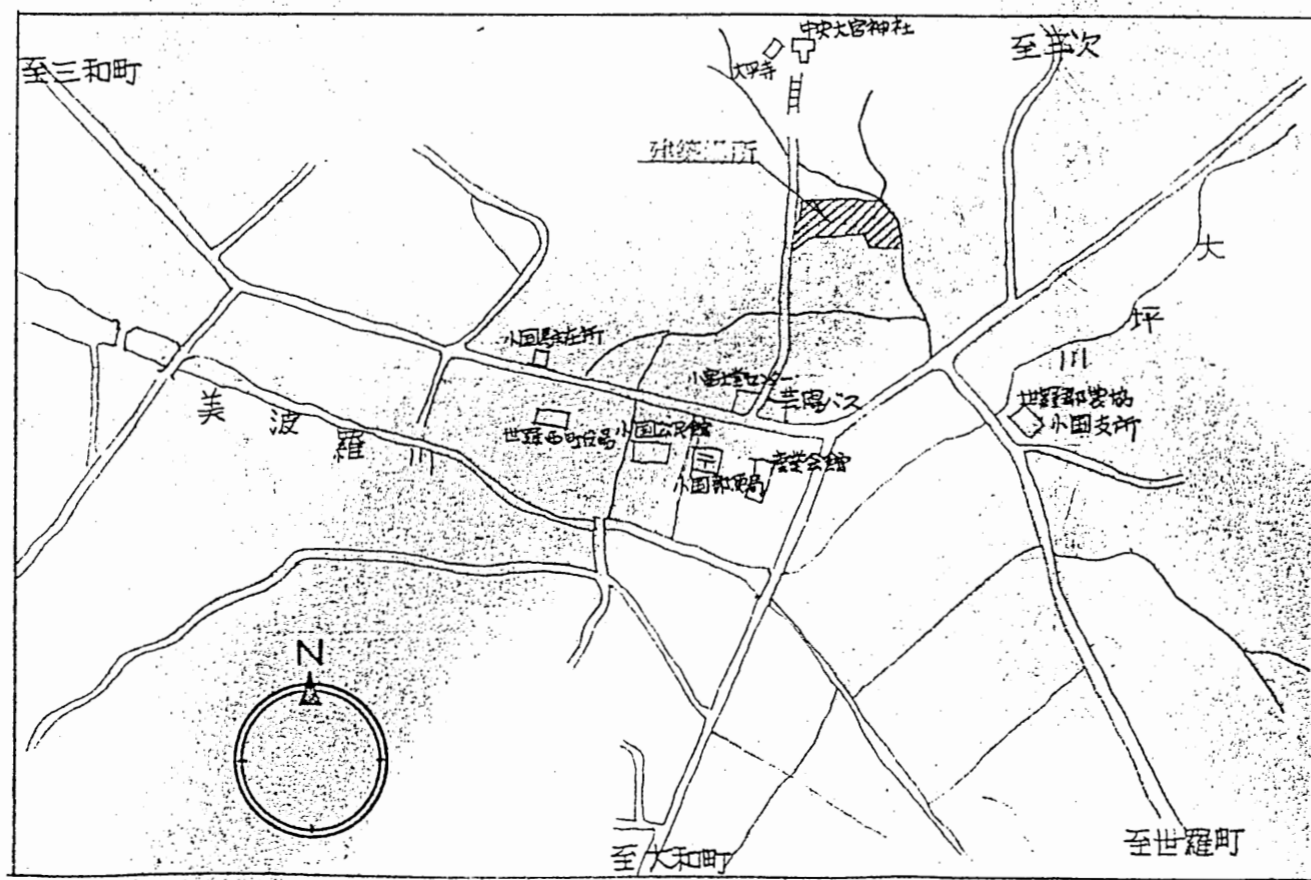

附近見取図

a	飼育小屋	①	砂場
b	スベリ台	②	雲梯
c	鉄棒	h	ブランコ
d	回転シム	i	鉄り棒
e	ジャングルジム		


移設 一歩を連続合

備考



野曾原建築設計事務所
一級建築士事務所 広島県知事登録 第1120号
一級建築士 149792 野曾原 孝幸

年・月・日	工事名	設計図	図面番号
設計	製図	図面名	縮尺
		配置図 附近見取図	1/200

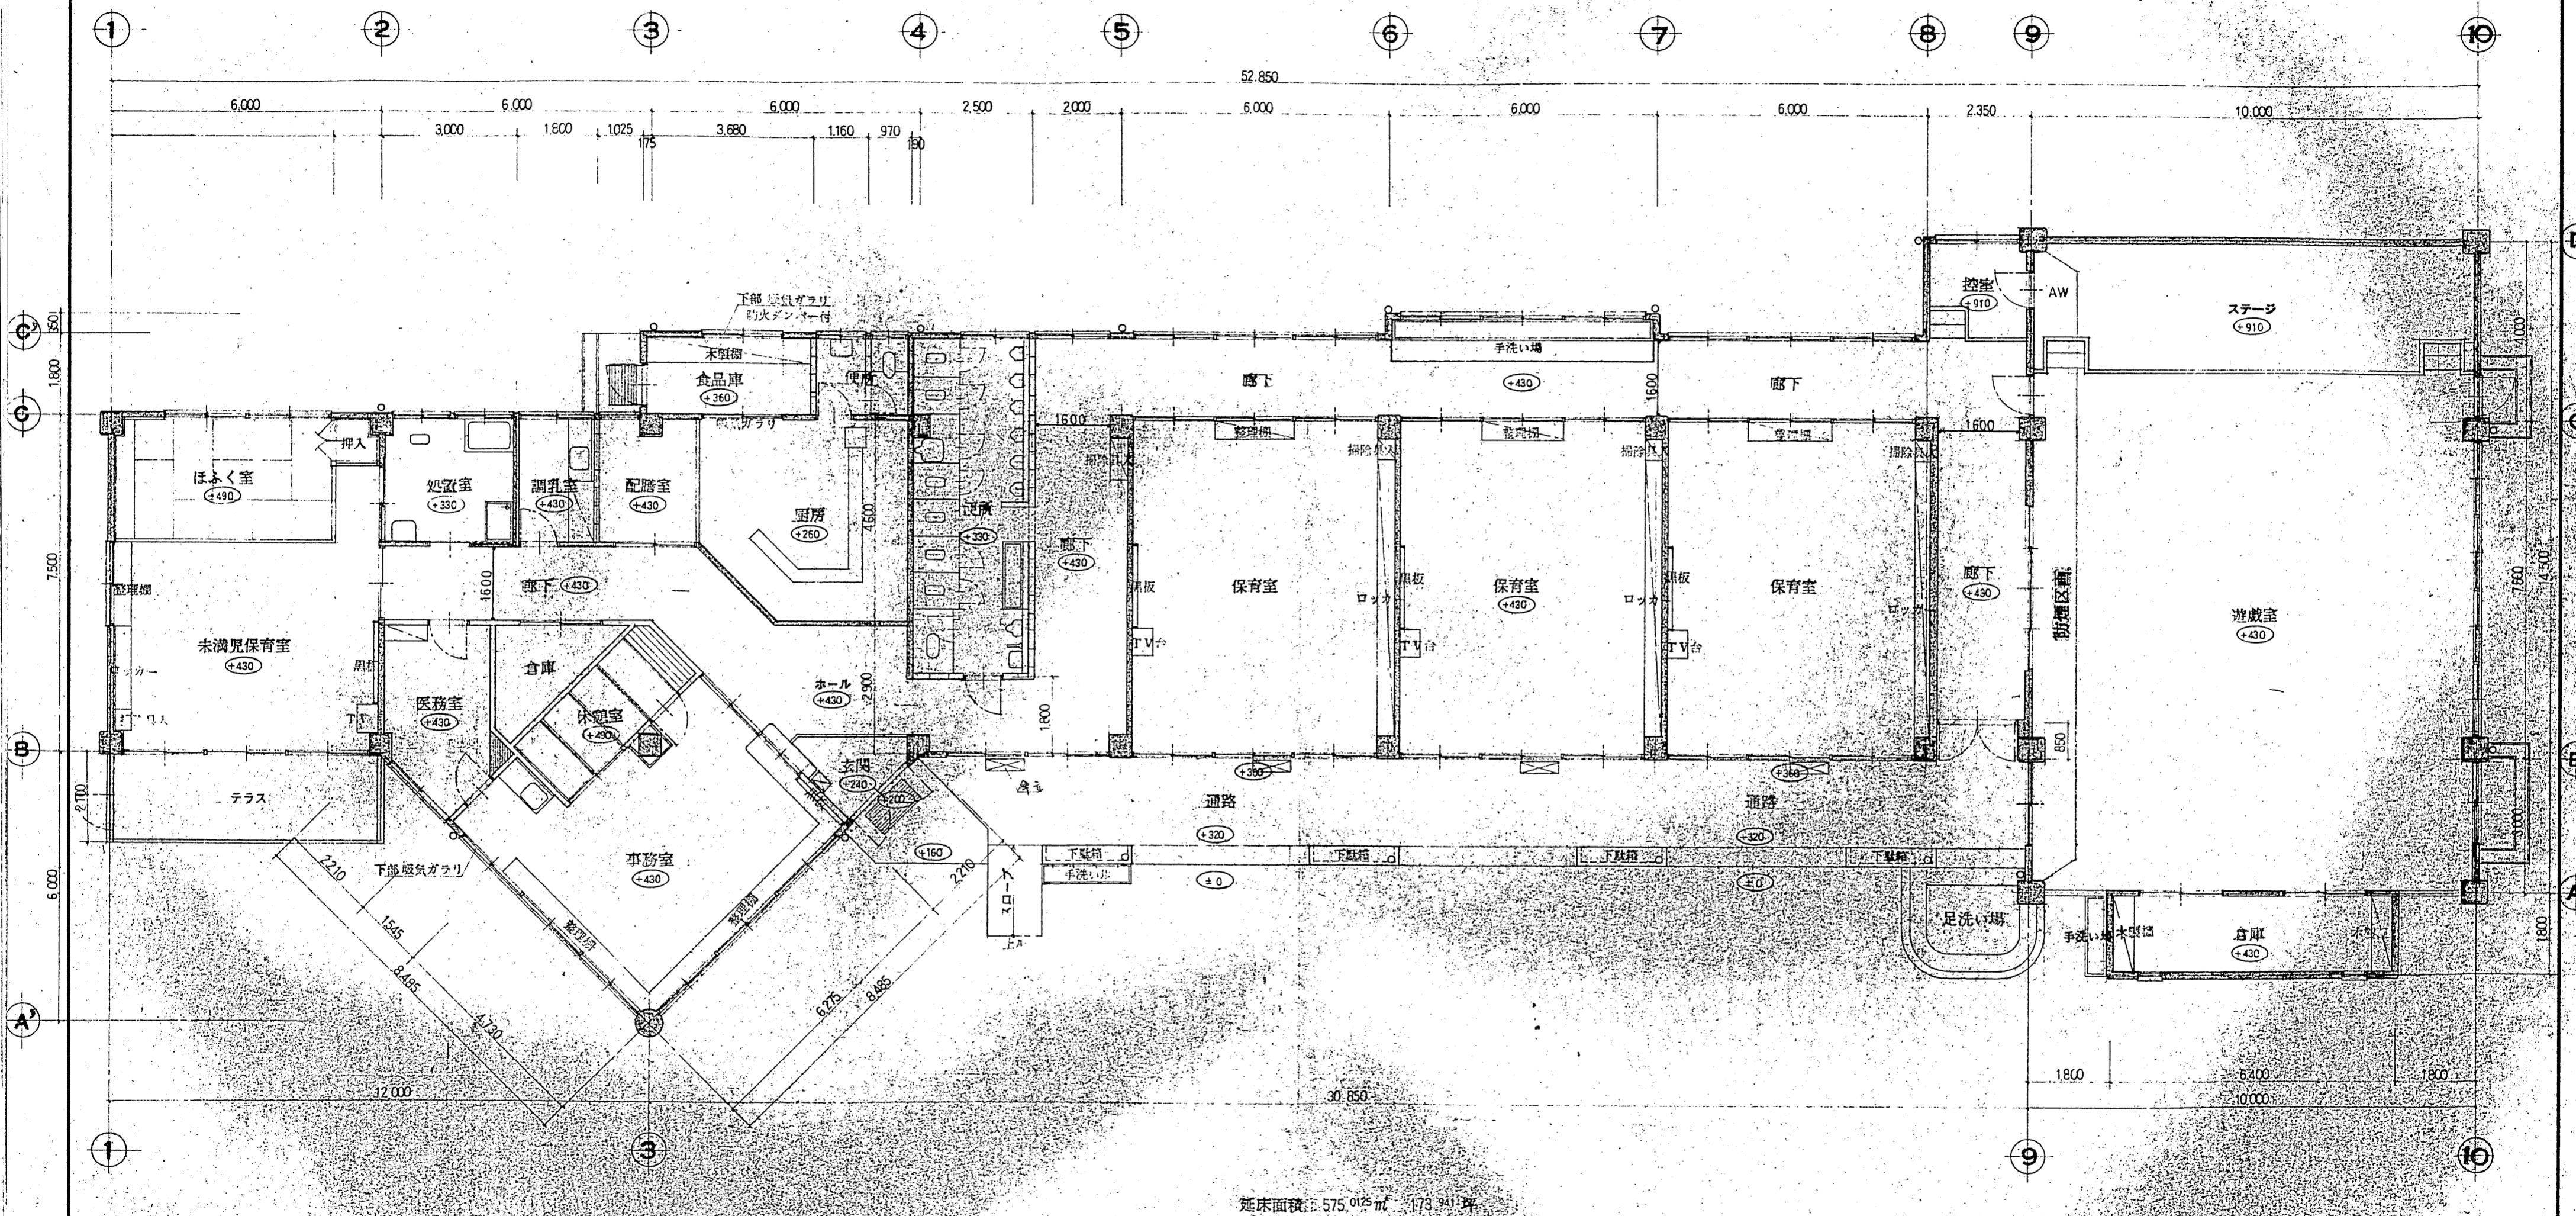

備考



野曾原建築設計事務所
一級建築士事務所 広島県知事登録第59第1120号
一級建築士 149792 野曾原 孝幸

年・月・日
63. 5
設計

製図

工事名 世羅町立小国保育所新築工事 設計図
図面名 平面図
縮尺 1/100

図面番号
9

