町道鳥居木３号線道路改良工事

令和８年度　延長L=280m

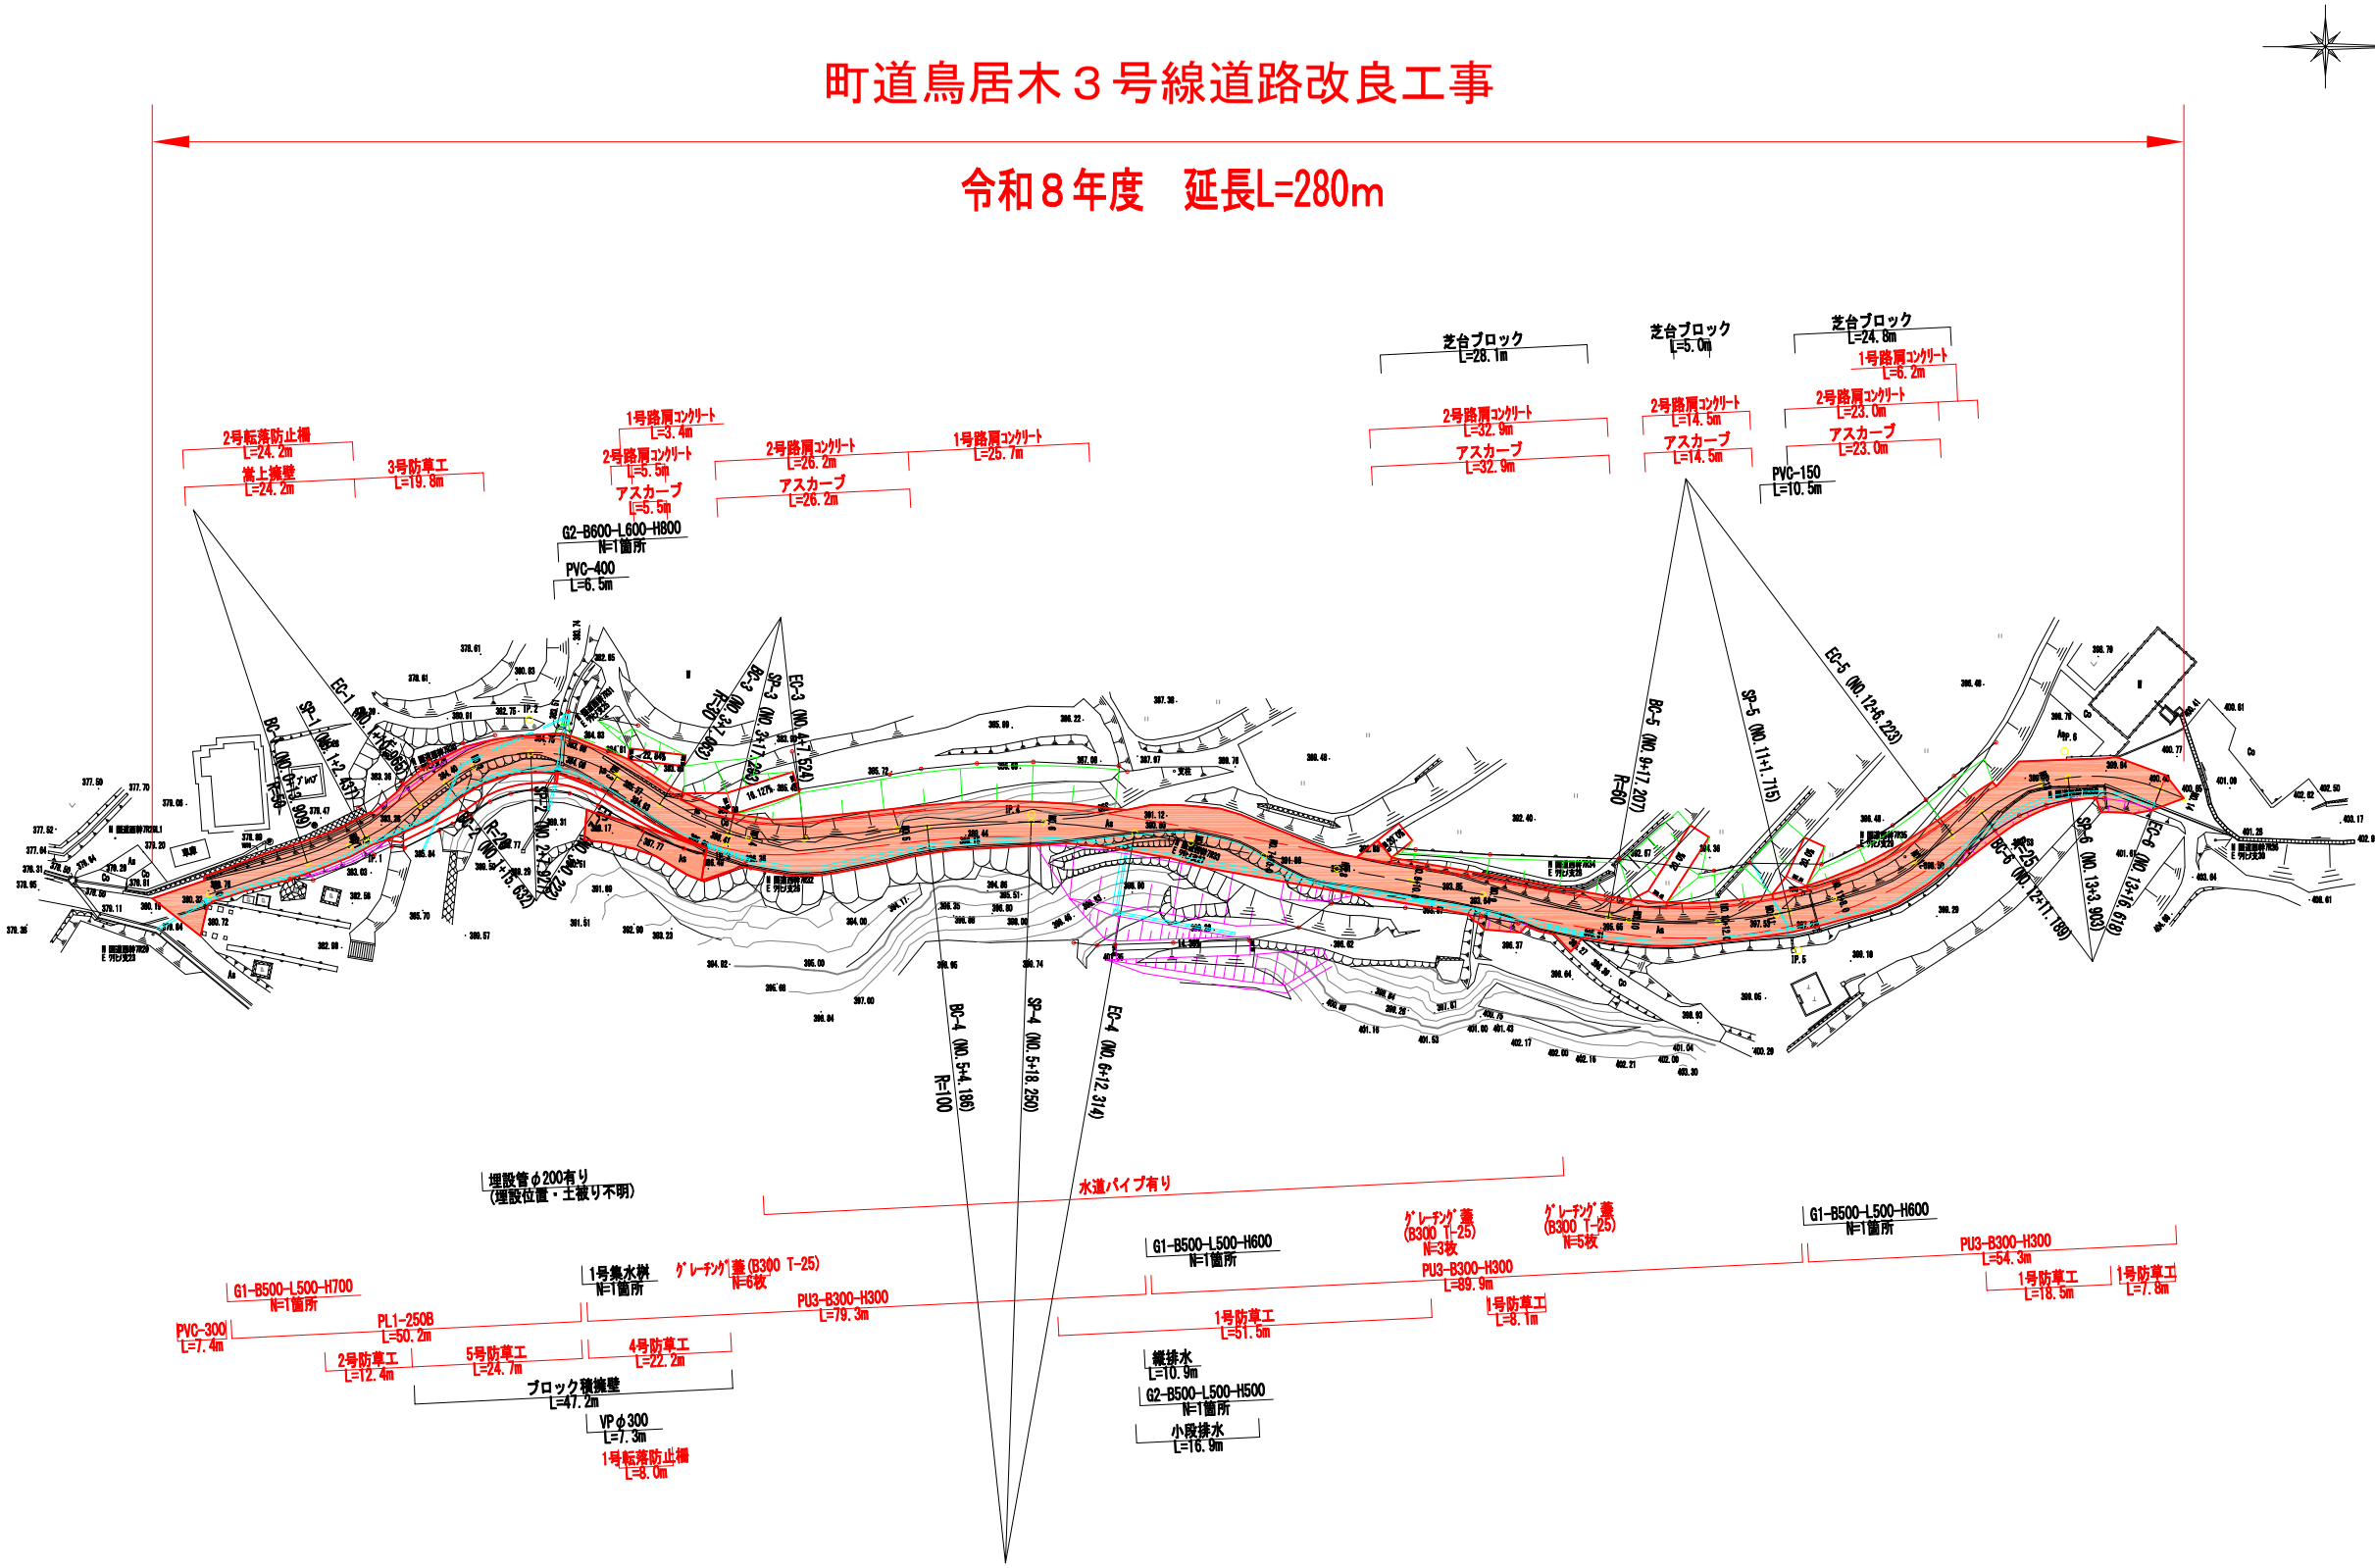

工事名	町道　鳥居木3号線		
図面名	計画平面図		
年月日	2023年 10月 30日		
縮尺	1/500	図面番号	1 ／ 20
会社名	久保測量　株式会社		
事業者名	世　羅　町		

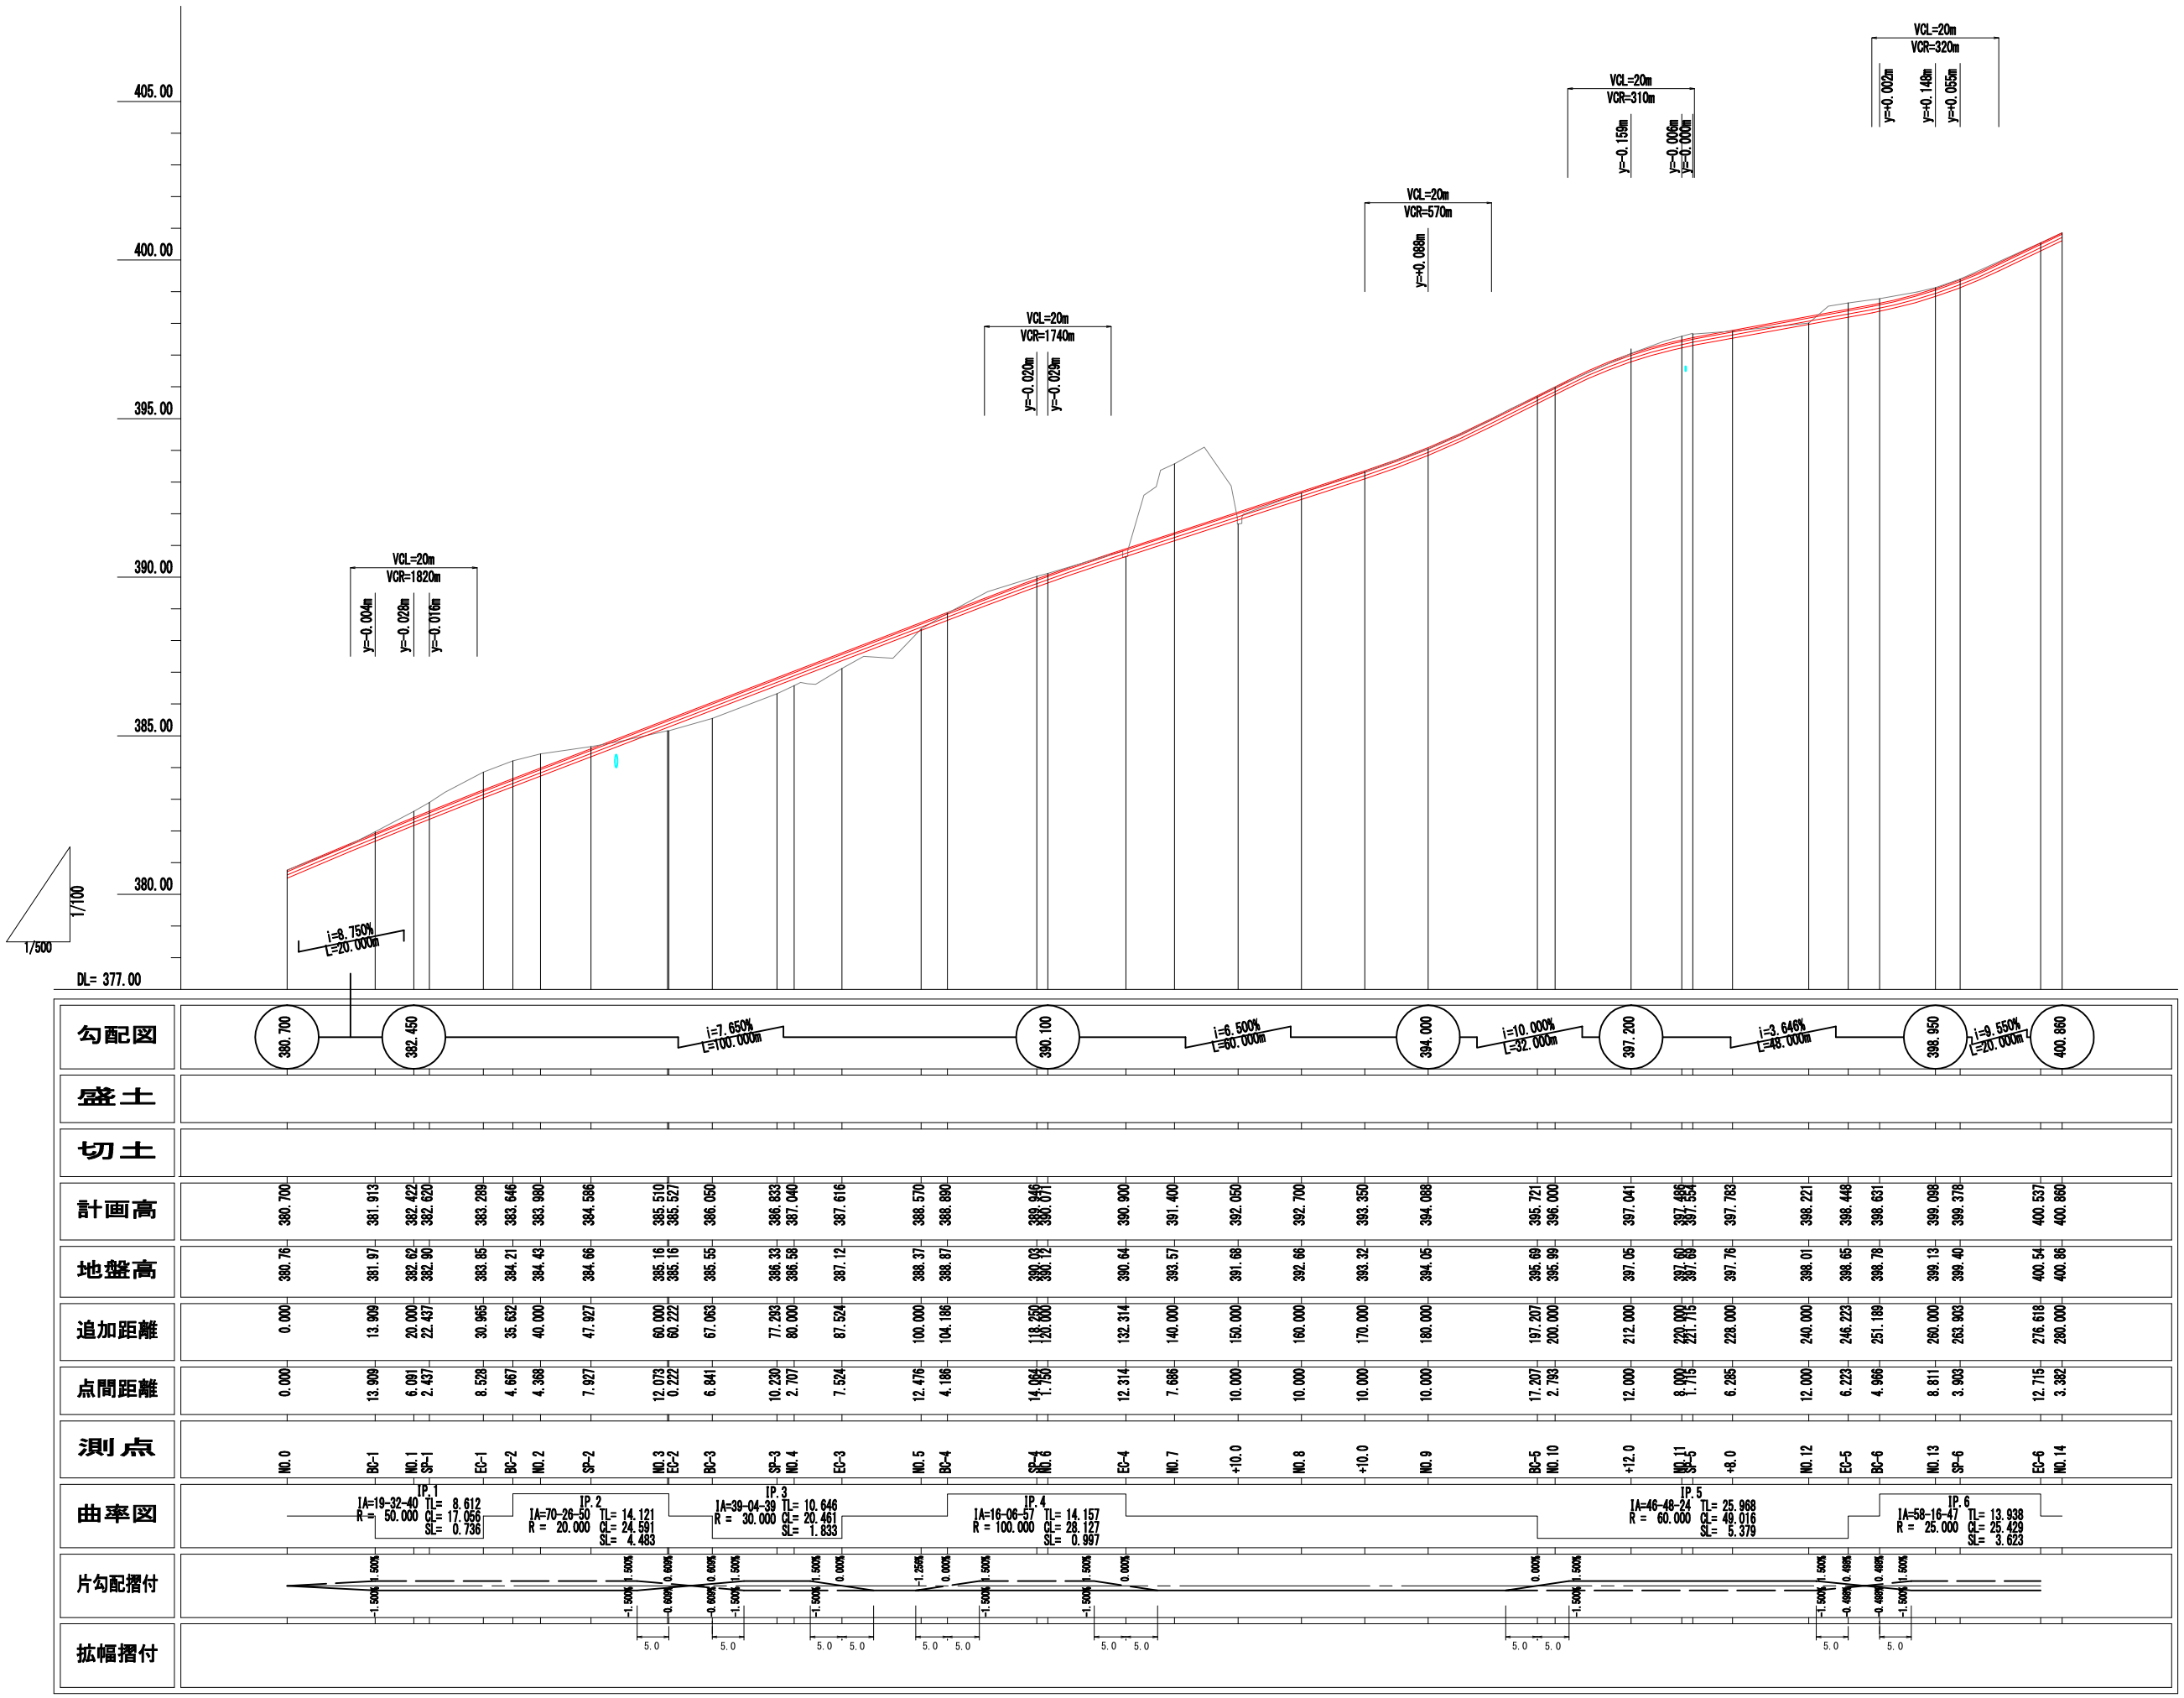

工事名	町道　鳥居木3号線
図面名	縦　断　図
年月日	2023年 10月 30日
縮尺	別　記
図面番号	2 ／ 20
会社名	久保測量　株式会社
事業者名	世　羅　町

凡　例

C1	オープン掘削（砂質土）
C2	片切掘削（砂質土）
C3	表土剥き取り(粘性土)
C4	伐開・除根
CI	切土法面整形
BI	盛土法面整形
CL	切土法面工
BL	盛土法面工
C(As)	ｱｽﾌｧﾙﾄ舗装取壊し(t= 5cm)
C(Co)1	コンクリート取壊し(無筋)
C(Co)2	コンクリート取壊し(鉄筋)
C(Bk)	ブロック積取壊し
E	床　掘（砂質土）
Fu(C)	埋　戻（C）
Fu(D)	埋　戻（D）
Fu(k)	耕 土 埋 戻
K	基面整正

盛土施工幅	路床盛土	路体盛土	路体外盛土
W<2.5	B1-1	B2-1	B3-1
2.5≦W<4.0	B1-2	B2-2	B3-2
4.0≦W	B1-3	B2-3	B3-3
路肩盛土	B4		

舗　装　工	本線舗装	路肩舗装	
表　　層	W1-1	W2-1	
上層路盤	W1-2		
下層路盤	W1-3		
路　　盤		W2-2	
路床改良	W3		

盛　土　部
(BC.3付近)

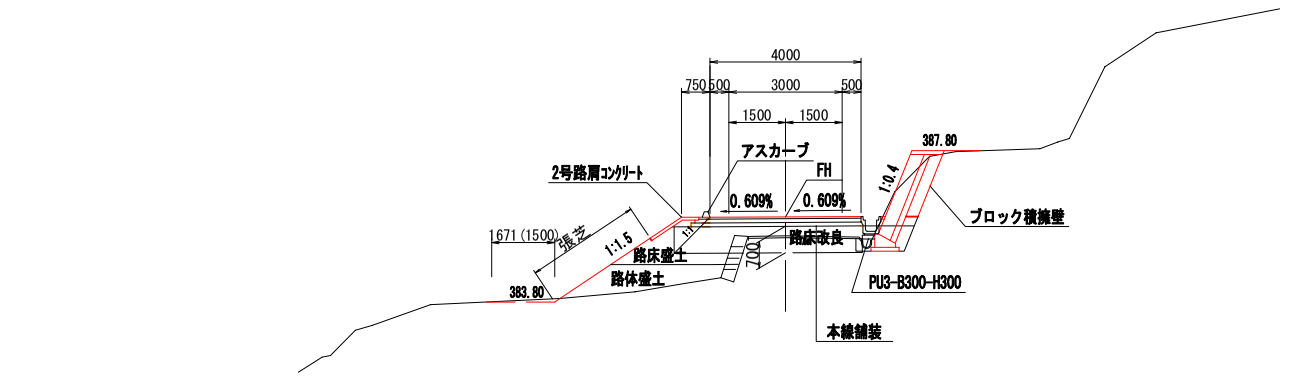

切　土　部
(NO.7付近)

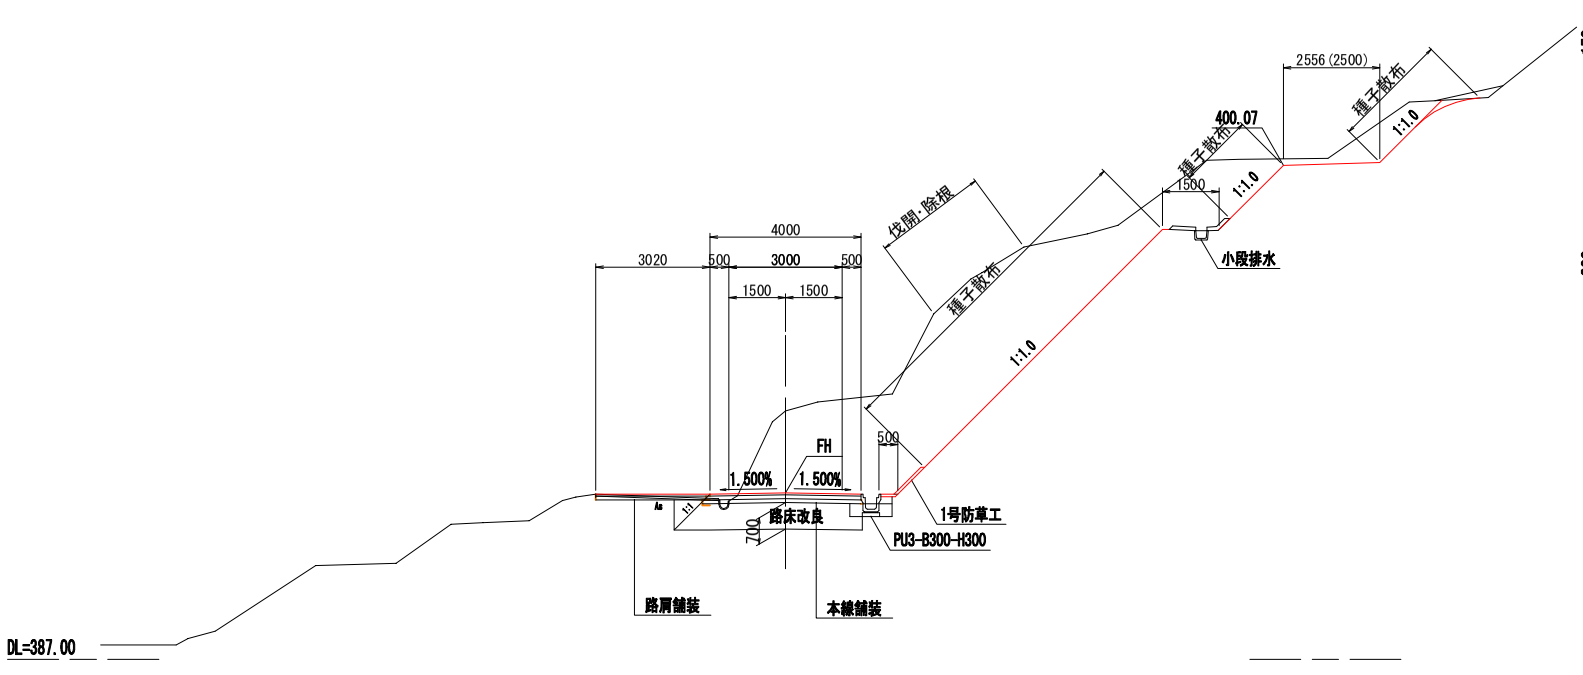

舗装構成
S=1:10

本線舗装

設計CBR　：　CBR8
計画交通量：　T<100

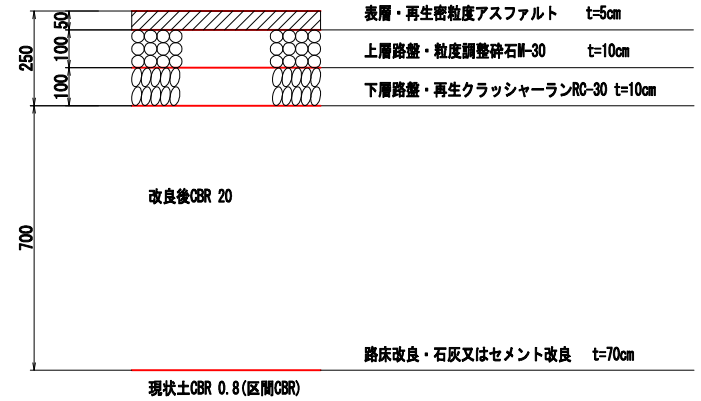

路肩舗装

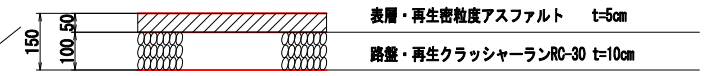

コンクリート舗装

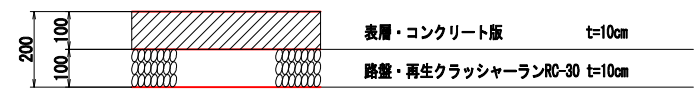

工事名	町道　鳥居木３号線		
図面名	標準断面図		
年月日	2023年 10月 30日		
縮尺	1/100	図面番号	3 ／ 20
会社名	久保測量　株式会社		
事業者名	世　羅　町		

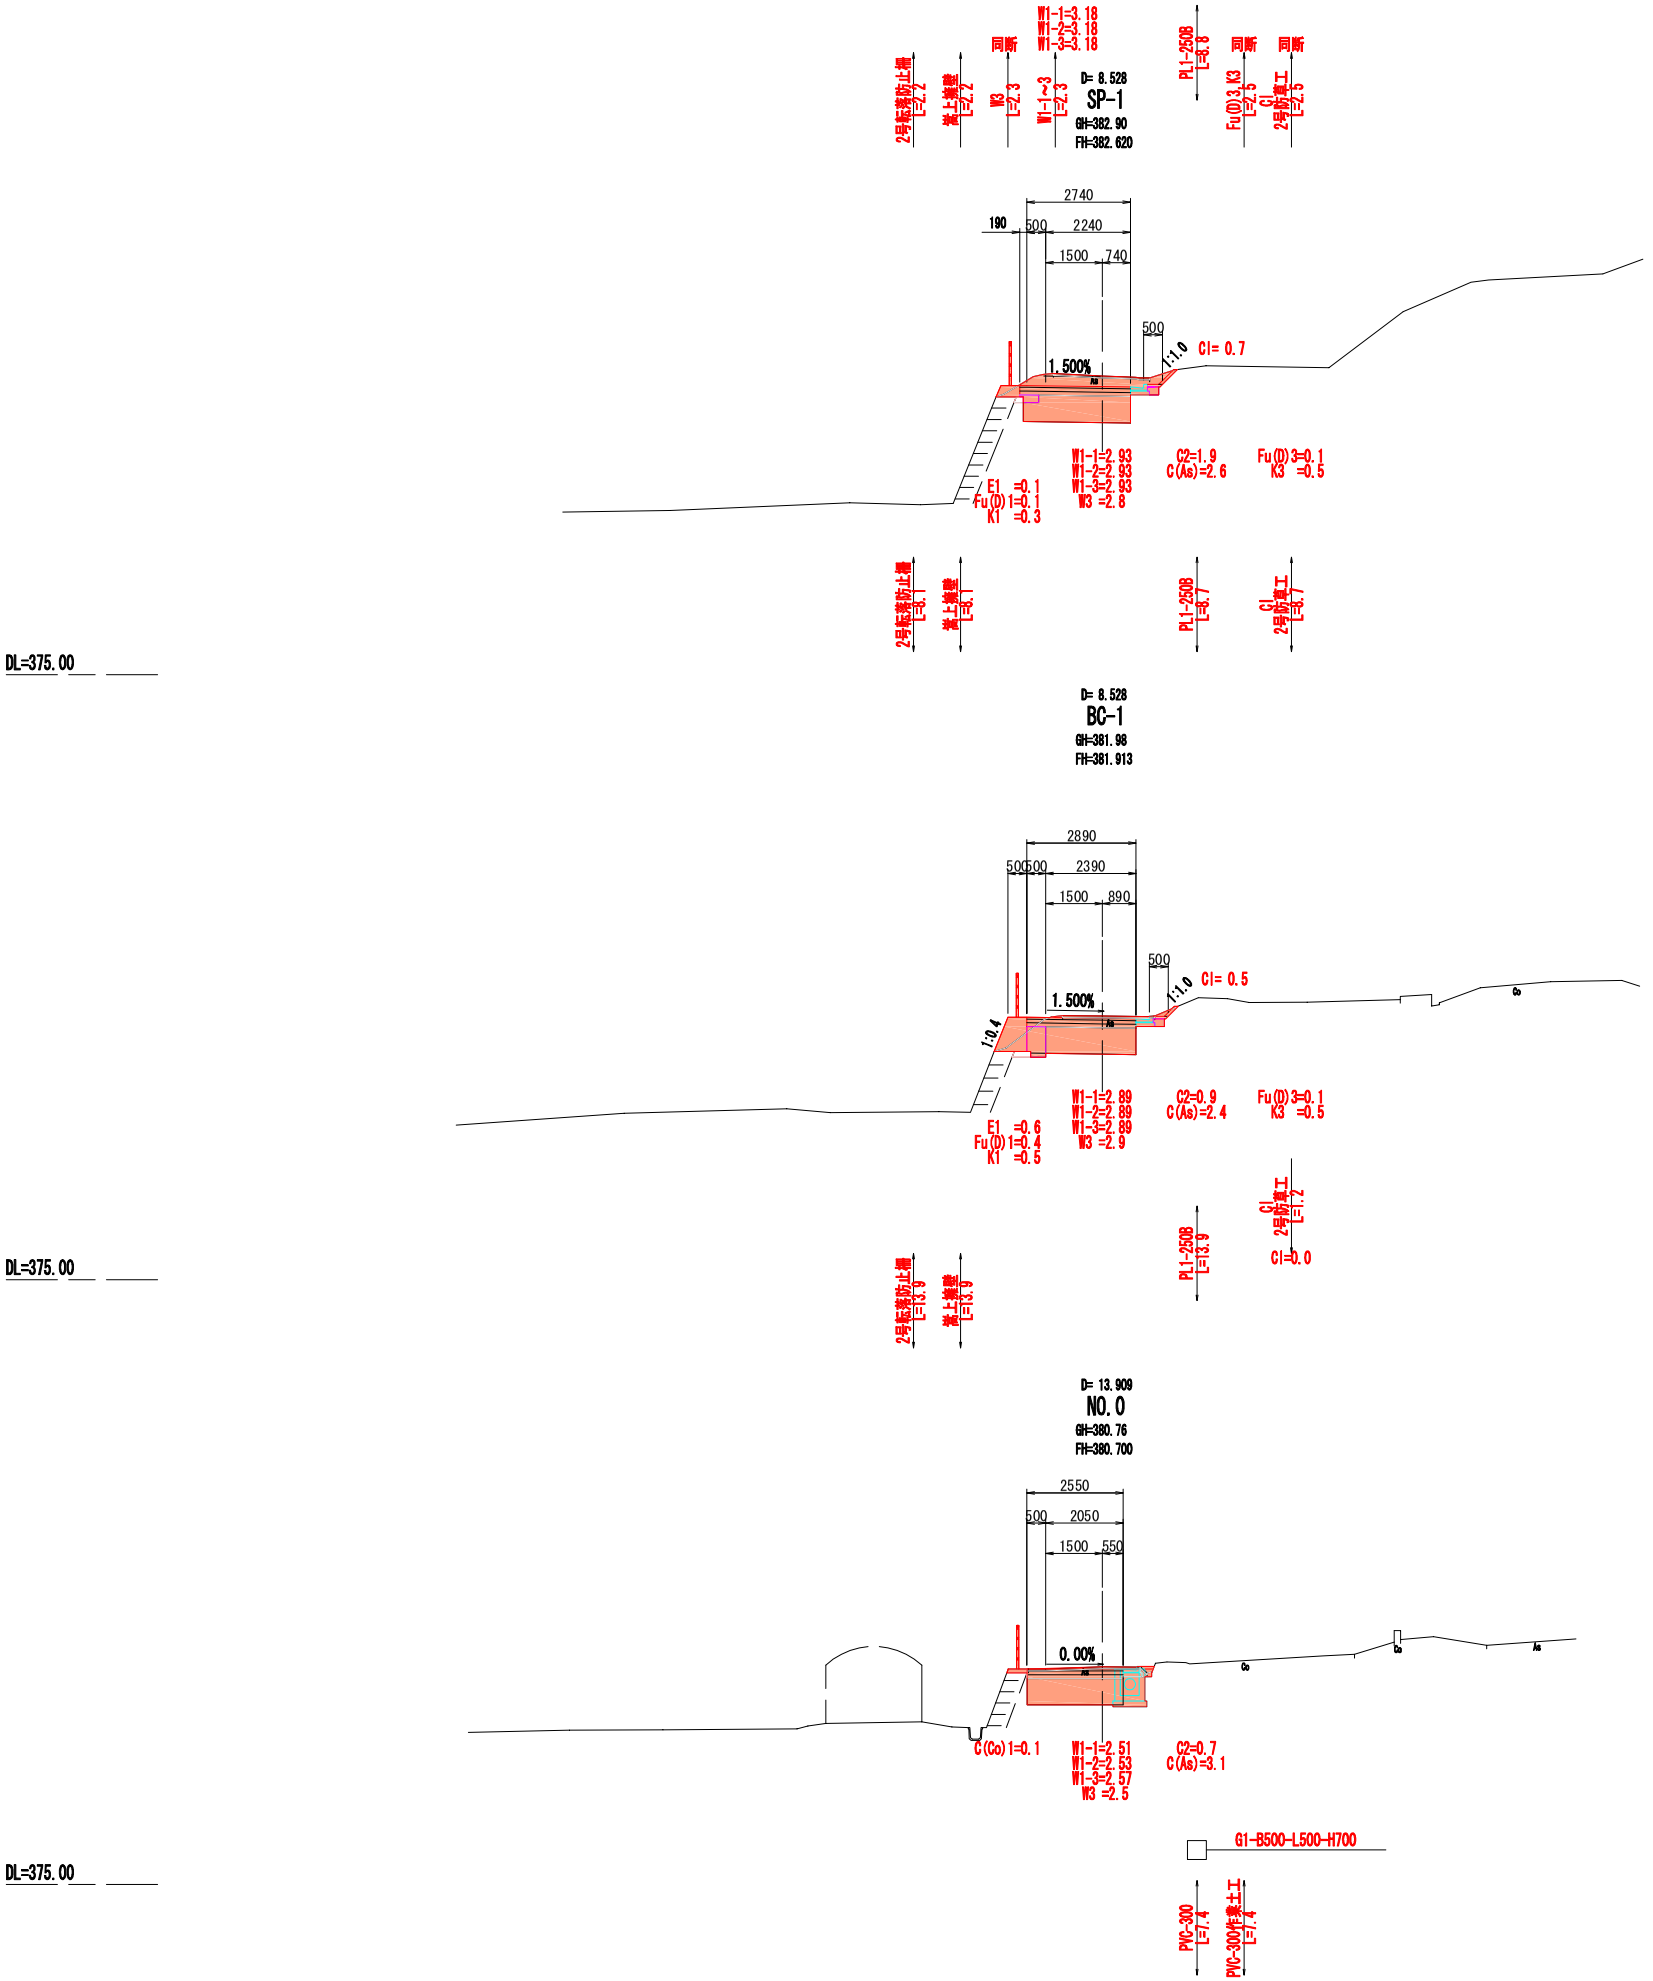

工事名	町道　鳥居木３号線		
図面名	横断図(1)		
年月日	2023年 10月 30日		
縮尺	1/100	図面番号	4 ／ 20
会社名	久保測量　株式会社		
事業者名	世　羅　町		

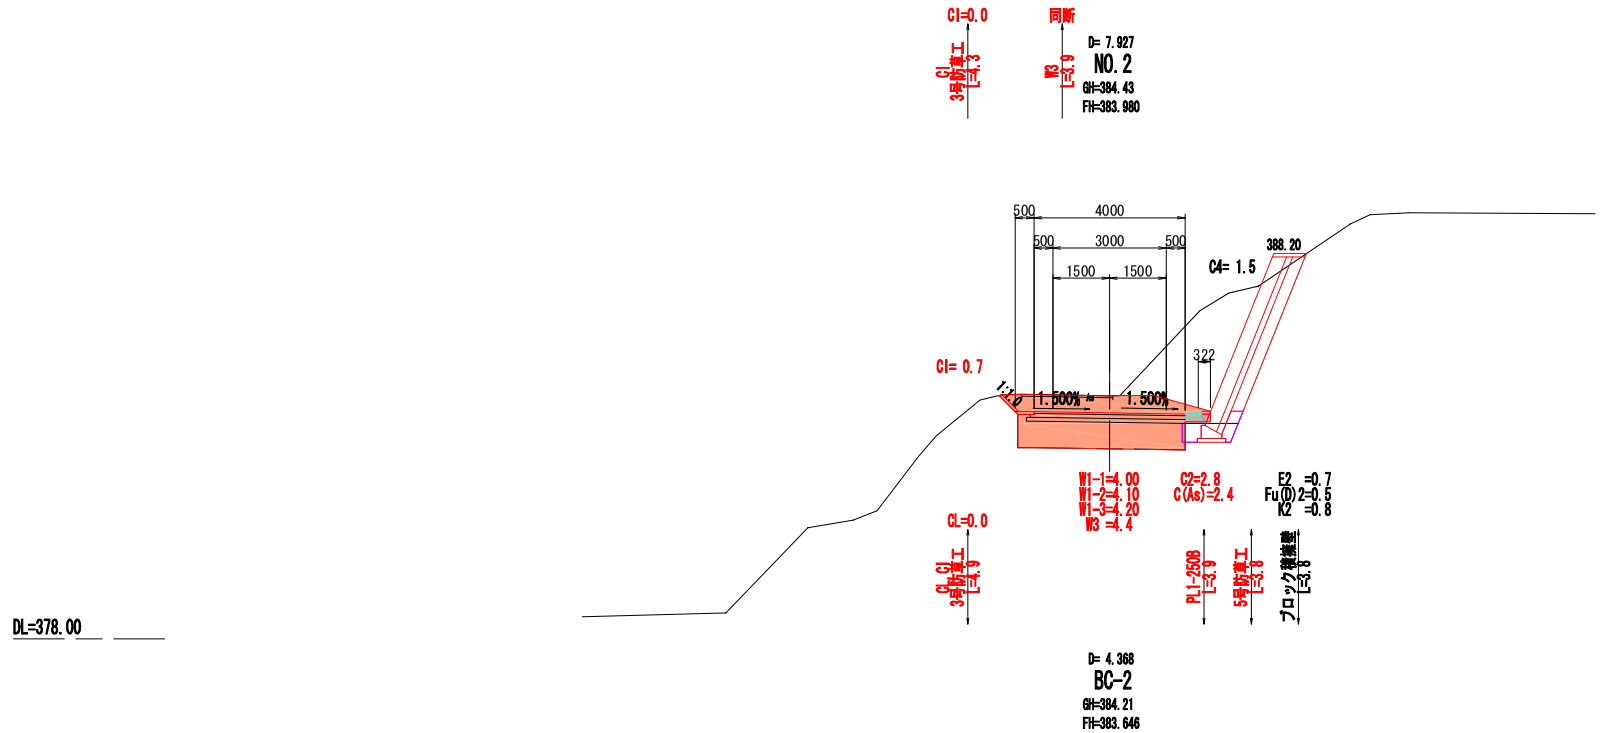

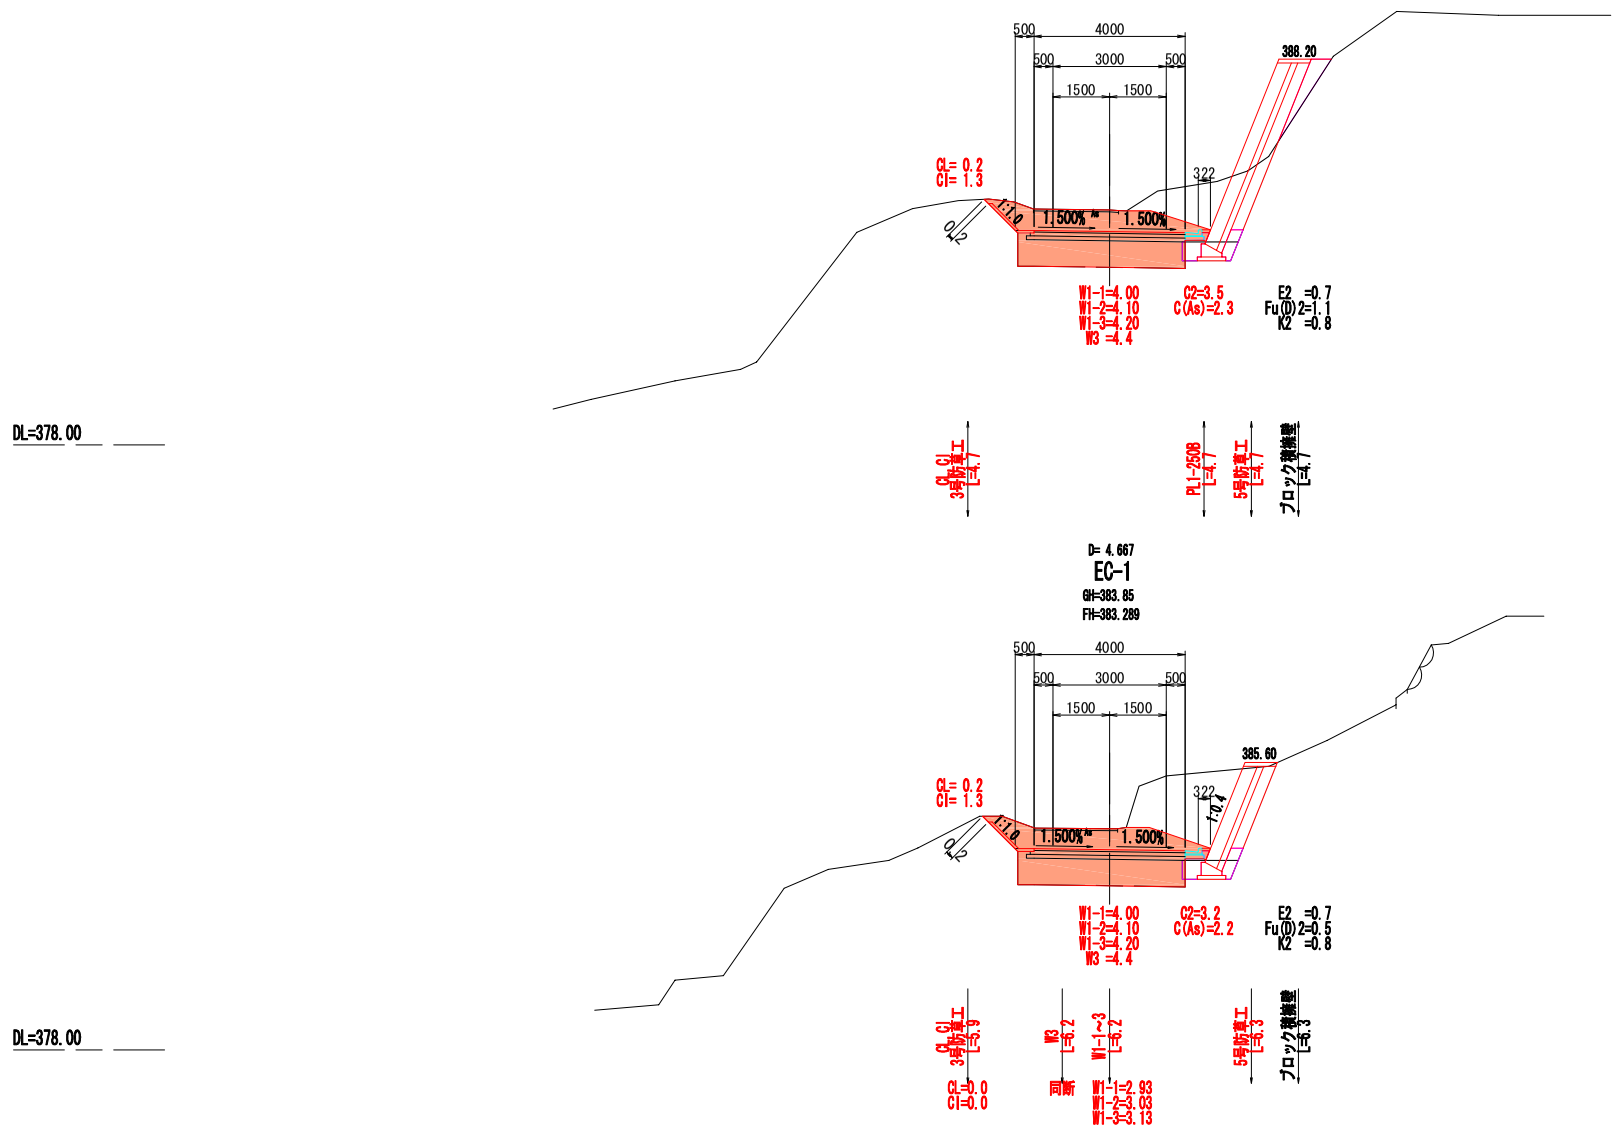

工事名	町道　鳥居木３号線		
図面名	横断図(2)		
年月日	2023年 10月 30日		
縮尺	1/100	図面番号	5 ／ 20
会社名	久保測量　株式会社		
事業者名	世　羅　町		

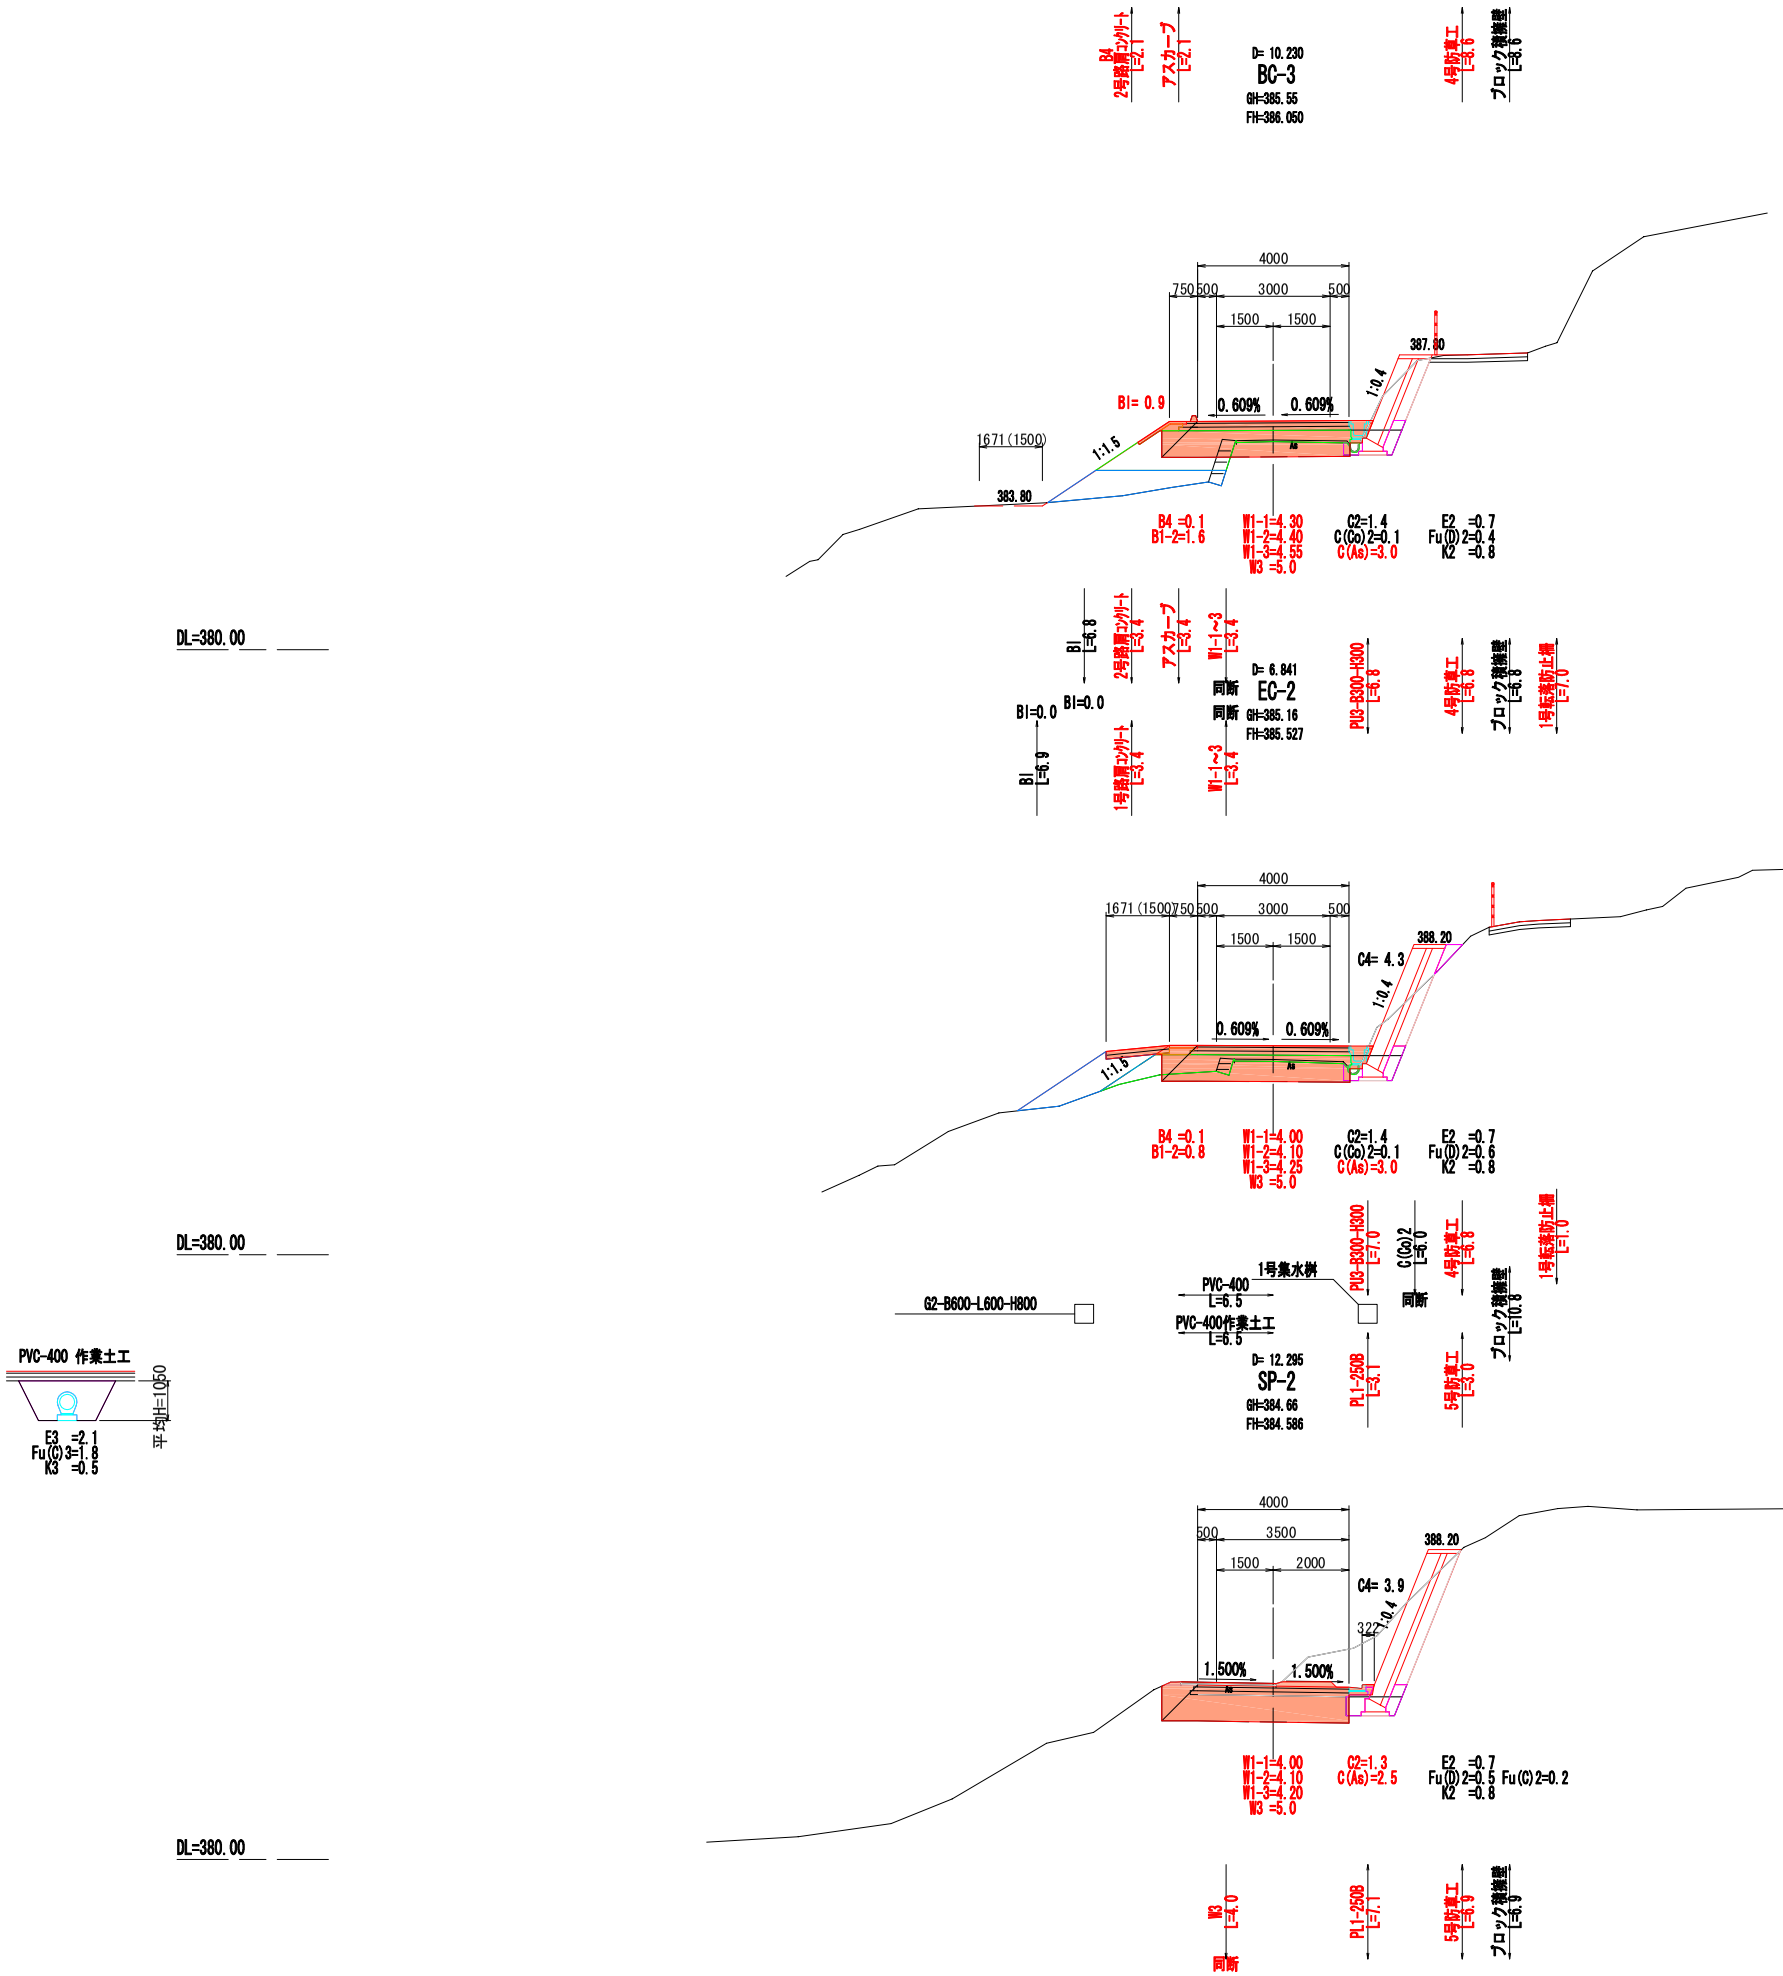

工事名	町道　鳥居木３号線		
図面名	横断図(3)		
年月日	2023年 10月 30日		
縮尺	1/100	図面番号	6 ／ 20
会社名	久保測量　株式会社		
事業者名	世　羅　町		

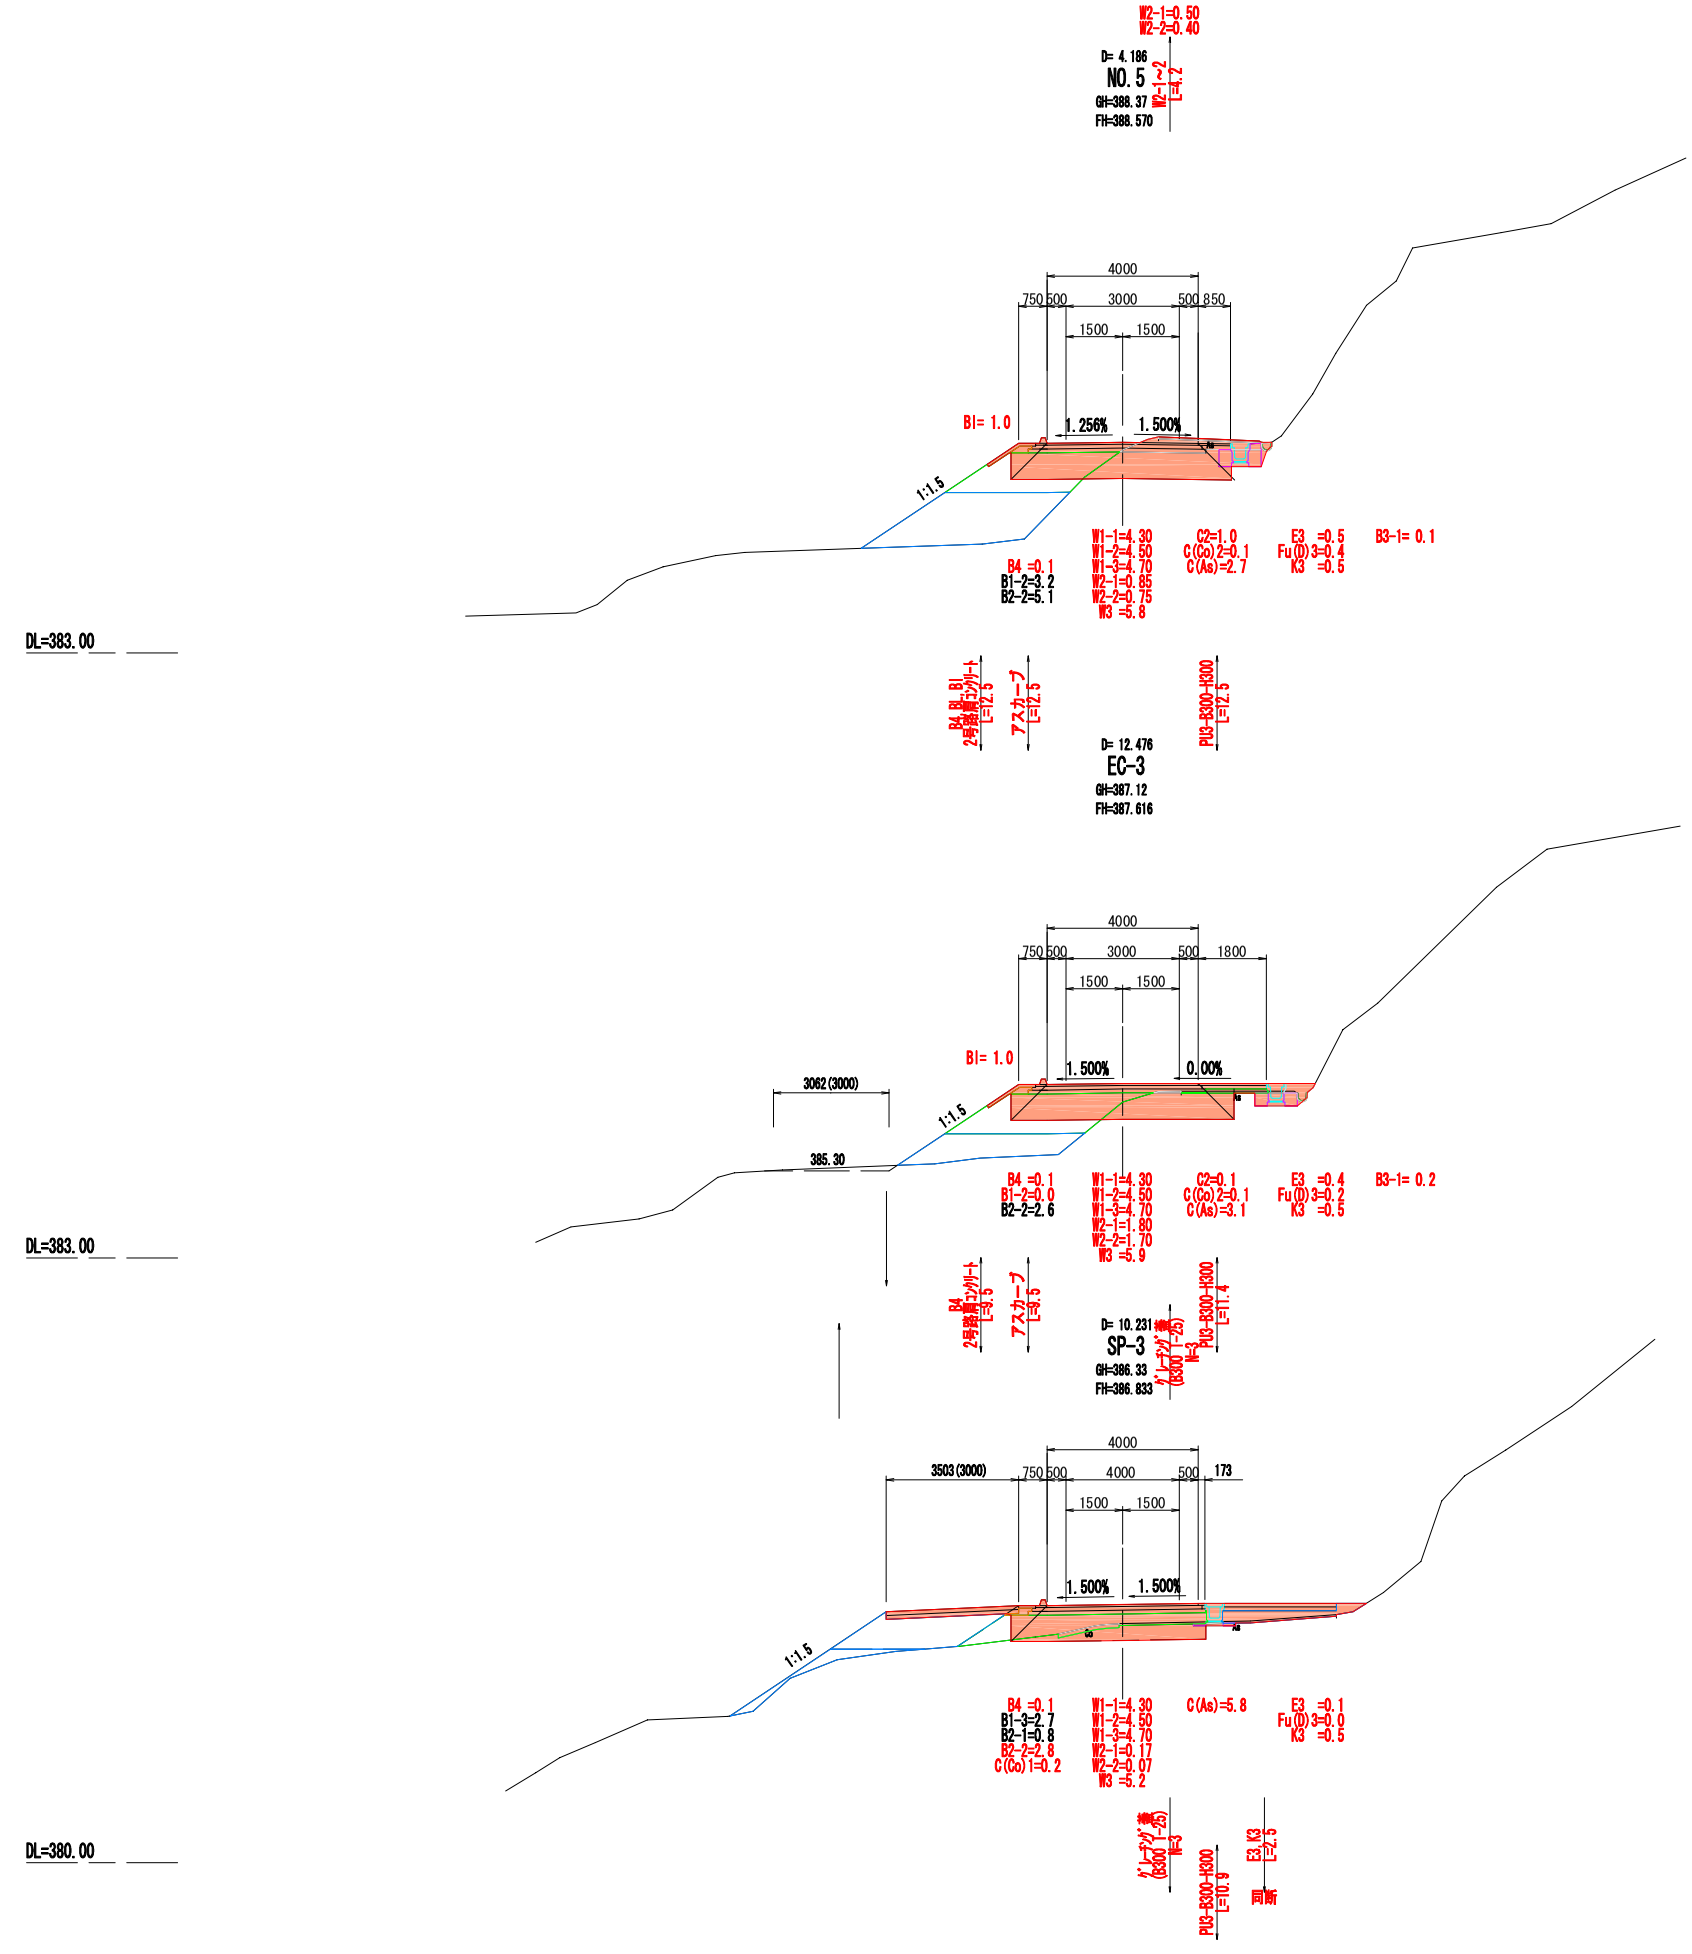

工事名	町道　鳥居木３号線		
図面名	横断図(4)		
年月日	2023年 10月 30日		
縮尺	1/100	図面番号	7 ／ 20
会社名	久保測量　株式会社		
事業者名	世　羅　町		

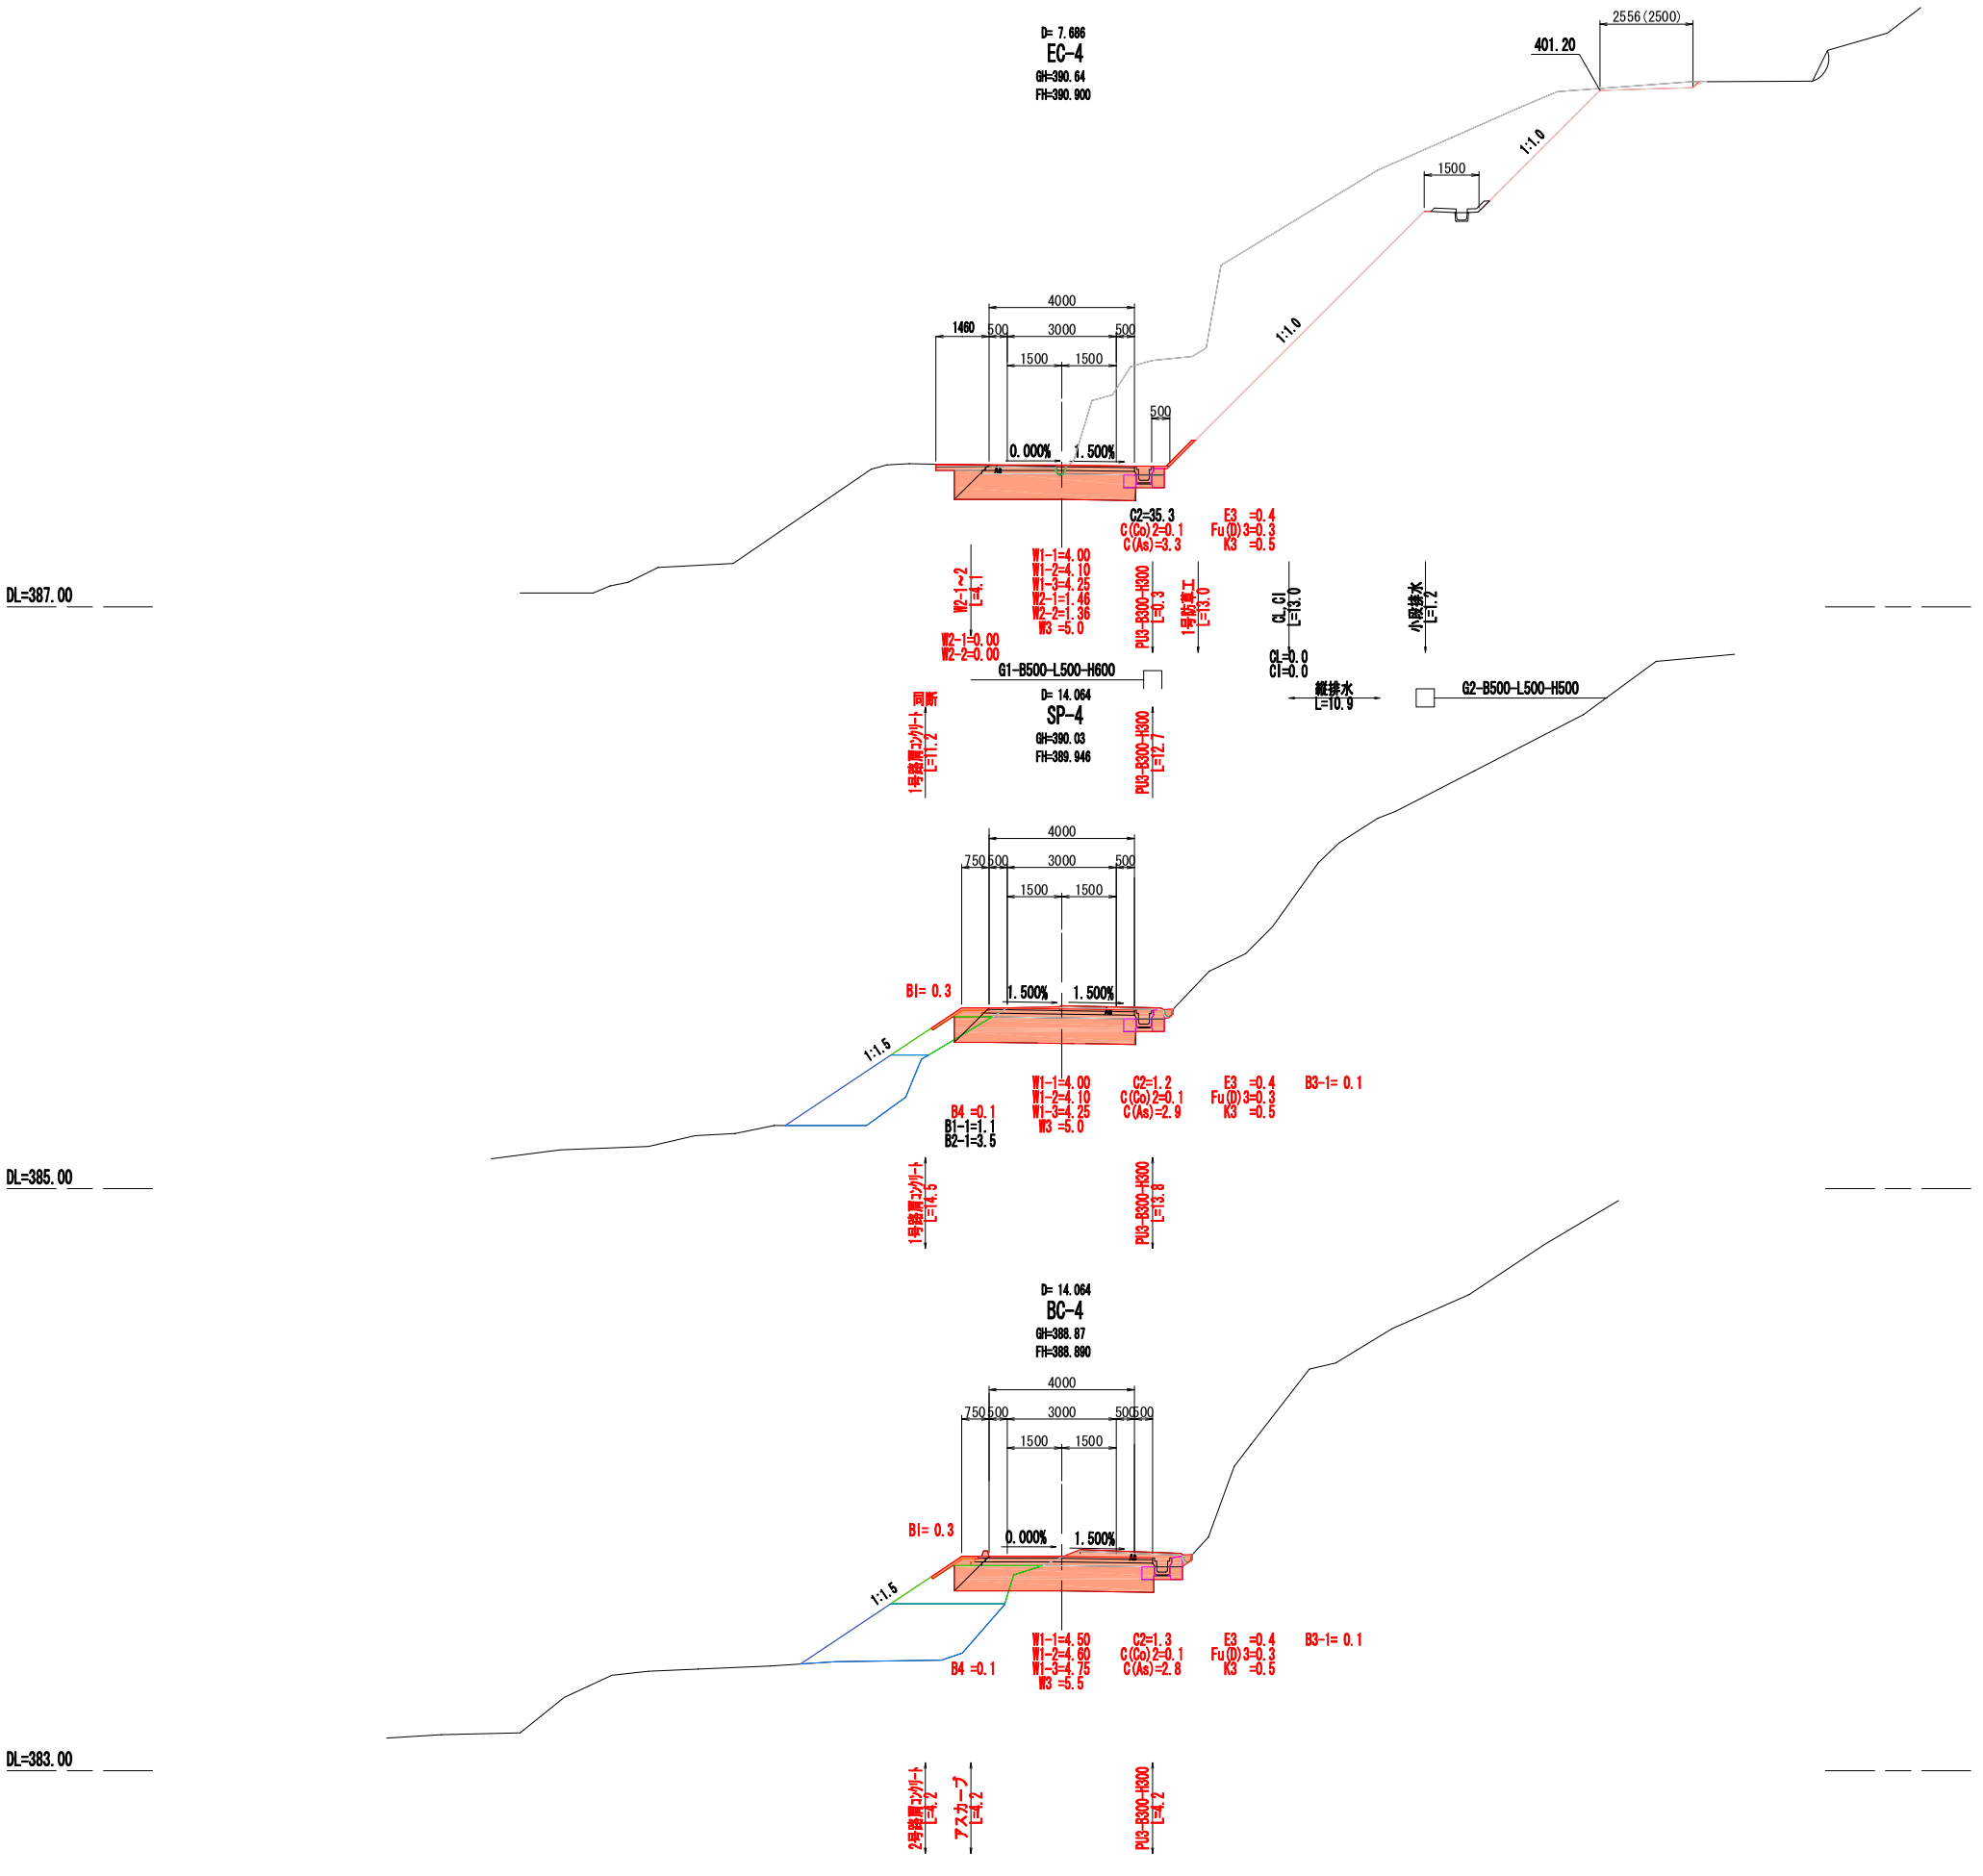

工事名	町道　鳥居木３号線		
図面名	横断図(5)		
年月日	2023年 10月 30日		
縮尺	1/100	図面番号	8 ／ 20
会社名	久保測量　株式会社		
事業者名	世　羅　町		

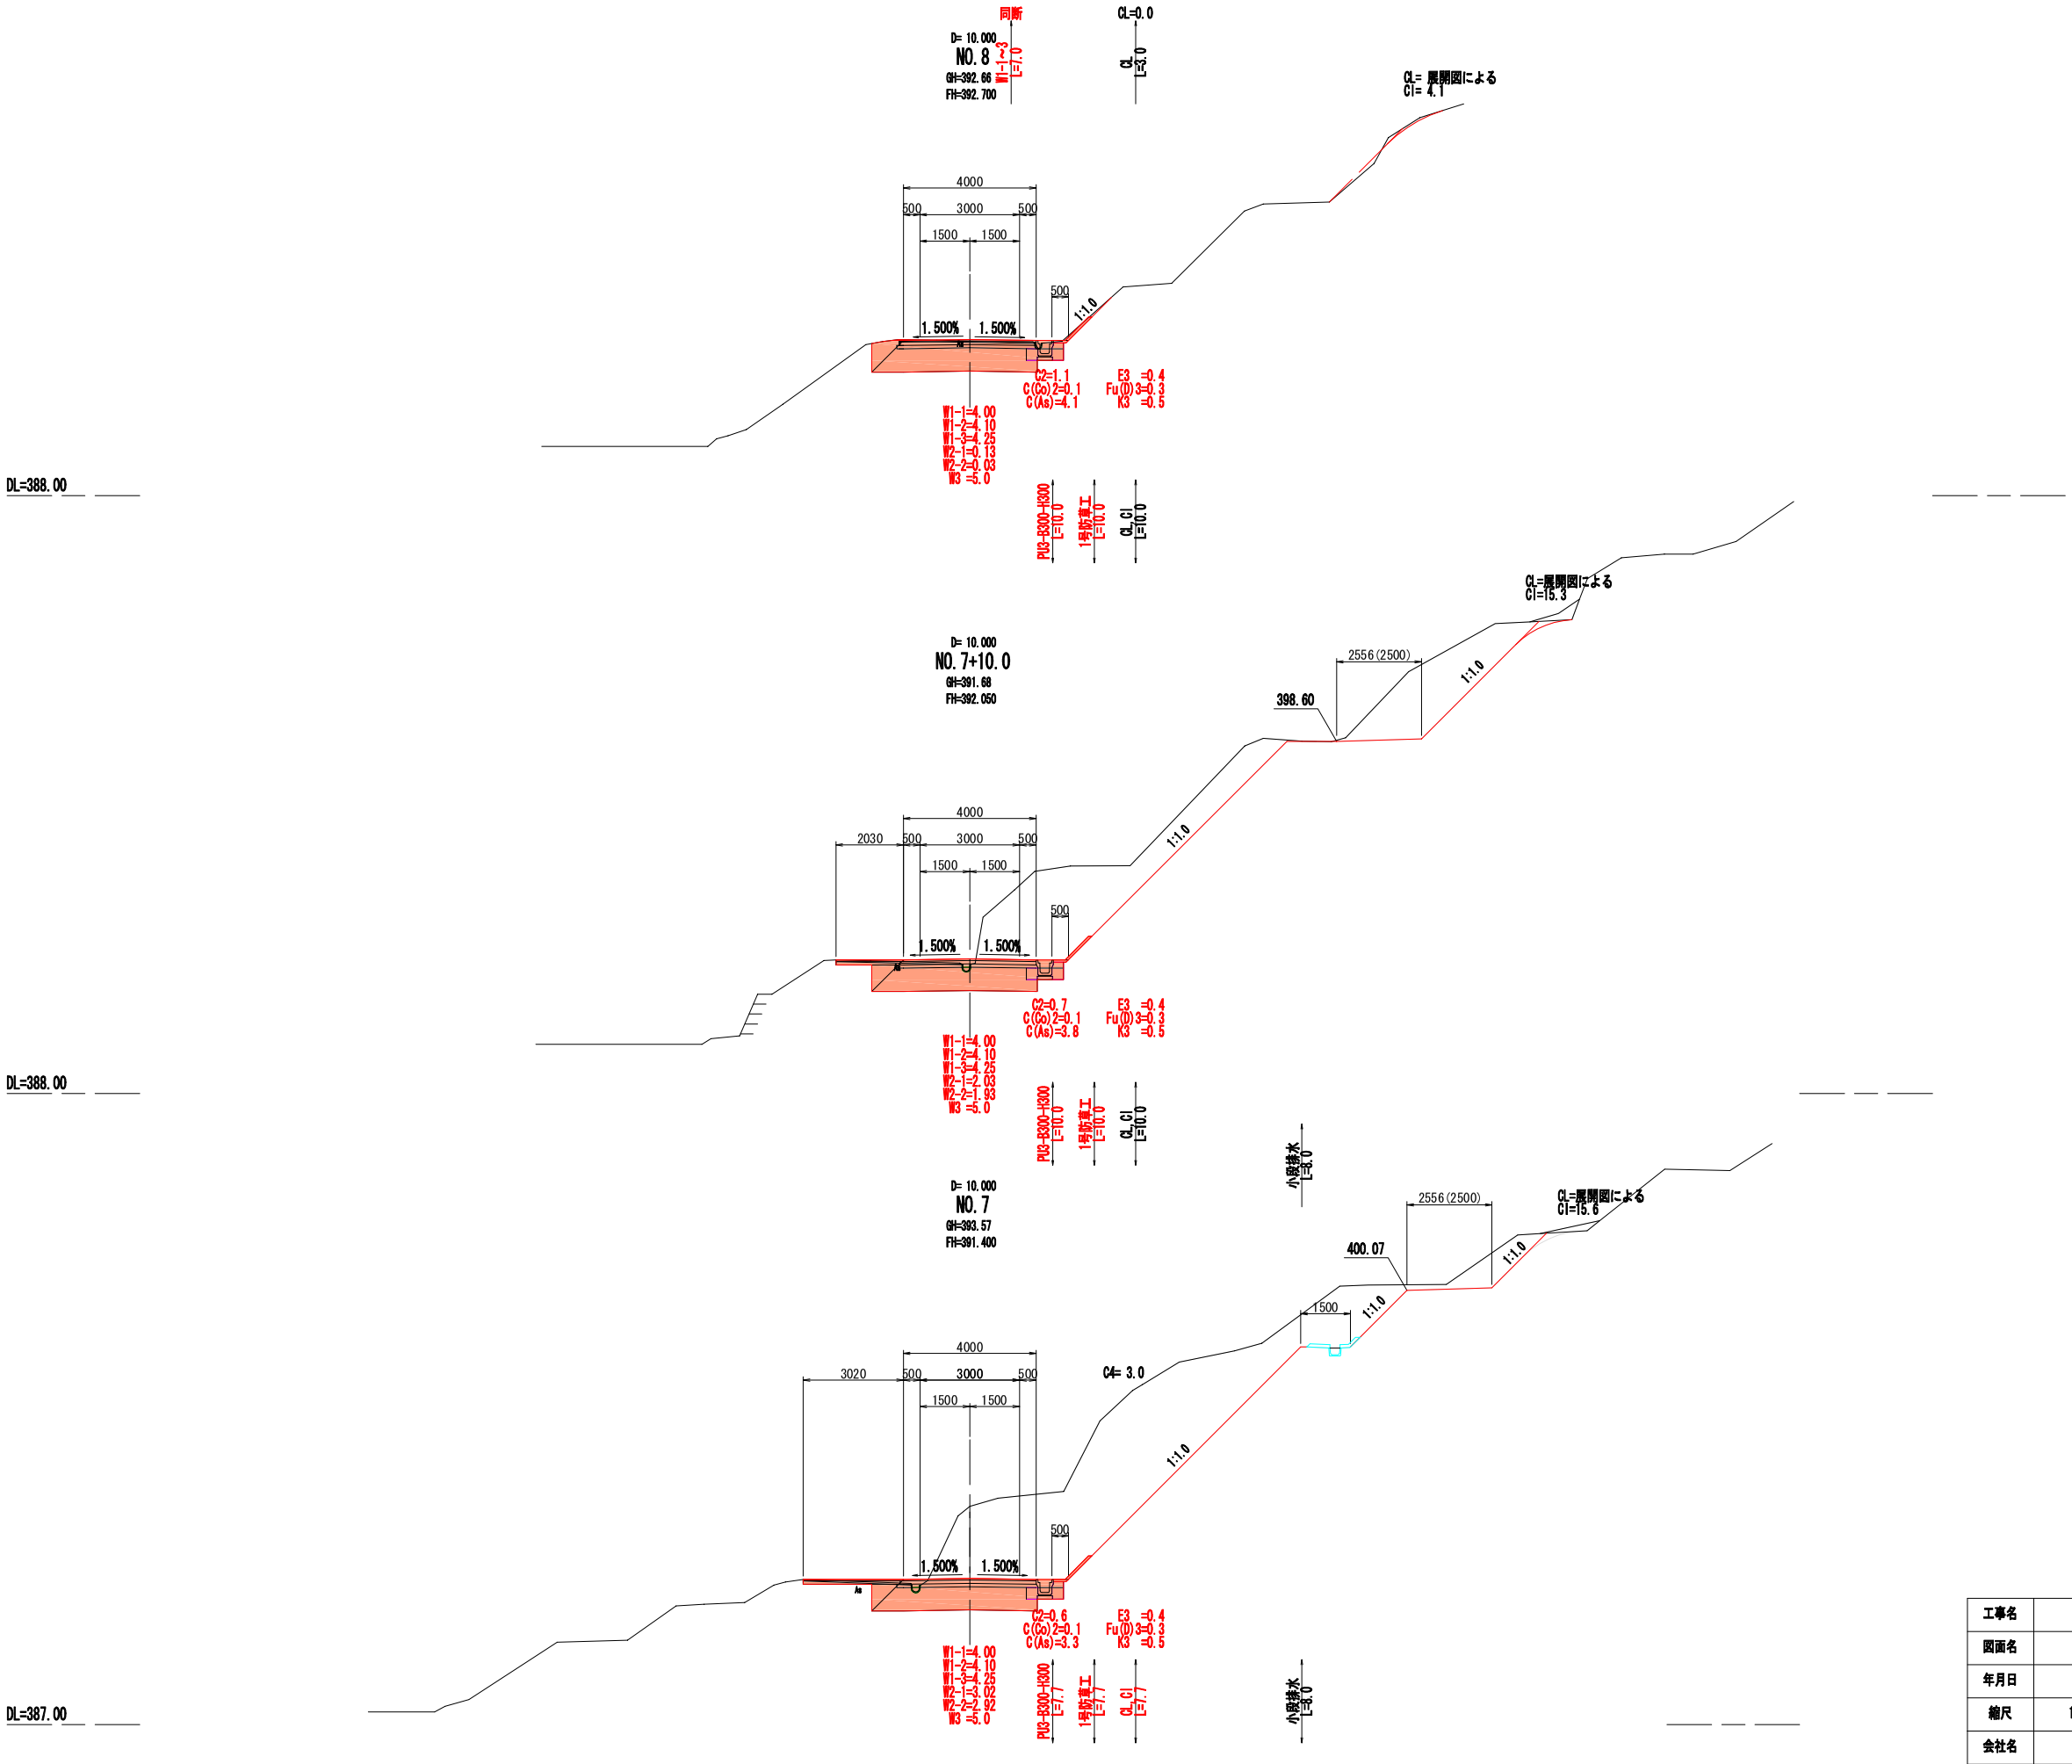

工事名	町道　鳥居木３号線		
図面名	横断図(6)		
年月日	2023年 10月 30日		
縮尺	1/100	図面番号	9 ／ 20
会社名	久保測量　株式会社		
事業者名	世　羅　町		

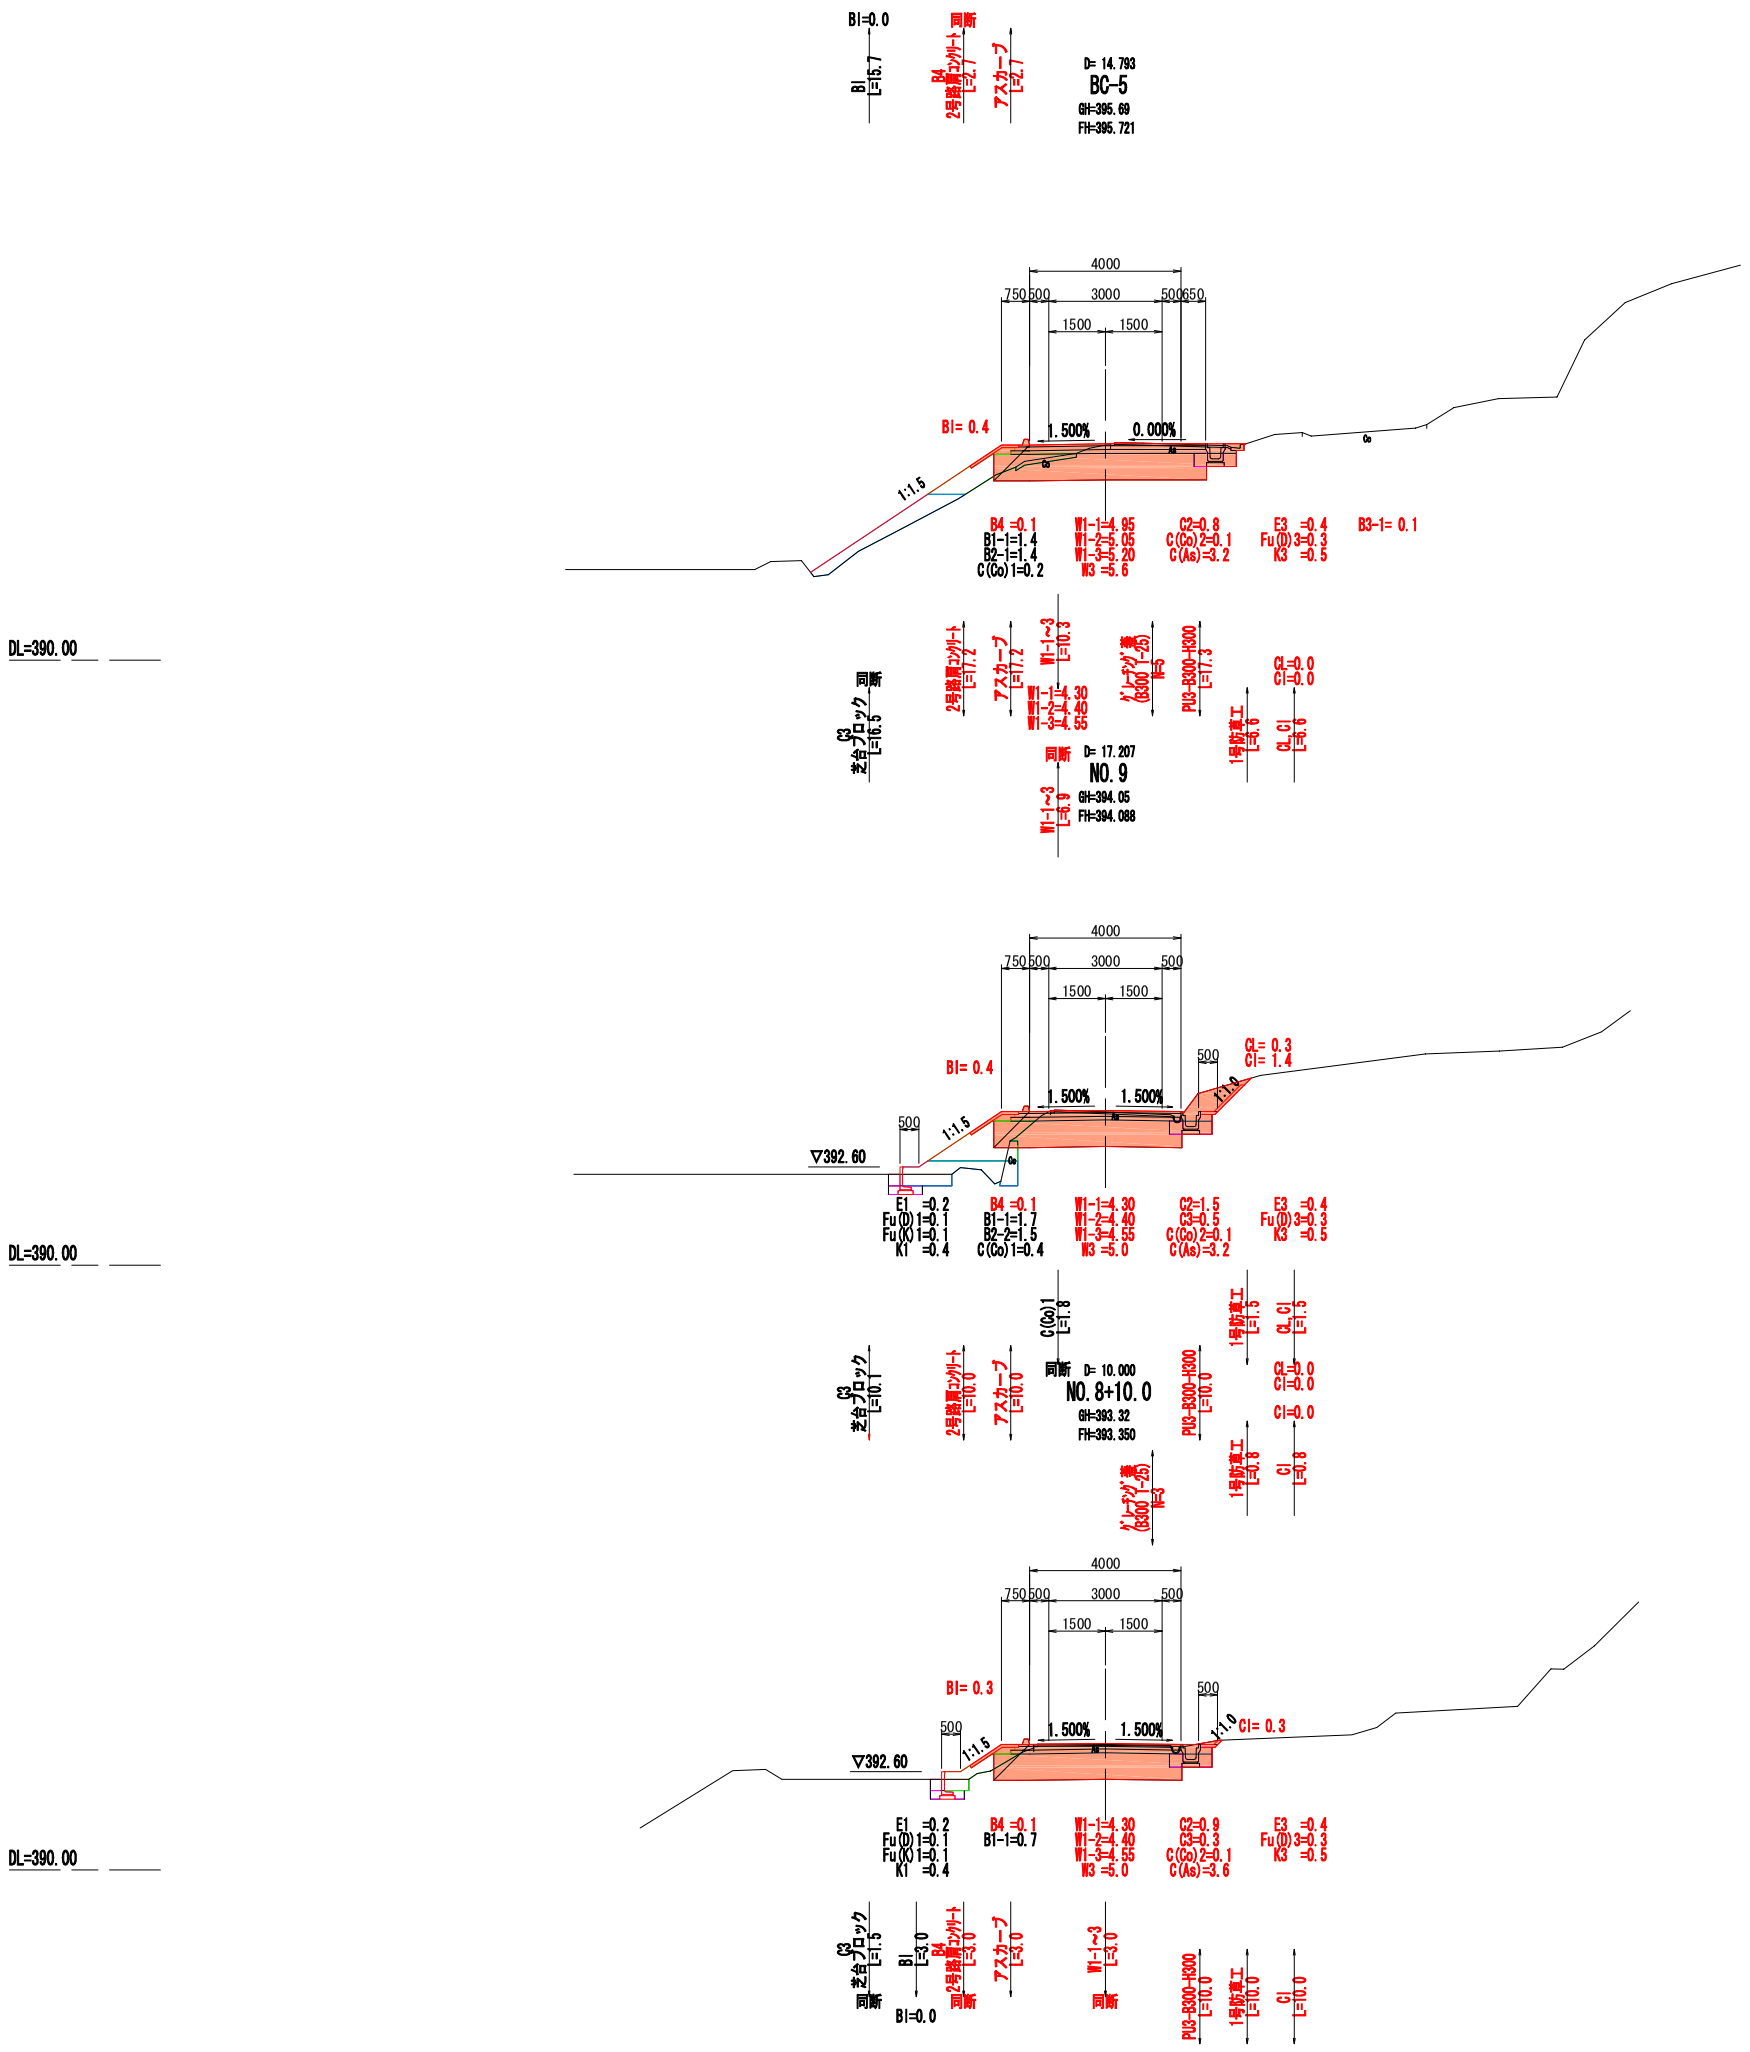

工事名	町道　鳥居木３号線
図面名	横断図(7)
年月日	2023年 10月 30日
縮尺	1/100
図面番号	10 ／ 20
会社名	久保測量　株式会社
事業者名	世　羅　町

D= 12.000
NO.11+8.0
GH=397.76
FH=397.783

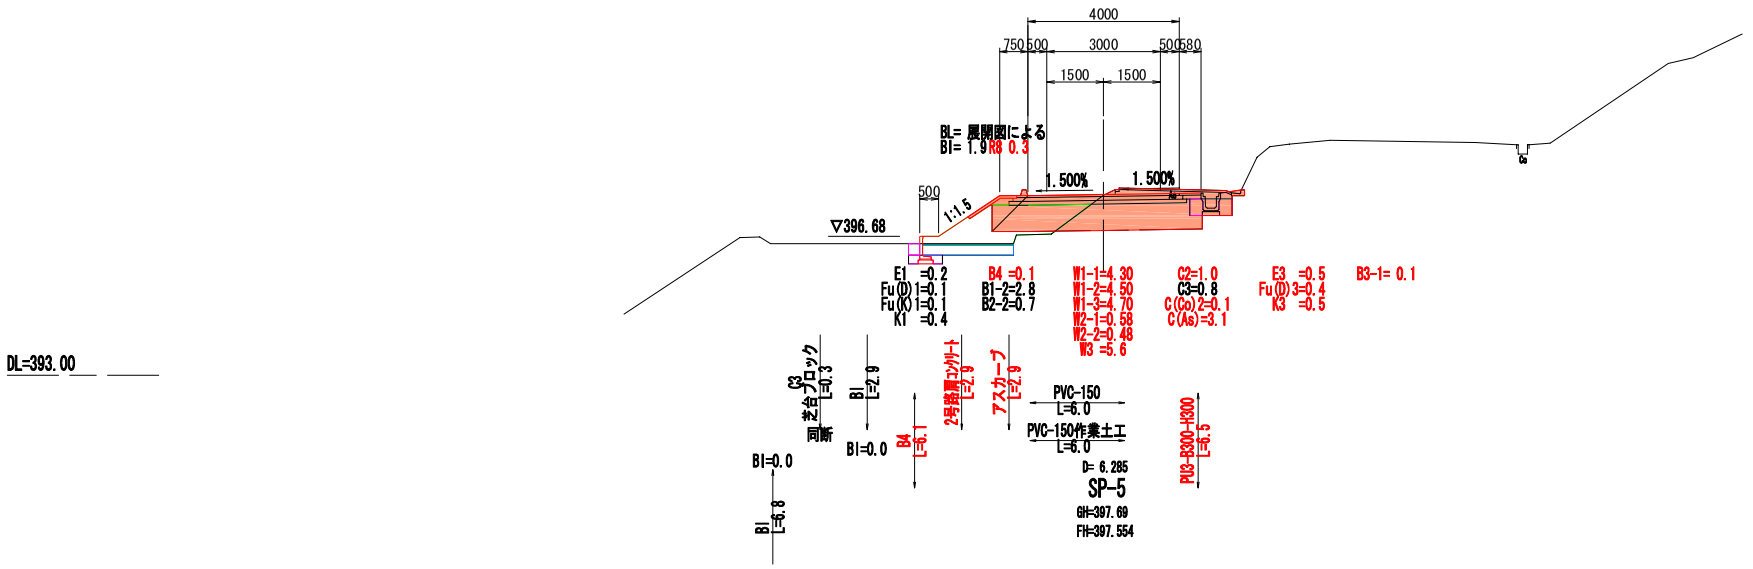

DL=393.00

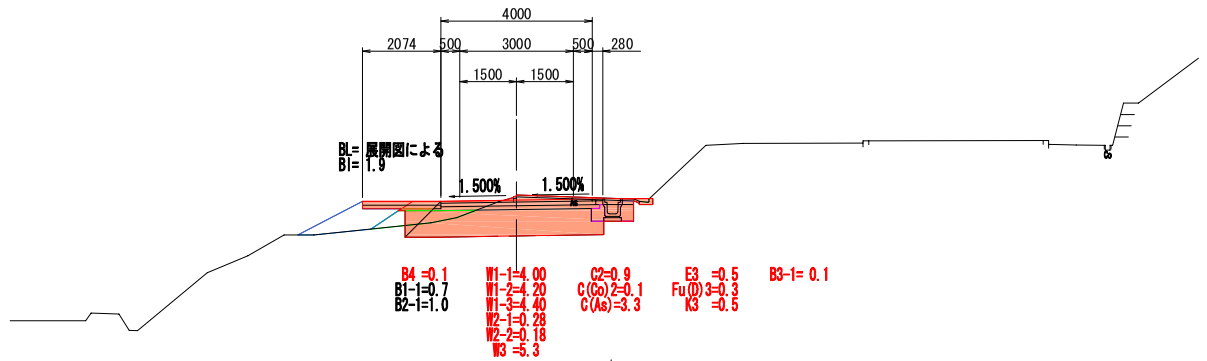

DL=393.00

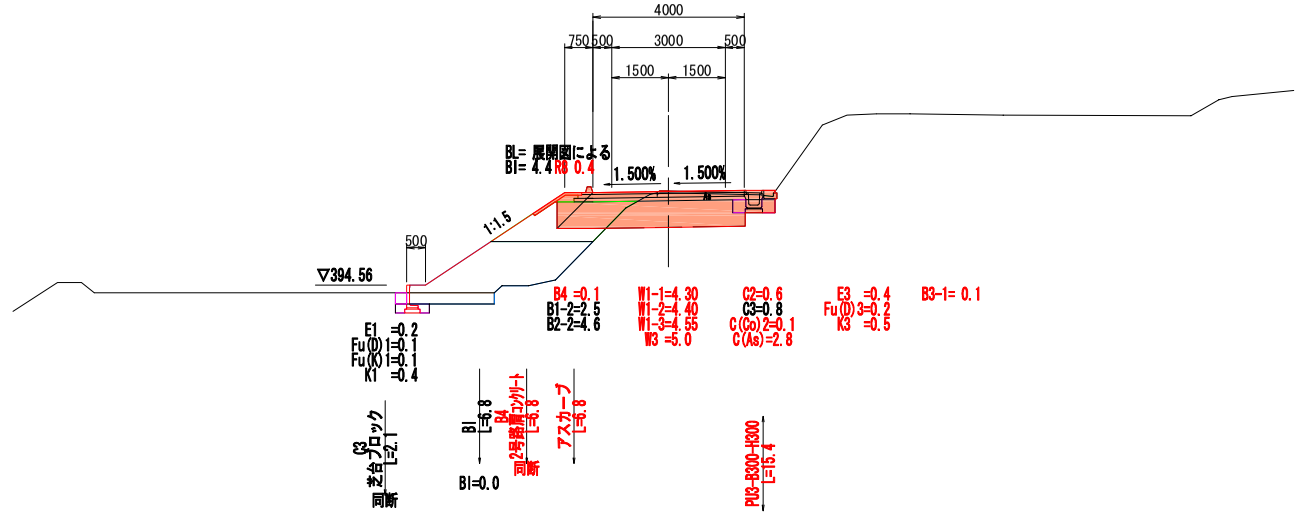

DL=393.00

工事名	町道　鳥居木３号線		
図面名	横断図(8)		
年月日	2023年 10月 30日		
縮尺	1/100	図面番号	11 ／ 20
会社名	久保測量　株式会社		
事業者名	世　羅　町		

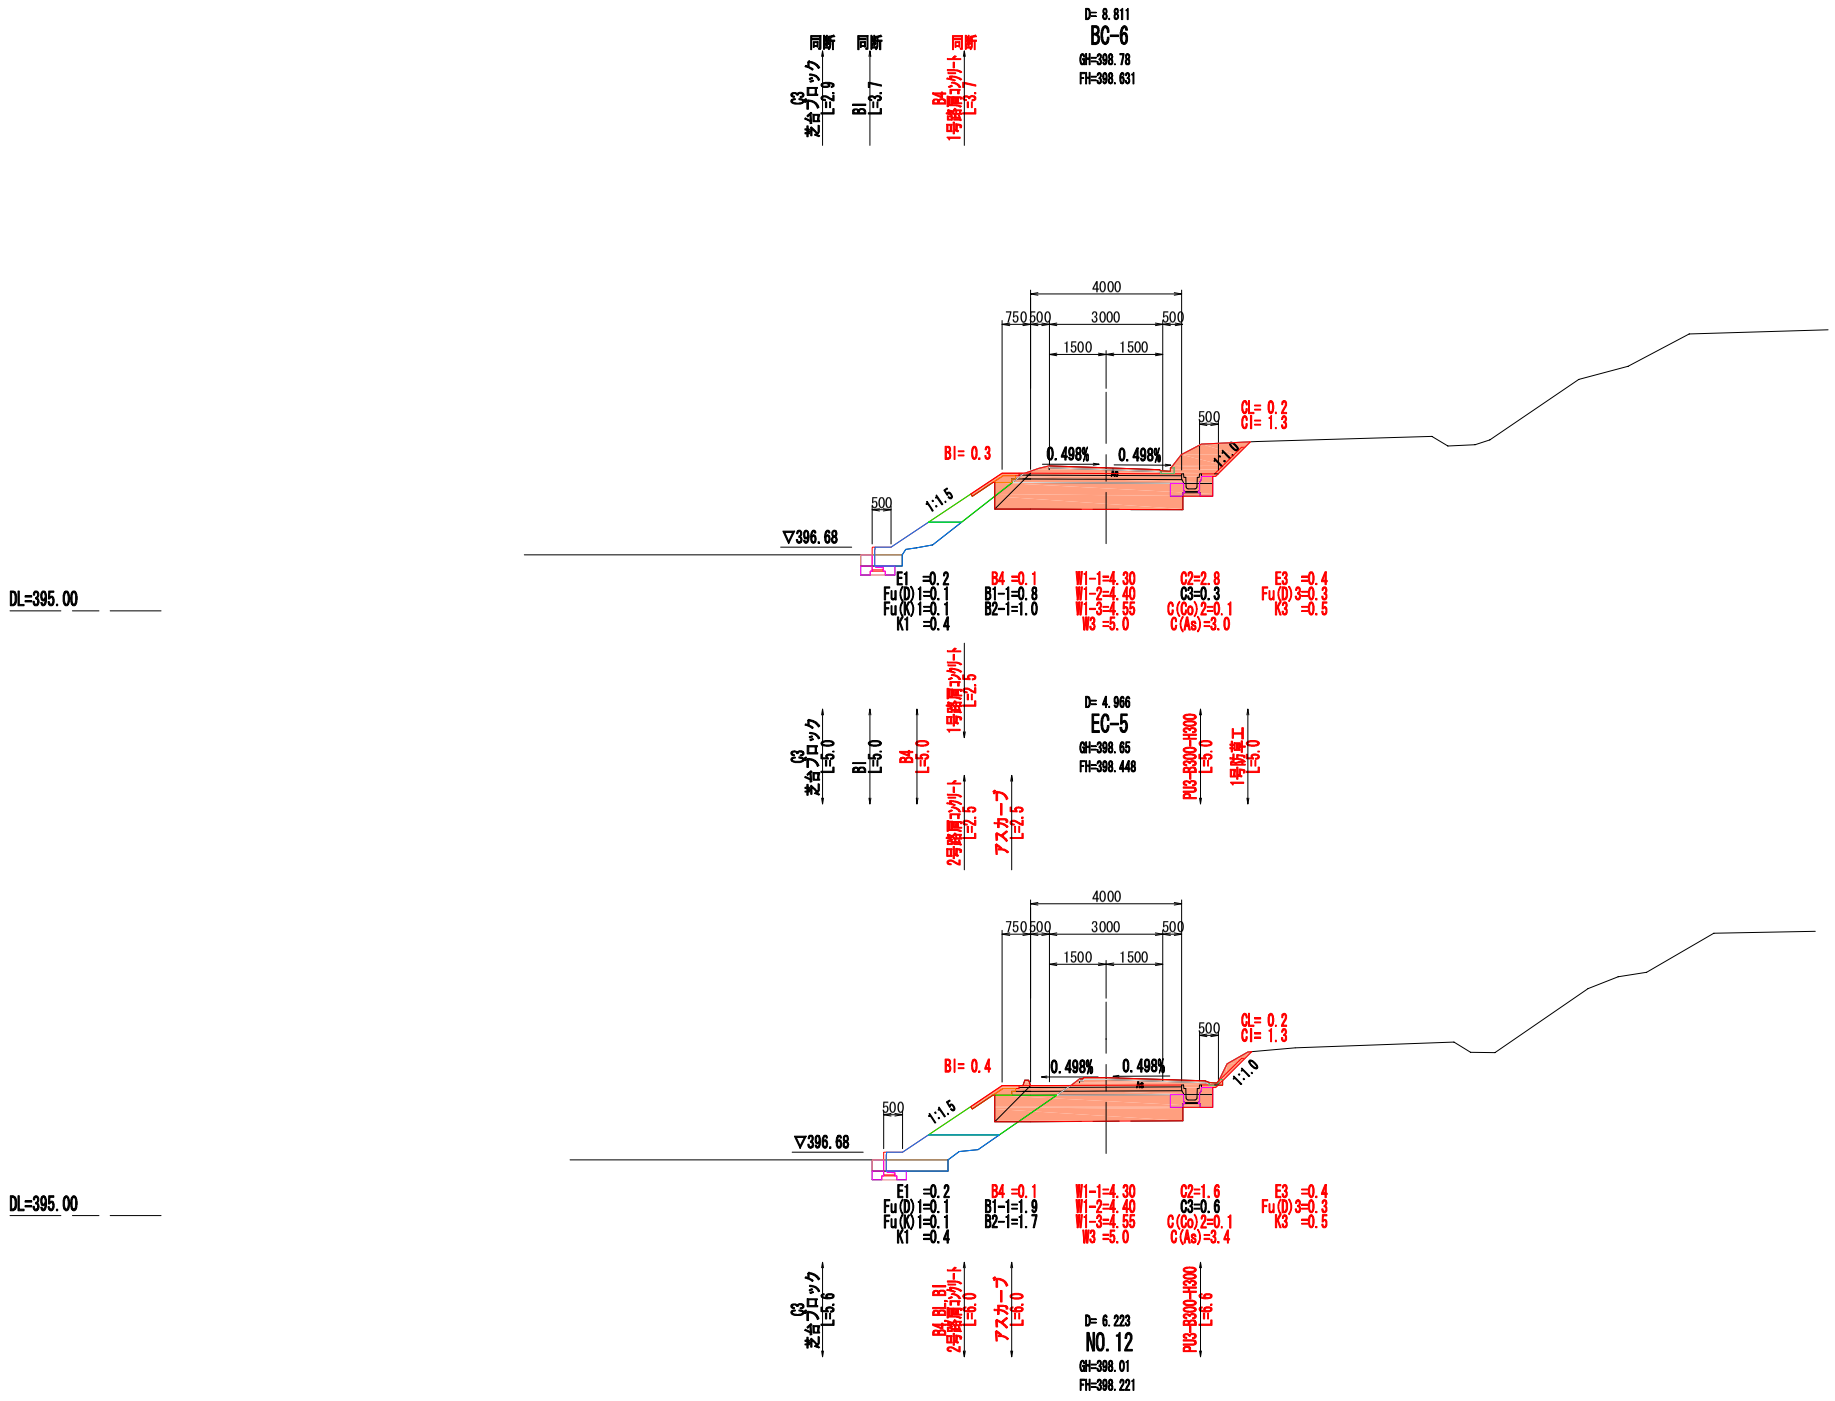

DL=395.00

DL=395.00

DL=395.00

PVC-150 作業土工

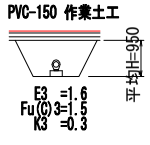

工事名	町道　鳥居木３号線		
図面名	横断図(9)		
年月日	2023年 10月 30日		
縮尺	1/100	図面番号	12 ／ 20
会社名	久保測量　株式会社		
事業者名	世　羅　町		

EC-6

GH=400.54
FH=400.537

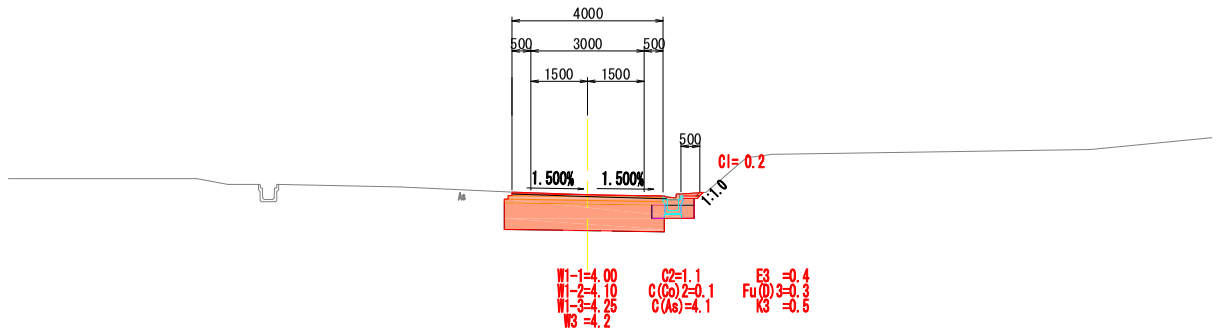
4000
500
3000
500
1500
1500
500
1.500%
1.500%
Cl= 0.2
1:1.0
Ac
Ac
Ac

嵩上擁壁

S=1:20

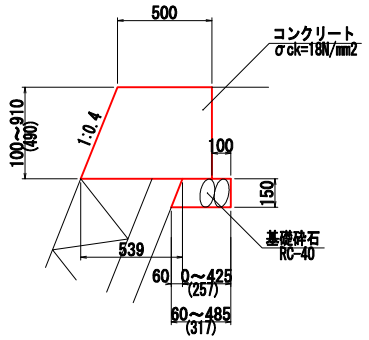

※( )内の値は、加重平均を示す。

数　量　表　　10.0m当り

名　称	規　格	単位	数　量
コンクリート	σck=18N/mm2	m3	2.930
同上型枠	一般	m2	10.177
基礎砕石	RC-40 t=10cm	m2	2.870
目地材	t=10mm	m2	0.293

ブロック積擁壁

S=1:50

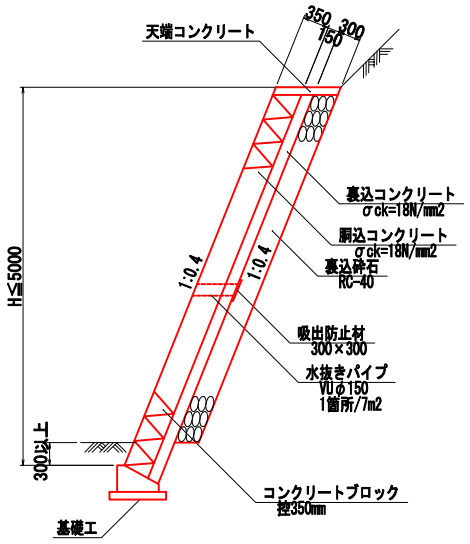

天端コンクリート

S=1:20

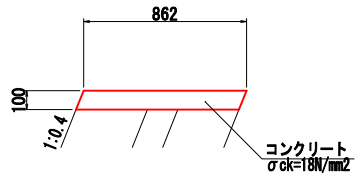

数　量　表　　10.0m当り

名　称	規　格	単位	数　量
コンクリート	σck=18N/mm2	m3	0.862
同上型枠	一般	m2	2.154
目地材	t=10mm	m2	0.086

2号転落防止柵 (Co建込用)

S=1:20

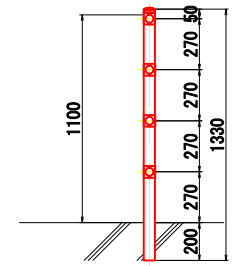

数　量　表　　10.0m当り

名　称	規　格	単位	数　量
ガードパイプ	H=1.1m　Co建込用	m	10.000

芝台ブロック

S=1:20

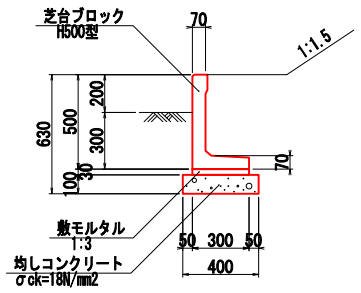

数　量　表　　10.0m当り

名　称	規　格	単位	数　量
芝台ブロック	H500型	個	16.667
敷モルタル	1:3	m3	0.090
均しコンクリート	σck=18N/mm2	m3	0.400
同上型枠	均し型枠	m2	2.000

基礎工

S=1:20

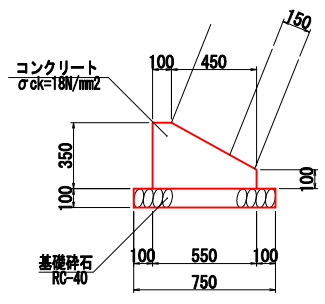

数　量　表　　10.0m当り

名　称	規　格	単位	数　量
コンクリート	σck=18N/mm2	m3	1.363
同上型枠	一般	m2	4.500
基礎砕石	RC-40 t=10cm	m2	7.500
目地材	t=10mm	m2	0.136

1号転落防止柵 (土中用)

S=1:20

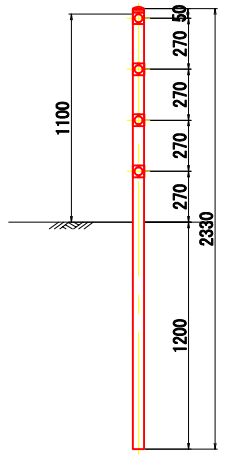

数　量　表　　10.0m当り

名　称	規　格	単位	数　量
ガードパイプ	H=1.1m　土中用	m	10.000

工事名	町道　鳥居木3号線
図面名	構 造 図 1/5
年月日	2023年 10月 30日
縮尺	図 示　　図面番号　14 ／ 20
会社名	久保測量　株式会社
事業者名	世　羅　町

1号路肩ｺﾝｸﾘｰﾄ（盛土部） S=1:20

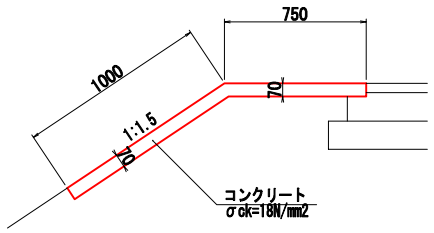

数　量　表　　10.0m当り

名　称	規　格	単位	数　量
コンクリート	σck=18N/mm2	m3	1.225
同上型枠	一般	m2	0.823
目地材	t=10mm	m2	0.123
コテ仕上げ		m2	10.000

1号防草工（切土部） S=1:20

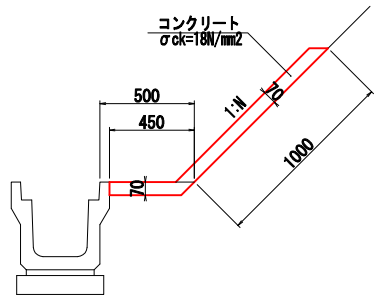

数　量　表　　10.0m当り

名　称	規　格	単位	数　量
コンクリート	σck=18N/mm2	m3	1.015
同上型枠	一般	m2	0.102
目地材	t=10mm	m2	0.102
コテ仕上げ		m2	10.000

3号防草工（切土部） S=1:20

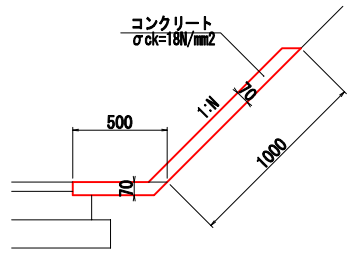

数　量　表　　10.0m当り

名　称	規　格	単位	数　量
コンクリート	σck=18N/mm2	m3	1.050
同上型枠	一般	m2	0.105
目地材	t=10mm	m2	0.105
コテ仕上げ		m2	10.000

5号防草工（切土部） S=1:20

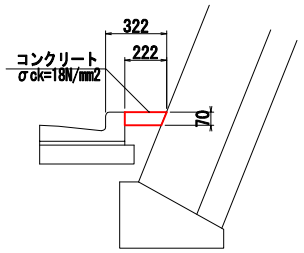

数　量　表　　10.0m当り

名　称	規　格	単位	数　量
コンクリート	σck=18N/mm2	m3	0.155
同上型枠	一般	m2	0.016
目地材	t=10mm	m2	0.016

2号路肩ｺﾝｸﾘｰﾄ（盛土部） S=1:20

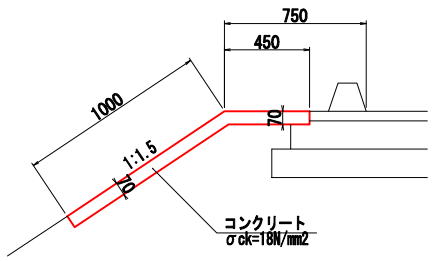

数　量　表　　10.0m当り

名　称	規　格	単位	数　量
コンクリート	σck=18N/mm2	m3	1.015
同上型枠	一般	m2	0.802
目地材	t=10mm	m2	0.102
コテ仕上げ		m2	10.000

2号防草工（切土部） S=1:20

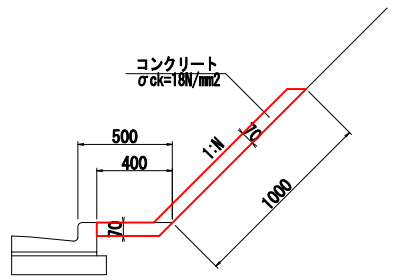

数　量　表　　10.0m当り

名　称	規　格	単位	数　量
コンクリート	σck=18N/mm2	m3	0.980
同上型枠	一般	m2	0.098
目地材	t=10mm	m2	0.098
コテ仕上げ		m2	10.000

4号防草工（切土部） S=1:20

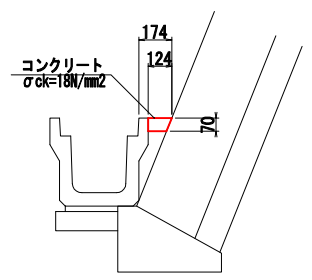

数　量　表　　10.0m当り

名　称	規　格	単位	数　量
コンクリート	σck=18N/mm2	m3	0.087
同上型枠	一般	m2	0.009
目地材	t=10mm	m2	0.009

アスカーブ S=1:10

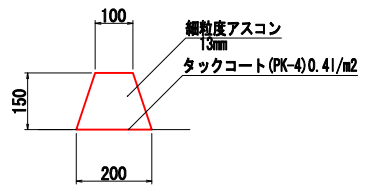

数　量　表　　10.0m当り

名　称	規　格	単位	数　量
細粒度アスコン	13mm	m3	0.225
タックコート	PK-4　0.4l/m2	m2	2.000

工事名	町道　鳥居木3号線		
図面名	構 造 図 2/5		
年月日	2023年 10月 30日		
縮尺	図 示	図面番号	15 ／ 20
会社名	久保測量　株式会社		
事業者名	世　羅　町		

PL1-250B　S=1:20

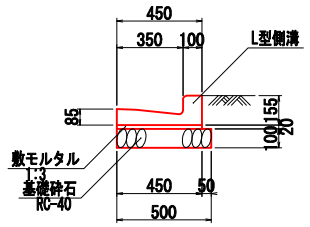

数　量　表　　10.0m当り

名　称	規　格	単位	数　量
プレキャスト側溝	L型側溝	本	16.667
敷モルタル	1:3	m3	0.090
基礎砕石	RC-40 t=10cm	m2	6.000

PVC-150　S=1:10

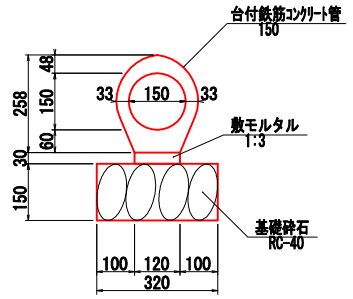

数　量　表　　10.0m当り

名　称	規　格	単位	数　量
管　渠	台付鉄筋ｺﾝｸﾘｰﾄ管 150	本	5.000
敷モルタル	1:3	m3	0.036
基礎砕石	RC-40 t=15cm	m2	3.200

PVC-400　S=1:20

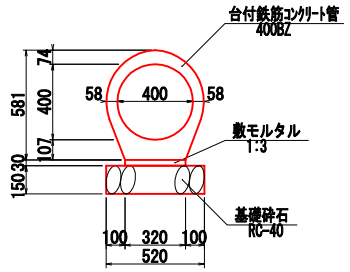

数　量　表　　10.0m当り

名　称	規　格	単位	数　量
管　渠	台付鉄筋ｺﾝｸﾘｰﾄ管 400BZ	本	5.000
敷モルタル	1:3	m3	0.096
基礎砕石	RC-40 t=15cm	m2	5.200

縦排水　S=1:20

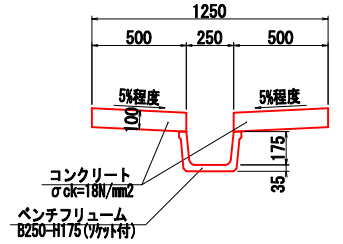

数　量　表　　10.0m当り

名　称	規　格	単位	数　量
コンクリート	σck=18N/mm2	m3	1.000
同上型枠	一般	m2	4.000
ベンチフリューム	B250-H175 ﾌﾗｯﾄ付	m	10.000

PU3-B300-H300　S=1:20

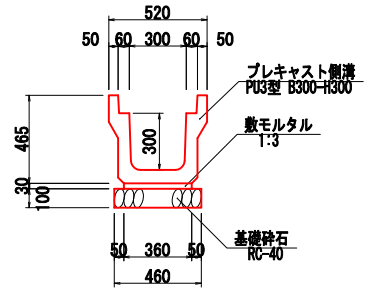

数　量　表　　10.0m当り

名　称	規　格	単位	数　量
プレキャスト側溝	PU3型 B300-H300	本	5.000
敷モルタル	1:3	m3	0.108
基礎砕石	RC-40 t=10cm	m2	4.600

PVC-300　S=1:20

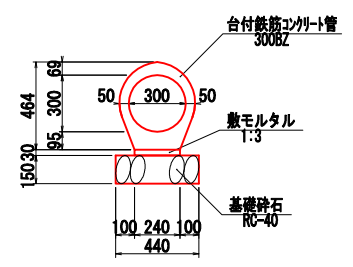

数　量　表　　10.0m当り

名　称	規　格	単位	数　量
管　渠	台付鉄筋ｺﾝｸﾘｰﾄ管 300BZ	本	5.000
敷モルタル	1:3	m3	0.072
基礎砕石	RC-40 t=15cm	m2	4.400

小段排水　S=1:20

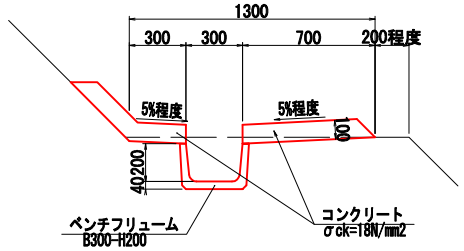

数　量　表　　10.0m当り

名　称	規　格	単位	数　量
コンクリート	σck=18N/mm2	m3	1.331
同上型枠	一般	m2	2.000
ベンチフリューム	B300-H200	m	10.000

工事名	町道　鳥居木3号線		
図面名	構 造 図 3/5		
年月日	2023年 10月 30日		
縮尺	図 示	図面番号	16 ／ 20
会社名	久保測量　株式会社		
事業者名	世　羅　町		

G1-B500-L500-H600 S=1:20

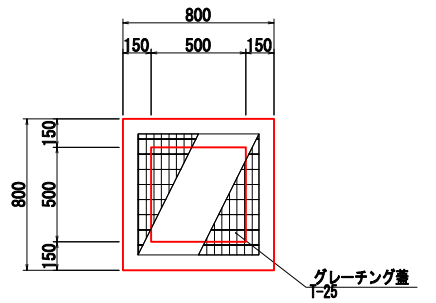

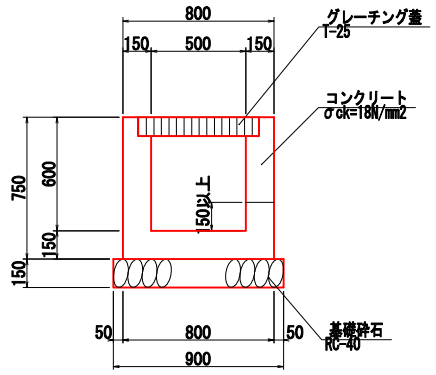

数　量　表			1箇所当り
名　　称	規　　格	単位	数　量
コンクリート	σck=18N/mm2	m3	0.294
同上型枠	一般	m2	3.900
基礎砕石	RC-40, t=15cm	m2	0.810
グレーチング蓋	T-25 落込み式	組	1.000

流入-流出概略図

測点	概略図
NO.6+5.1付近 (右側)	PU3-B300-H300 — PU3-B300-H300 縦排水
NO.11+1.3付近 (右側)	PVC-150 PU3-B300-H300 — PU3-B300-H300

G1-B500-L500-H700 S=1:20

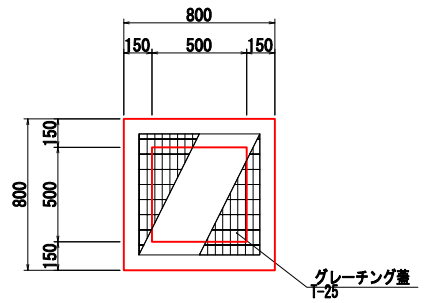

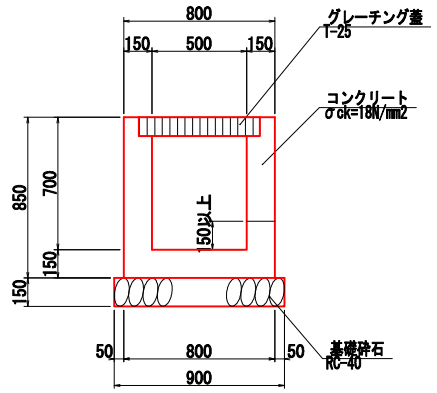

数　量　表			1箇所当り
名　　称	規　　格	単位	数　量
コンクリート	σck=18N/mm2	m3	0.369
同上型枠	一般	m2	4.420
基礎砕石	RC-40, t=15cm	m2	0.810
グレーチング蓋	T-25 落込み式	組	1.000

流入-流出概略図

測点	概略図
NO.0付近 (右側)	PVC-300 — PL1-250B

G2-B500-L500-H500 S=1:20

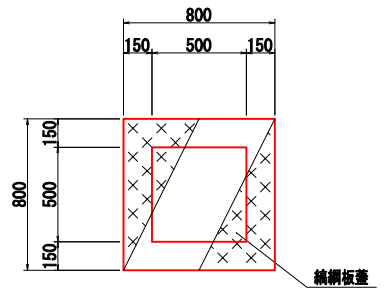

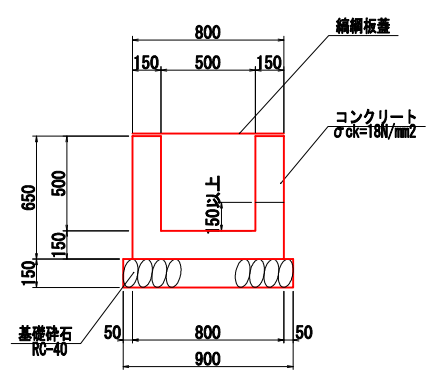

縞鋼板蓋(B500-L500)

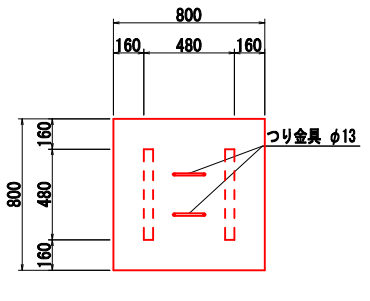

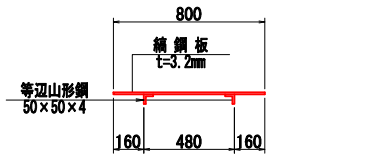

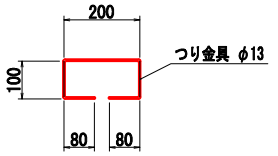

数　量　表			1組当り
名　　称	規　　格	単位	数　量
縞 鋼 板	t=3.2mm(26.79kg/m2)	kg	17.146
等辺山形鋼	50×50×4(3.06kg/m)	kg	2.938
つり金具	丸鋼φ13(1.042kg/m)	kg	1.167

数　量　表			1箇所当り
名　　称	規　　格	単位	数　量
コンクリート	σck=18N/mm2	m3	0.277
同上型枠	一般	m2	3.380
基礎砕石	RC-40 t=15cm	m2	0.810
縞鋼版蓋	B500-L500	組	1.000

流入-流出概略図

測点	概略図
NO.6+5.1付近 (右側)	縦排水 小段排水

工事名	町道　鳥居木3号線
図面名	構 造 図 4/5
年月日	2023年 10月 30日
縮尺	1/20 ｜ 図面番号 17 ／ 20
会社名	久保測量　株式会社
事業者名	世　羅　町

G2-B600-L600-H800

S=1:20

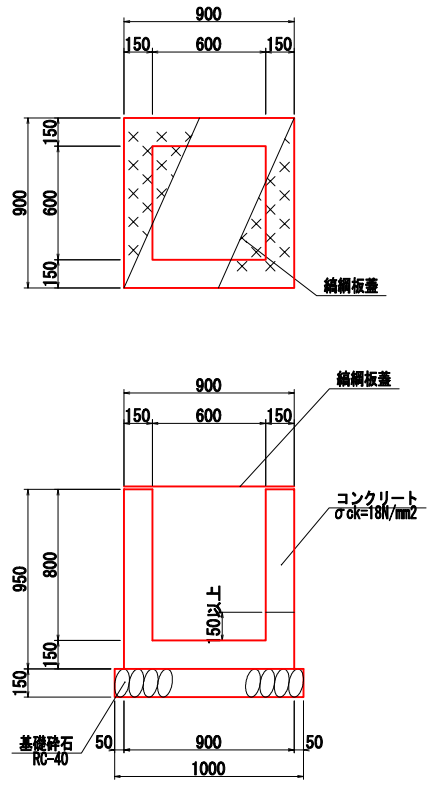

縞鋼板蓋(B600-L600)

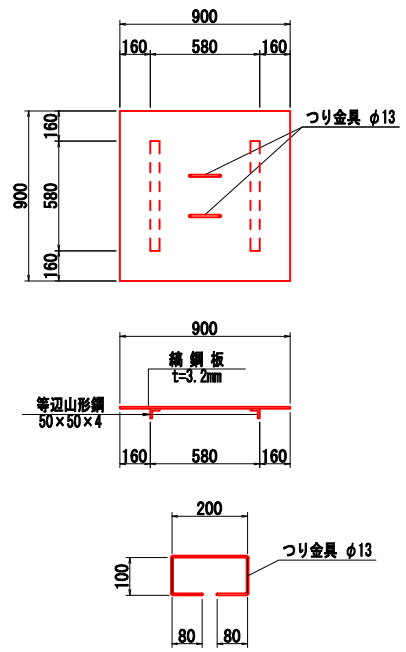

数 量 表

1組当り

名 称	規 格	単位	数 量
縞 鋼 板	t=3.2mm(26.79kg/m2)	kg	21.700
等辺山形鋼	50×50×4(3.06kg/m)	kg	3.550
つり金具	丸鋼φ13(1.042kg/m)	kg	1.167

数 量 表

1箇所当り

名 称	規 格	単位	数 量
コンクリート	σck=18N/mm2	m3	0.449
同上型枠	一般	m2	5.700
基礎砕石	RC-40 t=15cm	m2	1.000
縞鋼版蓋	B600-L600	組	1.000

流入-流出概略図

測点	概略図
NO.2+11.9付近 (左側)	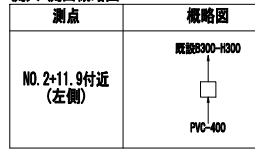

1号集水桝

S=1:20

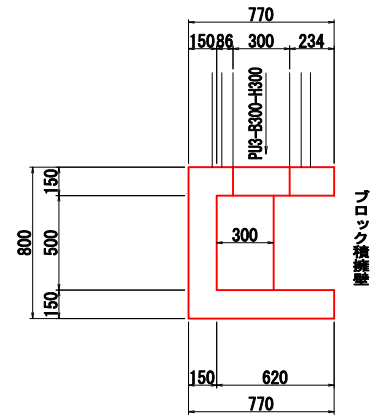

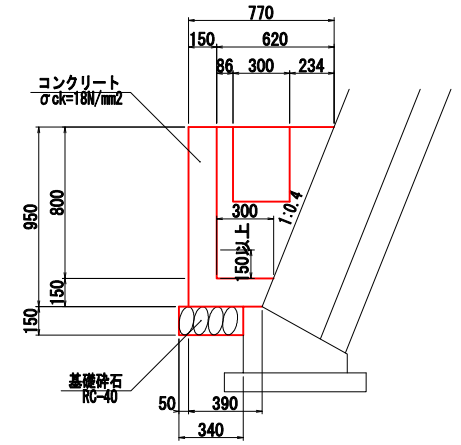

数 量 表

1箇所当り

名 称	規 格	単位	数 量
コンクリート	σck=18N/mm2	m3	0.239
同上型枠	一般	m2	2.749
基礎砕石	RC-40, t=15cm	m2	0.306

工事名	町道 鳥居木3号線		
図面名	構 造 図 5/5		
年月日	2023年 10月 30日		
縮尺	1/20	図面番号	18 ／ 20
会社名	久保測量 株式会社		
事業者名	世 羅 町		

嵩上擁壁
NO.0～NO.1+4.80(左側)

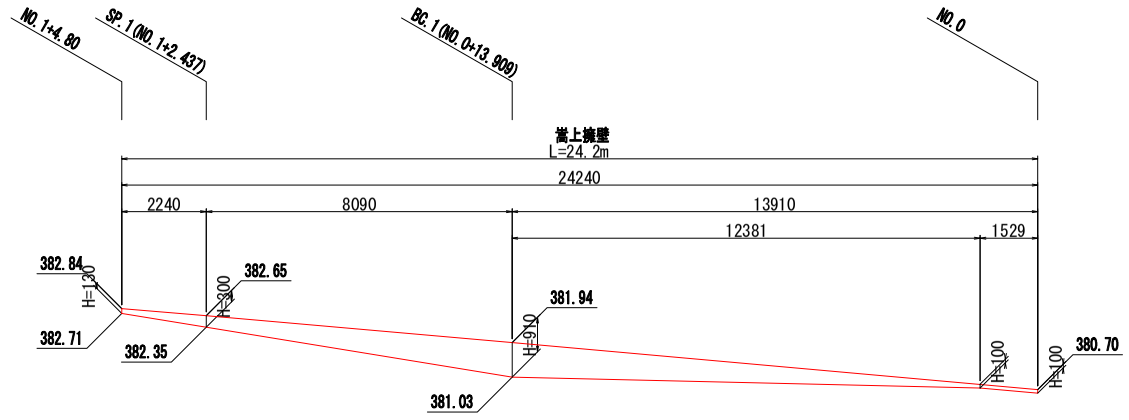

ブロック積擁壁
NO.1+4.90～NO.3+15.00(右側)

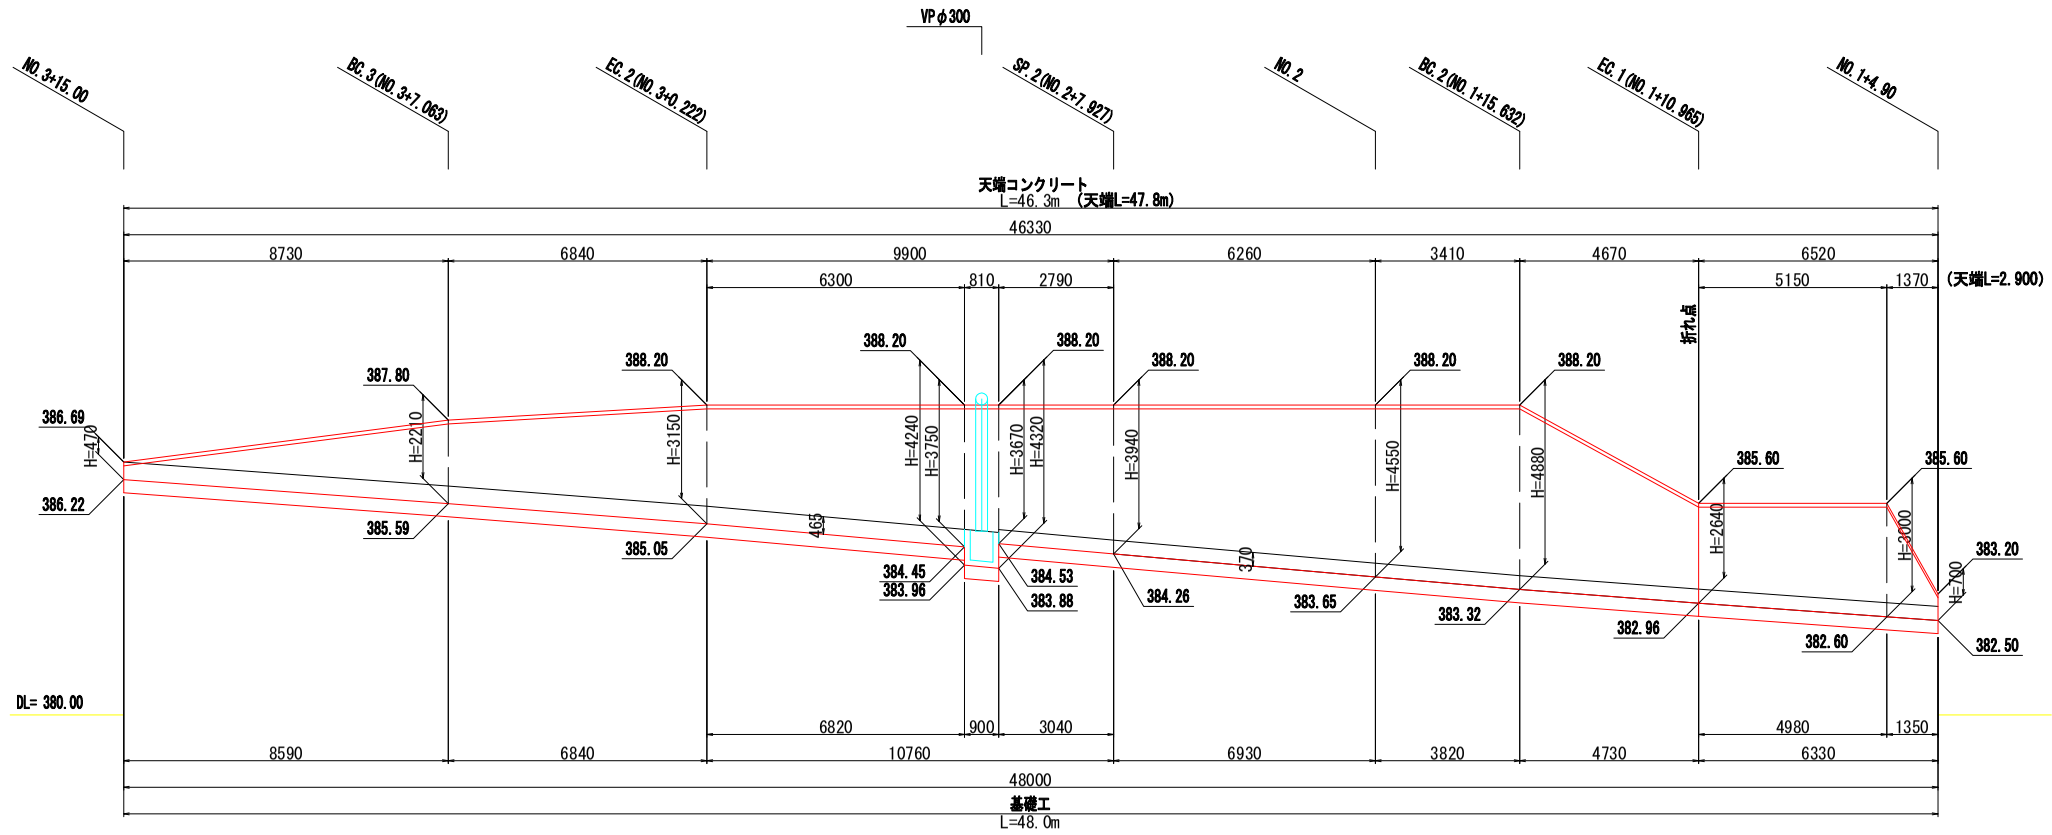

工事名	町道　鳥居木3号線		
図面名	擁壁展開図		
年月日	2023年 10月 30日		
縮尺	1:100	図面番号	19 ／ 20
会社名	久保測量　株式会社		
事業者名	世　羅　町		

工事名	町道 鳥居木3号線
図面名	排水系統図
年月日	2023年 10月 30日
縮尺	1/500　図面番号　20 / 20
会社名	久保測量 株式会社
事業者名	世羅町
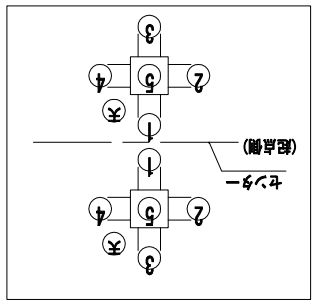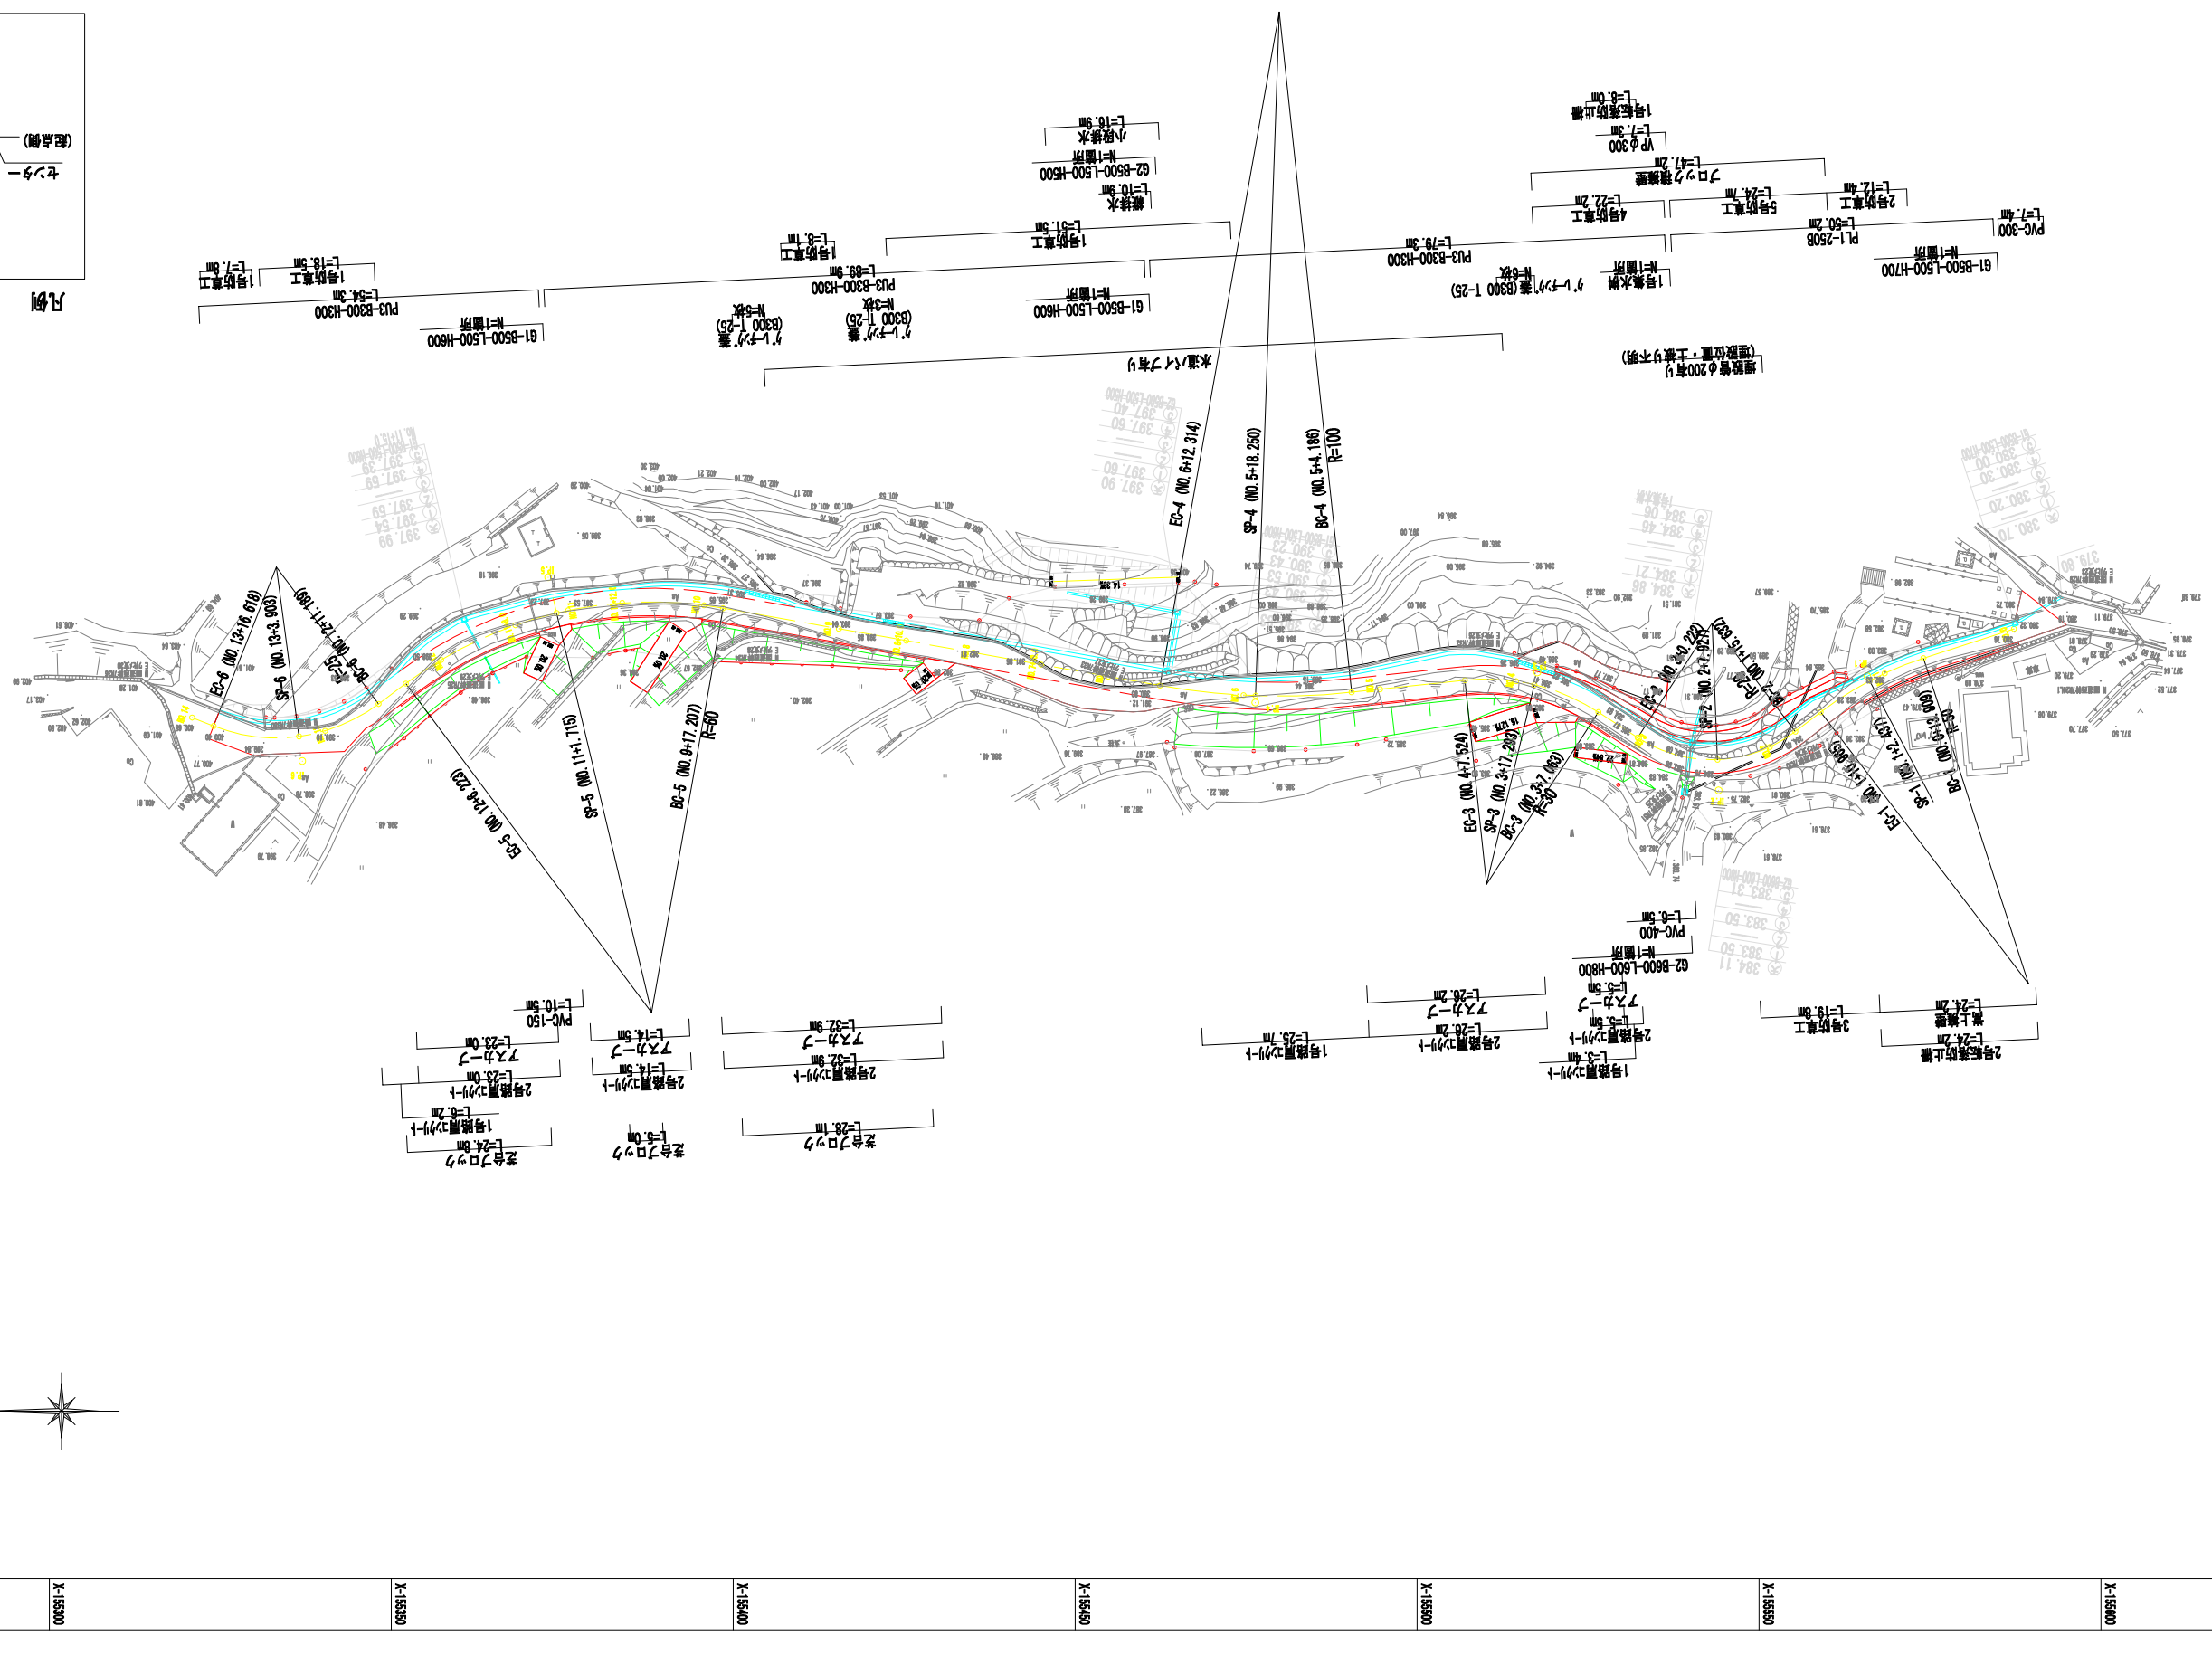
凡例