

基準点座標

基準点	座 標 値	
3-NO. 1	X=-155982.725	Y= 80024.727
3-NO. 2	X=-155954.994	Y= 80169.959
IN. 1	X=-155948.208	Y= 80008.888
IN. 2	X=-155911.103	Y= 80067.518
IN. 3	X=-155903.521	Y= 80138.768

ブロック肩座標


測点	座 標 値	
SECT 0. 0	X=-155950.624	Y= 80017.453
SECT 14. 0	X=-155943.522	Y= 80029.150
BC-1	X=-155938.496	Y= 80038.443
SECT 28. 0	X=-155936.080	Y= 80041.739
SECT 30. 0	X=-155934.288	Y= 80043.317
EC-1	X=-155933.408	Y= 80043.928
BC-2	X=-155926.640	Y= 80048.273
SECT 50. 0	X=-155918.879	Y= 80055.063
EC-2	X=-155914.162	Y= 80062.245

ブロック肩座標

測点	座 標 値	
SECT 85. 0	X=-155907.045	Y= 80085.942
BC-3	X=-155905.939	Y= 80095.081
EC-3	X=-155905.132	Y= 80099.428
SECT 100. 0	X=-155904.715	Y= 80101.082
BC-4	X=-155903.940	Y= 80104.158
SECT 120. 0	X=-155903.588	Y= 80119.711
EC-4	X=-155903.986	Y= 80121.438
SECT 140. 0	X=-155908.502	Y= 80138.972
BC-5	X=-155909.783	Y= 80143.944

ブロック肩座標

測点	座 標 値	
SECT 160. 0	X=-155916.428	Y= 80155.468
EC-5	X=-155922.324	Y= 80159.782
SECT 175. 0	X=-155928.248	Y= 80162.892
EP	X=-155931.377	Y= 80167.426

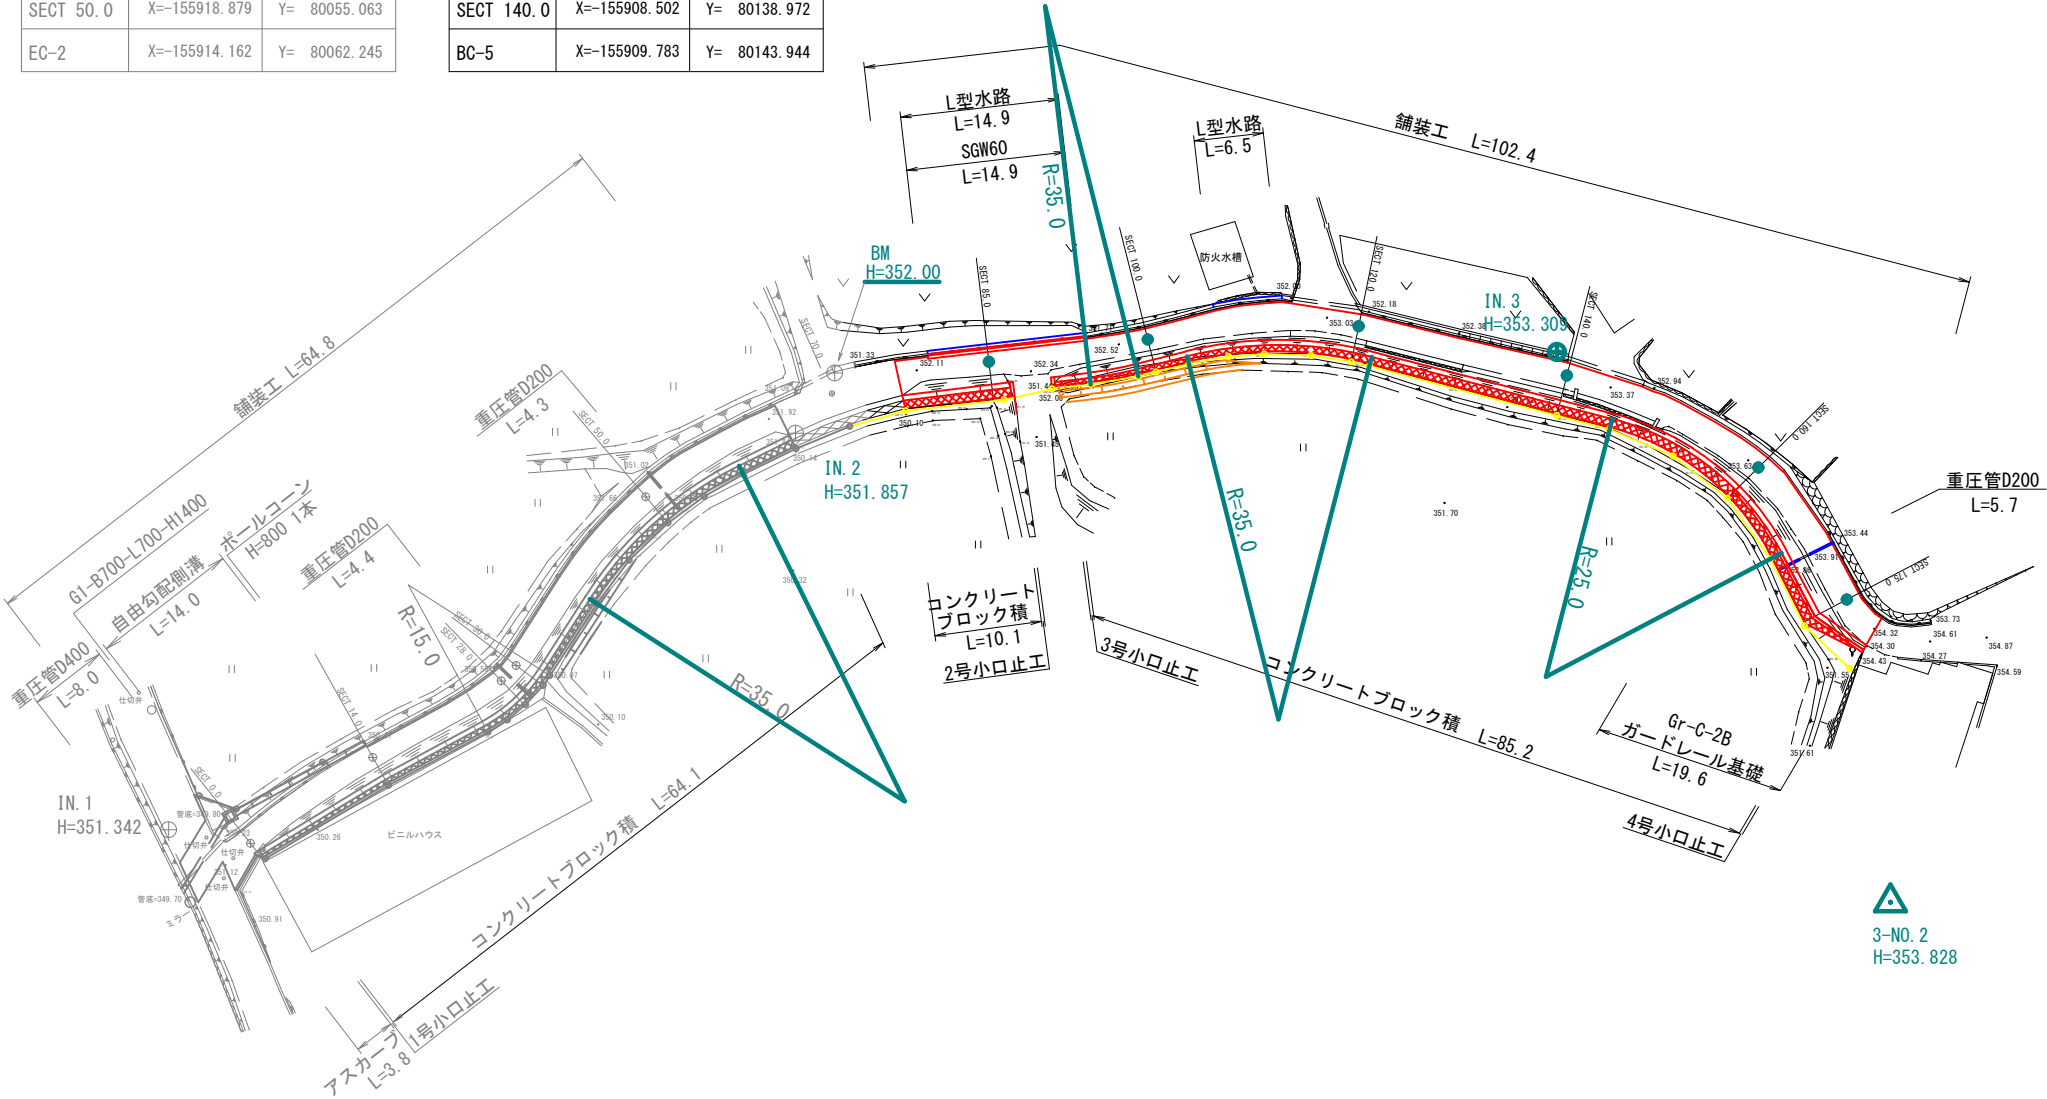

△
3-NO. 2
H=353.828

△
3-NO. 1
H=350.353

町道 西川2号線
世羅郡世羅町本郷

工事名	道路維持修繕工事		
図面名	平 面 図		
年月日	令和5年 8月 1日		
縮尺	1 / 500	図面番号	1 / 1
会社名	久保測量株式会社		
事業者名	世羅町		