


平 面 図 S=1:250

縦断面図

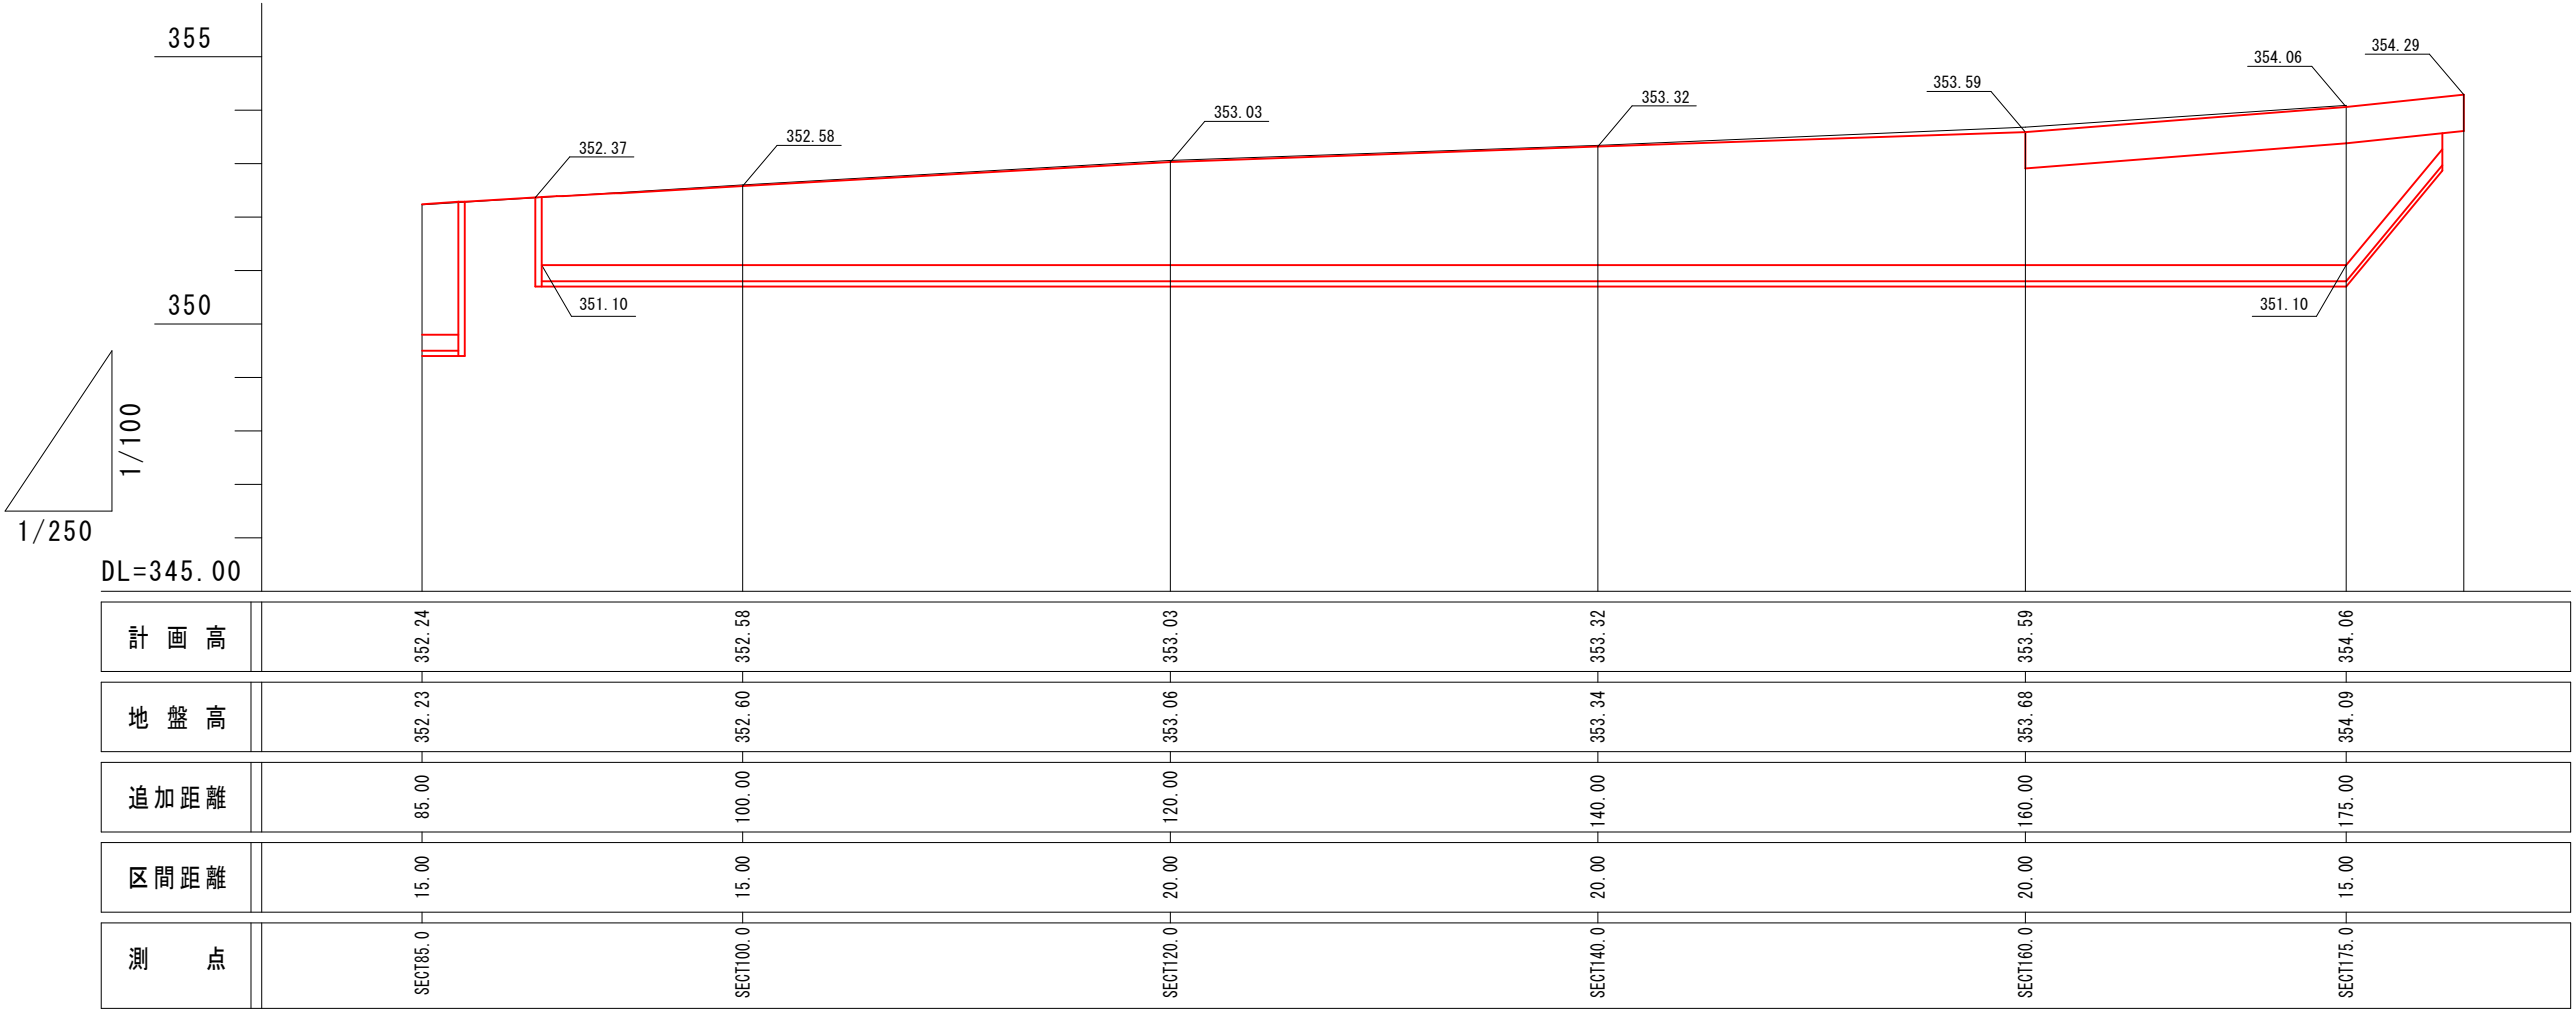

町道 西川2号線 世羅郡世羅町本郷				
工事名	道路維持修繕工事			
図面名	縦 断 図			
年月日	令和5年 8月 1日			
縮尺	別 記	図面番号	2	／ 2
会社名	久保測量株式会社			
事業者名	世羅町			