




DL=350.00

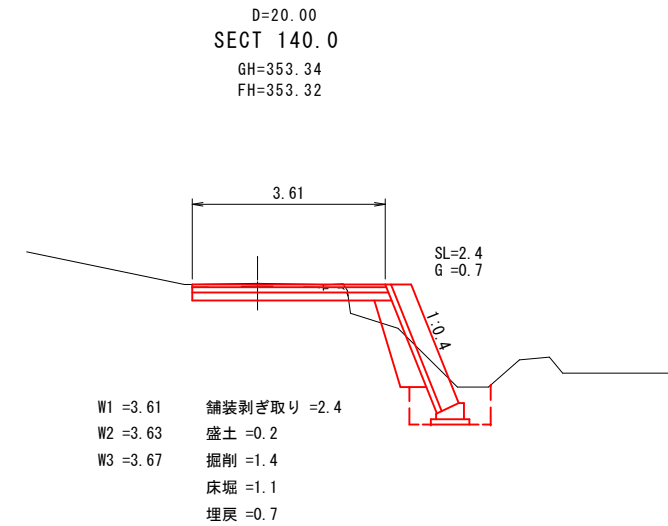


DL=350.00

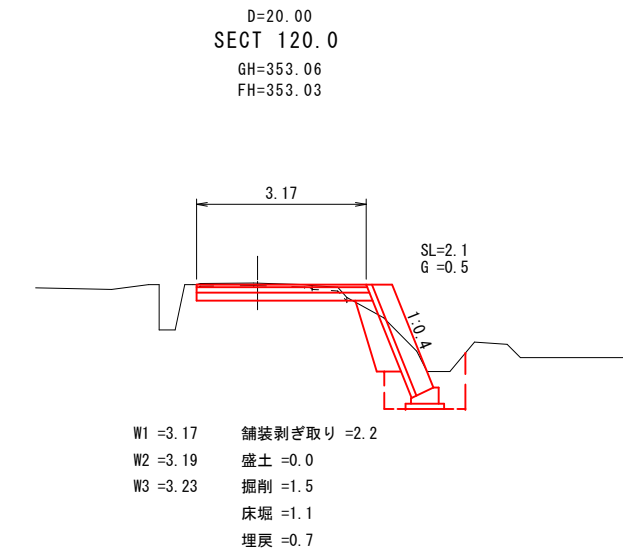


DL=350.00

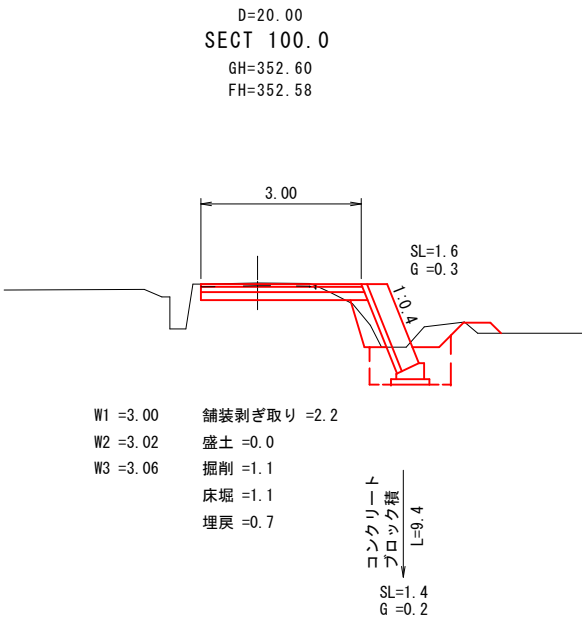

DL=350.00

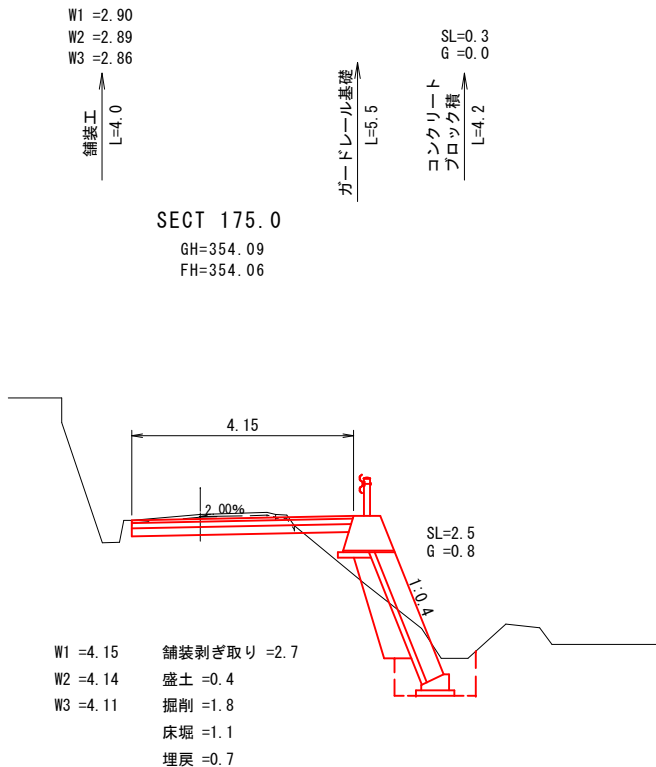

DL=350.00

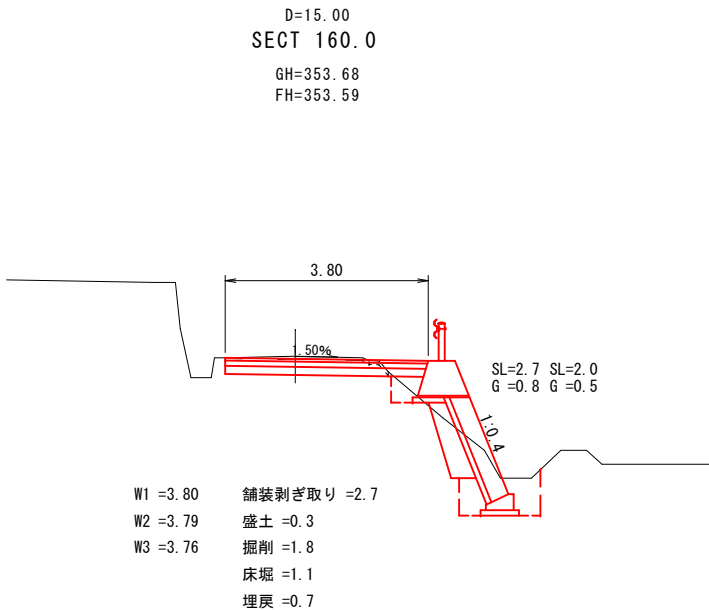

町道 西川2号線
世羅郡世羅町本郷

工事名	道路維持修繕工事			
図面名	横断図			
年月日	令和5年 8月 1日			
縮尺	別記	図面番号	2	/ 2
会社名	久保測量株式会社			
事業者名	世羅町			