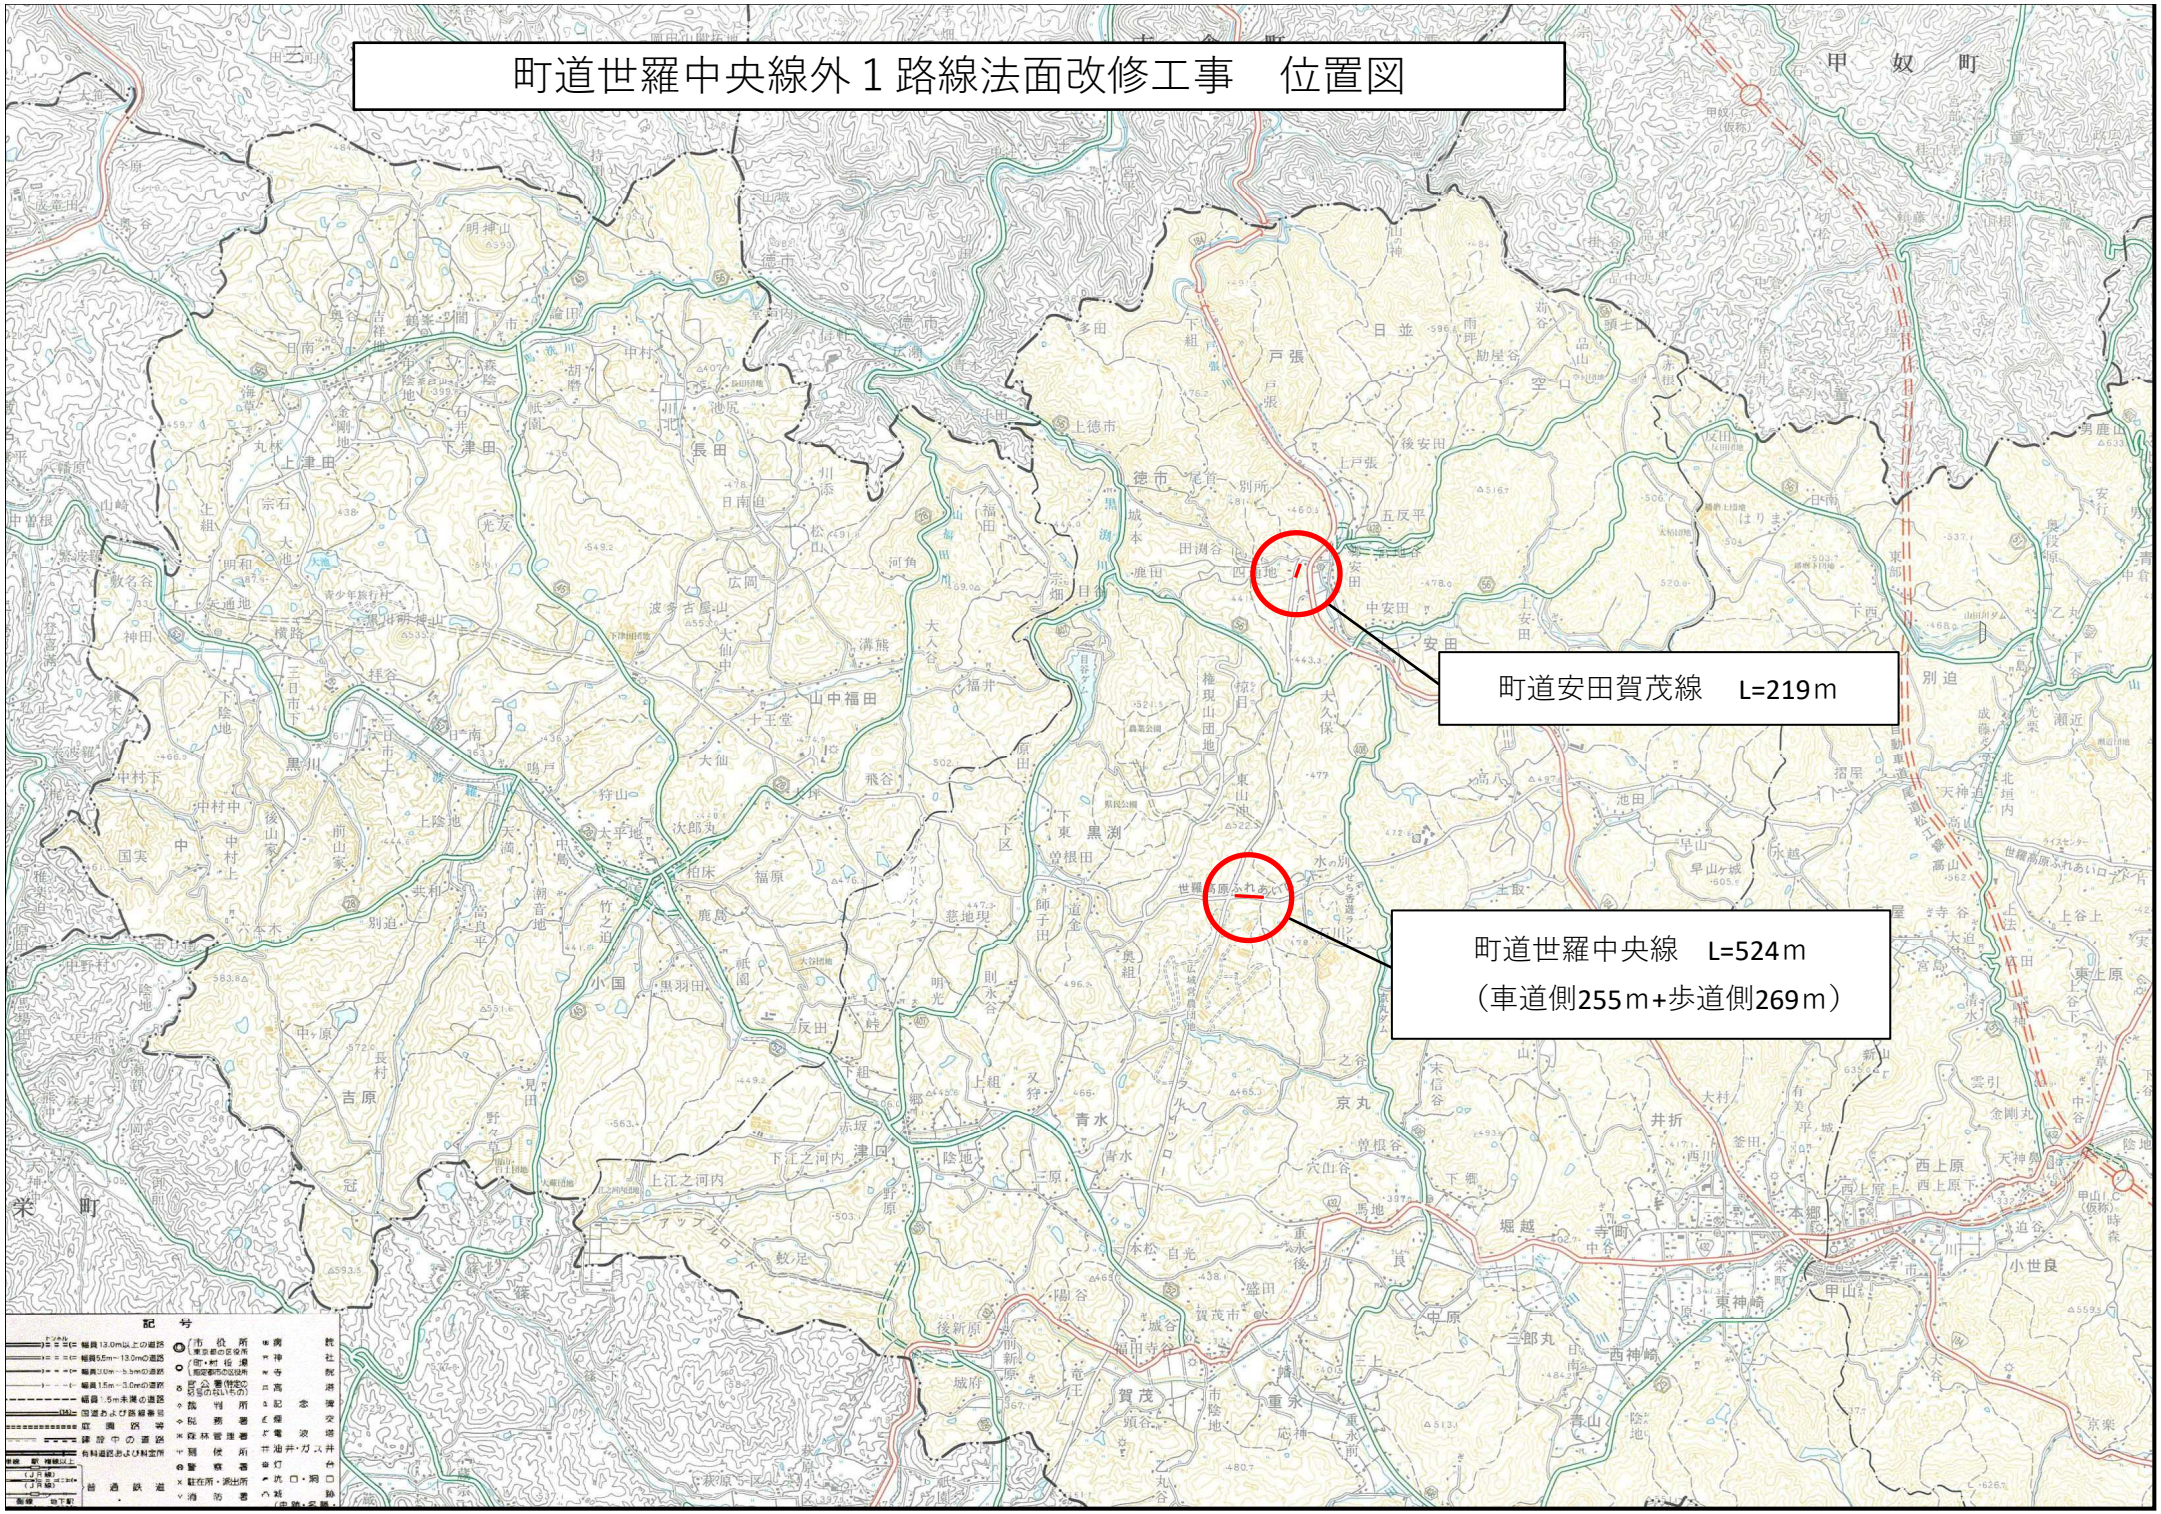町道世羅中央線外１路線法面改修工事　位置図