
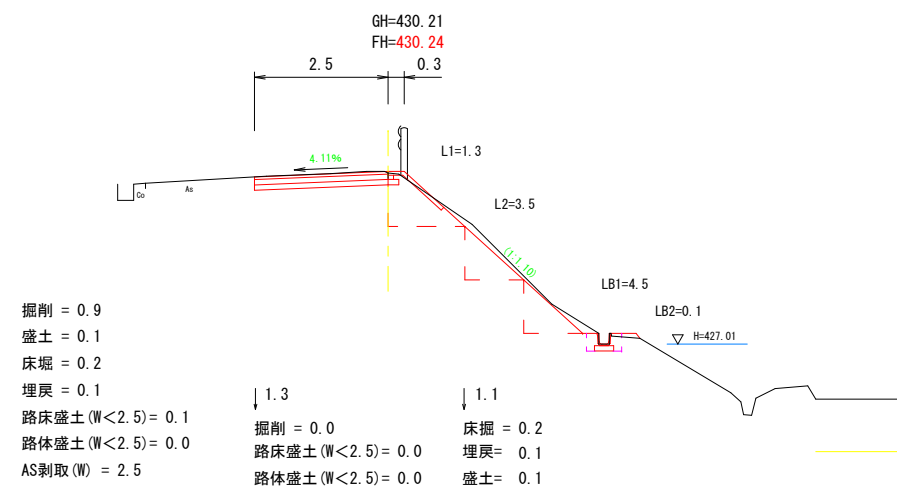



## SECT 20

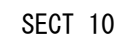


町道行貞末信線  
世羅郡世羅町寺町

工事名	道路改修工事		
図面名	設 計 図		
年月日	令和 7年 8月 18日		
縮尺	別 記	図面番号	1 / 2
会社名	有限会社 オーミ測量		
事業者名	世羅町		


展開図 1 : 1 0 0

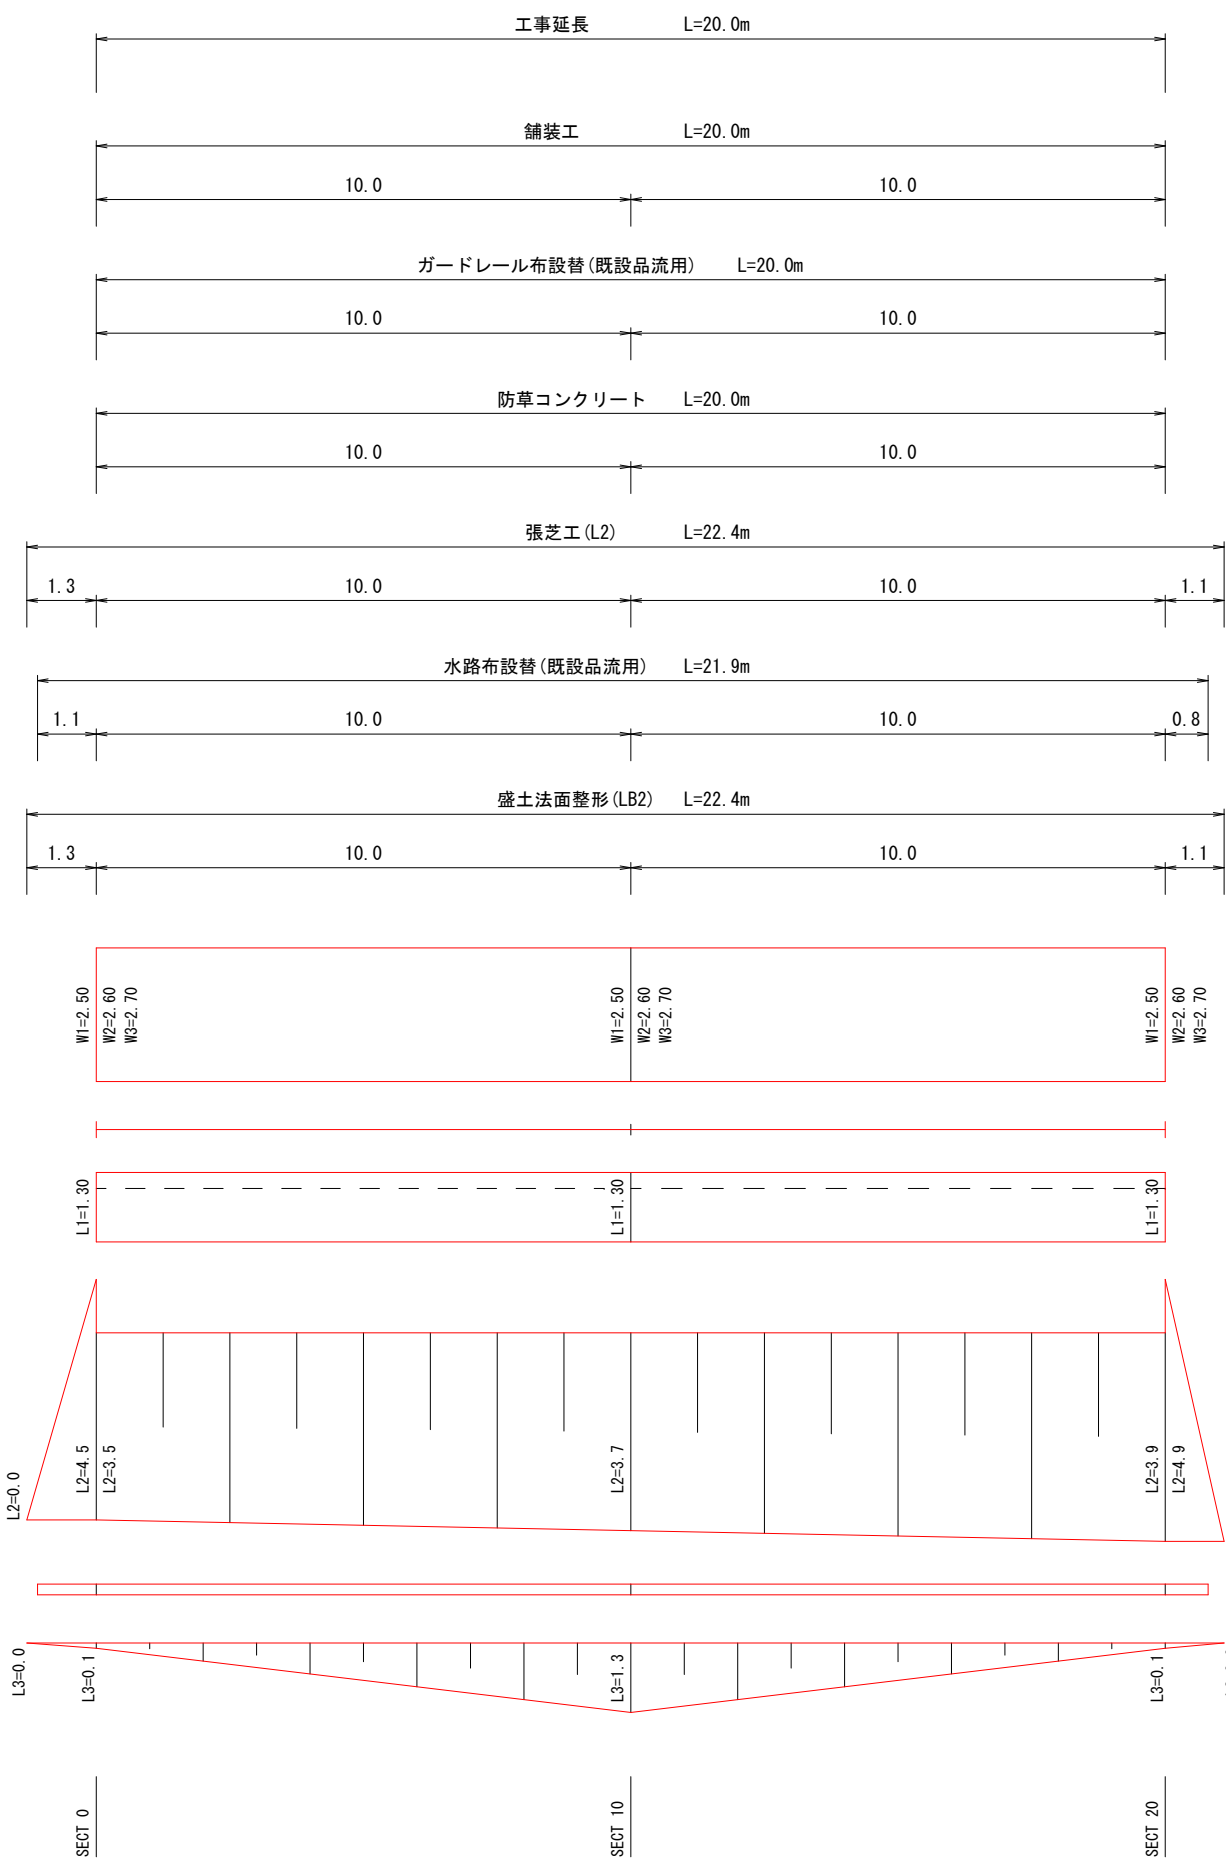

構 造 図 図示

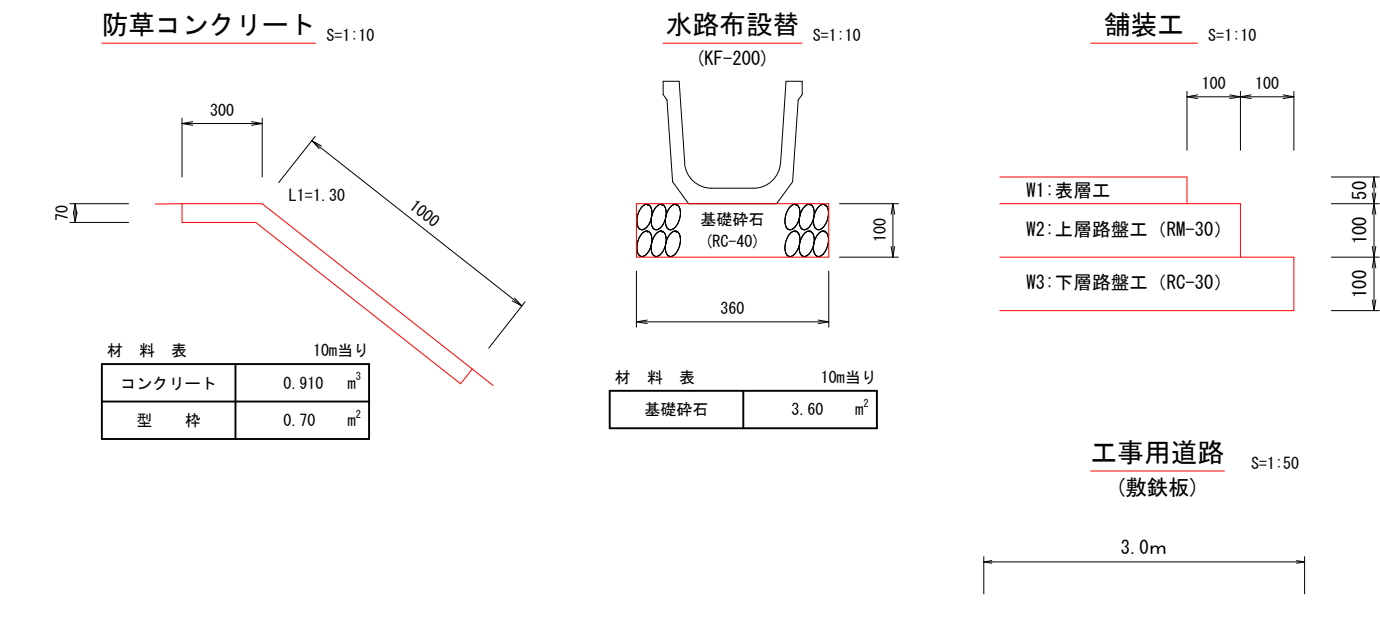

展開図② 1 : 1 0 0

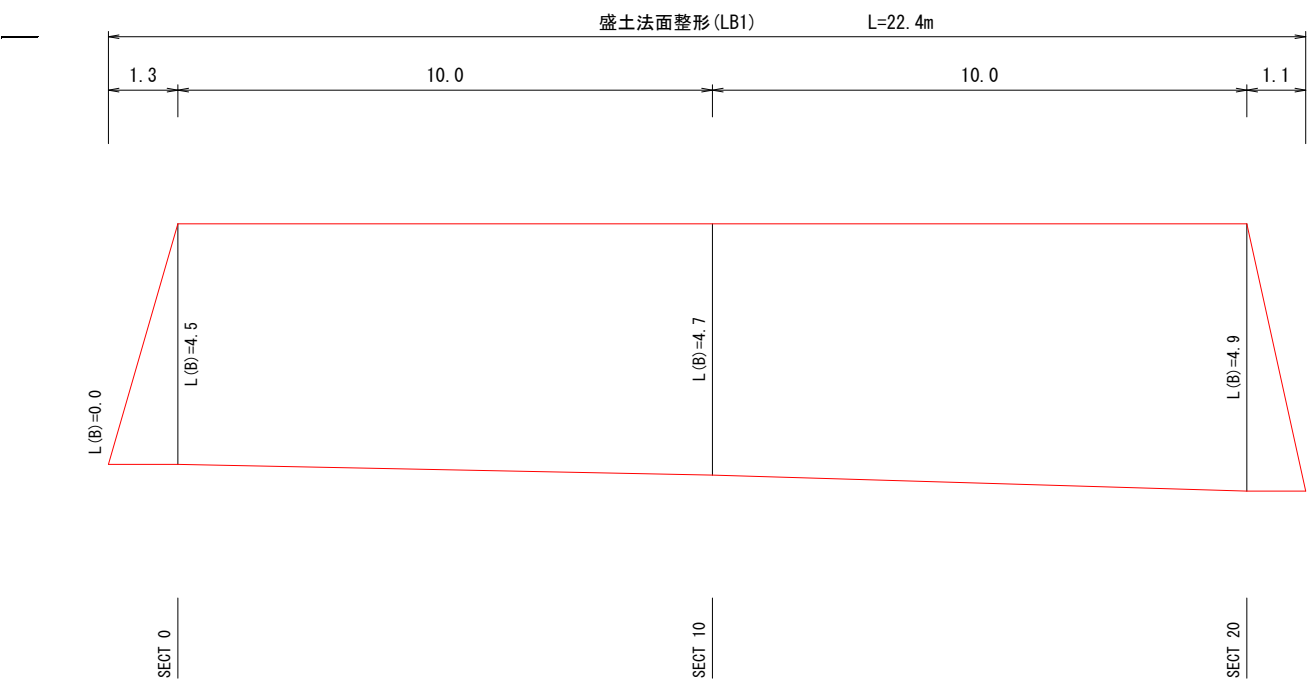

町道行貞末信線 世羅郡世羅町寺町				
工事名	道路改修工事			
図面名	設 計 図			
年月日	令和 7年 8月 18日			
縮尺	別 記	図面番号	2 / 2	
会社名	有限会社 オーミ測量			
事業者名	世羅町			