


町道行貞末信線水路改修工事

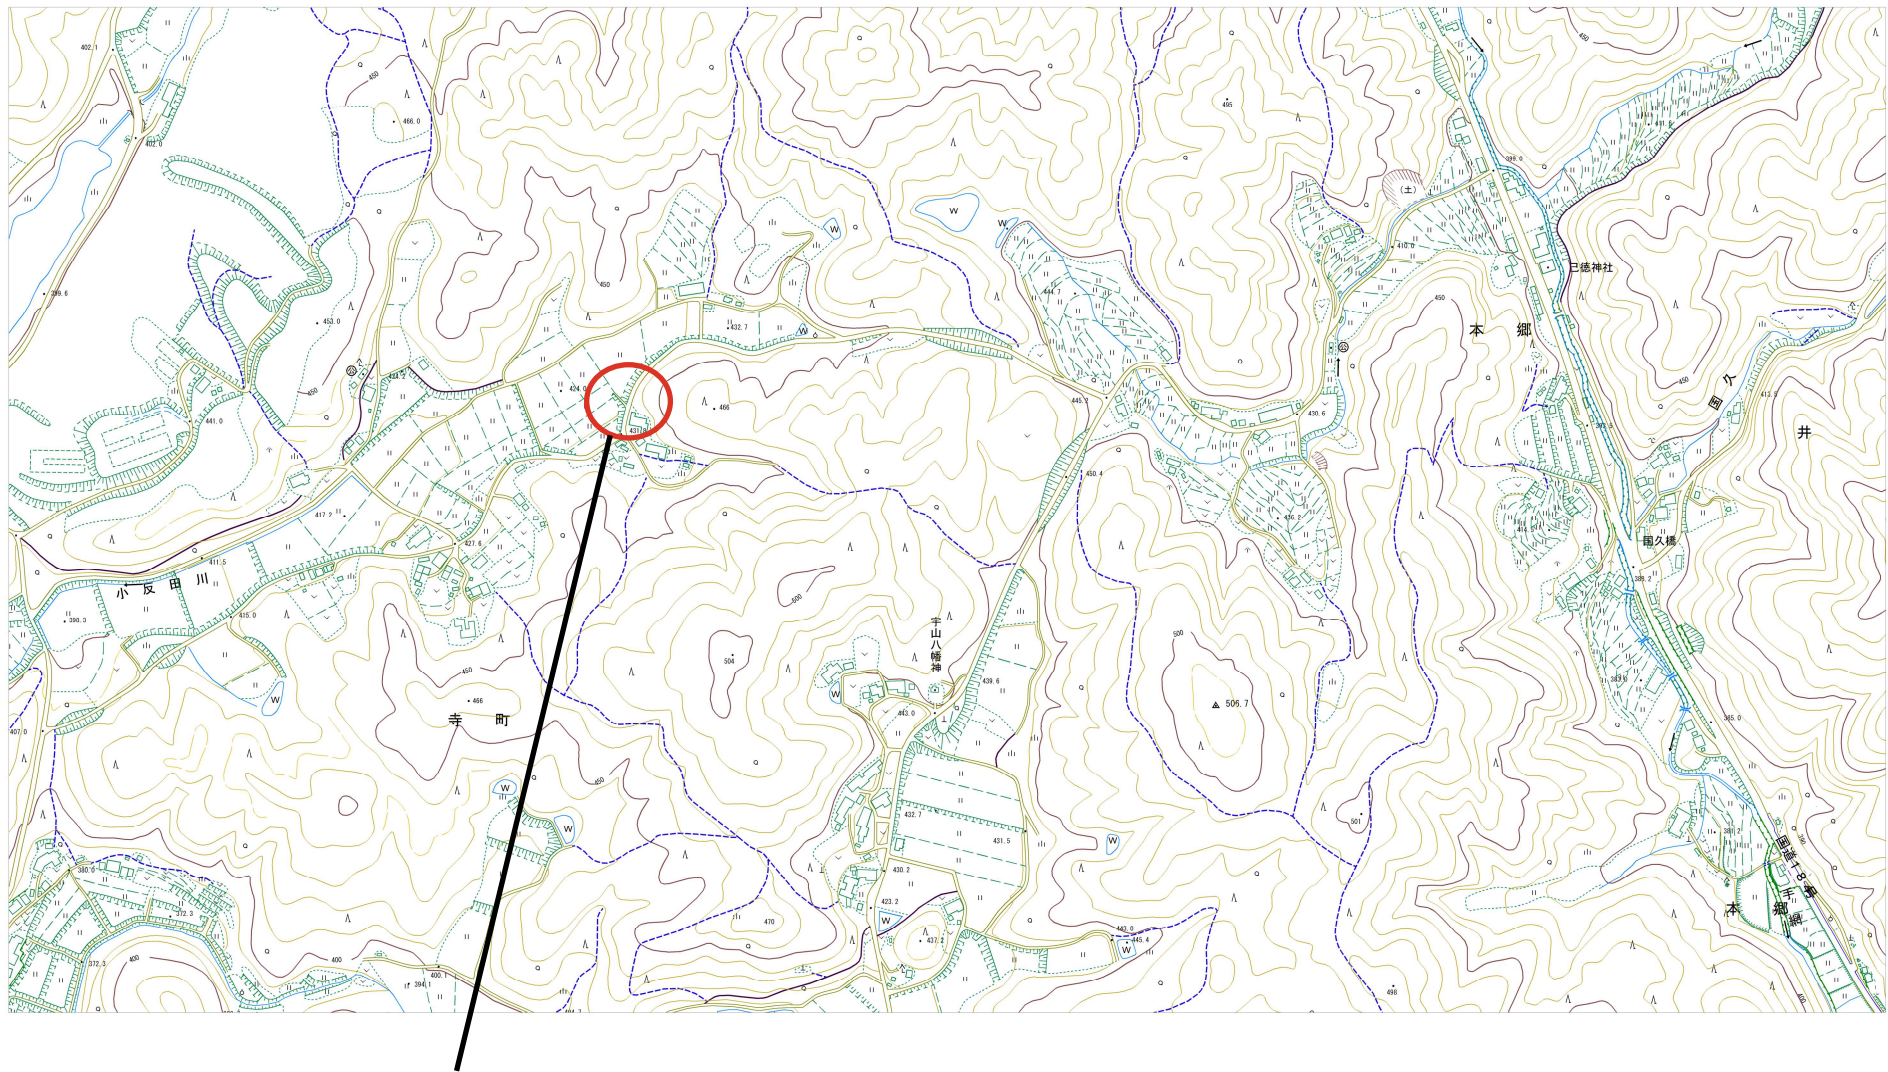

水路改修L=22m

1:10000