



県道徳市津口線 平面図N0.1

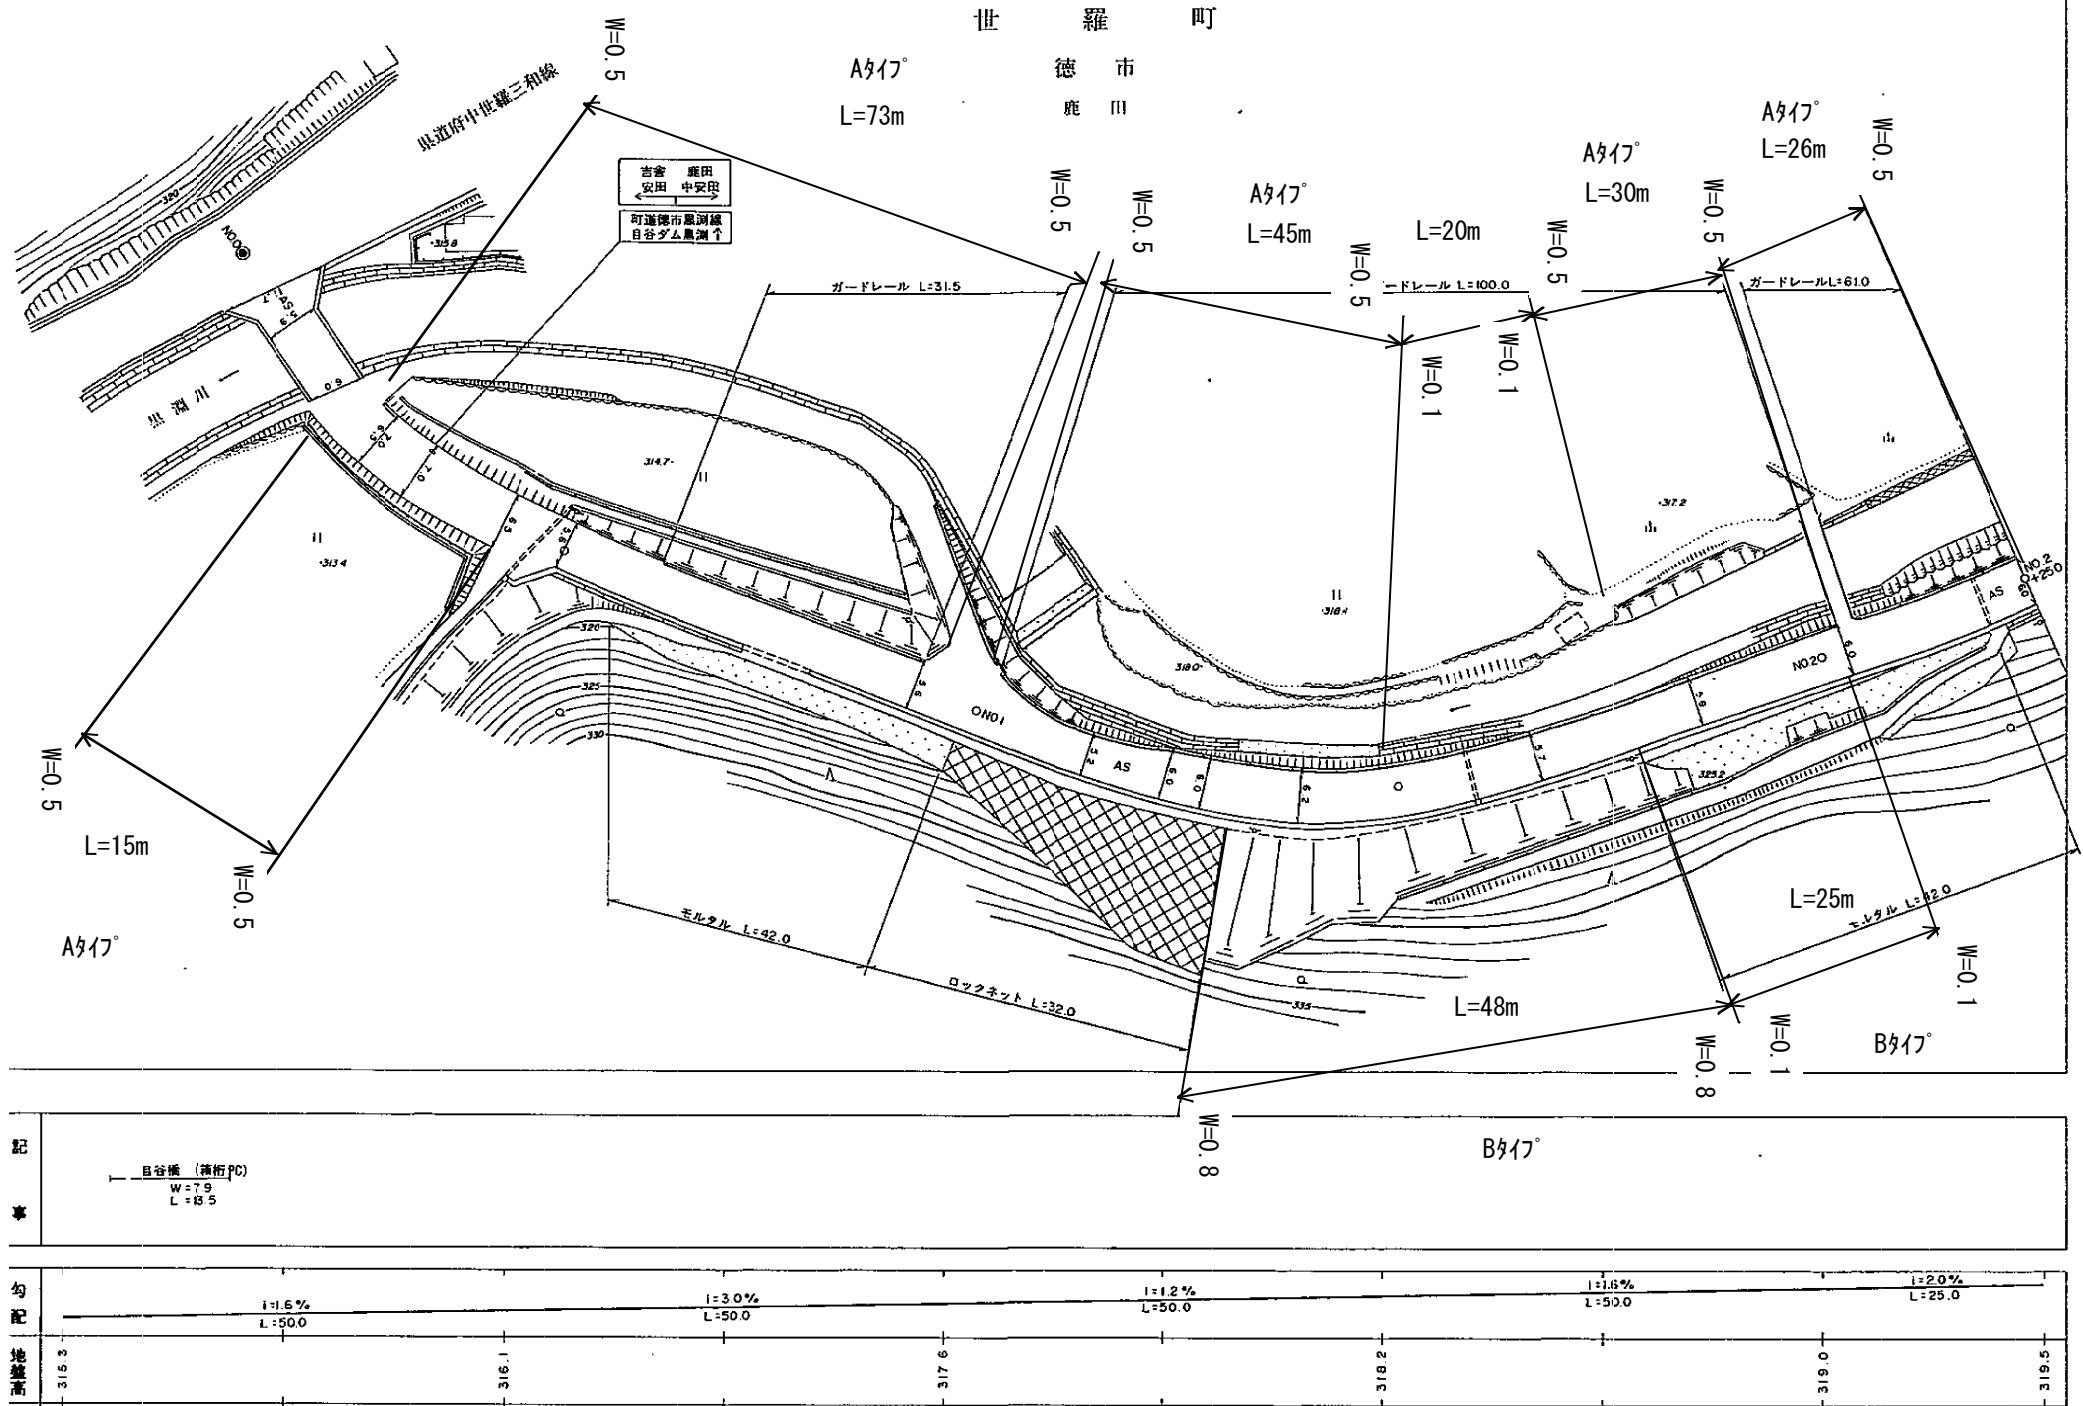



Aタイプ°

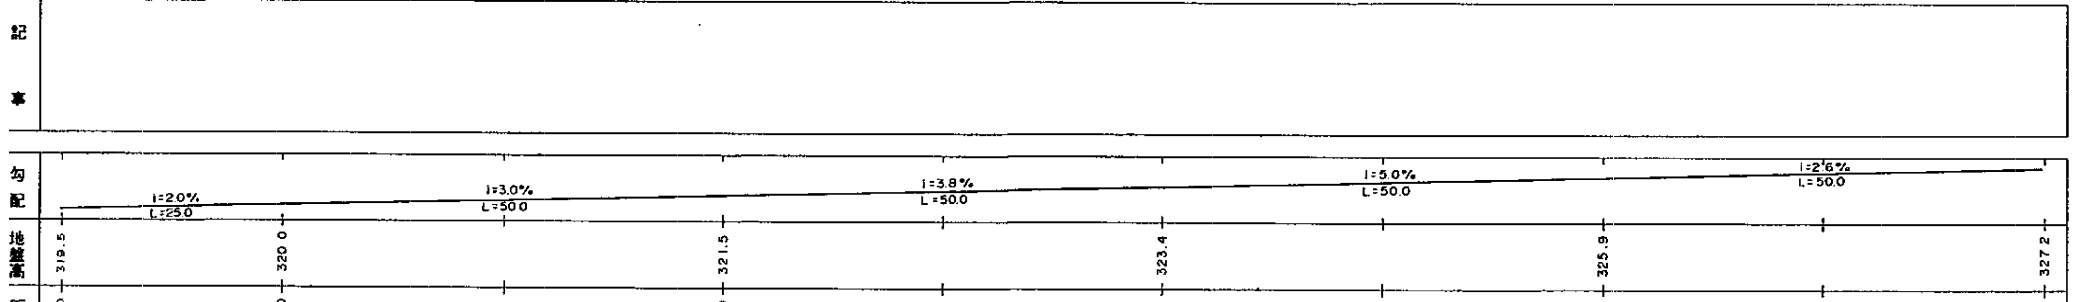

県道徳市津口線 平面図N0.3

世 羅 町

徳 市
目 谷

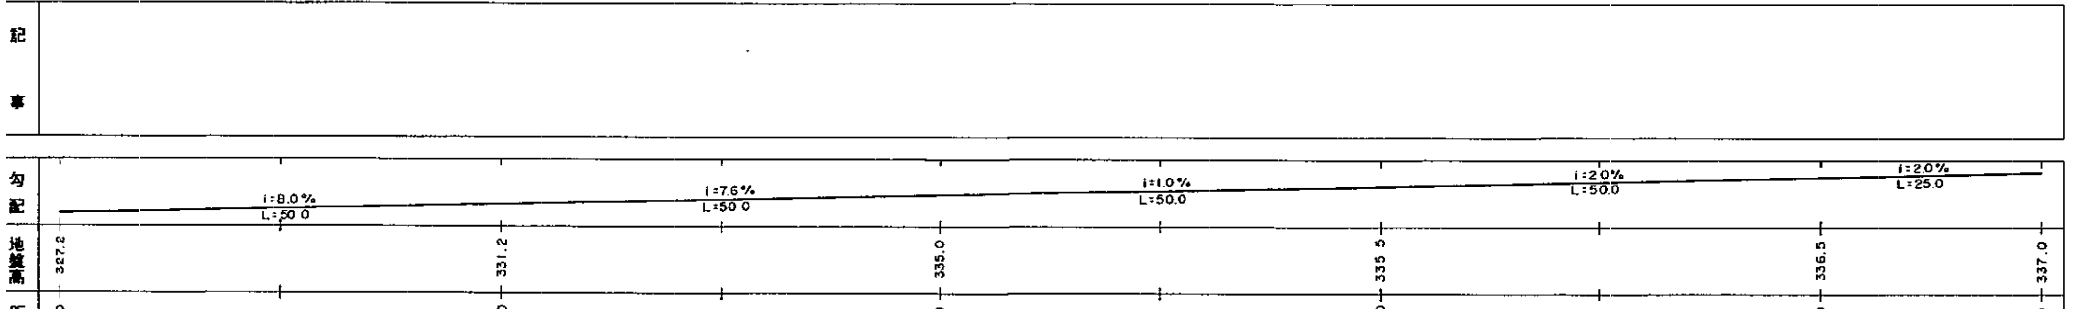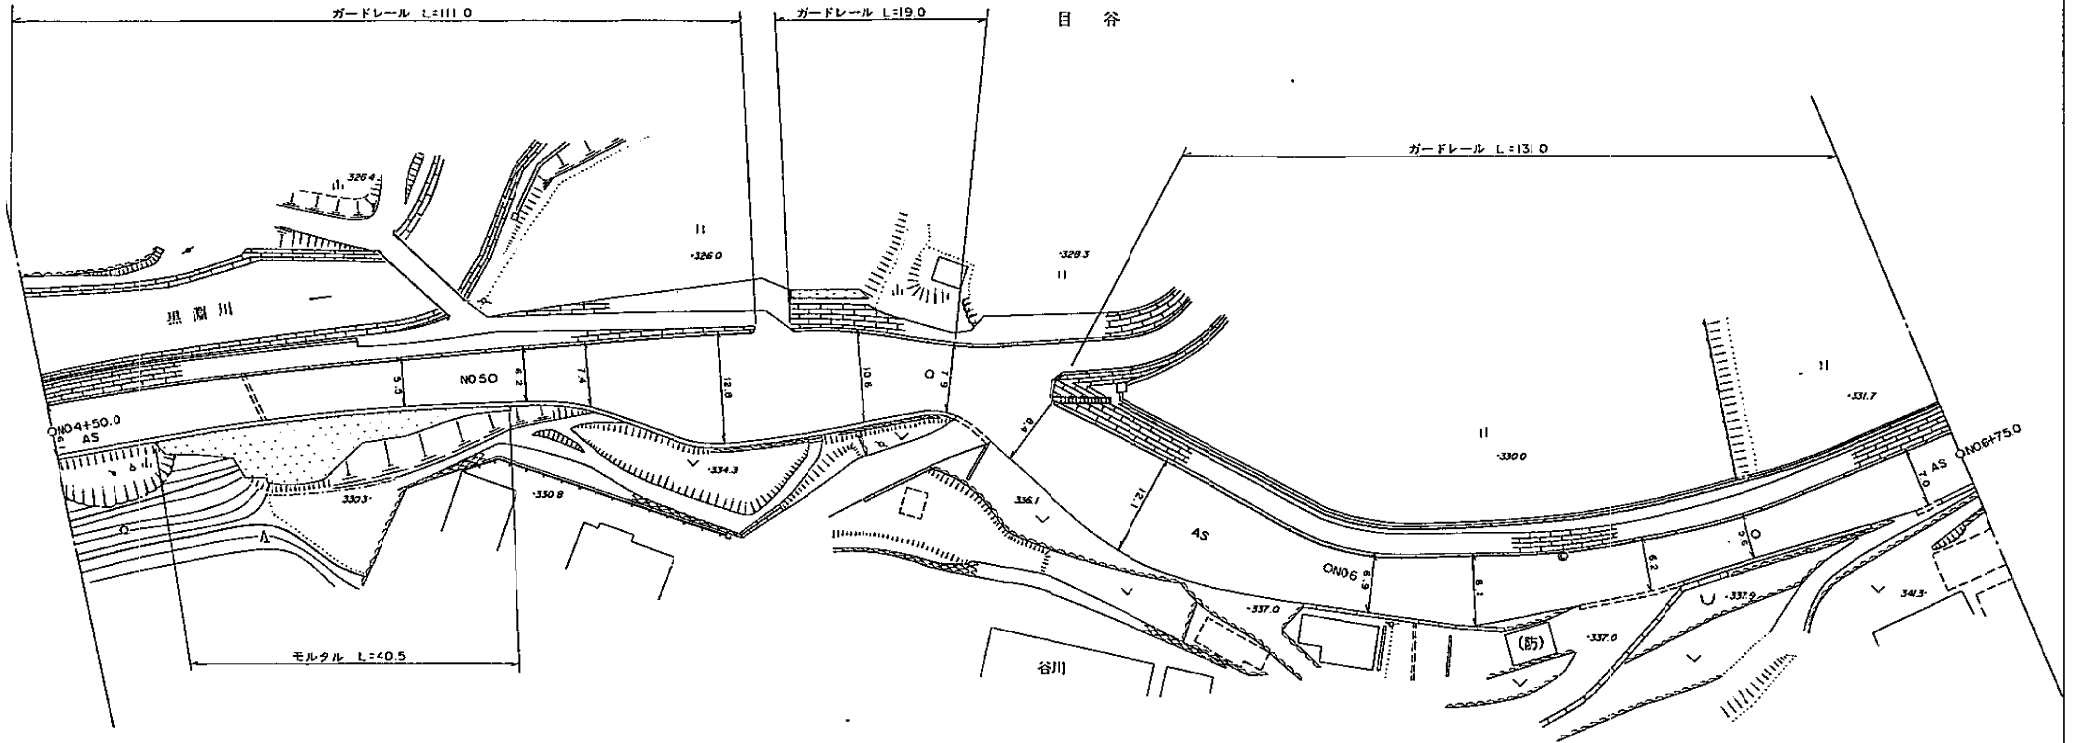


県道徳市津口線 平面図N0.4

世 羅 町


徳 市

目 谷

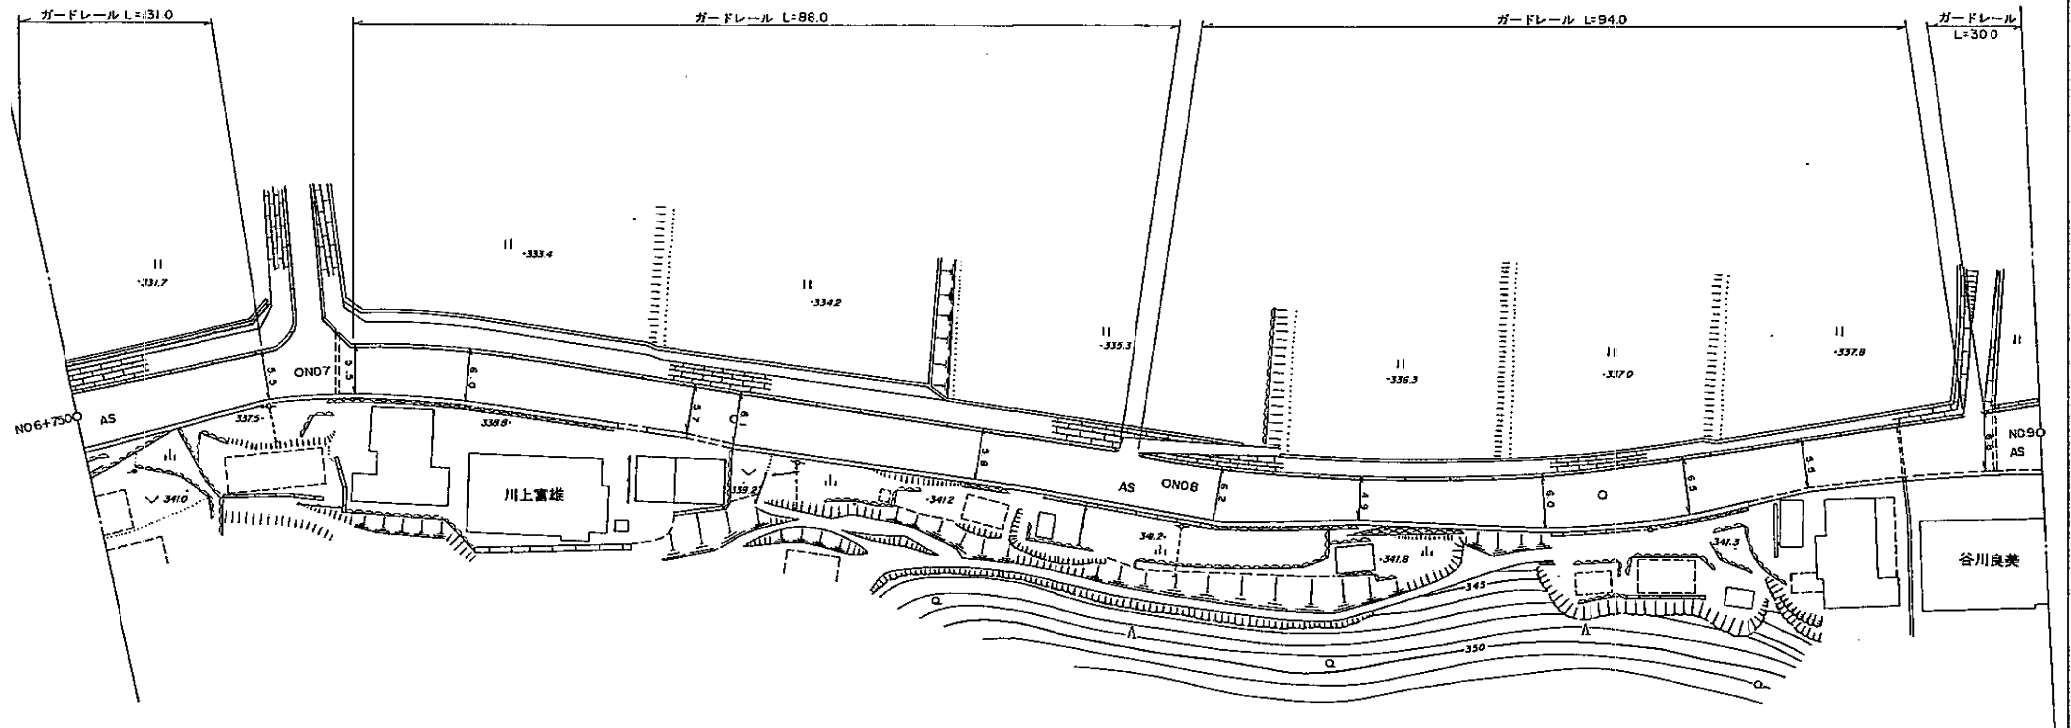

記
事


勾
配
地
盤
高

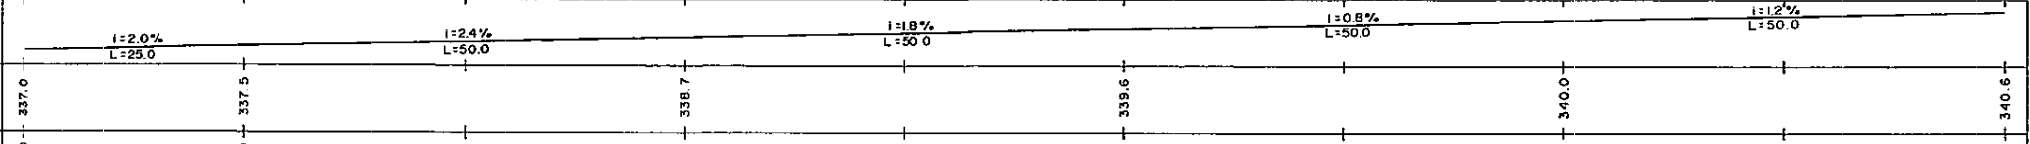

県道徳市津口線 平面図N0. 6



世 羅 町

徳 市
目 谷

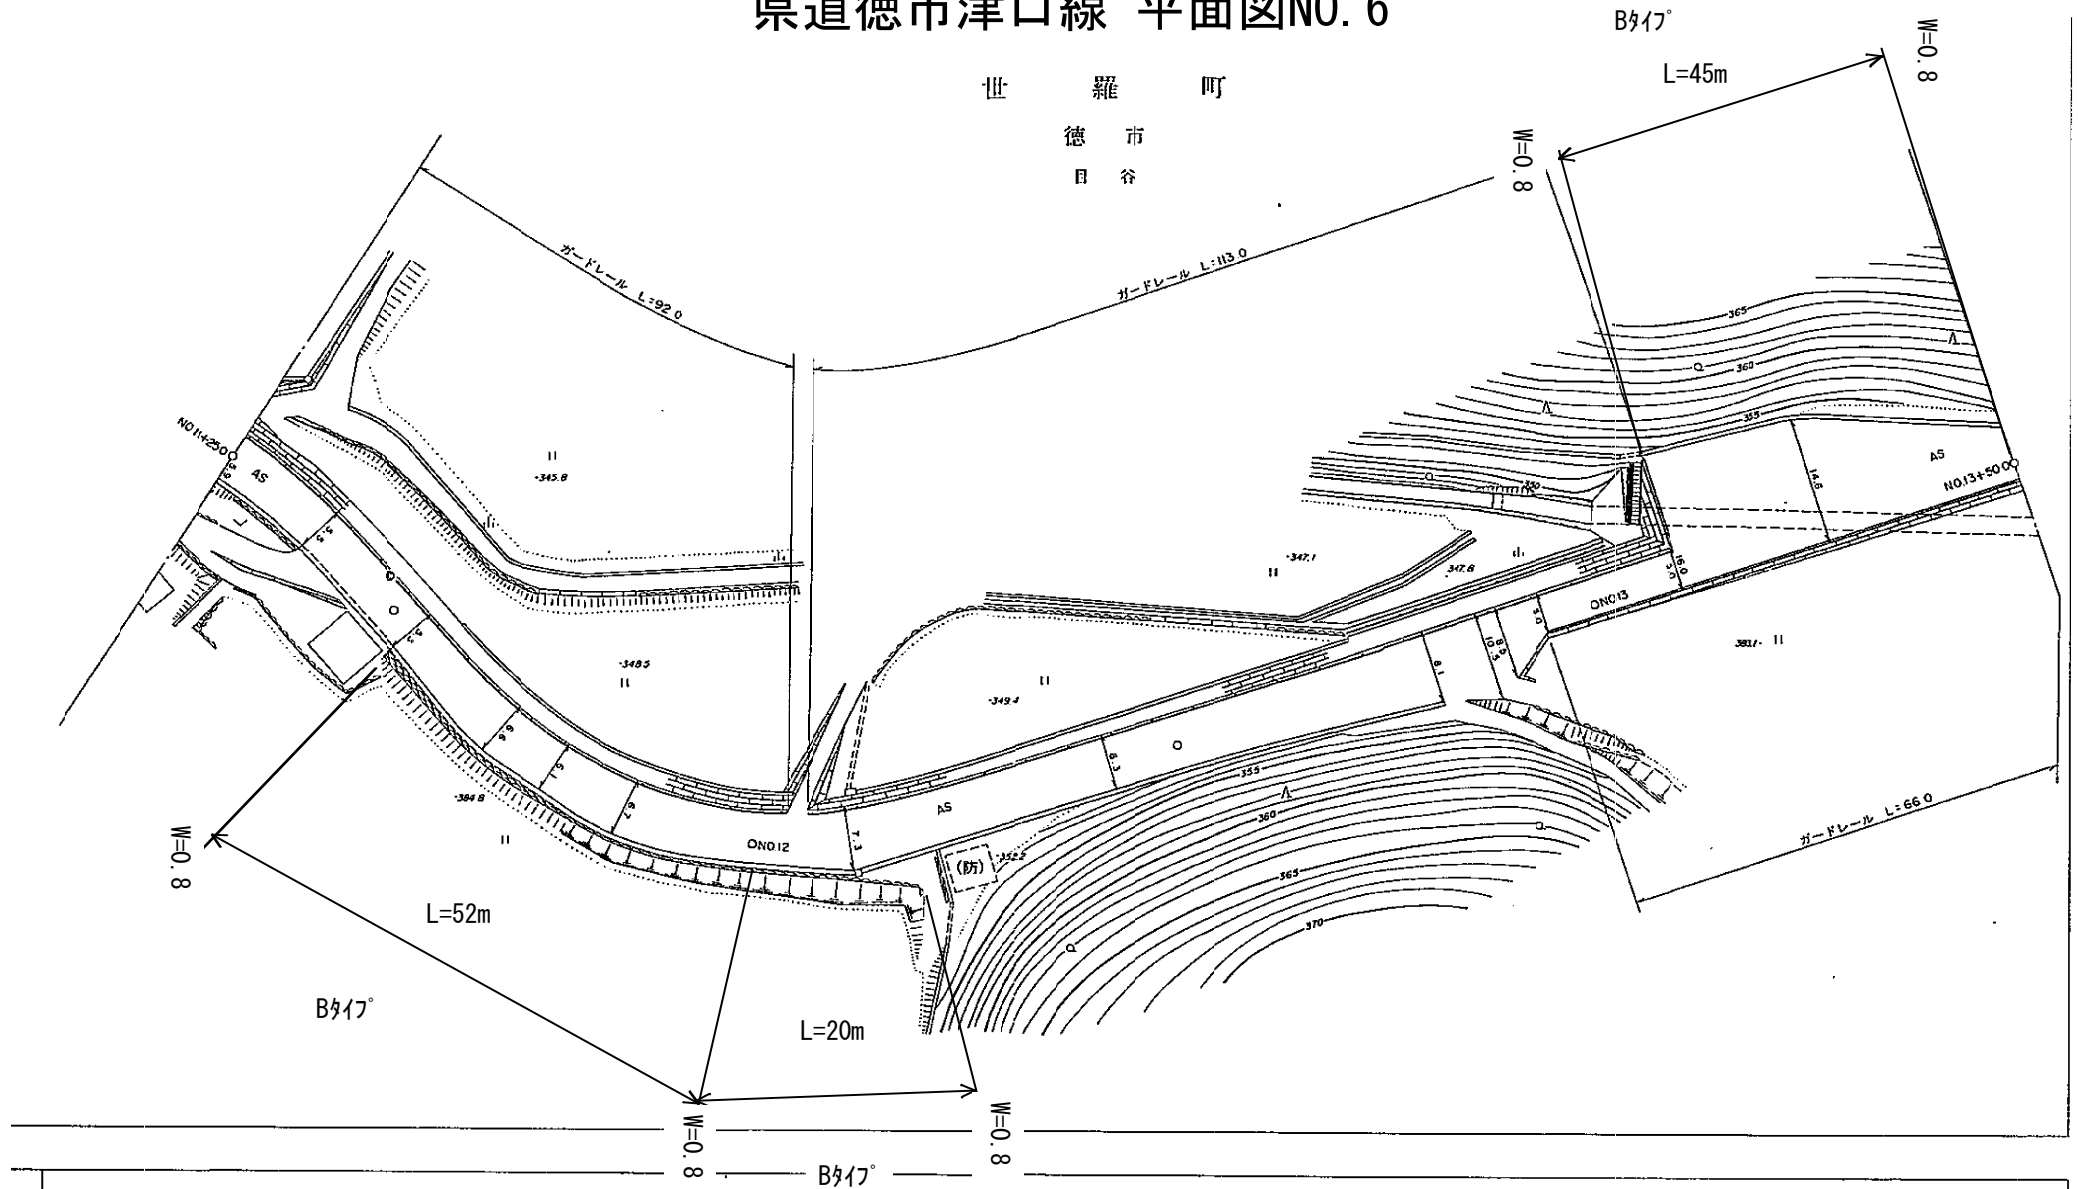


記	
事	
勾配	<div>1=0.8%</div> <div>L=25.0</div> <div>1=0.8%</div> <div>L=50.0</div> <div>1=0.8%</div> <div>L=50.0</div> <div>1=2.6%</div> <div>L=50.0</div> <div>1=2.6%</div> <div>L=50.0</div>
地盤高	<div>351.2</div> <div>351.4</div> <div>351.6</div> <div>352.2</div> <div>353.5</div> <div>354.8</div>

県道徳市津口線 平面図N0.8

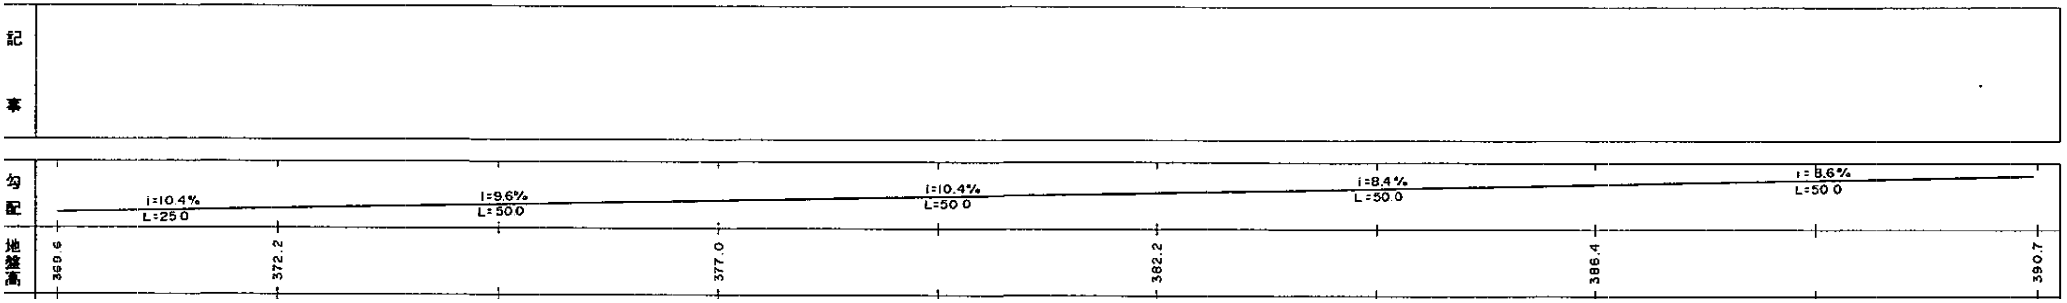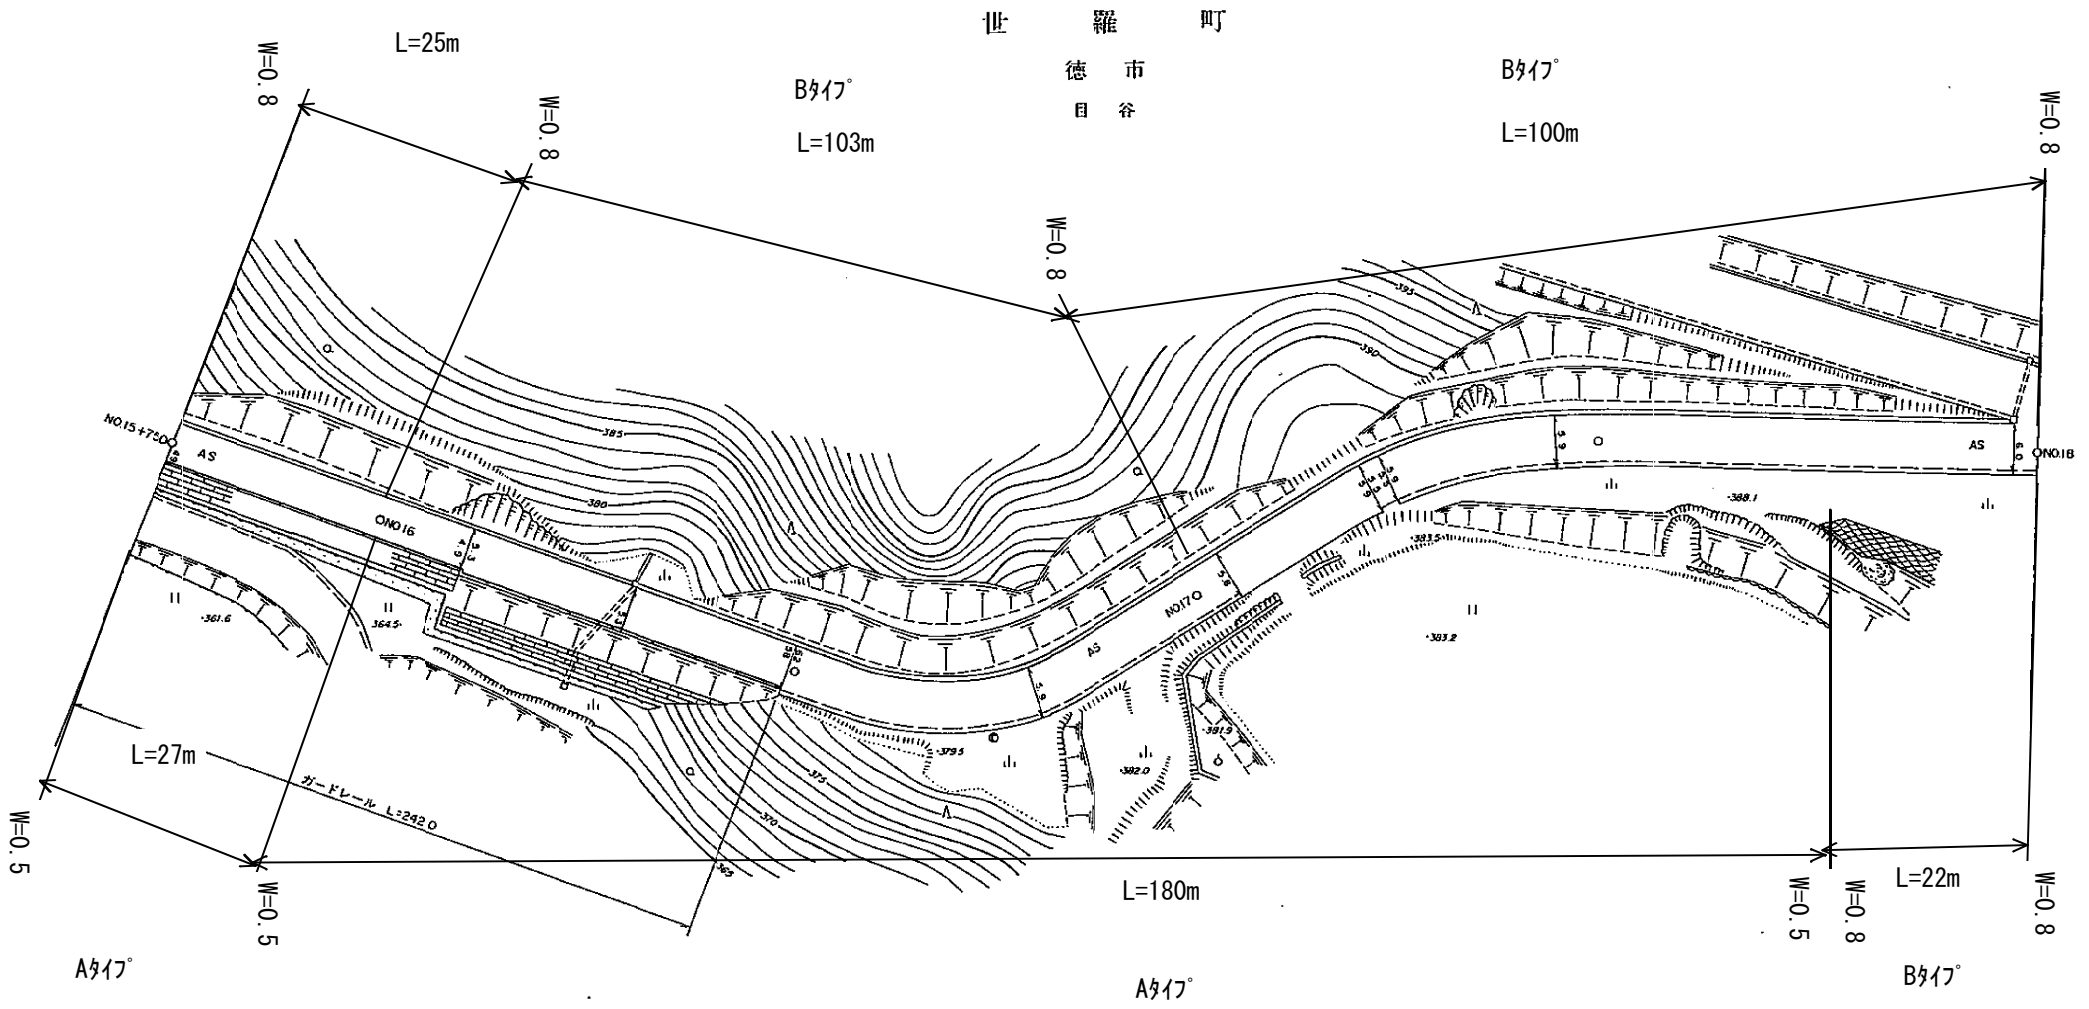

德市
目谷

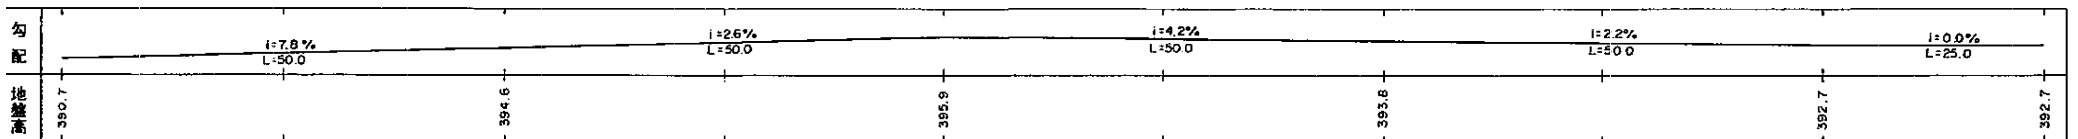


県道徳市津口線 平面図NO. 10

世 羅 町

徳 市
目 谷

Bタイプ


L=176m

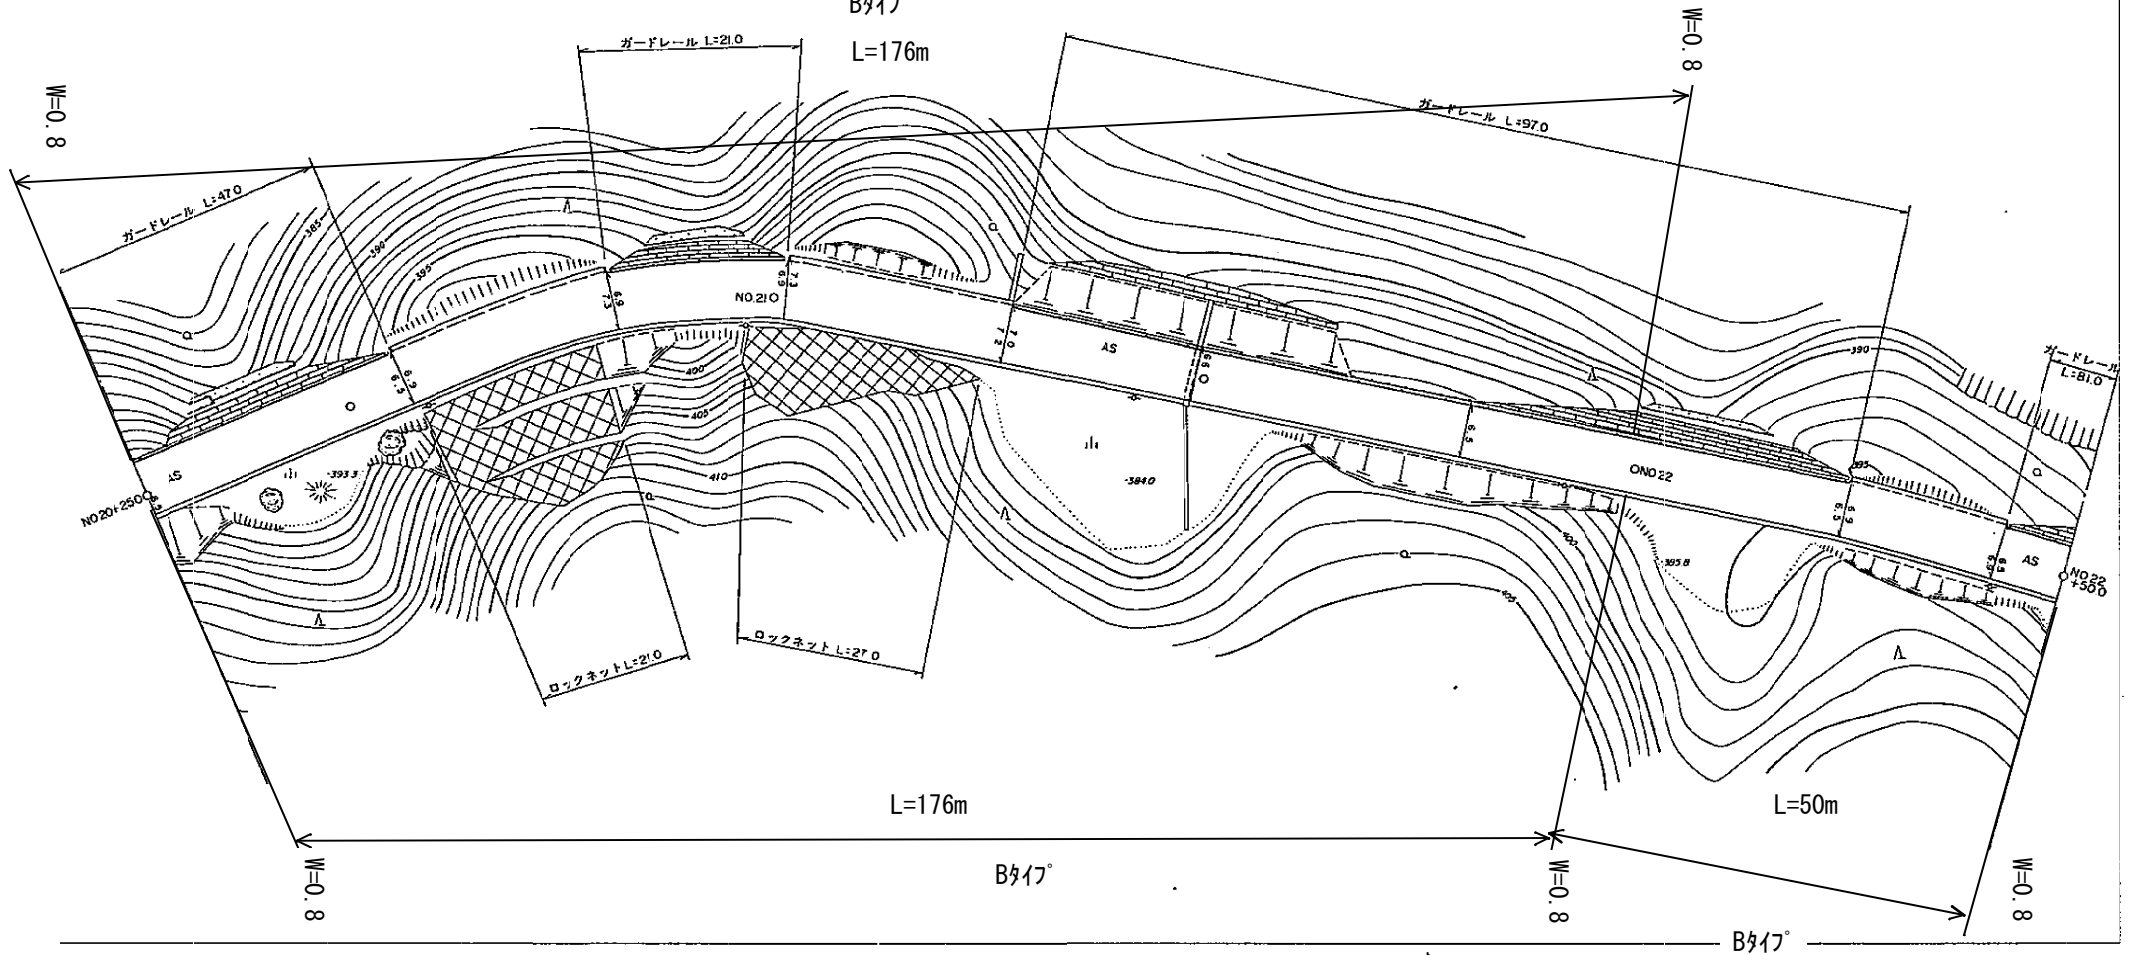


記
事

勾
配

地盤
高

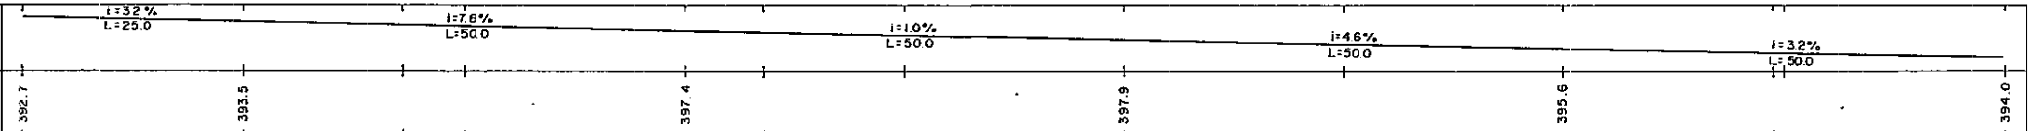

德市
目谷

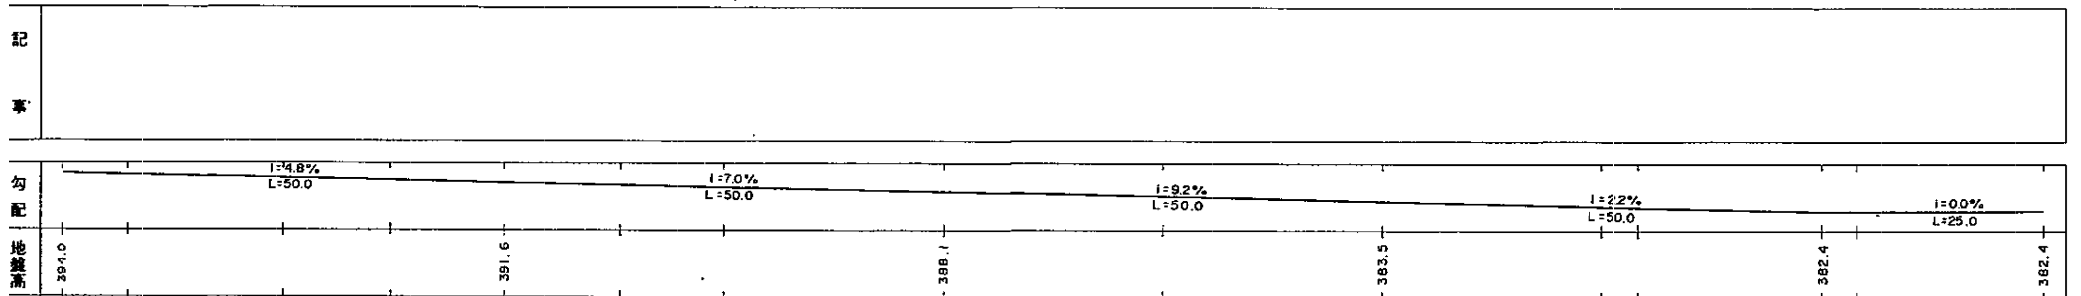


県道徳市津口線 平面図N0. 12

世 羅 町


徳 市
目 谷

黒 湖
原 田

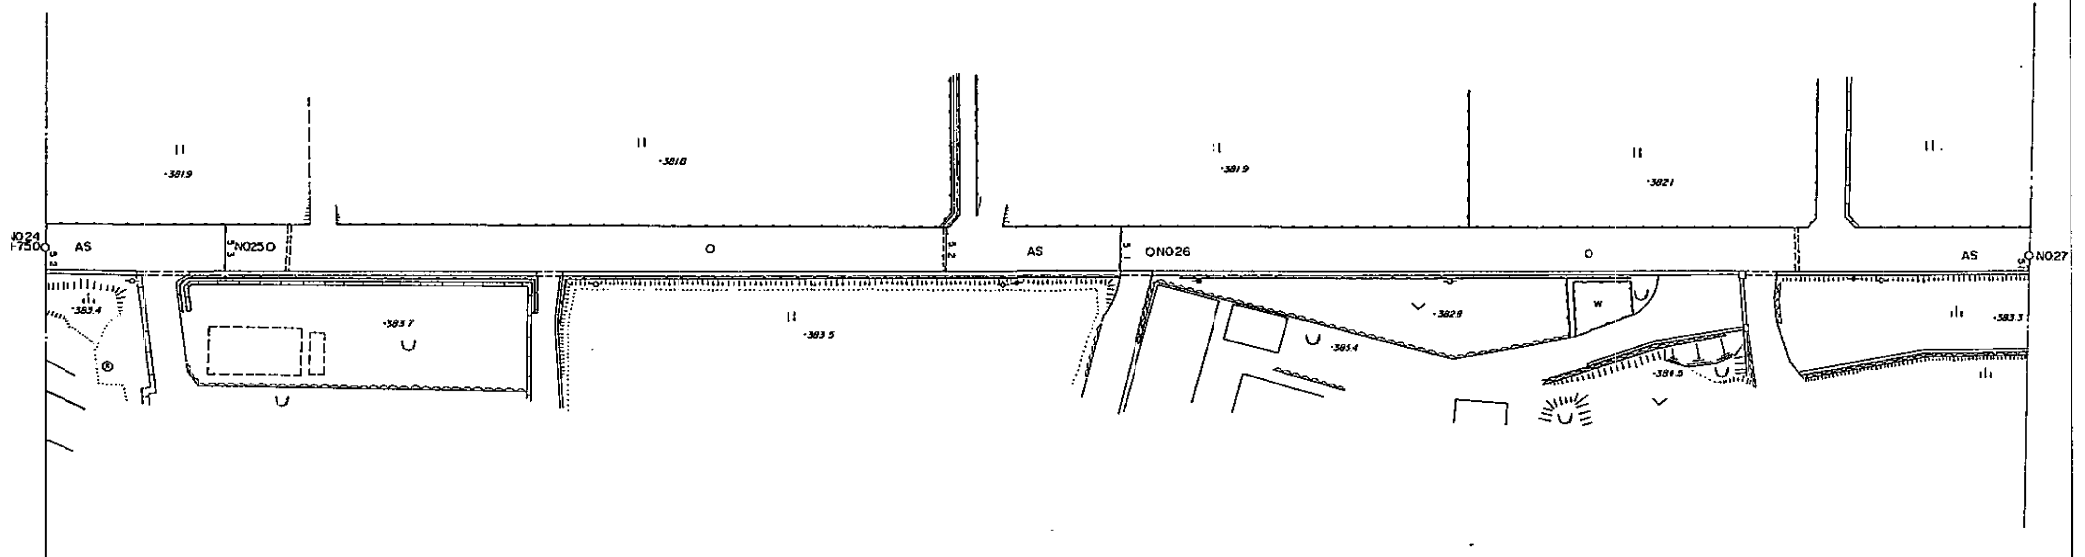



記
事

勾
配
地
盤
高


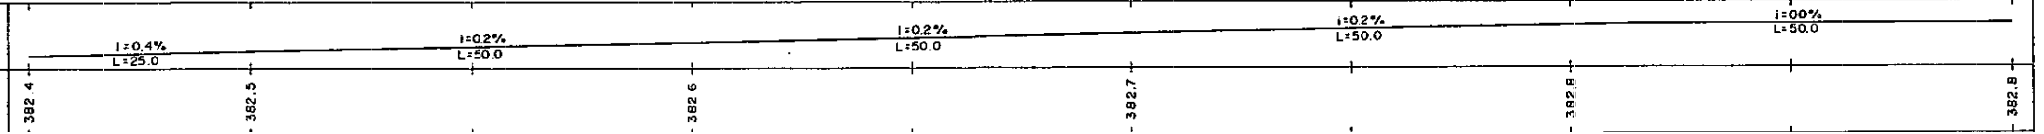


県道徳市津口線 平面図N0. 13

世 羅 町
黒 濁
原 田

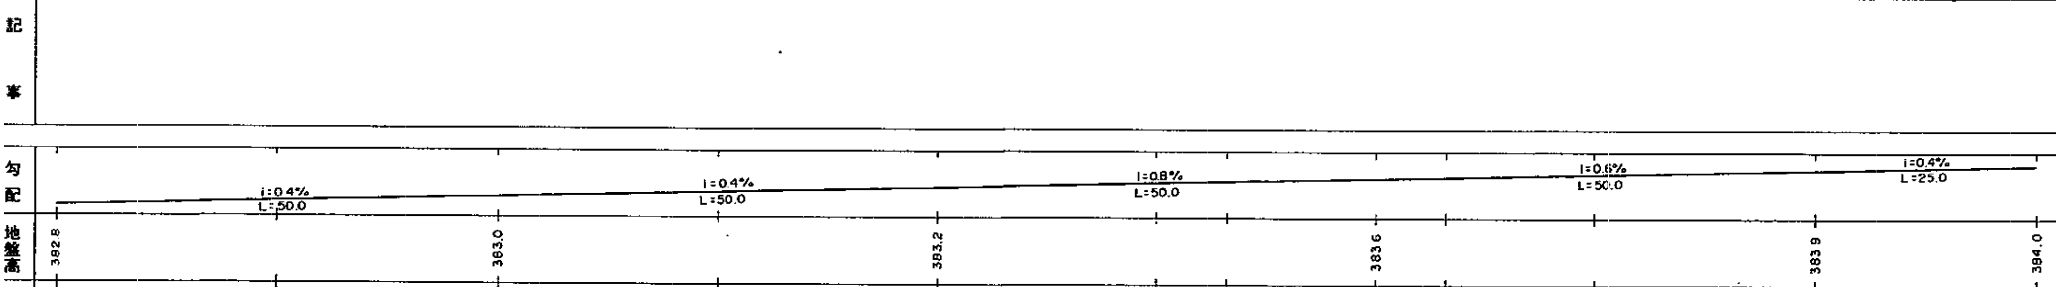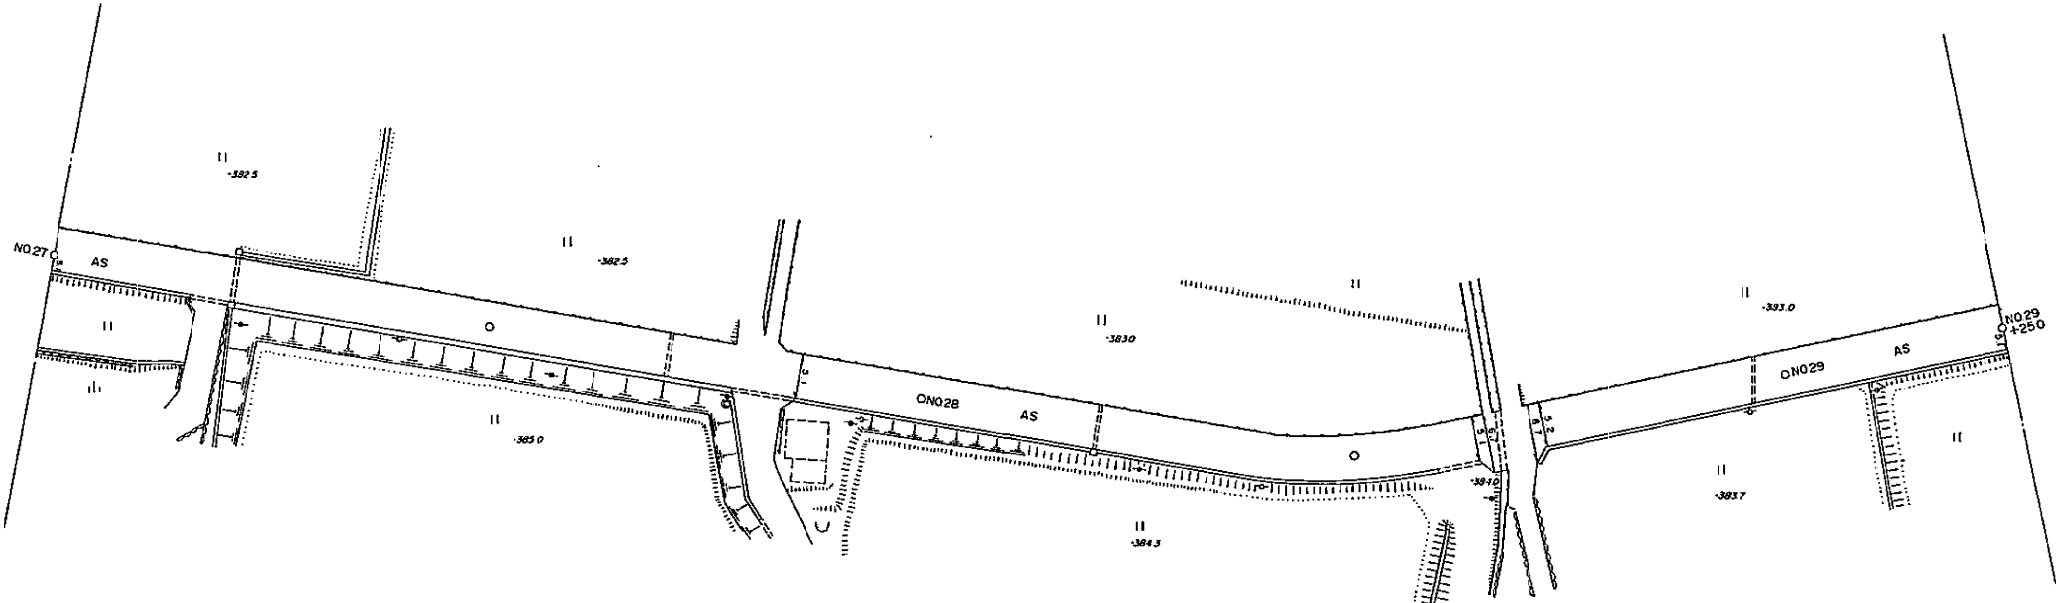

原 因

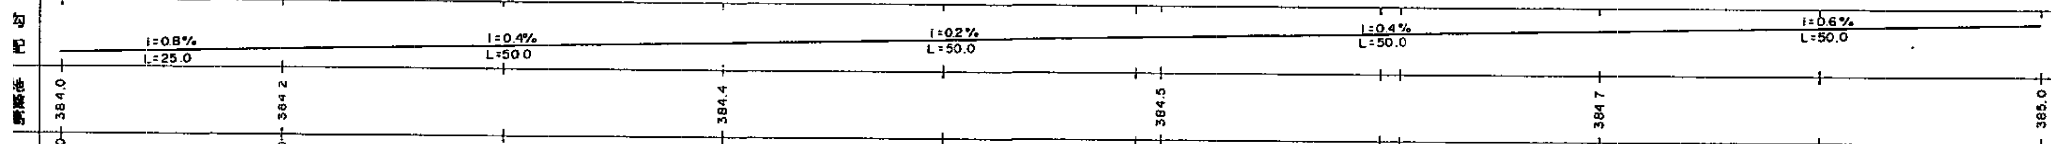
 


県道徳市津口線 平面図N0. 15

世 羅 町
黒 瀬

原 田

下 区

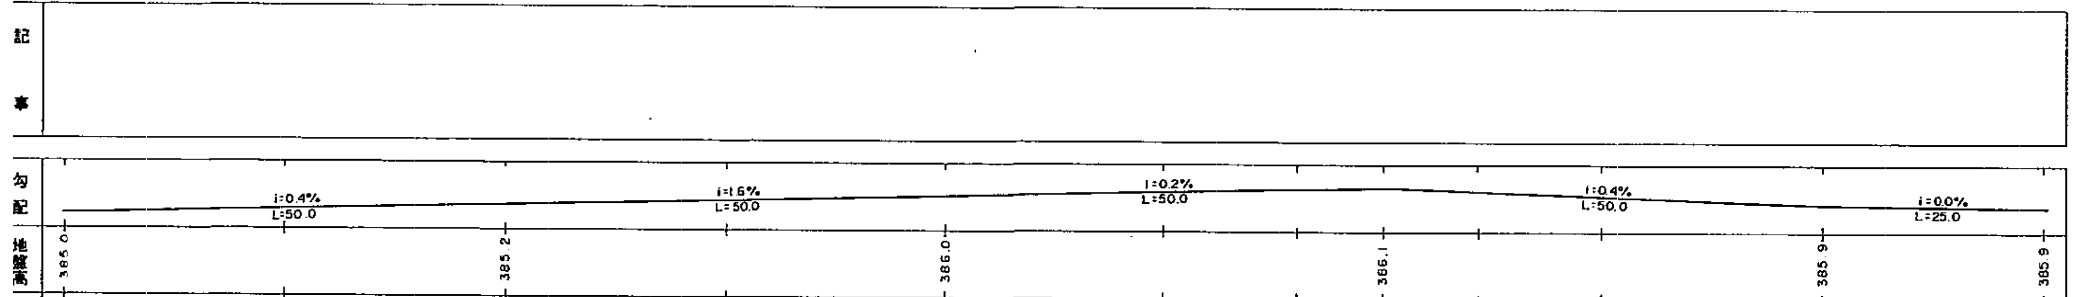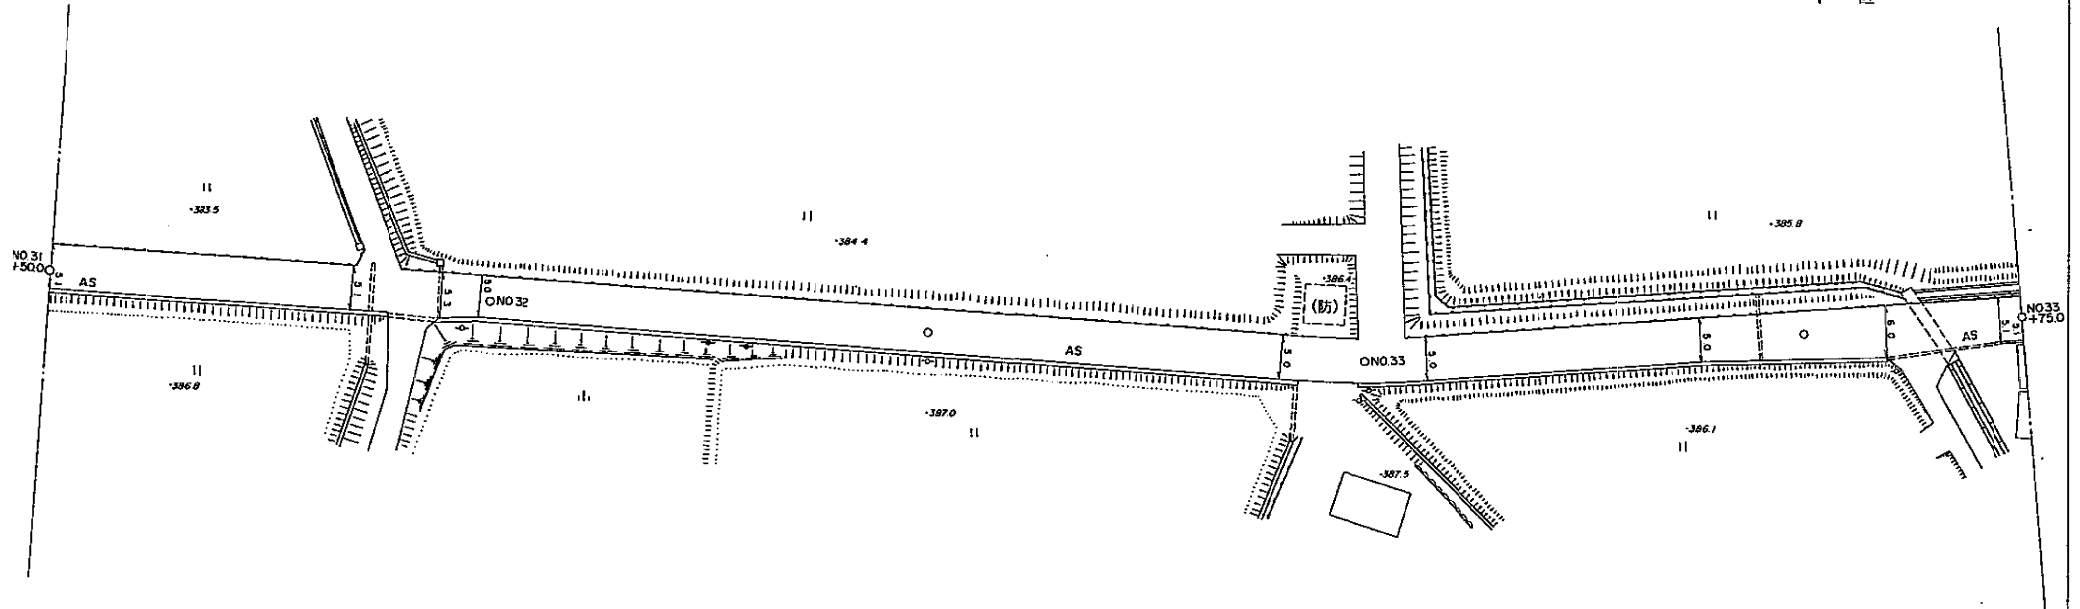


県道徳市津口線 平面図NO. 16

世 羅 町


黒 湖

下 区

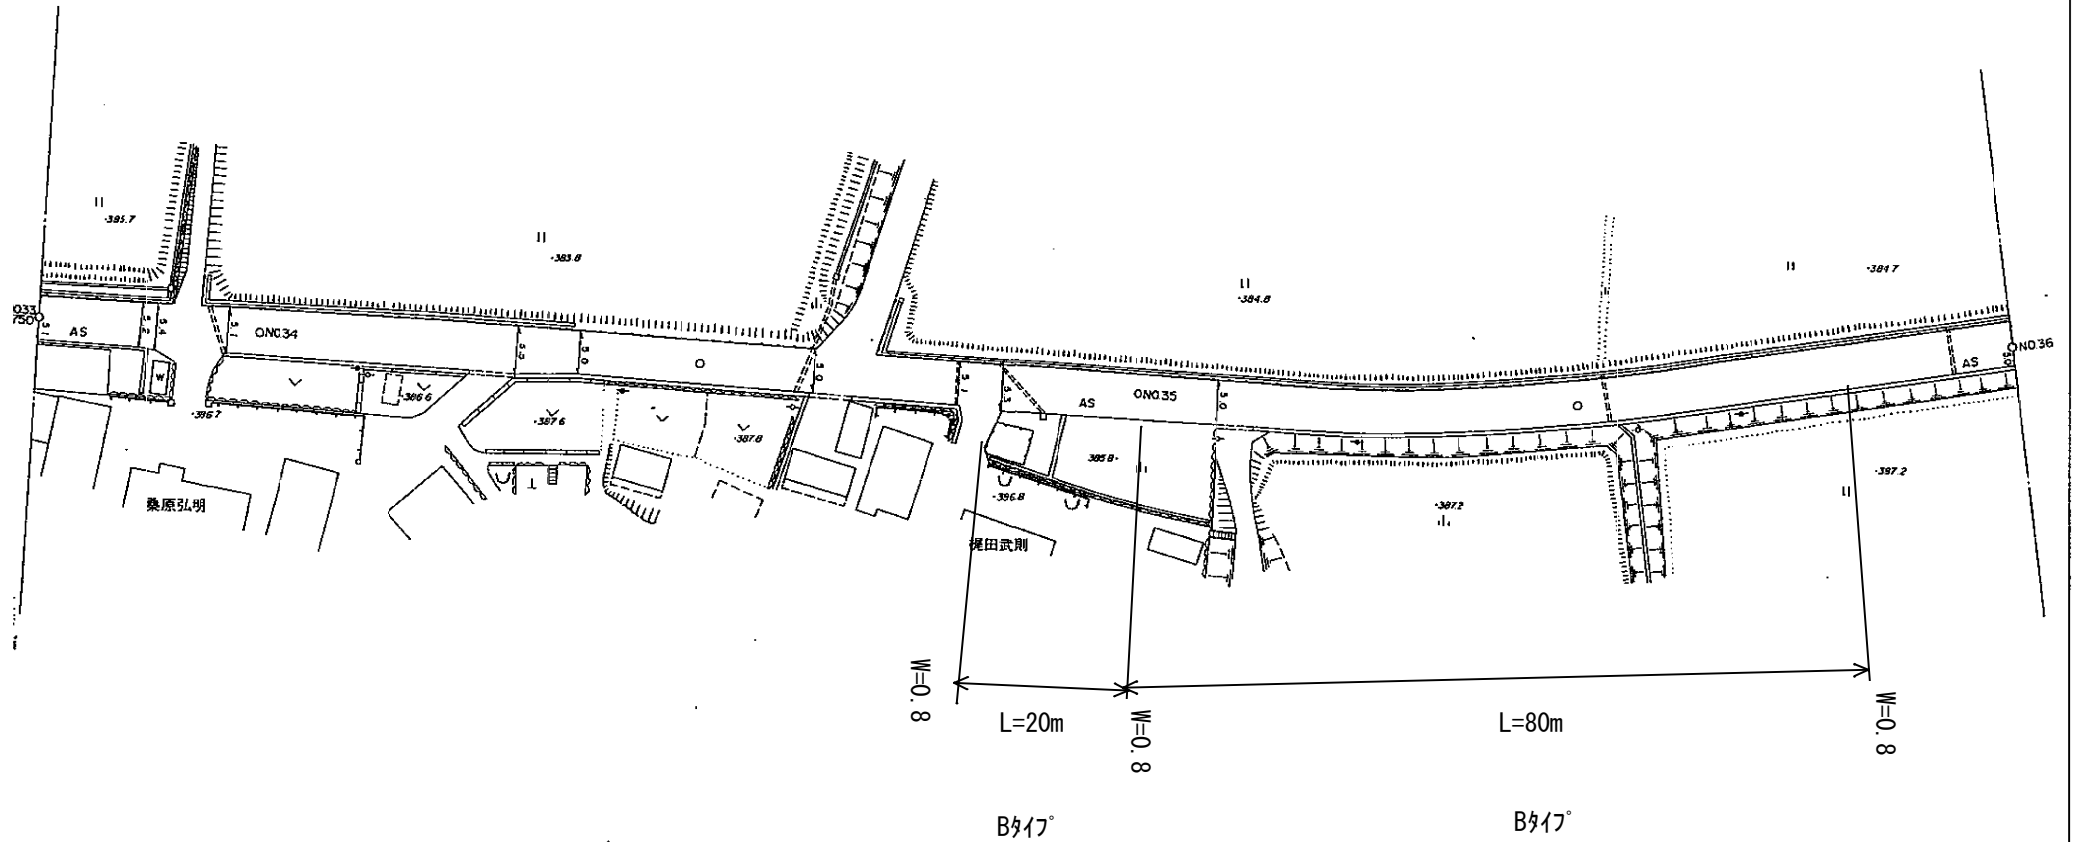


記
事

勾
配
地
盤
高



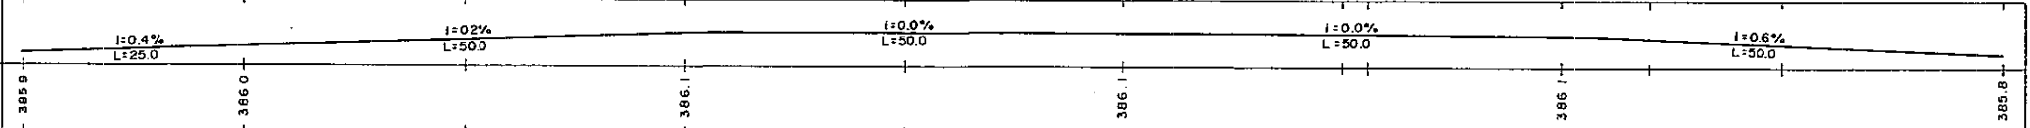


下 区

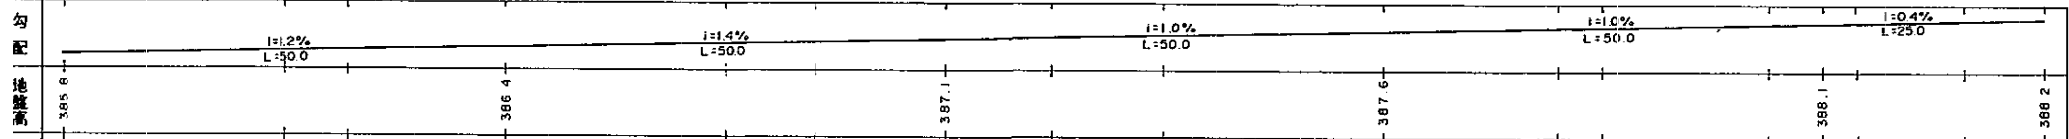

県道徳市津口線 平面図N0.18



黒 瀬
下 区

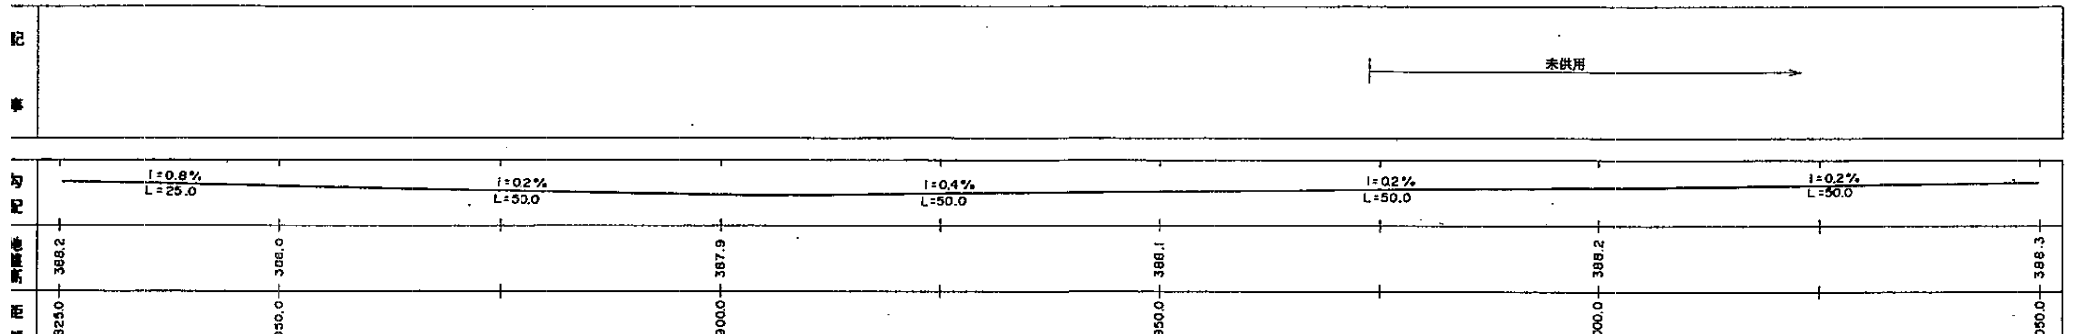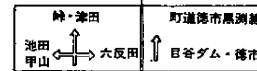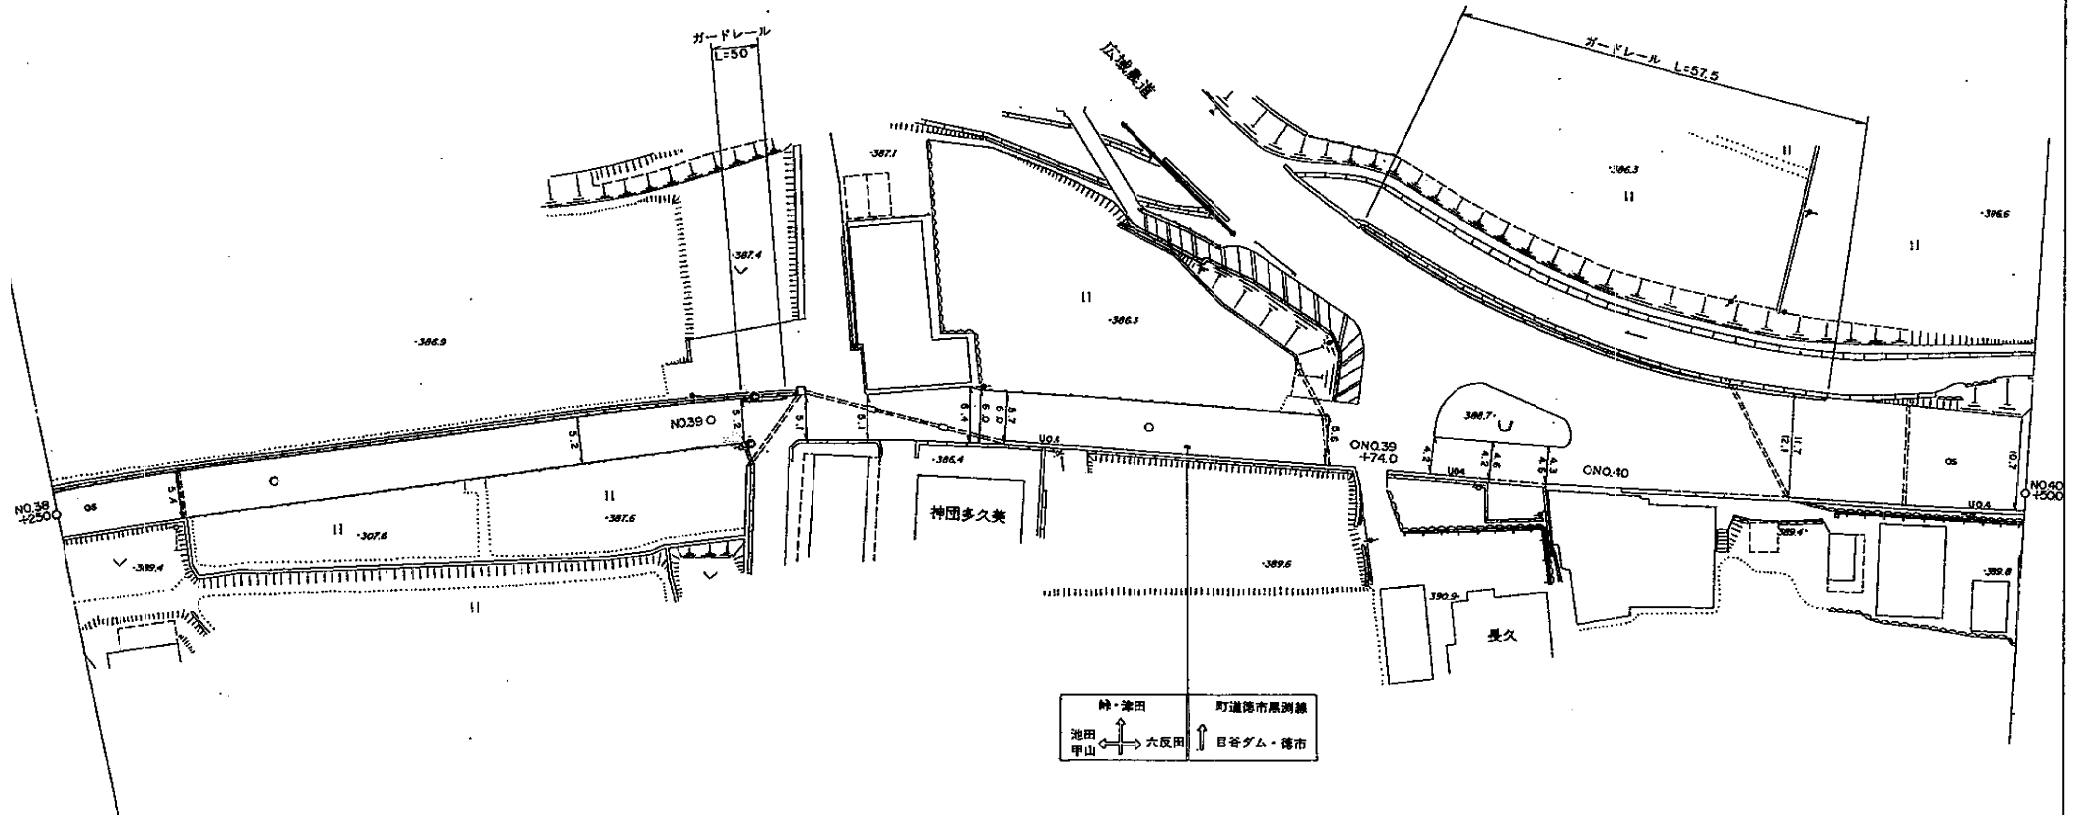


世 羅 町

黒 潮

慈 子 田

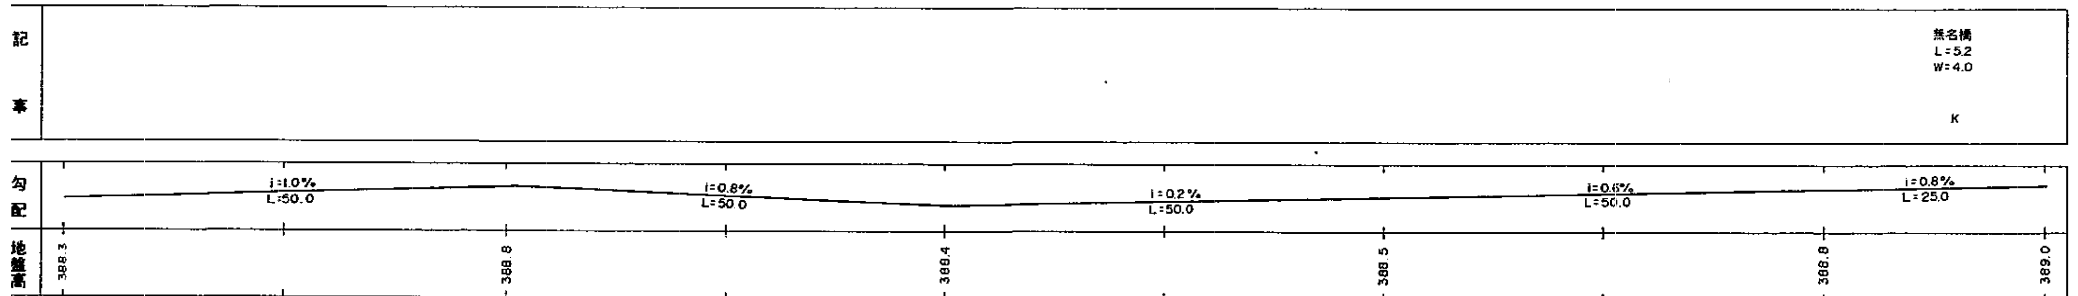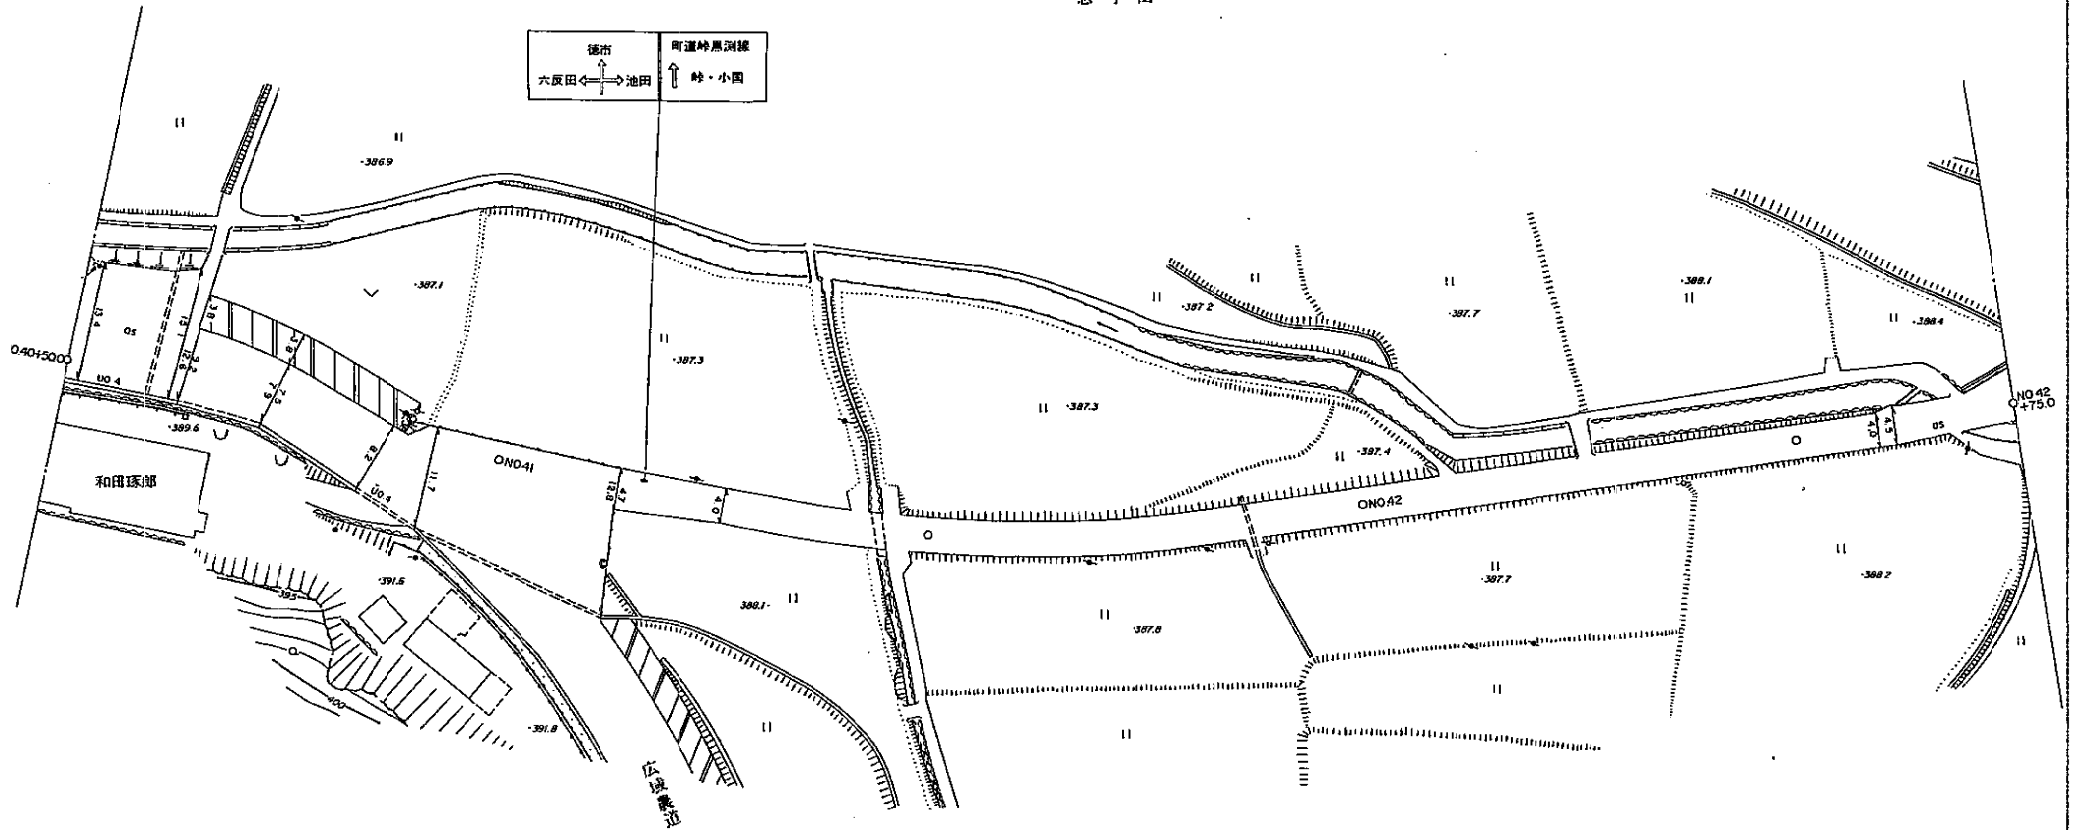

慈子田

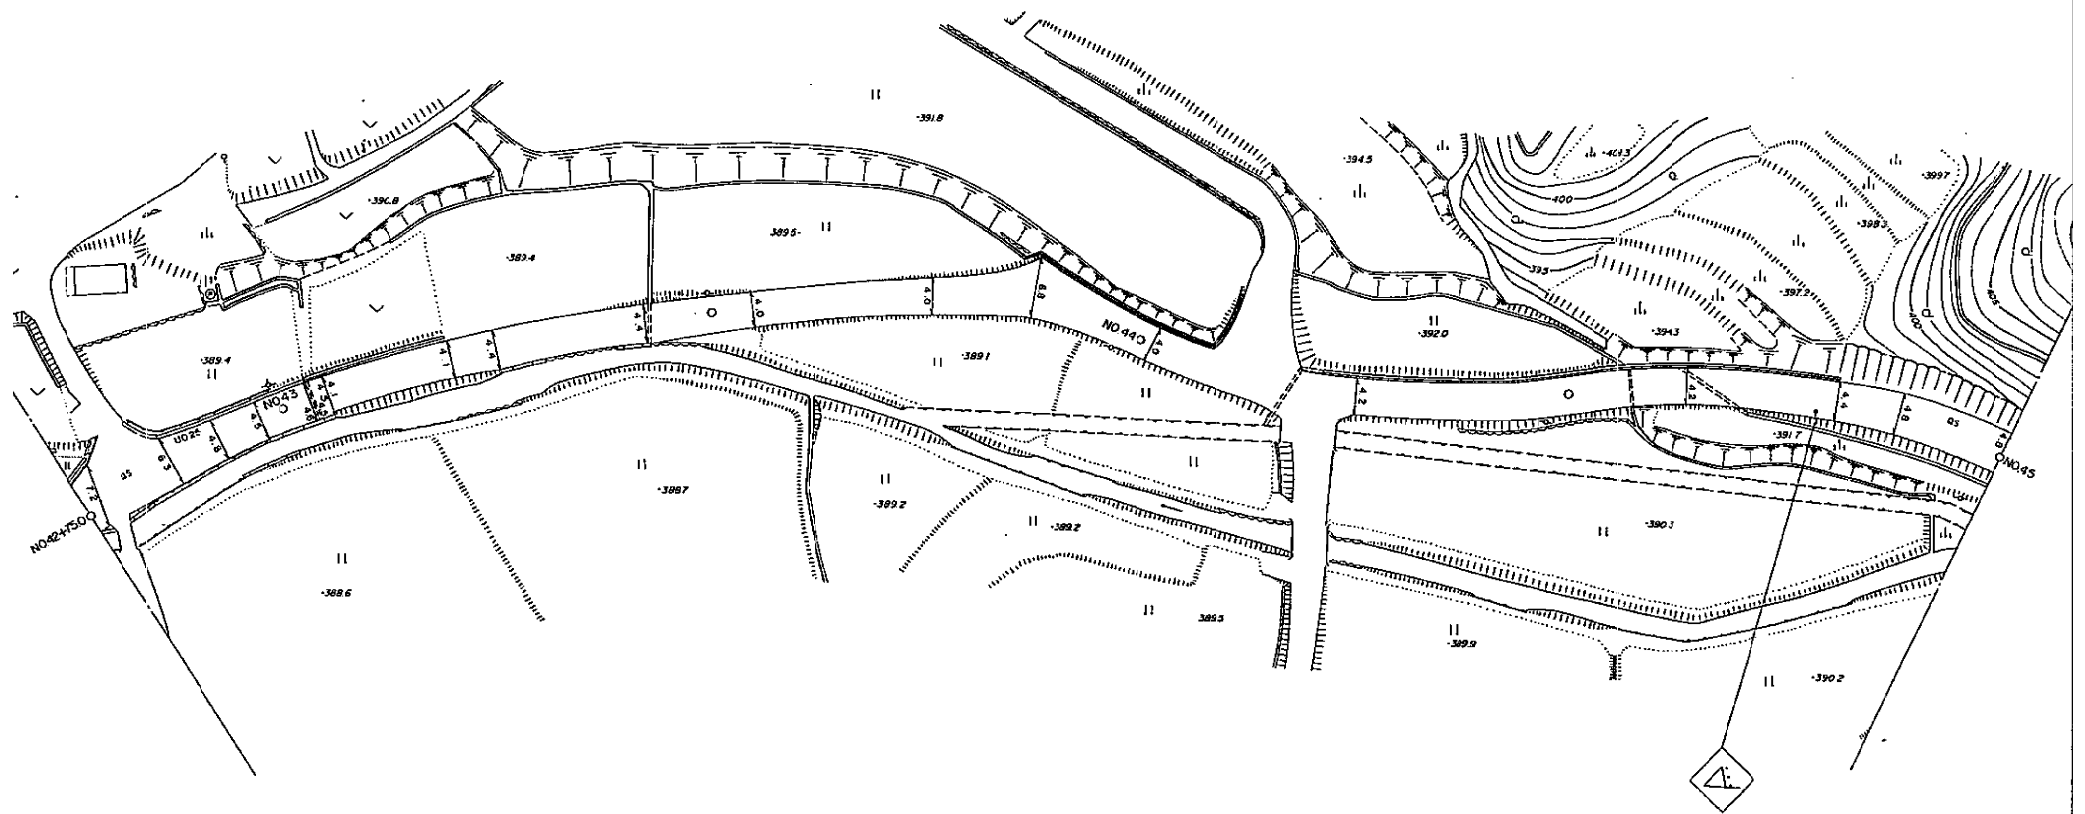


地盤高




世 羅 町

黒 瀨
師 子 田


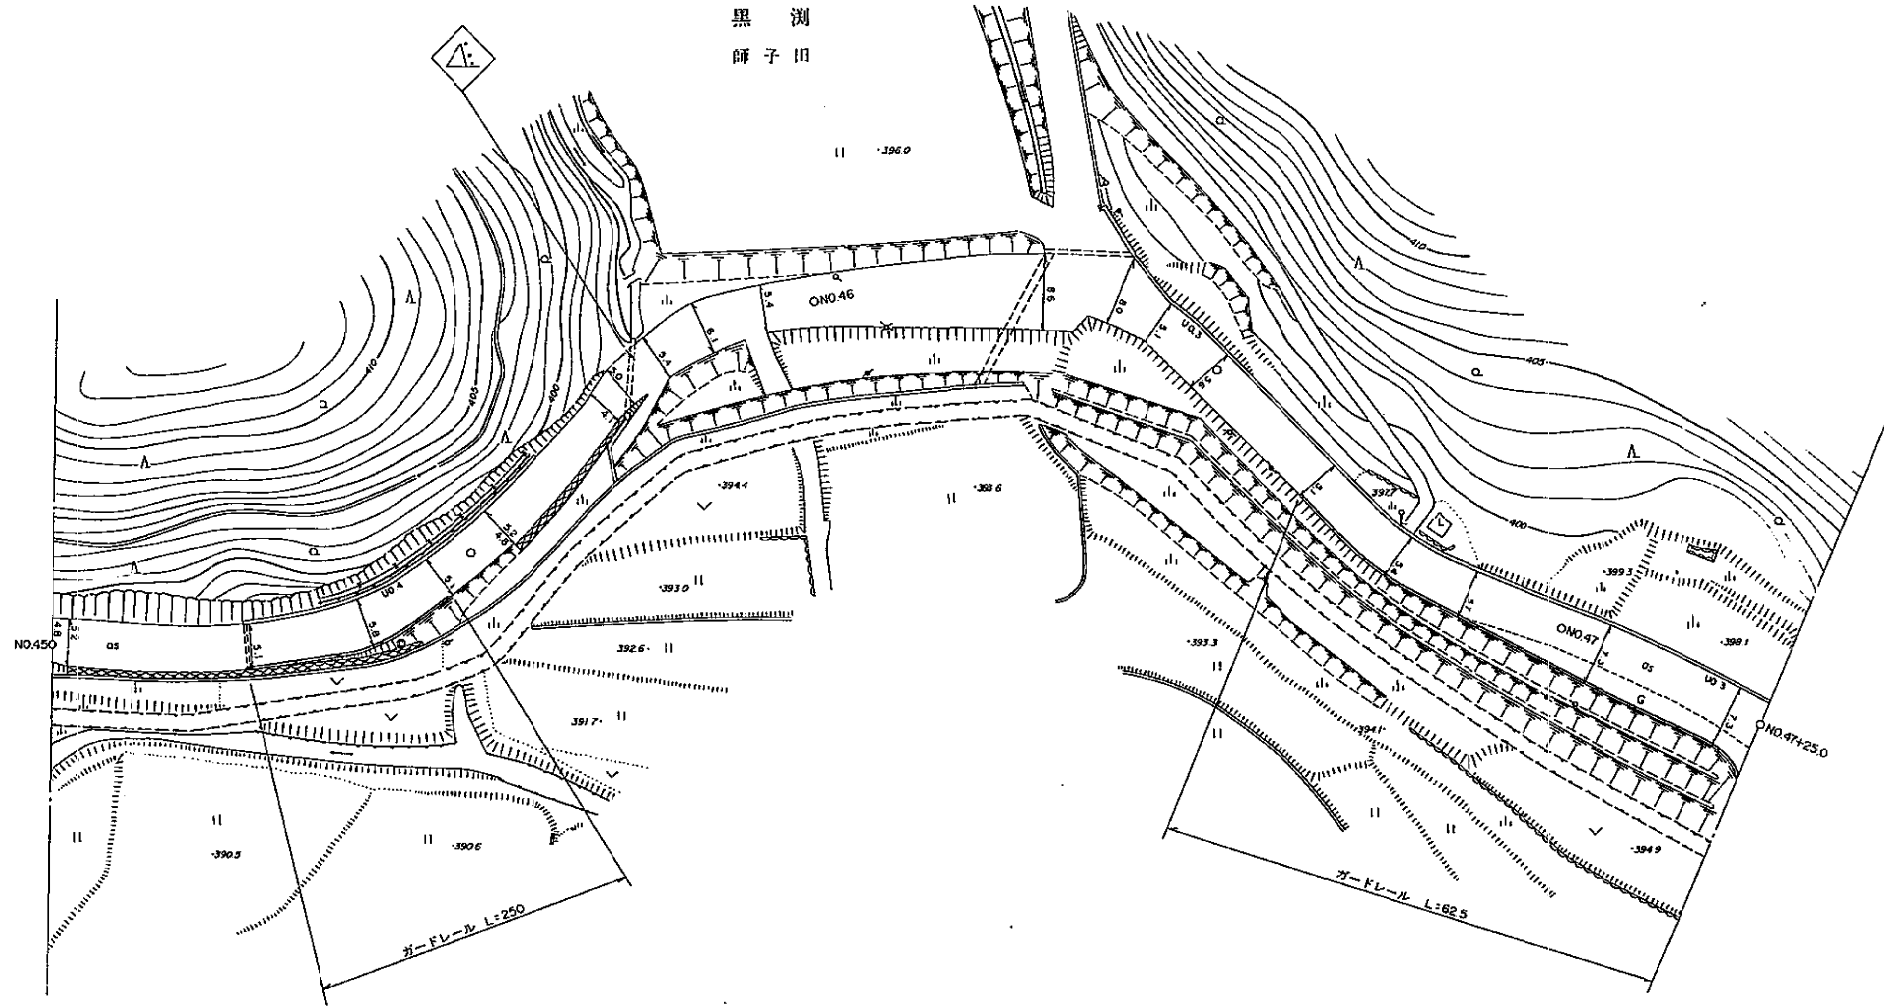


記
事

勾
配
地
盤
高

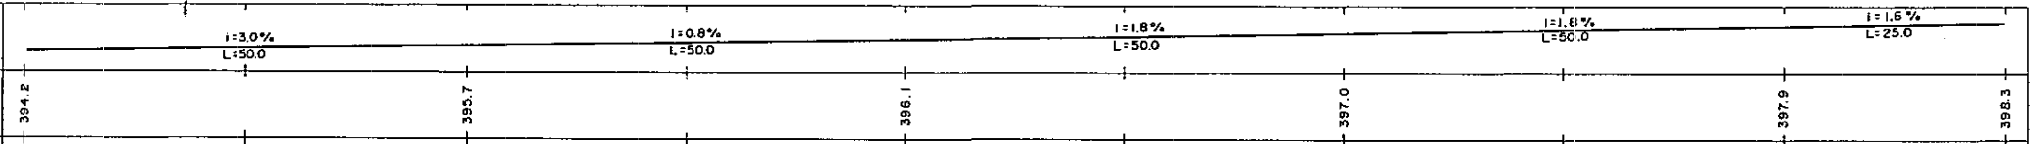


世 羅 町
 黒 湖
 慈 地 現

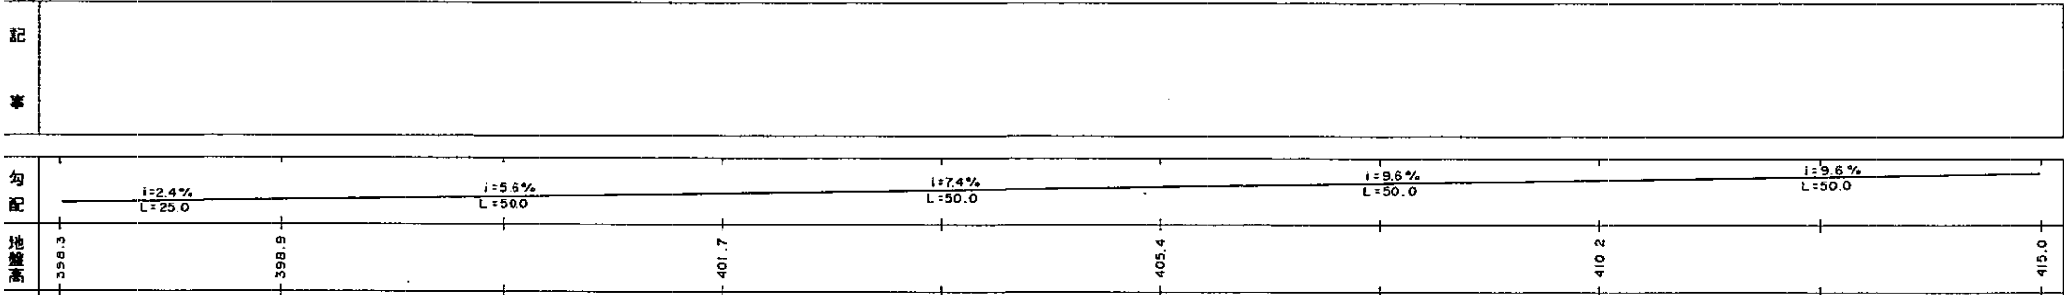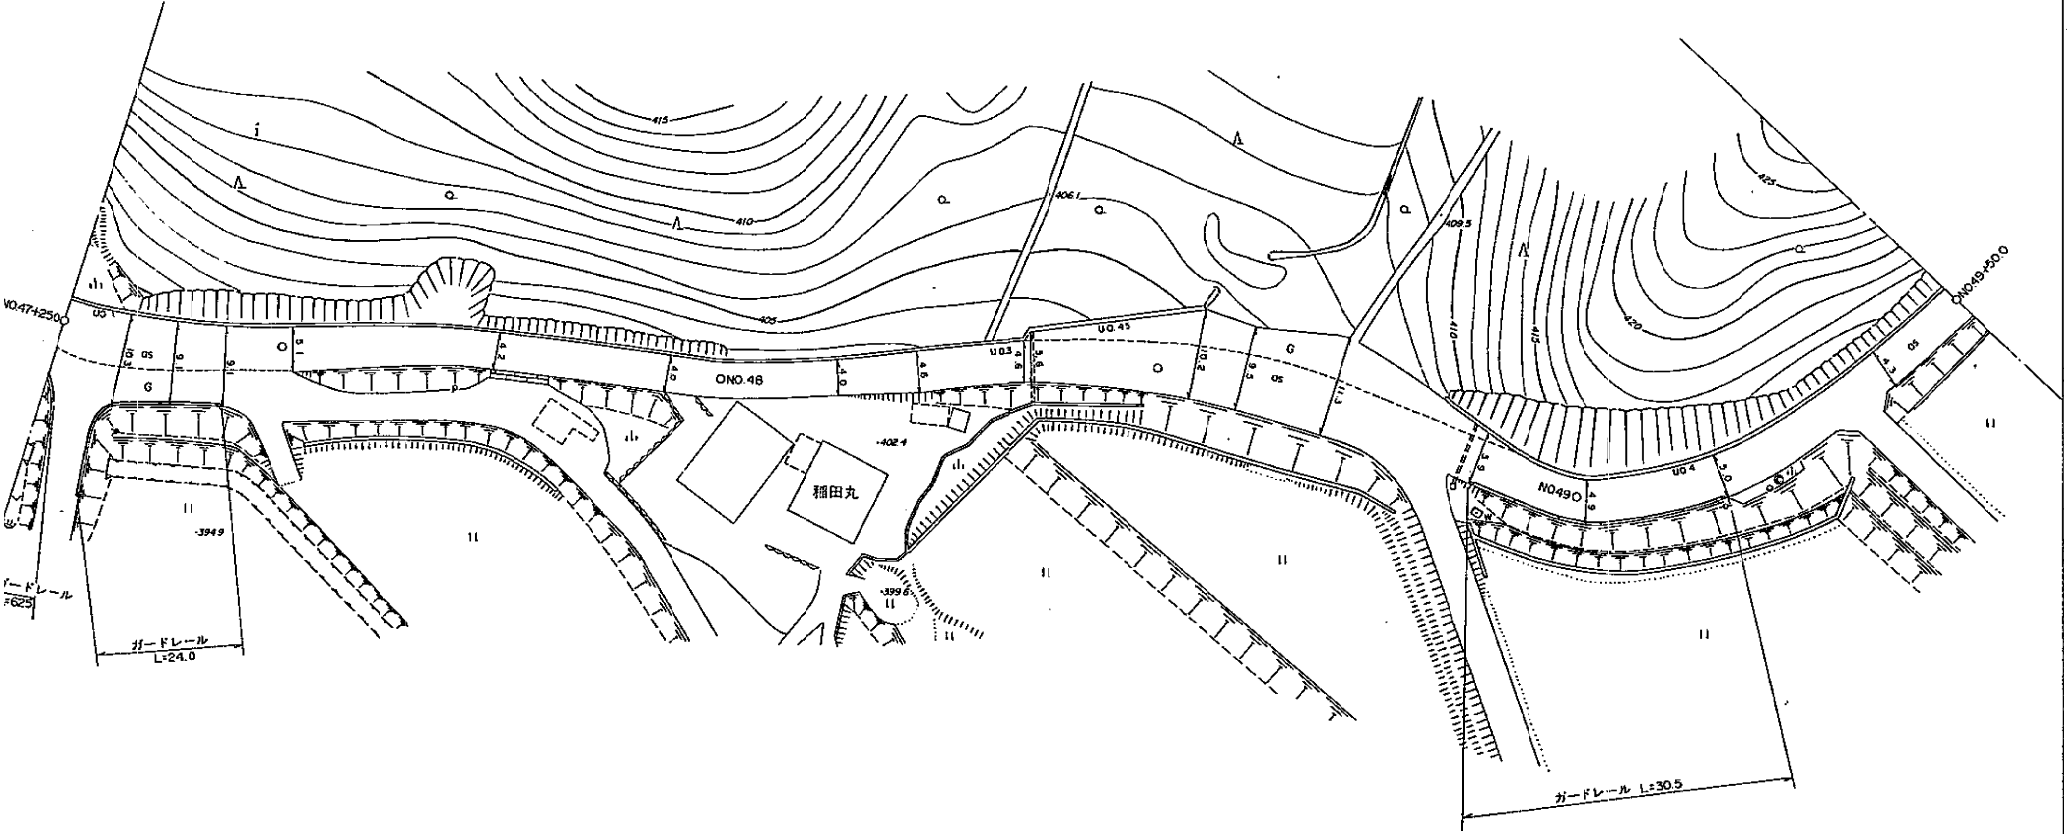

世 羅 町

黒 湖
惹 地 現

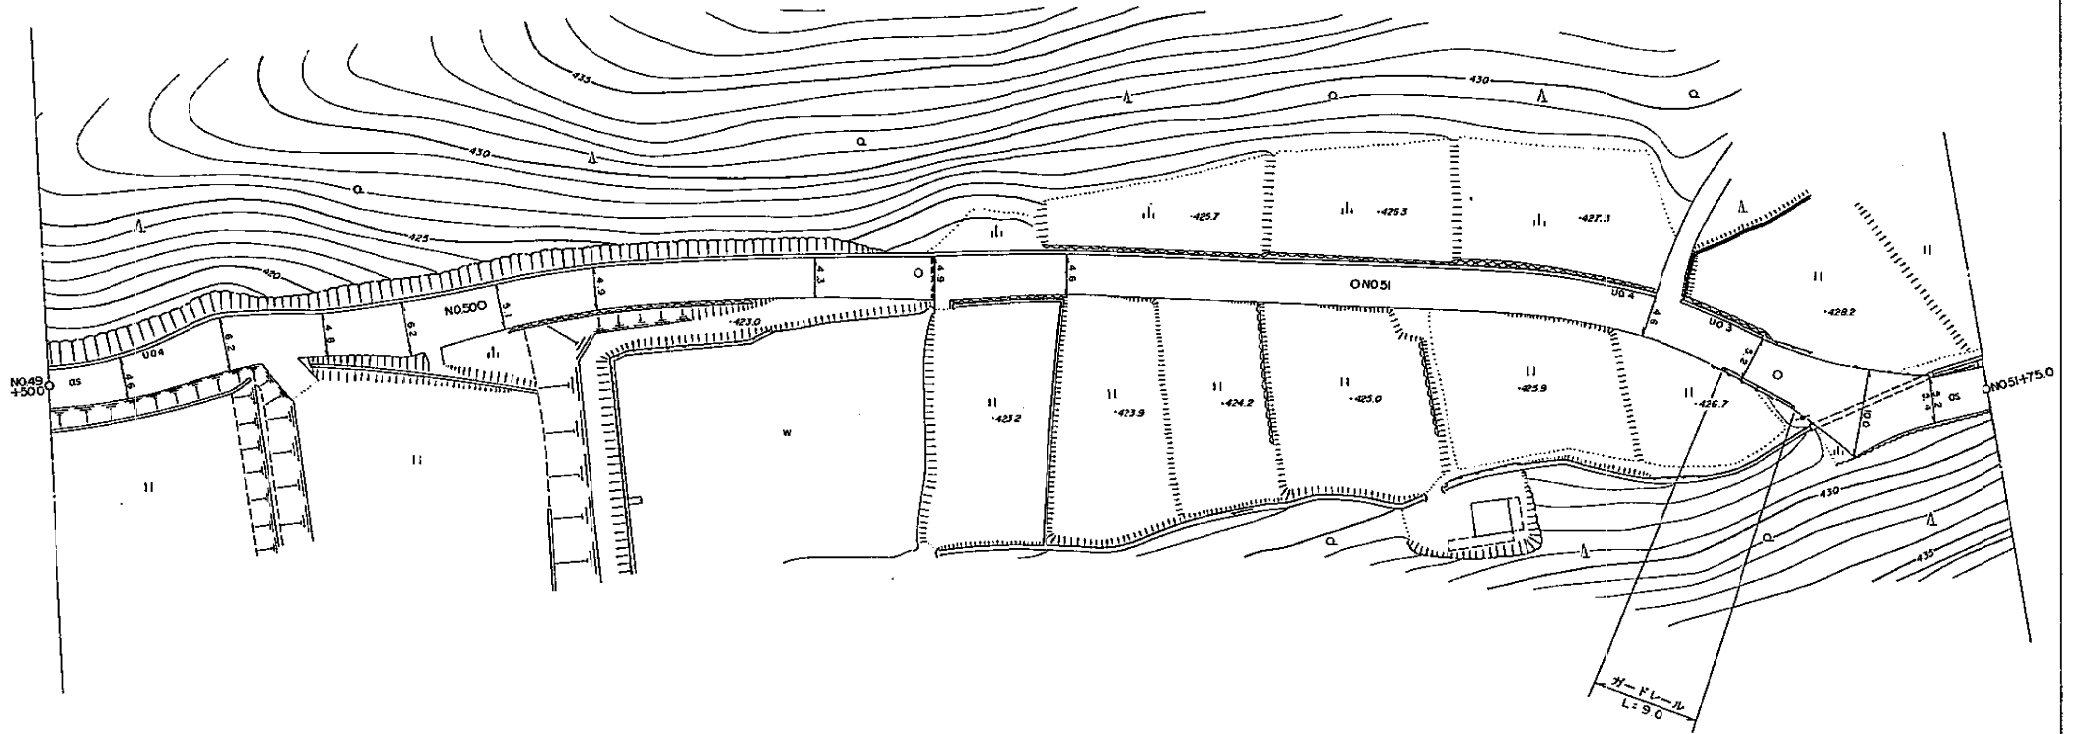


記


事

勾配

地盤高

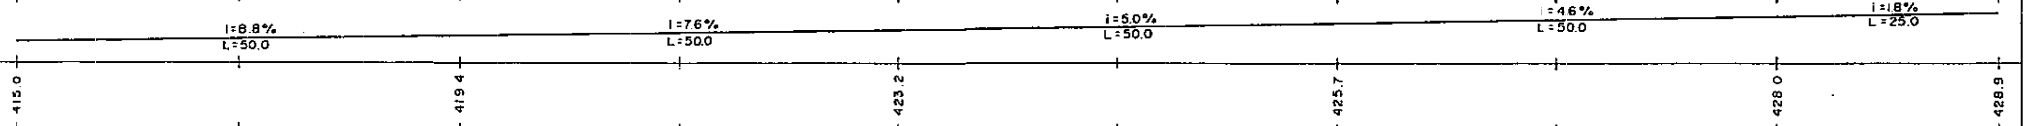

世 羅 町
黒 湖
則 永 谷


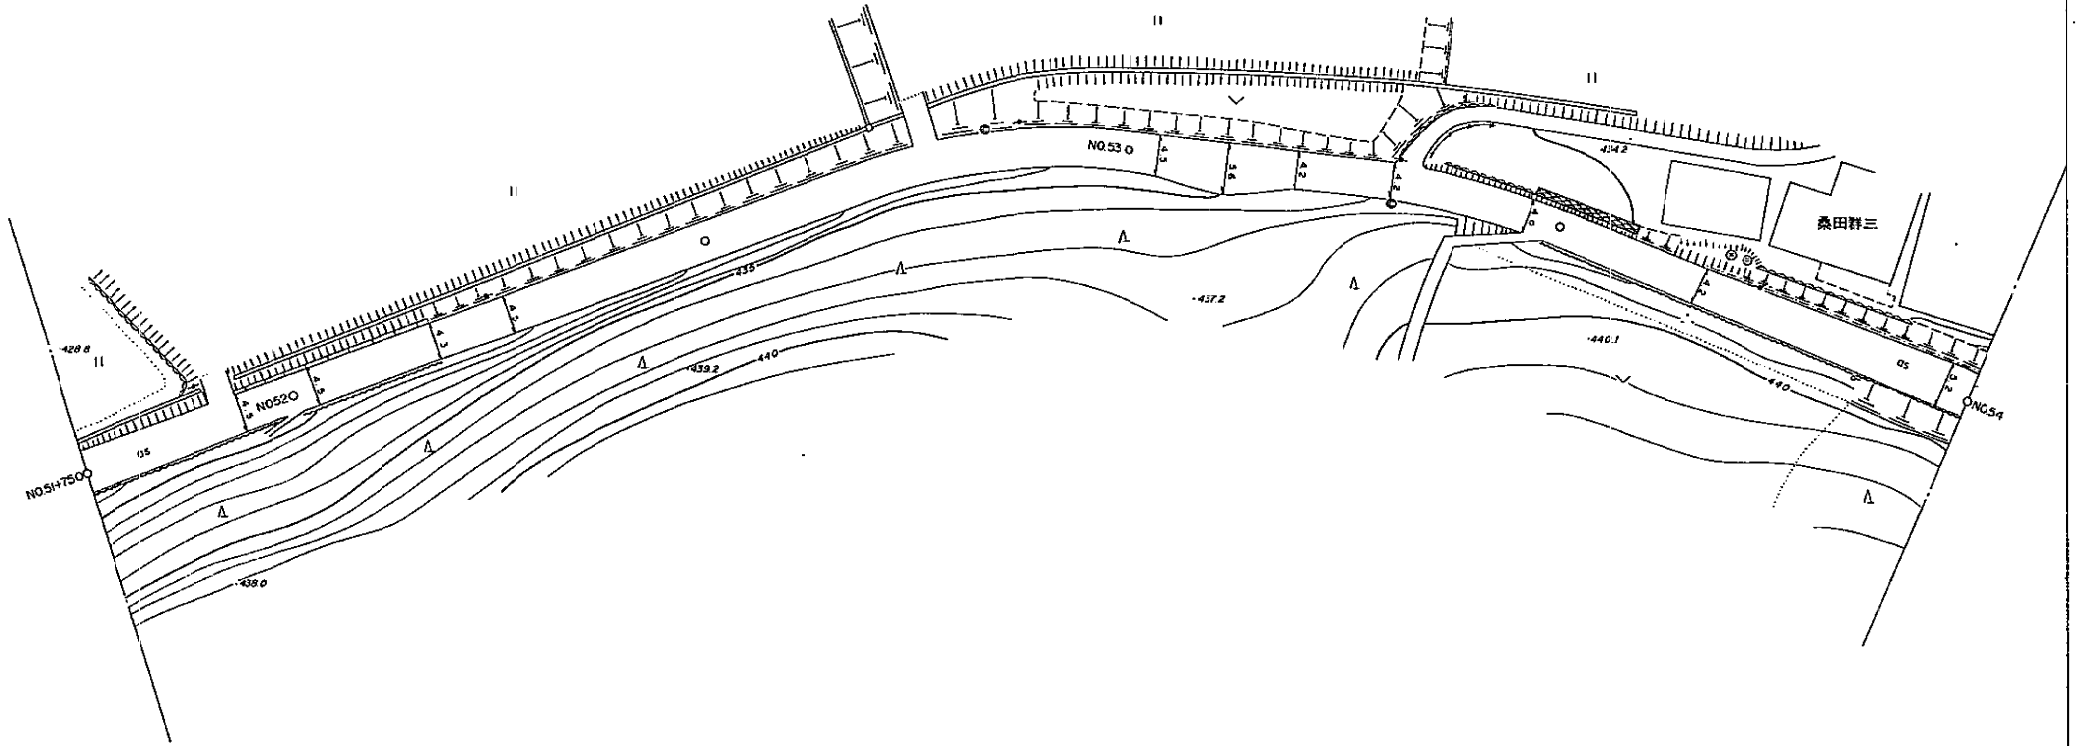


記 事	
勾 配	<div> <div>1:4.0%</div> <div>1:4.6%</div> <div>1:4.4%</div> <div>1:5.8%</div> <div>1:4.8%</div> <div>1:20%</div> </div> <div> <div>L=25.0</div> <div>L=50.0</div> <div>L=50.0</div> <div>L=25.0</div> <div>L=25.0</div> </div>
地 盤 高	<div>428.9</div> <div>429.9</div> <div>432.2</div> <div>434.4</div> <div>437.3</div> <div>438.5</div> <div>438.0</div>

世 羅 町

黒 濁


側 永 谷

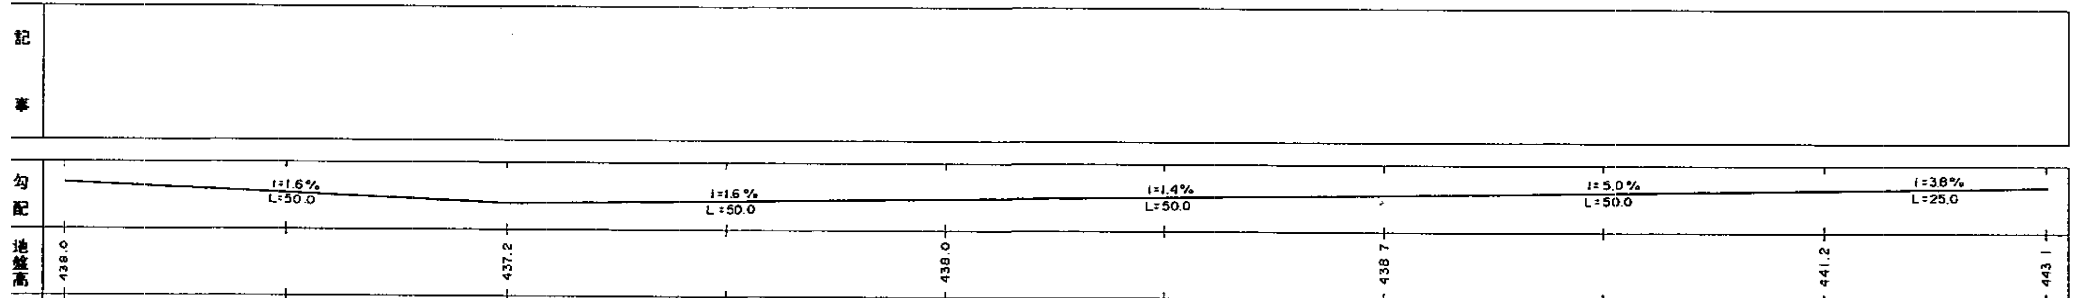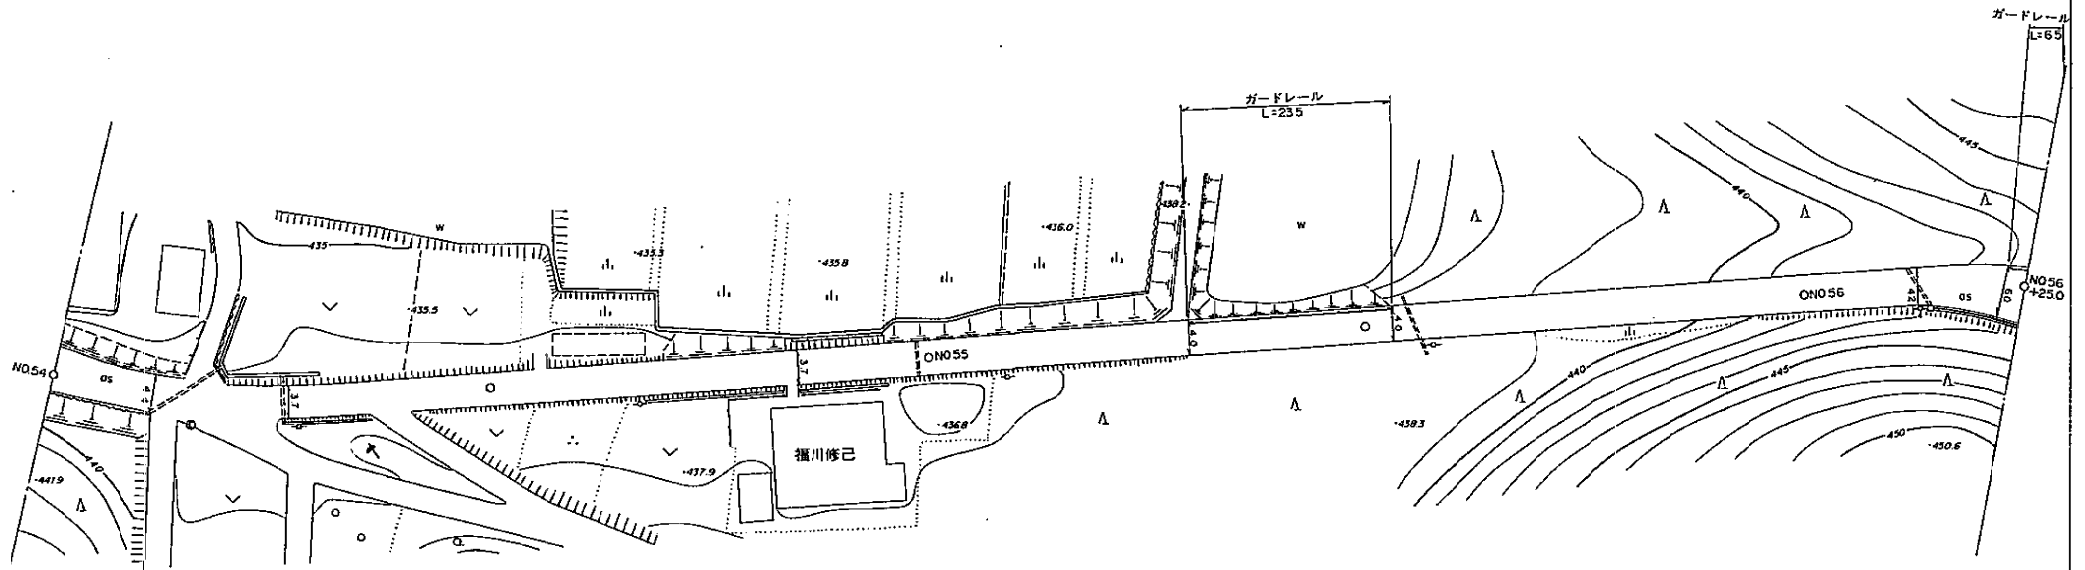

世 羅 町

津 口
明 光

黒 瀬
則 永 谷

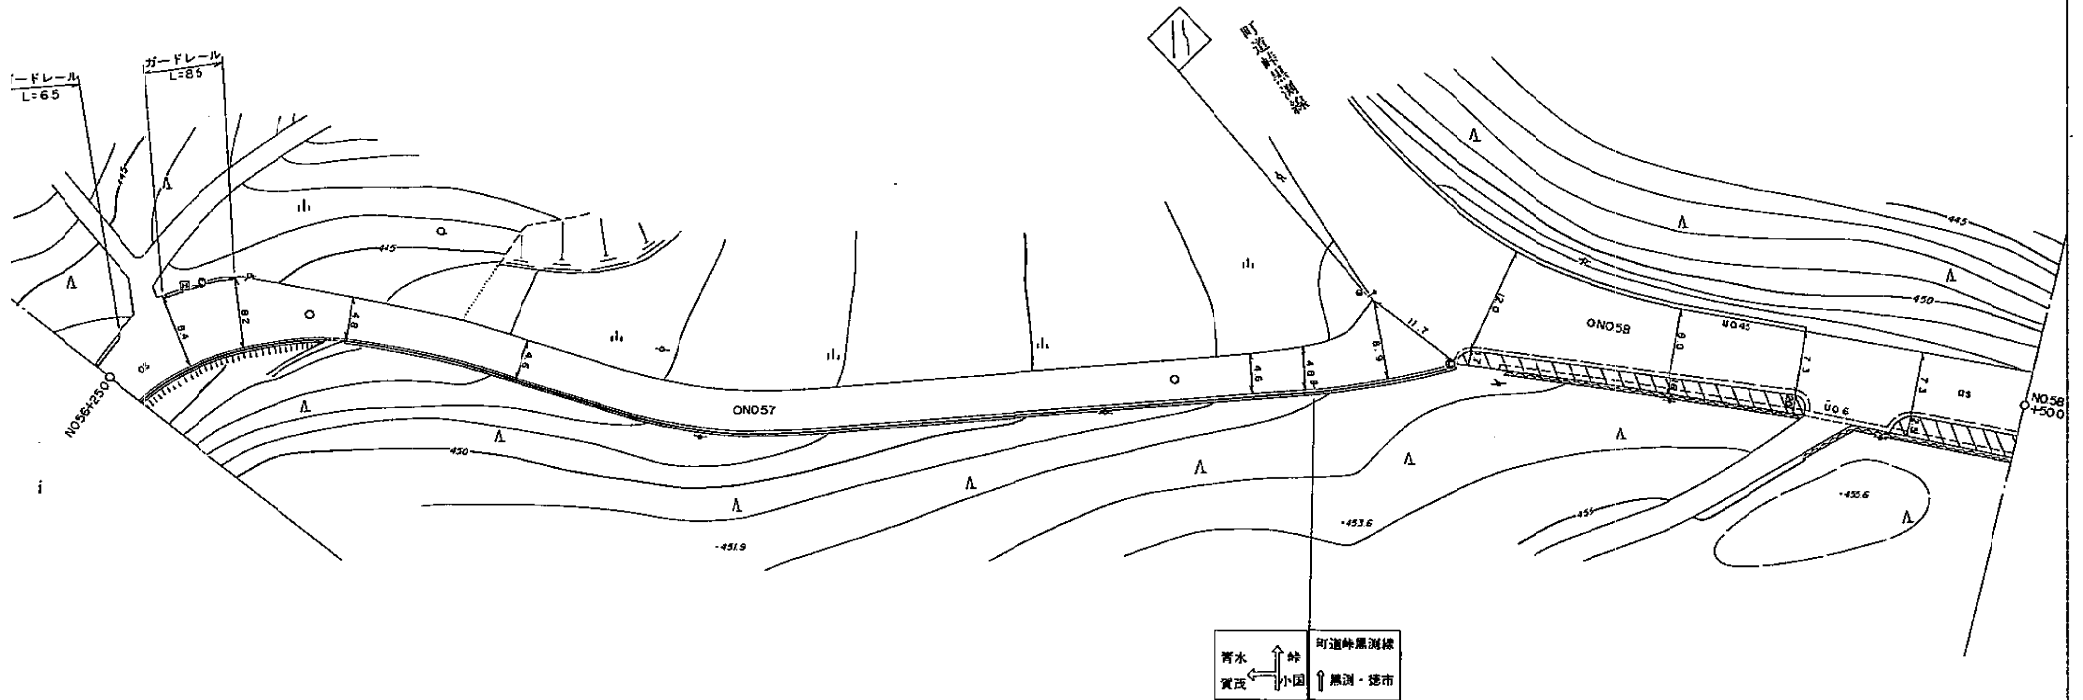


記 事	
-----	--

勾配	i=8.8% L=25.0		i=6.4% L=50.0		i=4.6% L=50.0		i=3.4% L=50.0		i=1.0% L=50.0	
地盤高	- 443.1	- 445.3	- 448.5		- 450.8		- 452.5		- 452.0	

世 羅 町

津 口


明 光

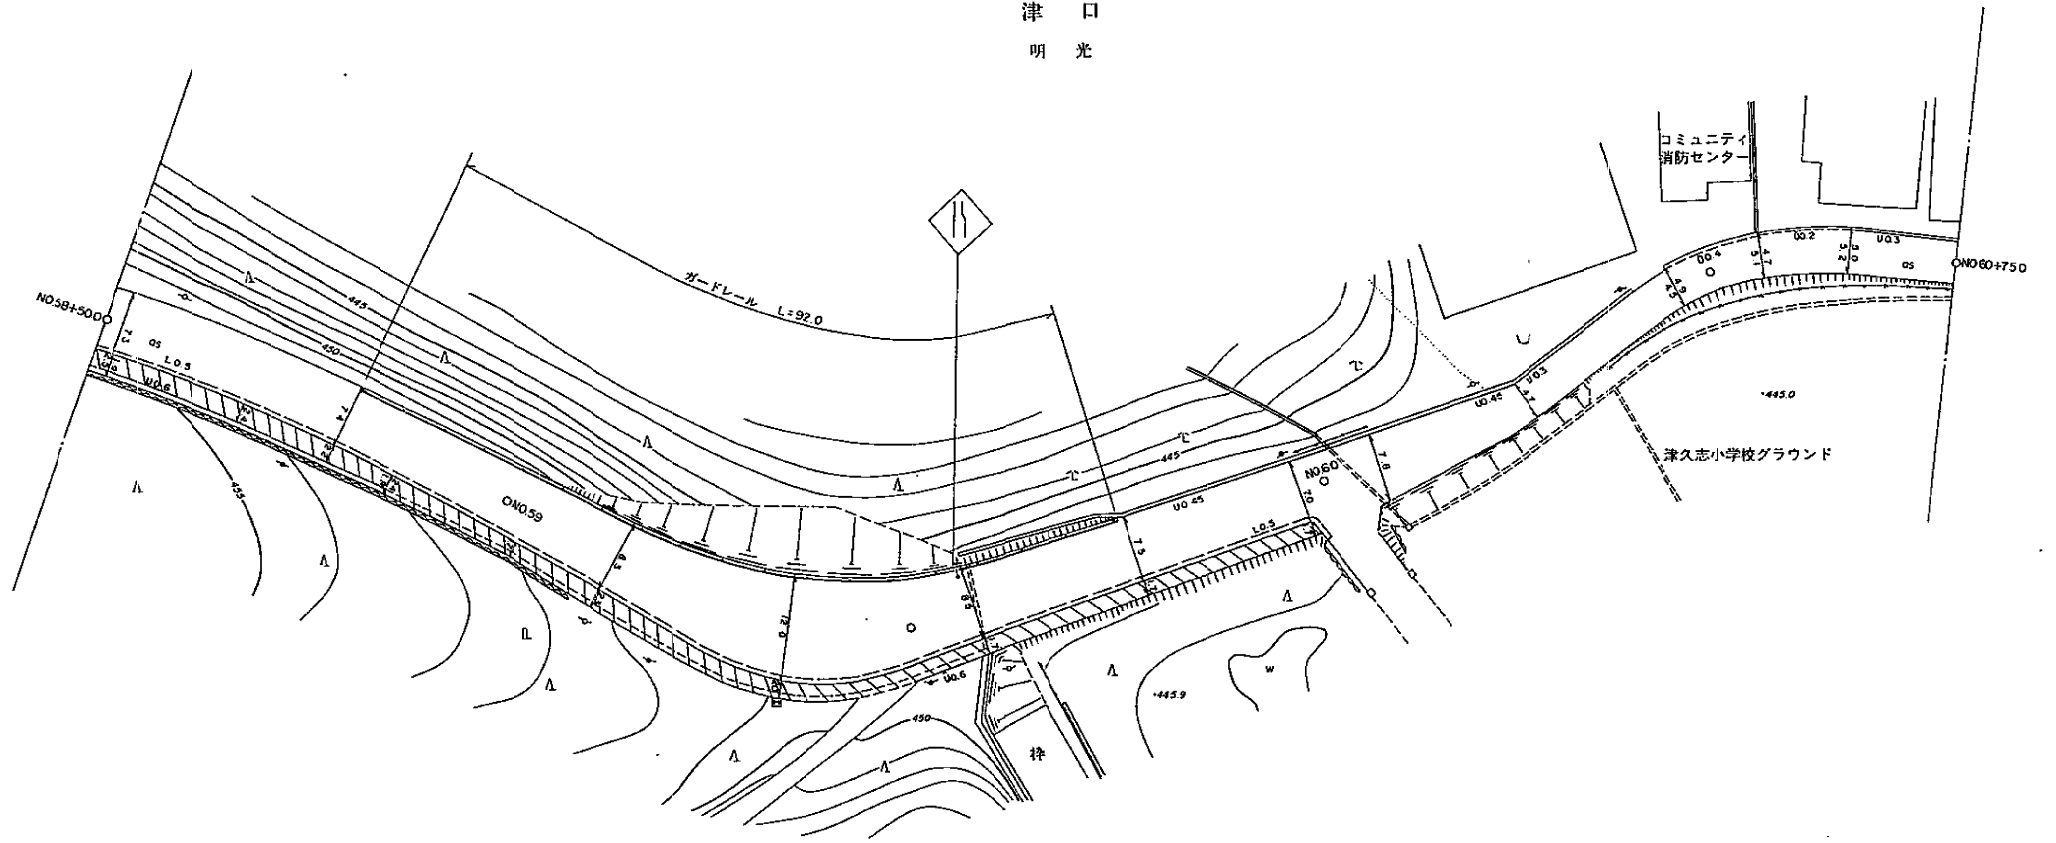


記
事

勾
配

地
盤
高

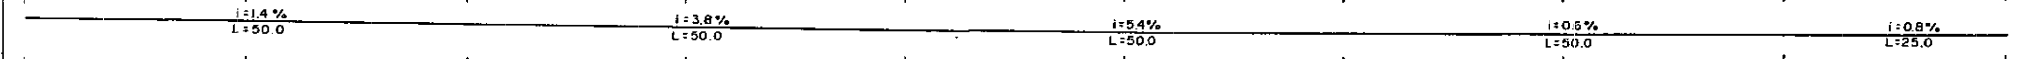

県道徳市津口線 平面図N0. 29

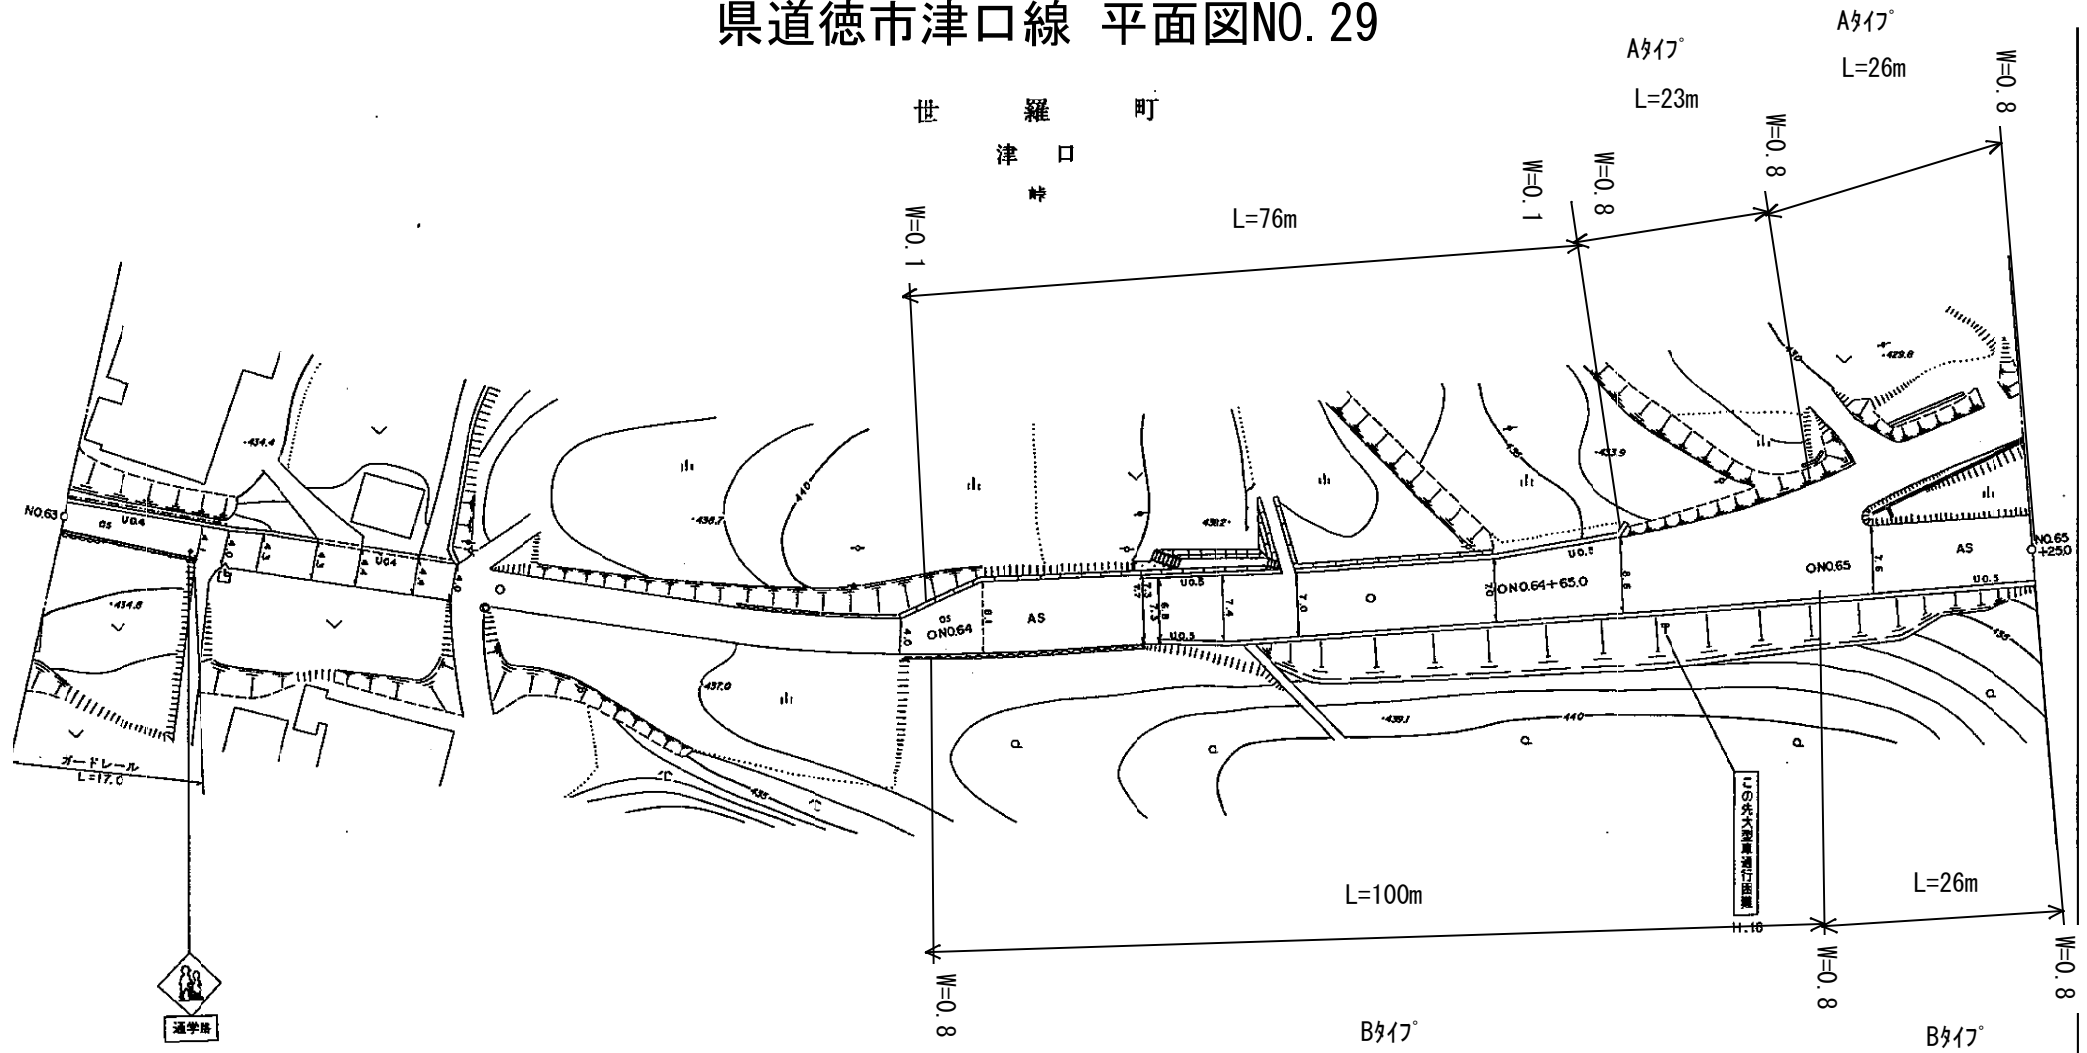

記
事

未供用

勾
配

1:1.0%
L=50.0

1:0.4%
L=50.0

1:2.2%
L=50.0

1:5.0%
L=50.0

1:5.2%
L=25.0

地
盤
高

437.4

436.9

437.1

436.0


433.5

432.2

県道徳市津口線 平面図N0.30


世 羅 町

津 口
鄉

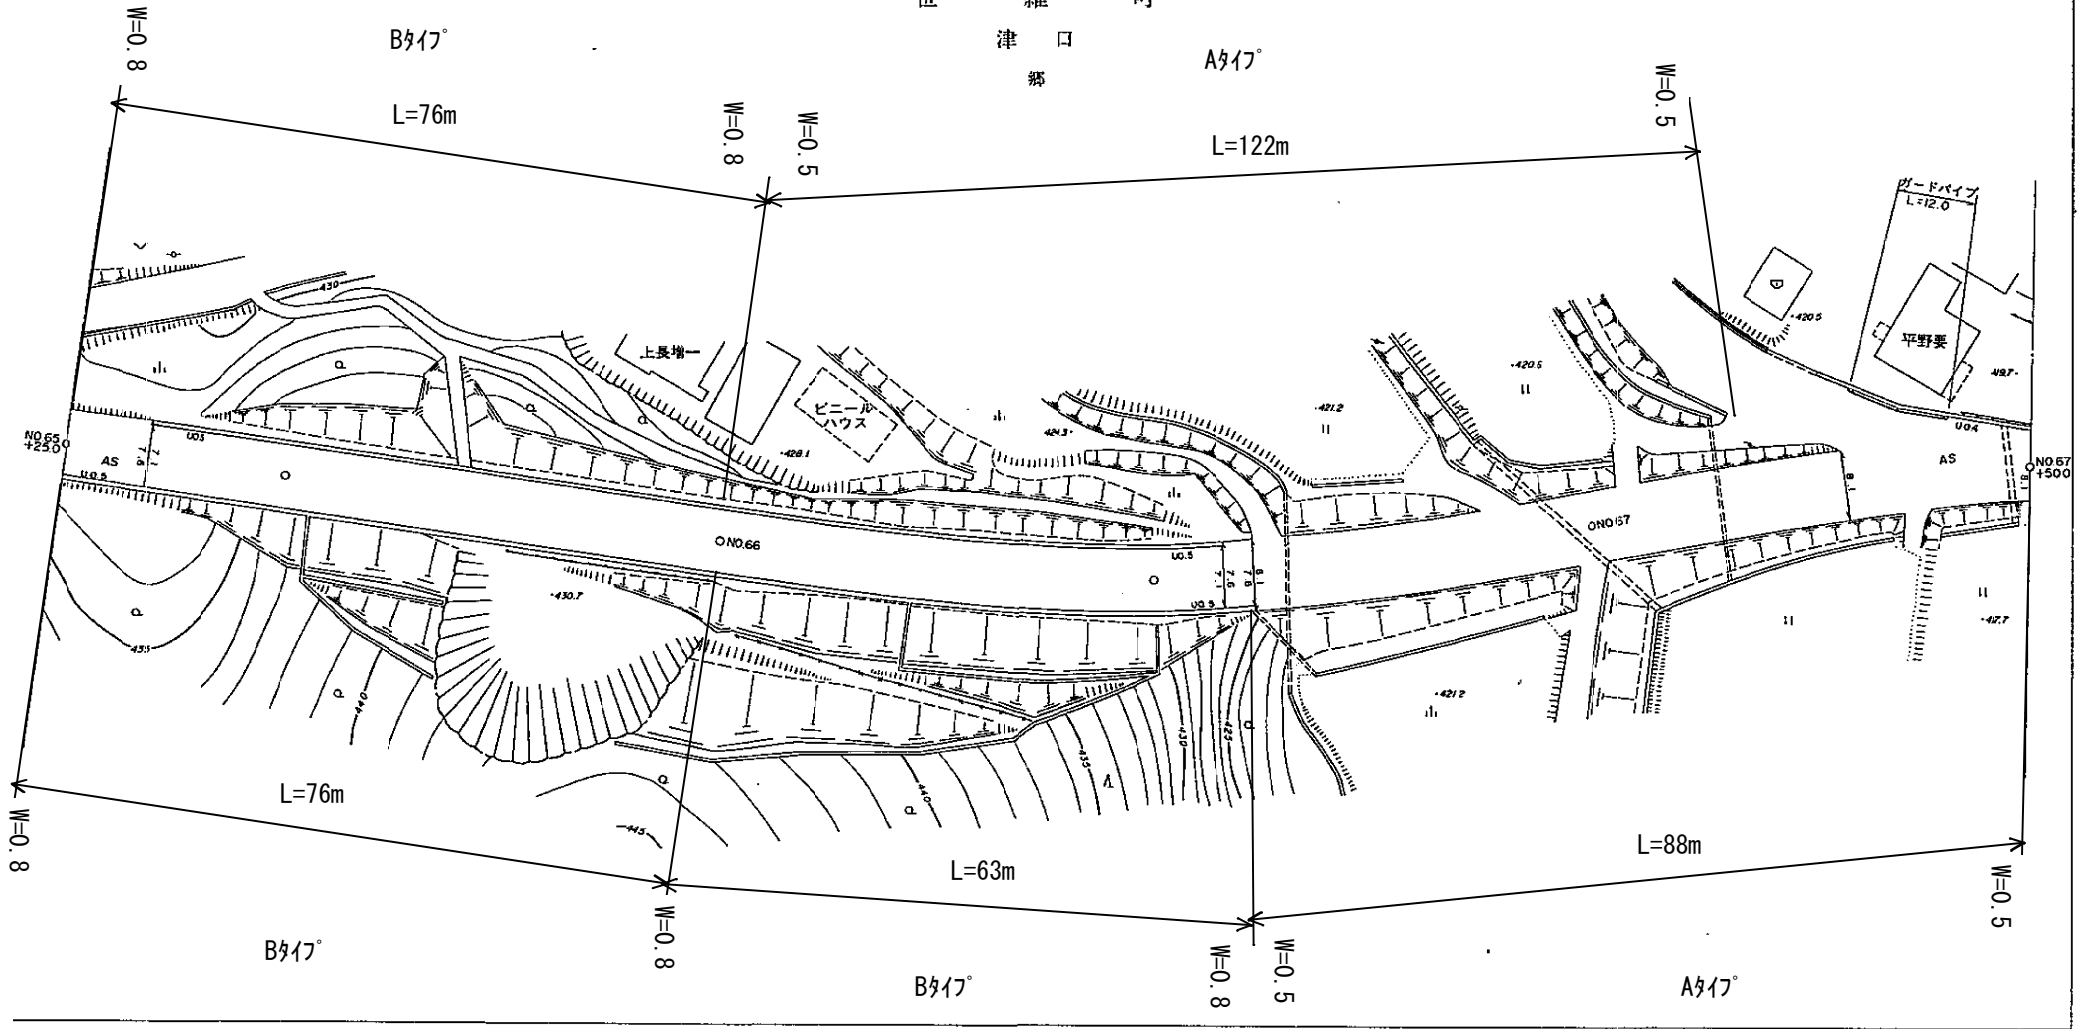

記事


勾配

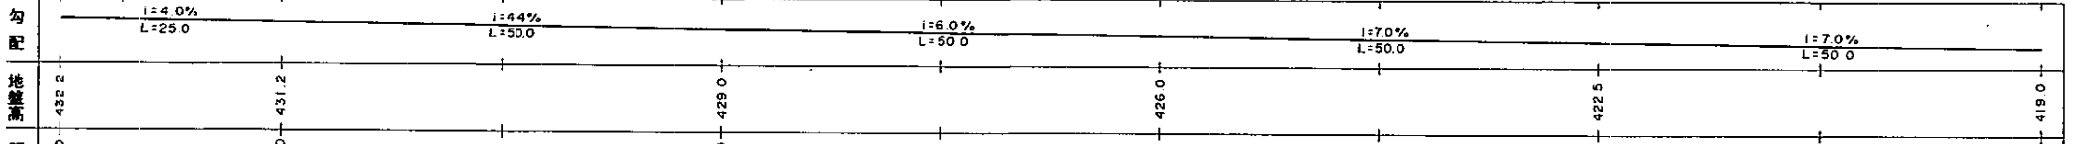

県道徳市津口線 平面図N0. 32

世 羅 町
津 口
赤 坂

A Δ 17°
L=93m

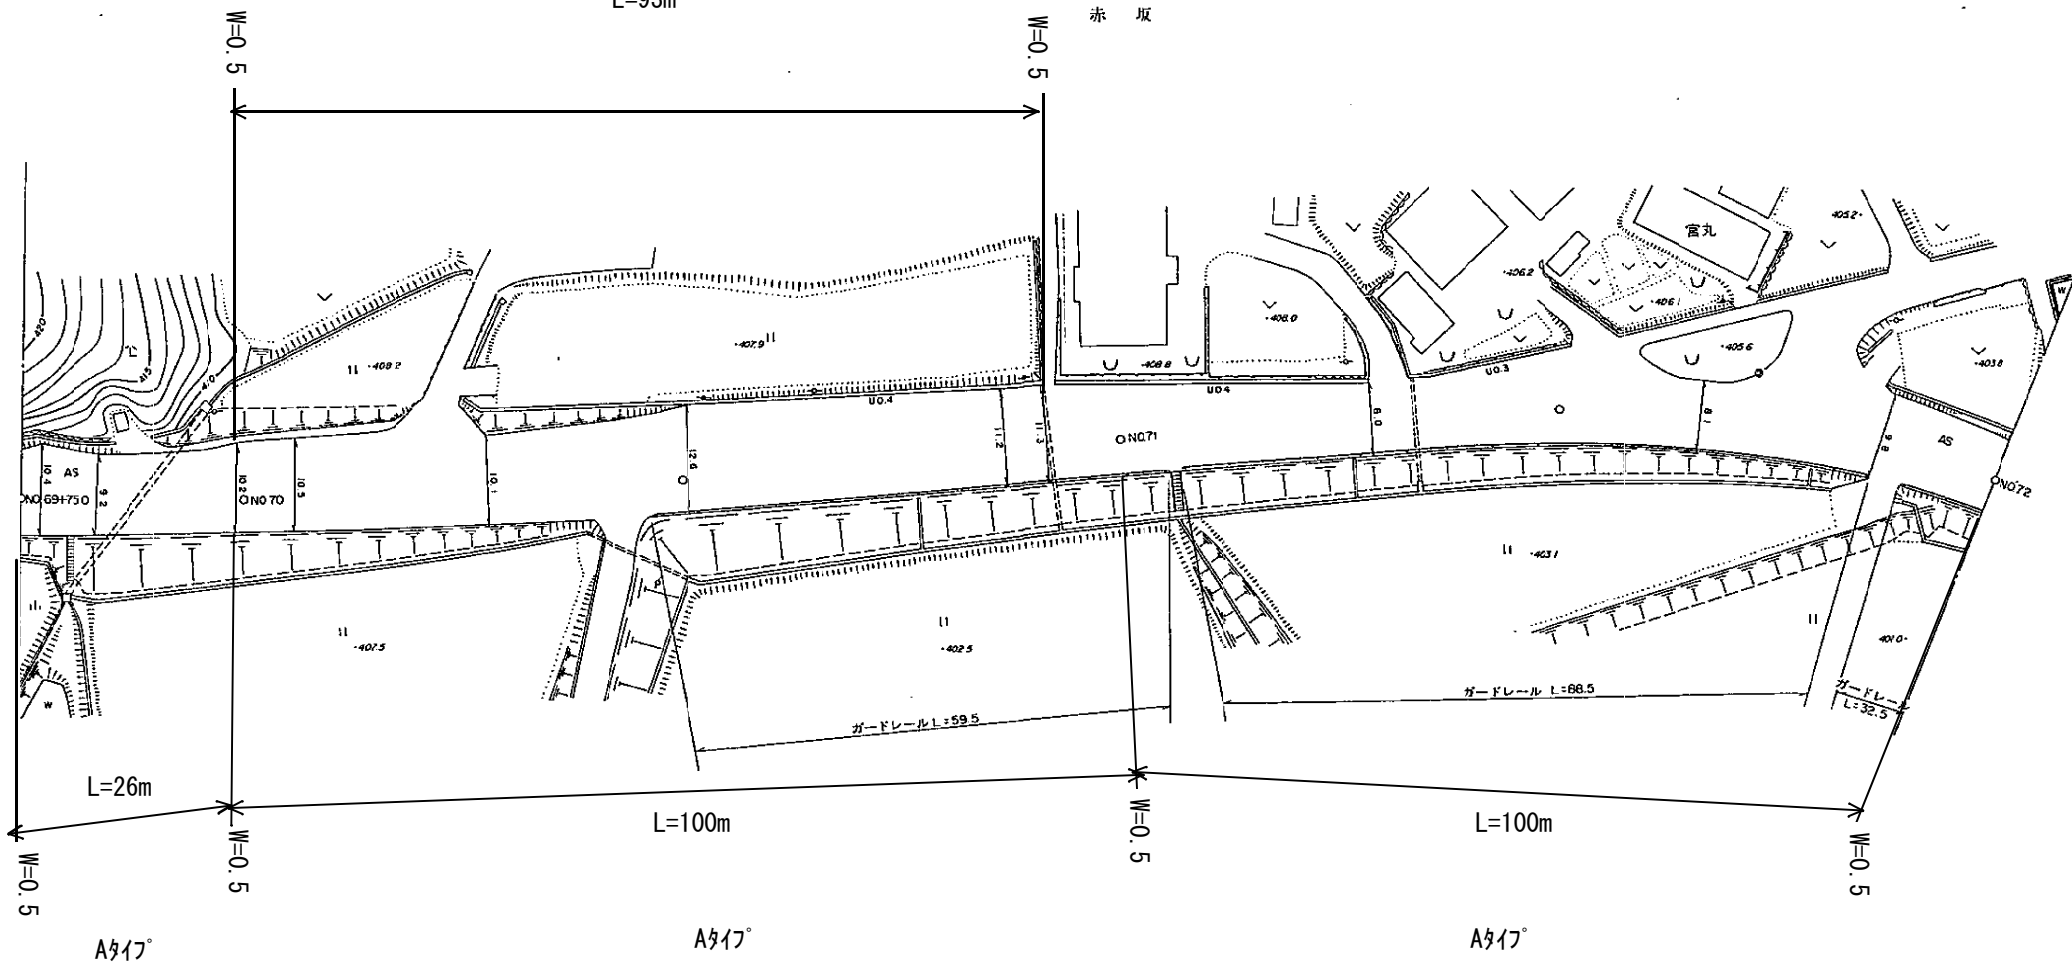

記
事

勾
配
地
盤
高

