

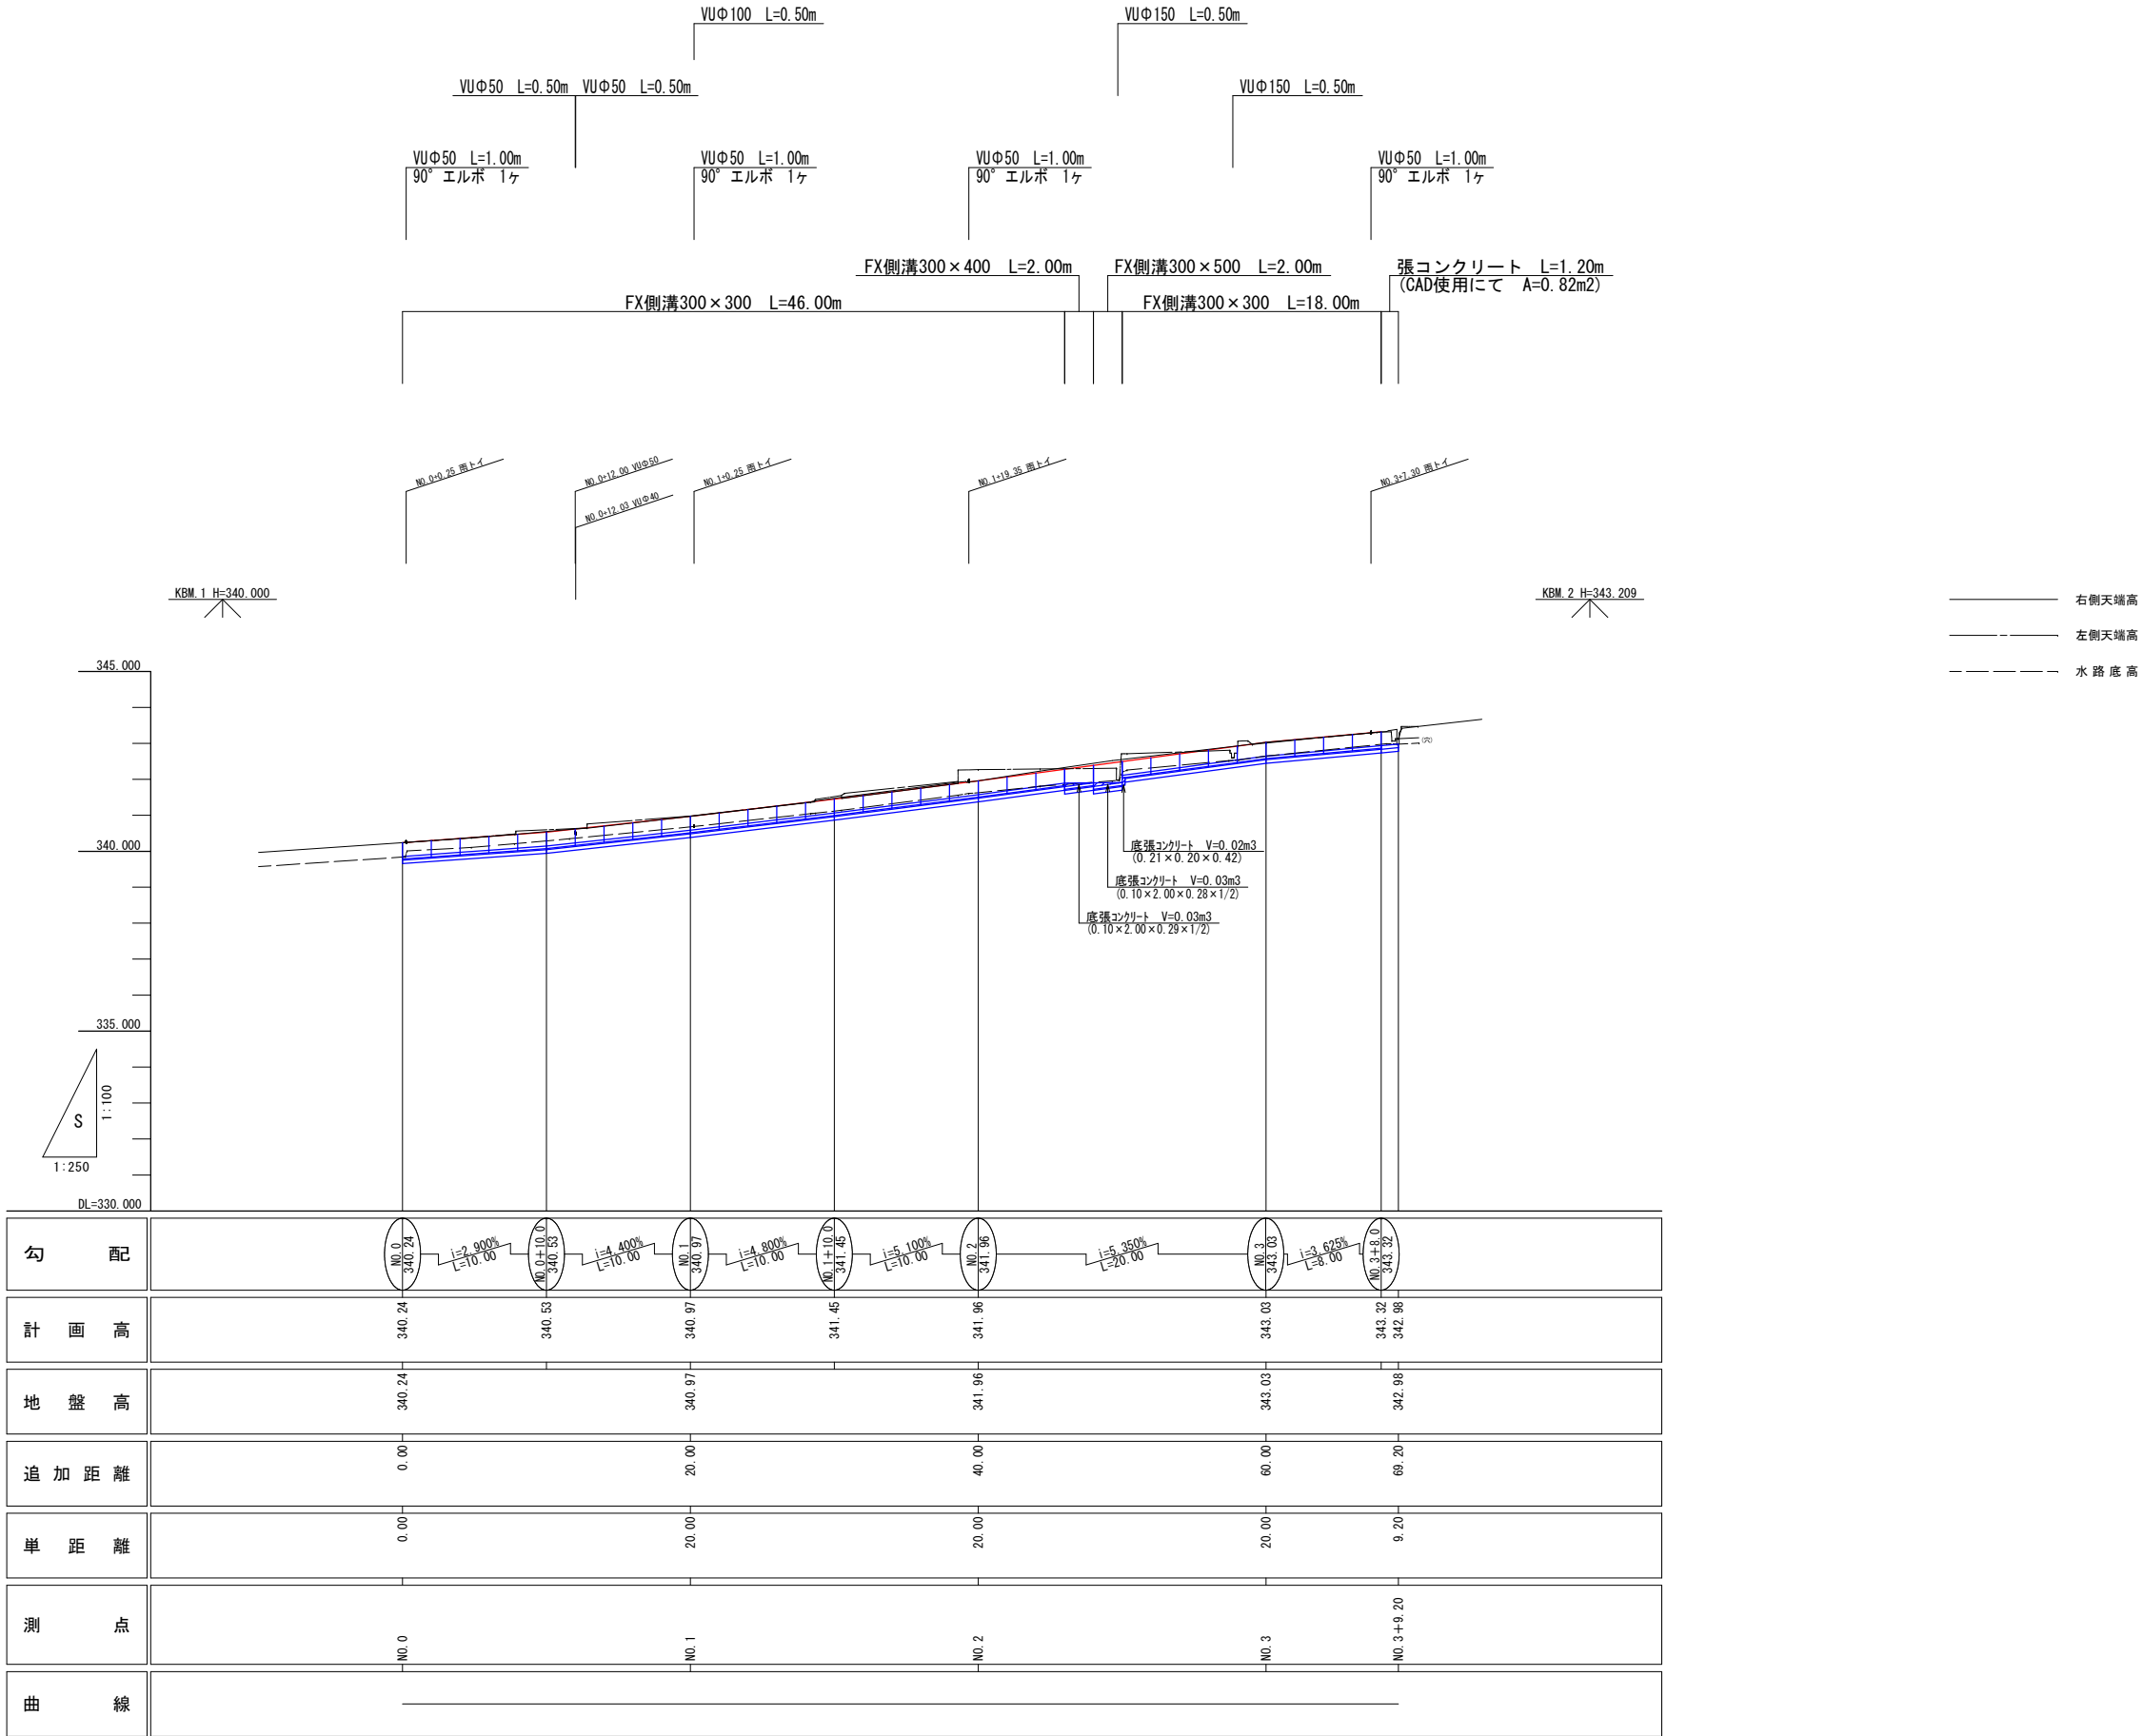
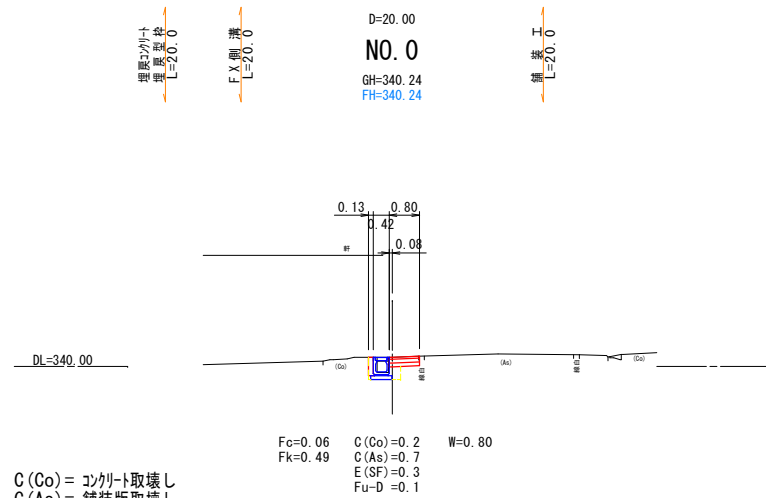


(A3印刷縮小率50%)			
工 事 名	町道本通り線測量設計業務		
図 面 名	平 面 図		
作成年月日	令和 7 年 6 月		
縮 尺	図 示	図面番号	1 / 3
会 社 名	浅 村 測 量 技 術		
事 業 者 名	世 羅 町		

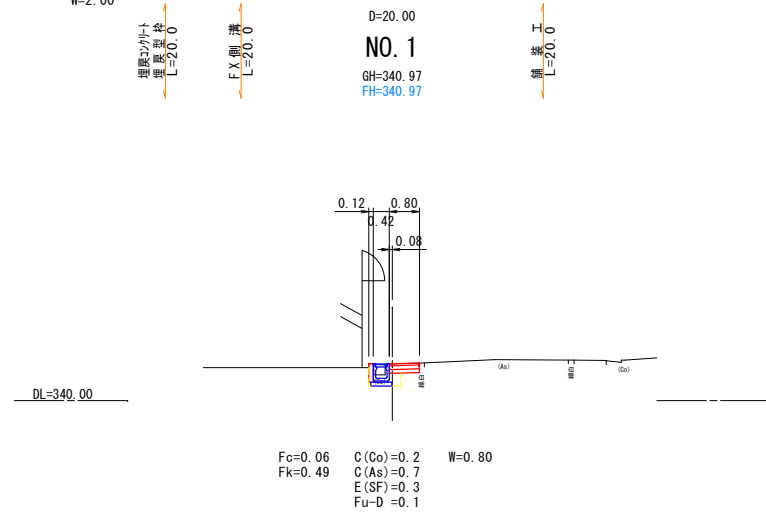



(A3印刷縮小率50%)			
工 事 名	町道本通り線測量設計業務		
図 面 名	縦 断 図		
作成年月日	令 和 7 年 6 月		
縮 尺	図 示	図面番号	2 / 3
会 社 名	浅 村 測 量 技 術		
事 業 者 名	世 羅 町		

横 断 図
S=1:100

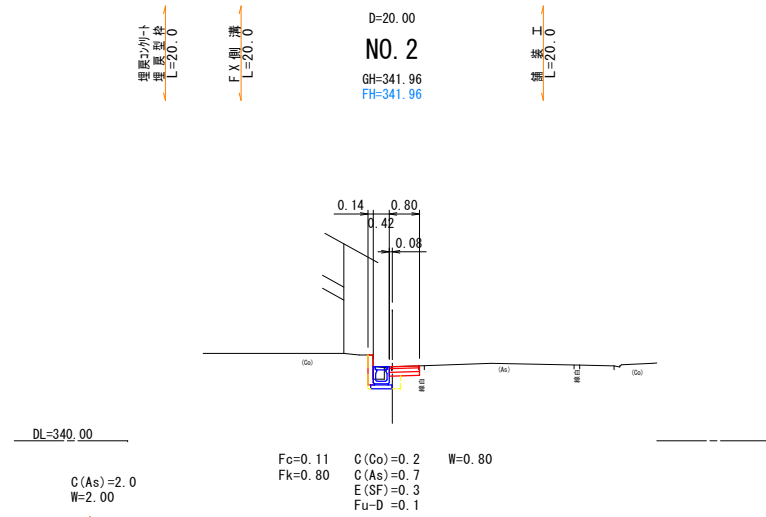


C (Co) = コンクリート取壊し
C (As) = 舗装版取壊し
E (SF) = 床掘戻
Fu-D = 埋戻

W = 舗装工
Fc = 埋戻コンクリート
Fk = 埋戻型枠

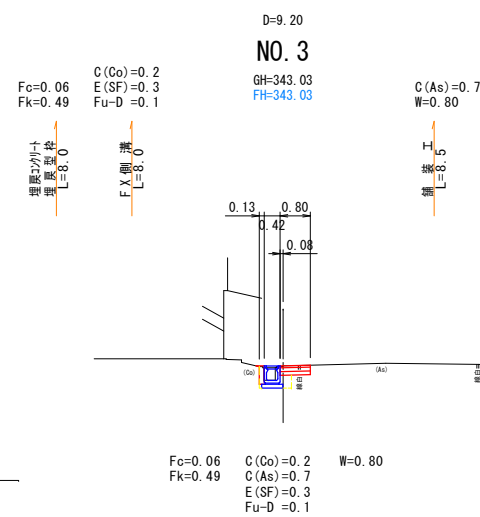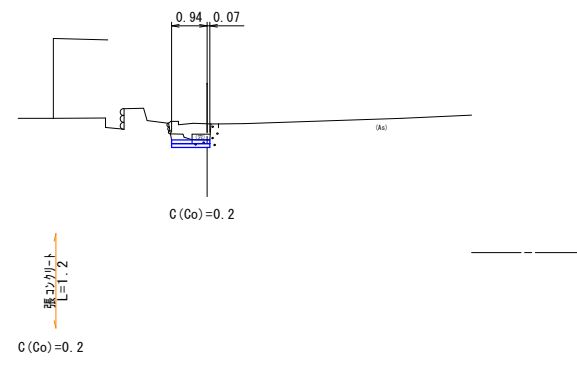


構造図

FX側溝 縦断用
S=1:20

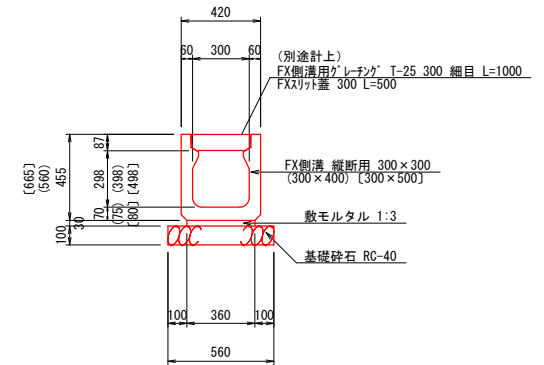


名 称	規 格	単位	数 量
基礎碎石	RC-40・t=100	m ²	5.60
数モルタル	1 : 3	m ³	0.108
F X 側 溝	縦断用	本	5.0
基 面 整 正		m ²	5.6

張コンクリート
S=1:10


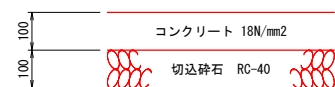


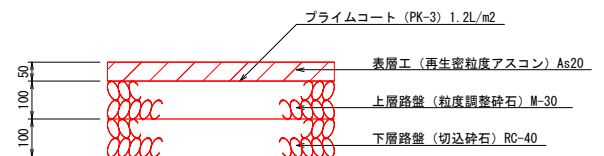


工 装 鋪
S=1:10



(A3印刷縮小率50%)

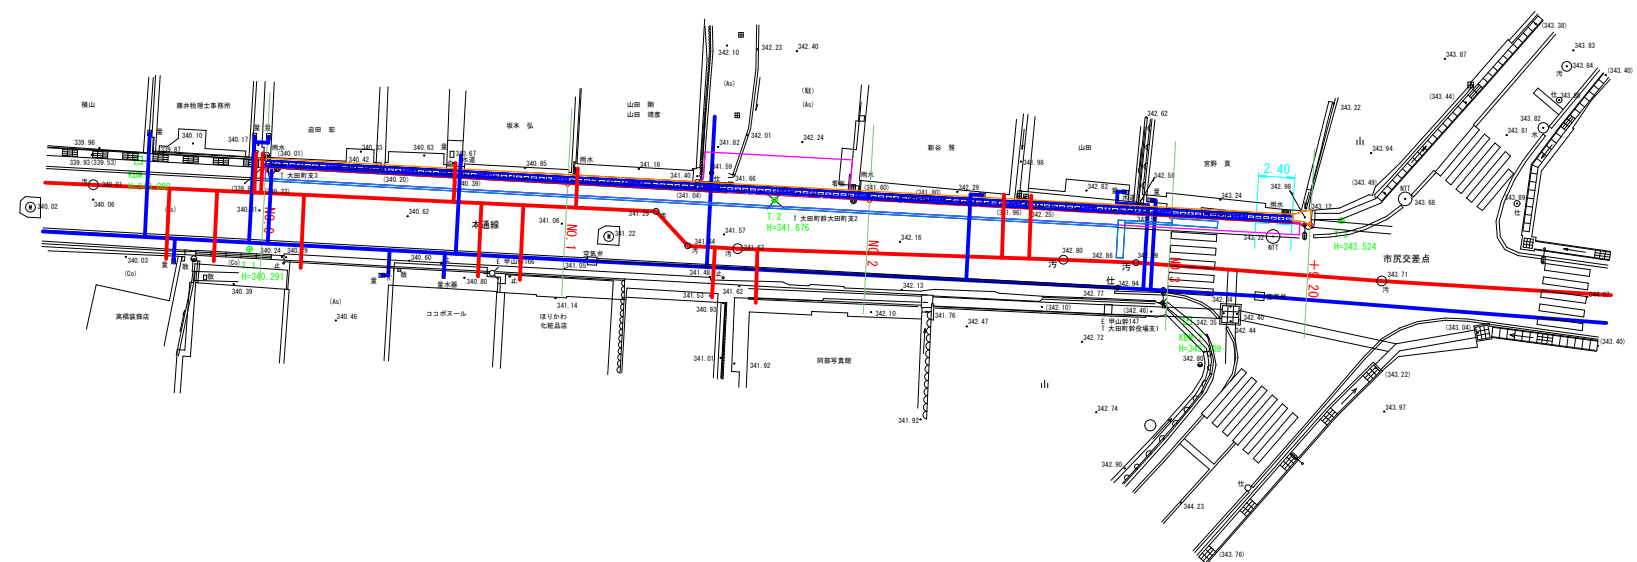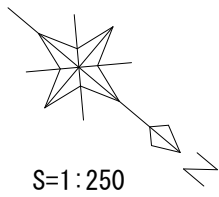工 事 名	町道本通り線測量設計業務		
図 面 名	横 断 図 ・ 構 造 図		
作成年月日	令和 7 年 6 月		
縮 尺	図 示	図面番号	3 / 3
会 社 名	浅 村 測 量 技 術		
事 業 者 名	世 羅 町		



- 水道管 
- 污水管 
- NTT (Box) 

(A3印刷縮小率50%)			
工 事 名	町道本通り線測量設計業務		
図 面 名	埋 設 物 平 面 図		
作成年月日	令 和 7 年 6 月		
縮 尺	図 示	図面番号	1 / 1
会 社 名	浅 村 測 量 技 術		
事 業 者 名	世 羅 町		