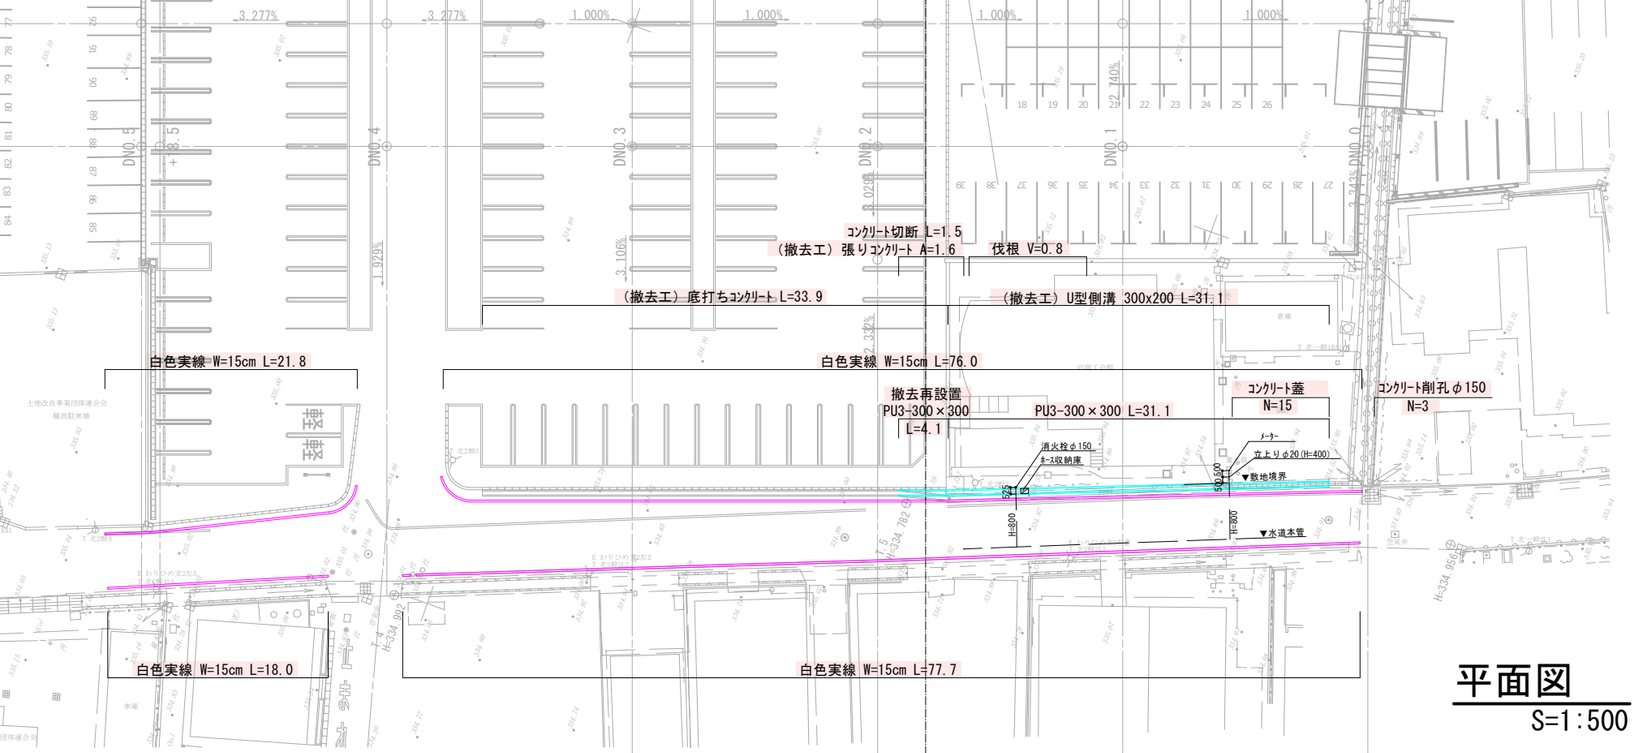


## 平面図
S=1:500

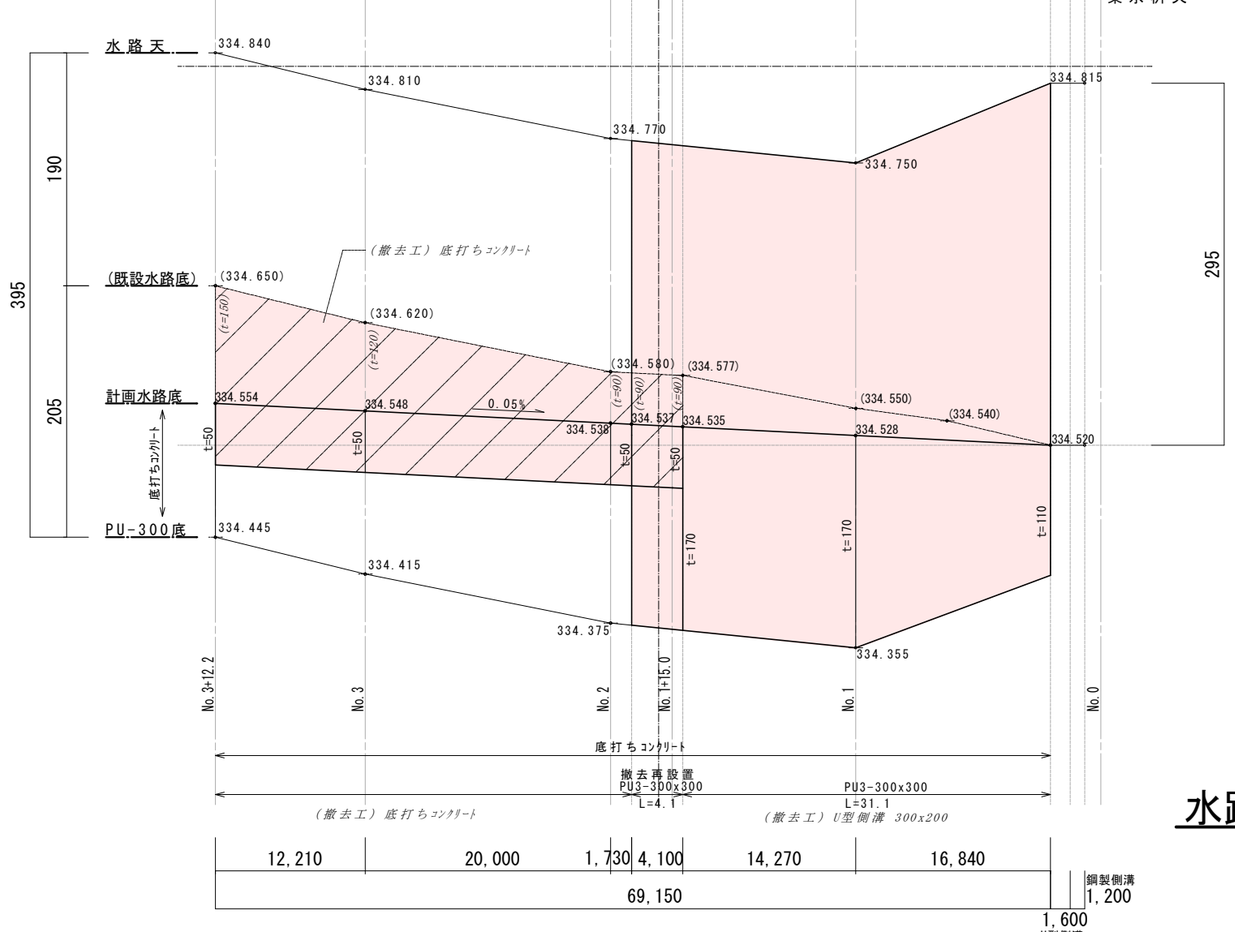


## 水路縦断図
V=1:5
H=1:500

## U型側溝撤去（無筋）
S=1:20

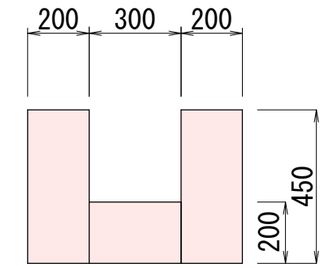


（断面積）
0.2x0.45x2+0.3x0.2 = 0.24㎡

## PU3-300×300
S=1:20

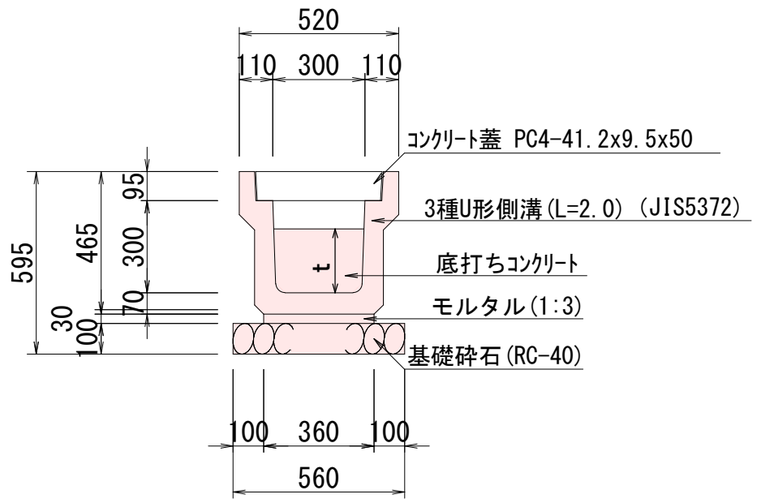


床掘断面
0.560x(0.595-0.450)=0.08
0.450x(0.700-0.560)=0.06
0.081+0.063=0.14
0.1m3

埋戻断面
0.490x(0.700-0.560)=0.07
0.07m3

# 町道宮田垣内出口線　舗装改修工事