



# 町道世羅中央線水路改修工事(位置図)

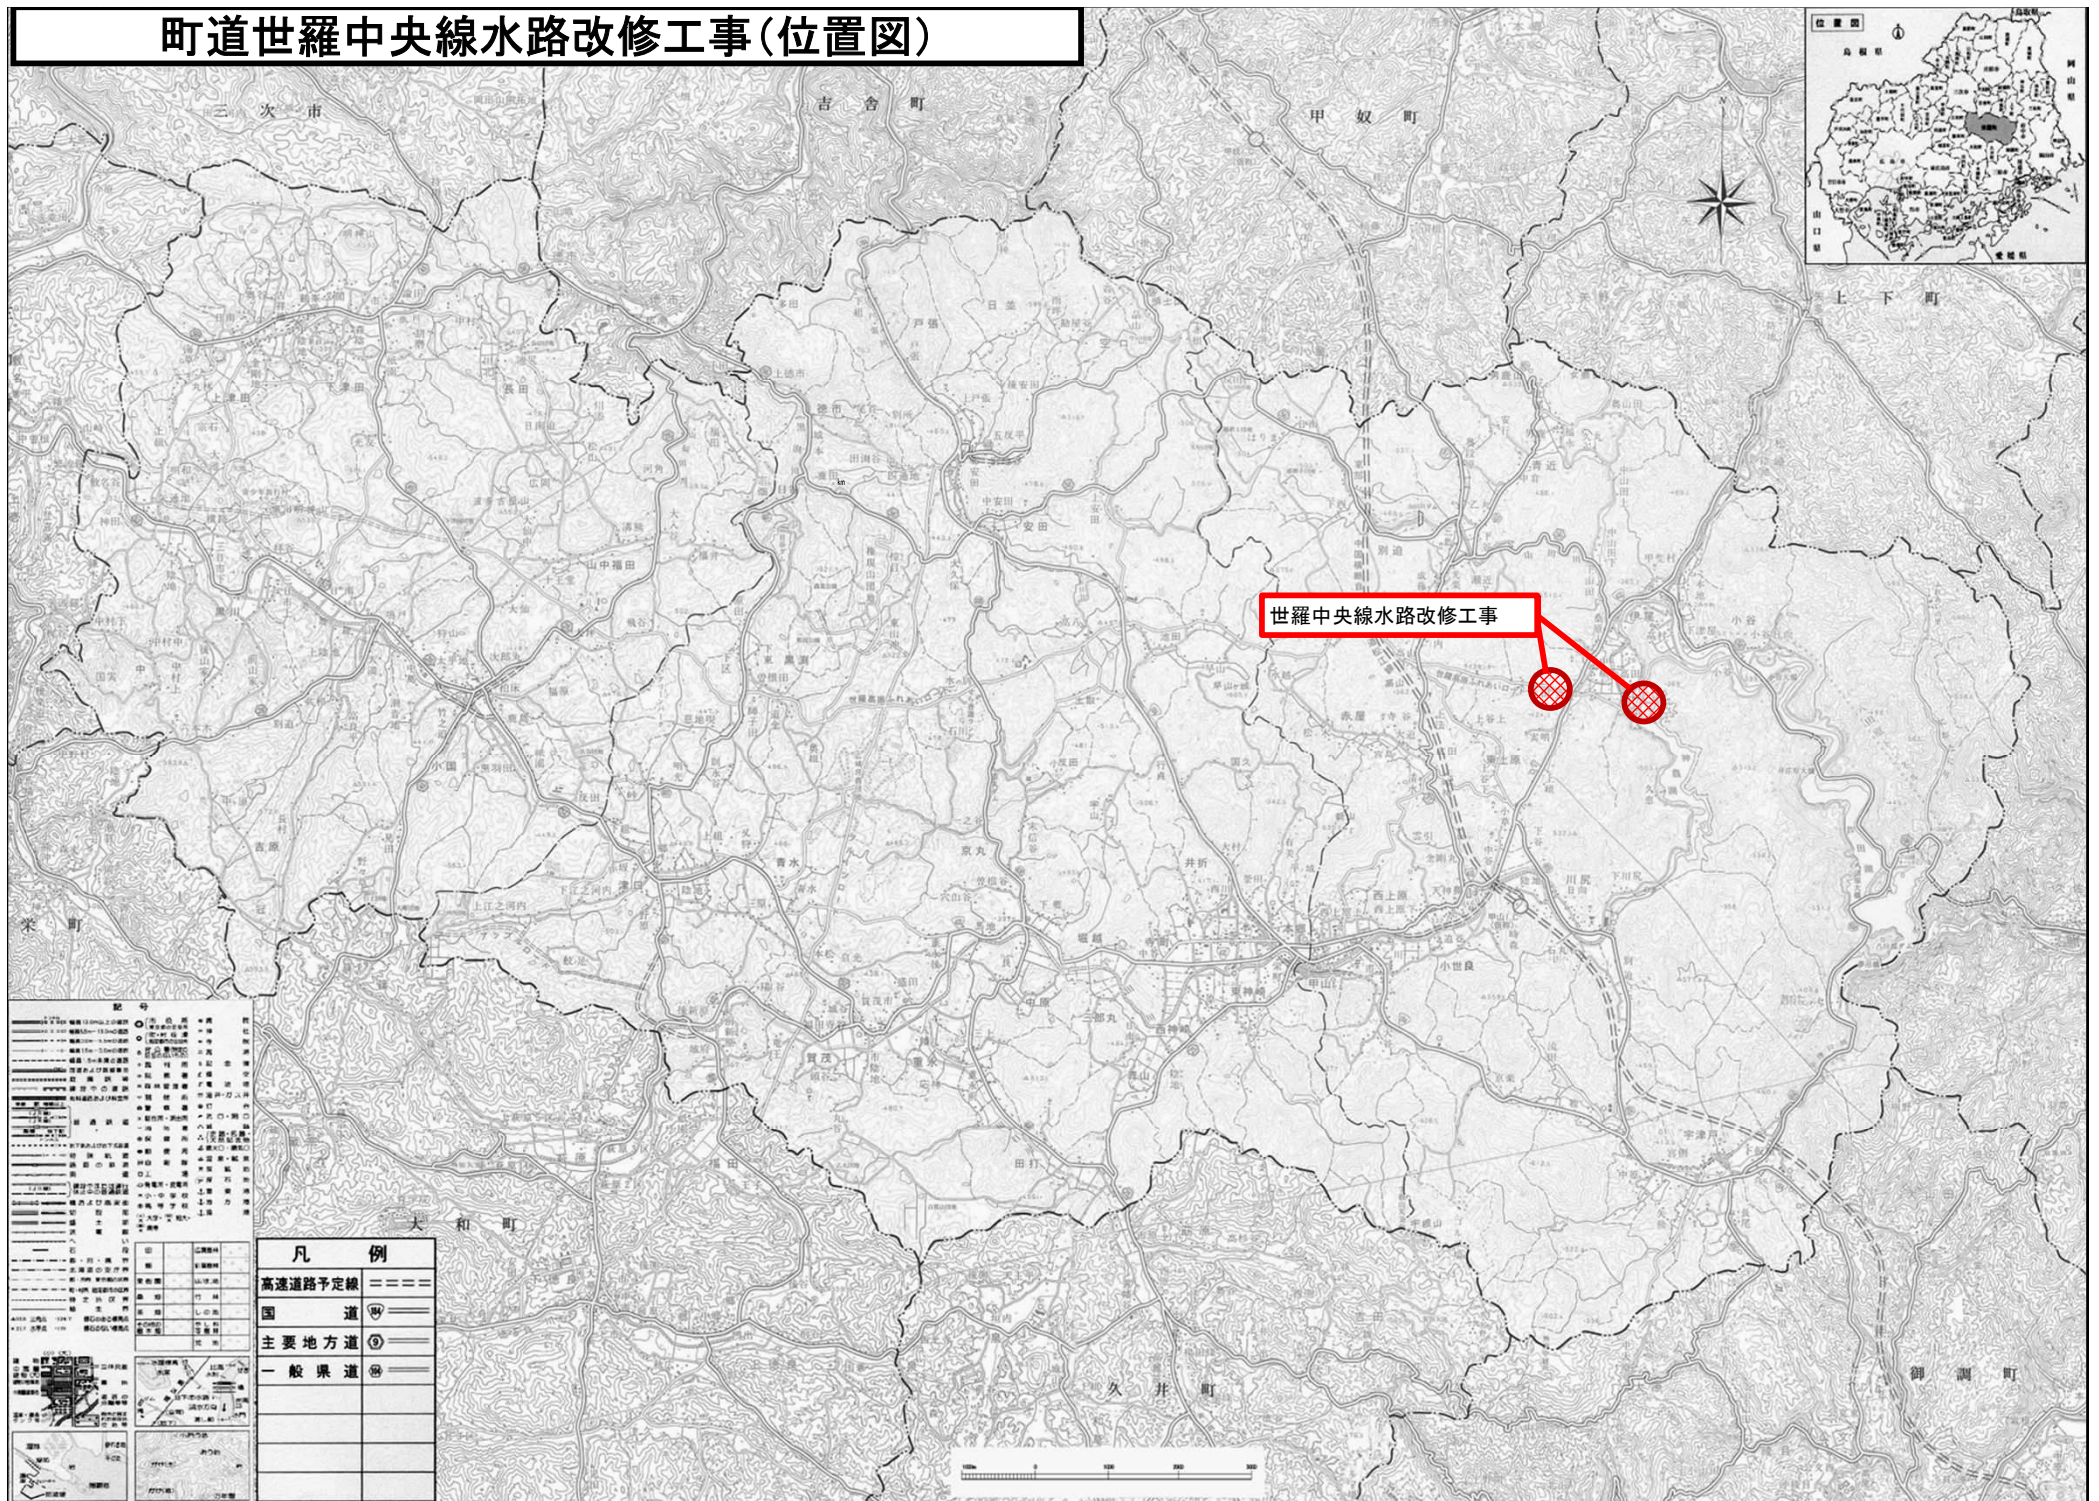



# 道路台帳平面図

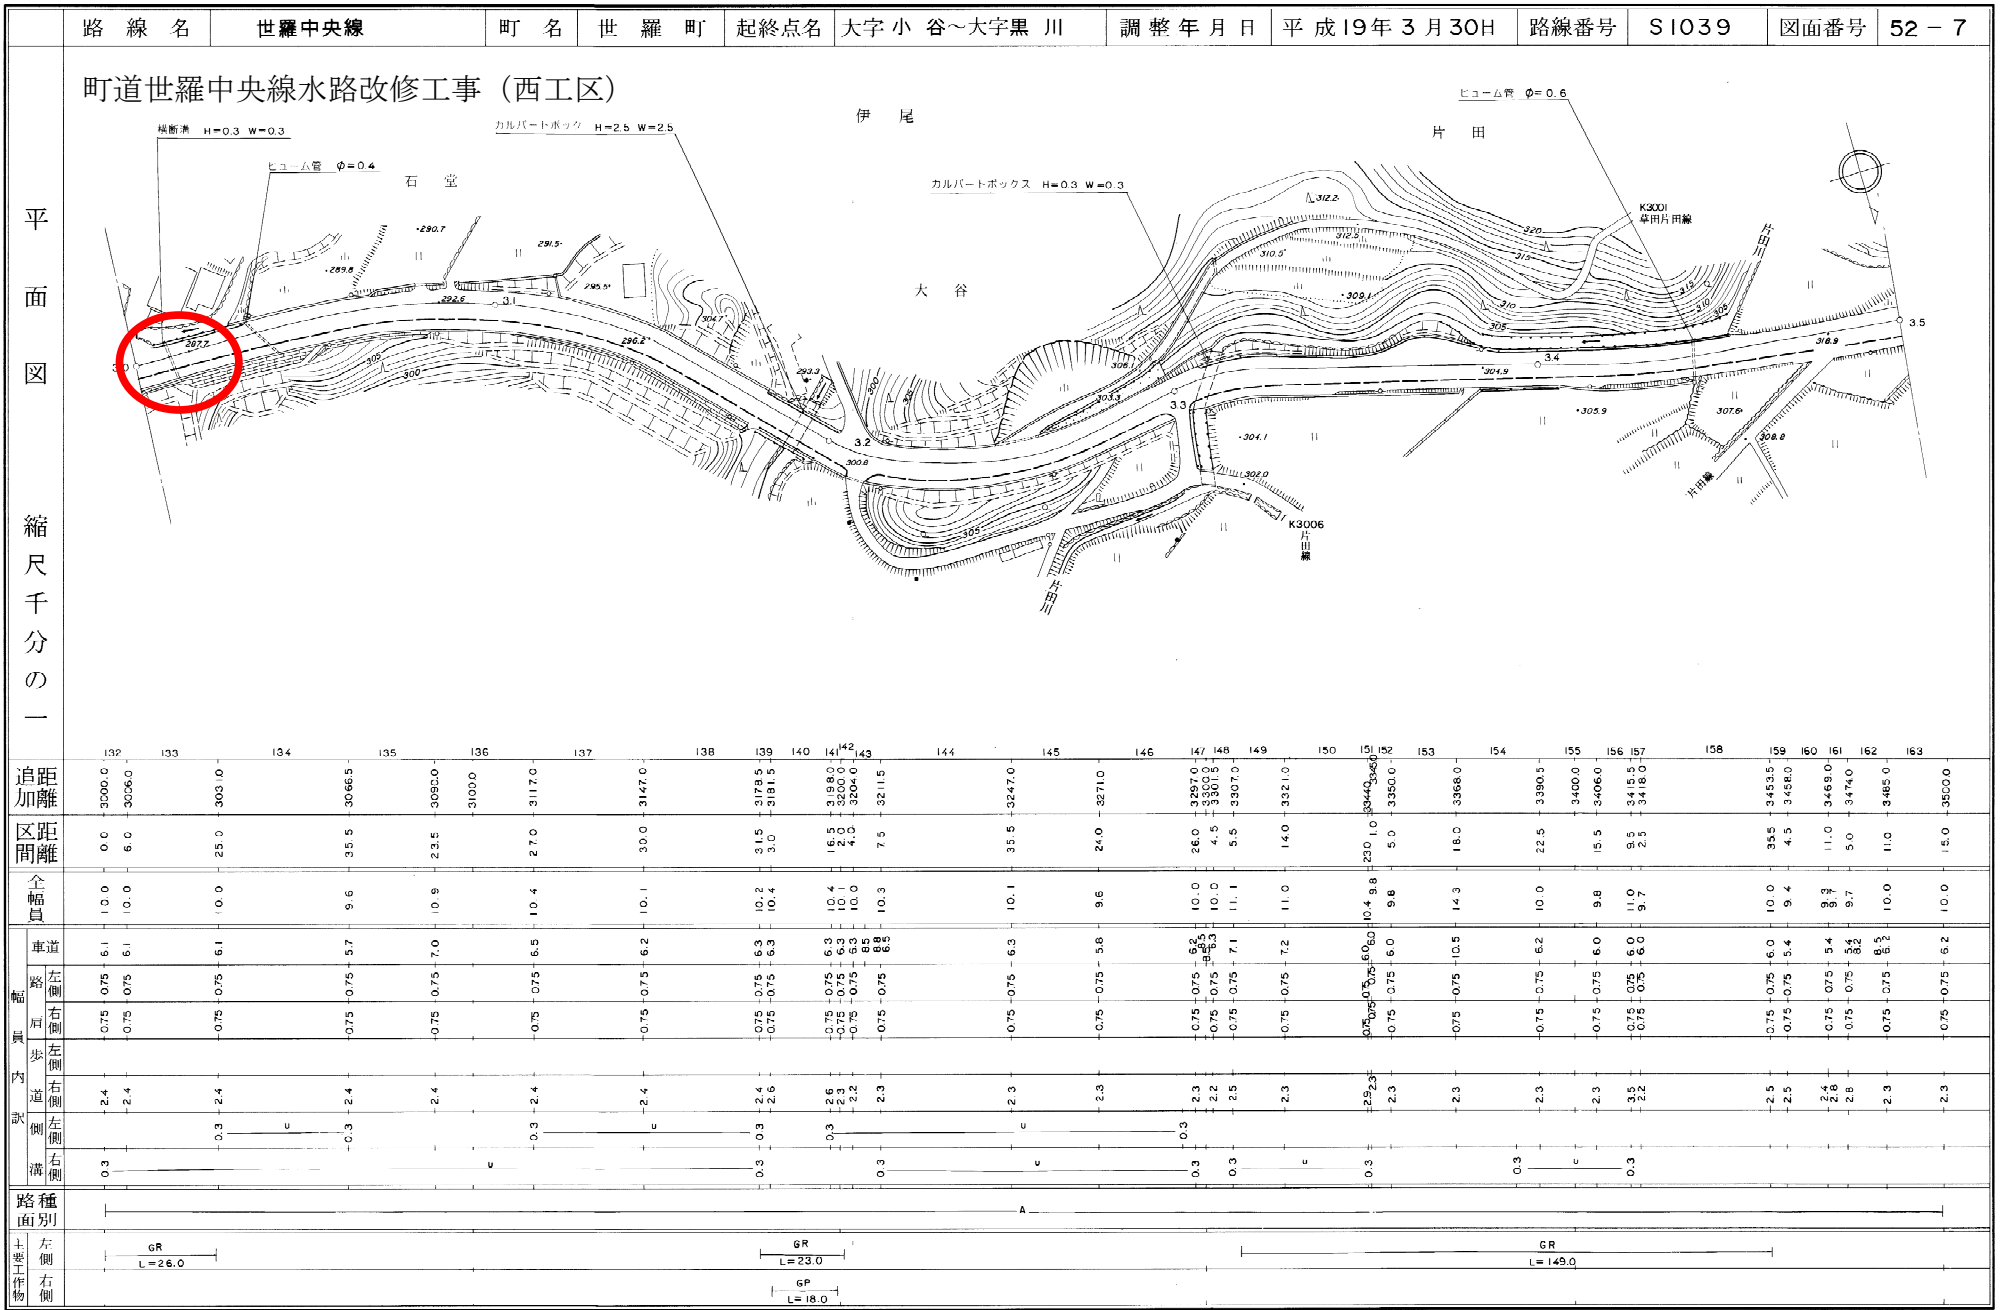

# 道路台帳平面図

