


附近見取図

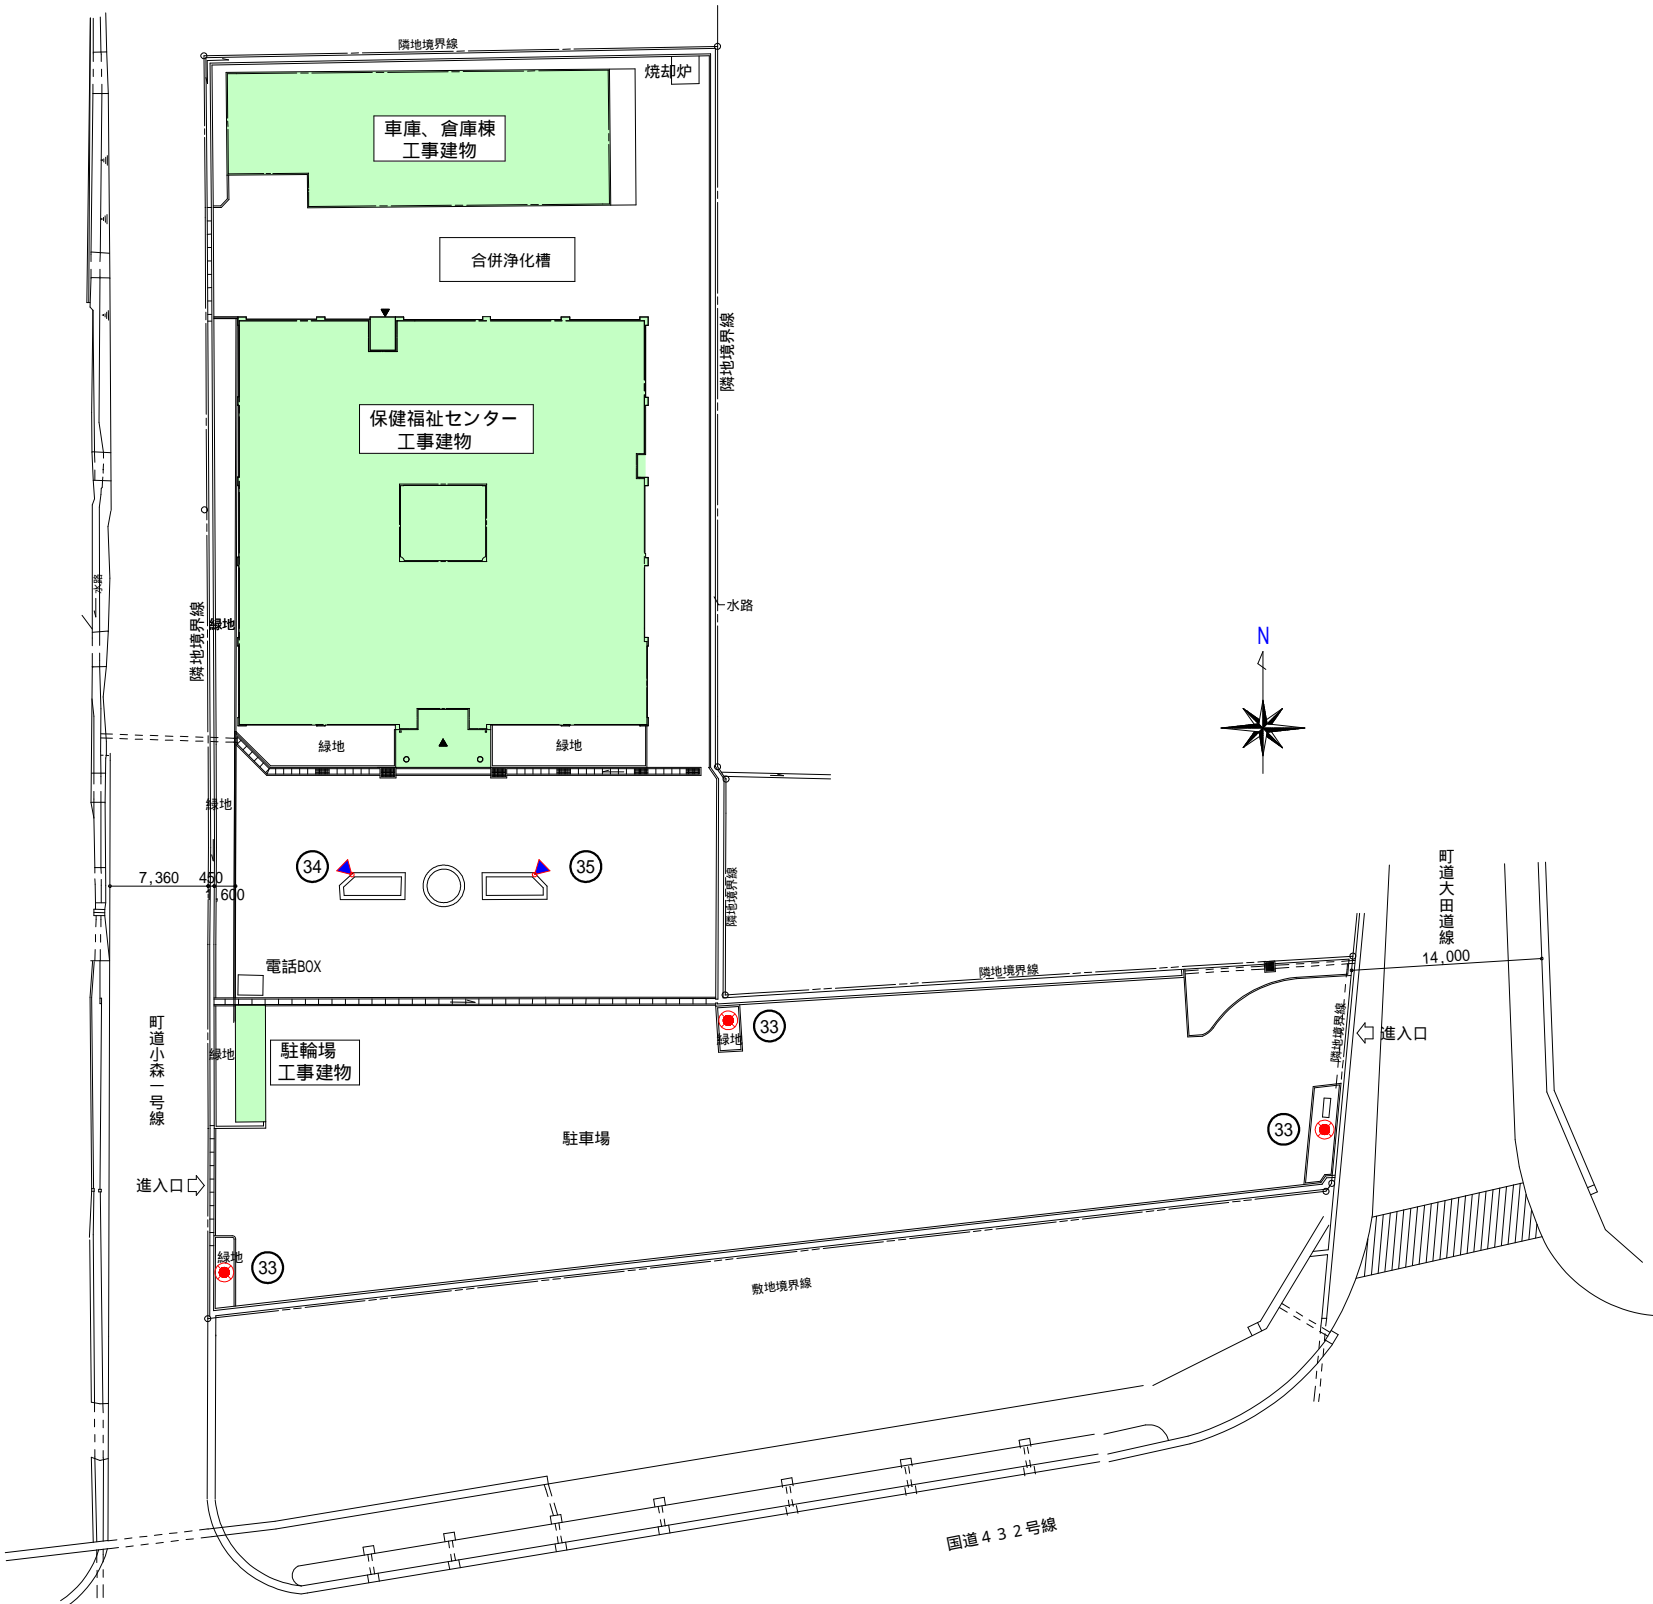

配置図 S=1/400

【 凡 例 】
● : 照明器具の取替え

工 事 名	世 羅 保 健 福 祉 セ ン タ ー L E D 取 替 工 事 設 計 図	 <div>広島県世羅郡世羅町大字西上原441番地14 有限会社 田中建築事務所 一級建築士事務所広島県知事登録 22(1)第3760号 TEL 0847-25-5075 一級建築士 第 229825 号 田中秀則 FAX 0847-25-5085</div>	管 理 者	設 計 者	担 当 者	図 面 名 付近見取図・配置図(現況)			図 面 番 号 <div>3 NO.</div>
						縮 尺	1 : 400 A2版:100% A3版:70.7%	製 作 日 2026.05	