




南立面図

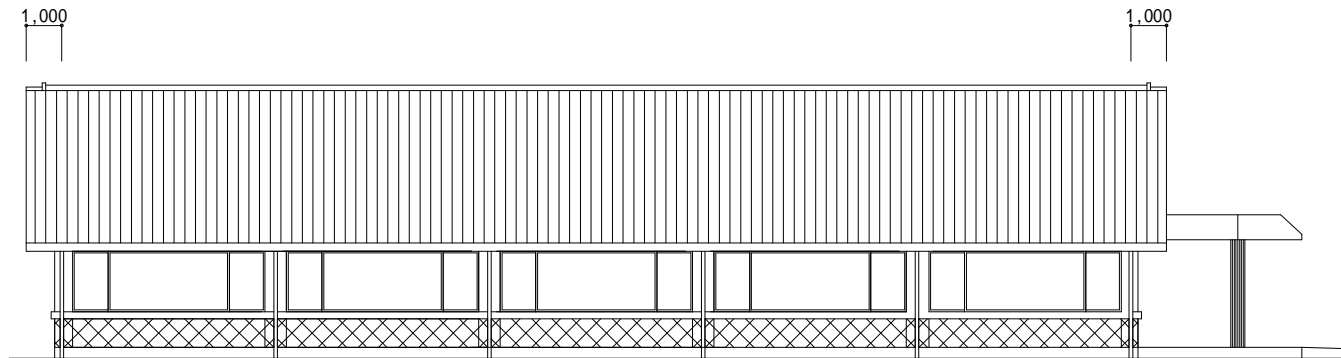

西立面図

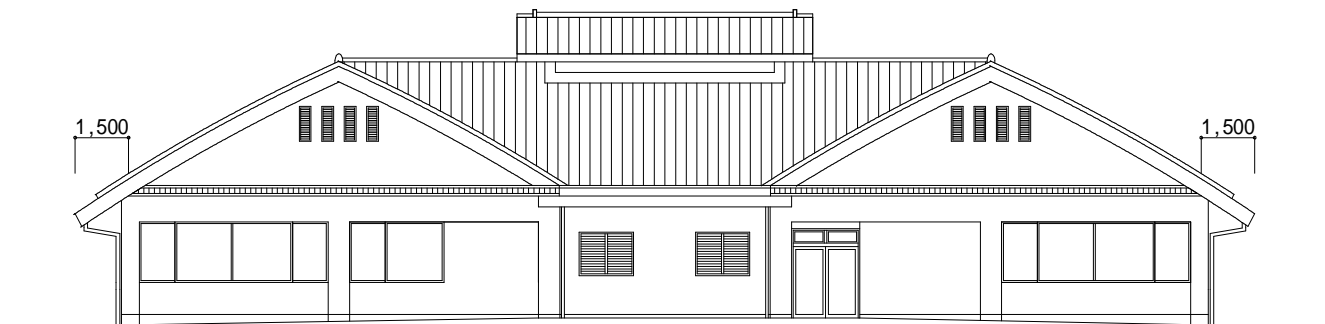

北立面図

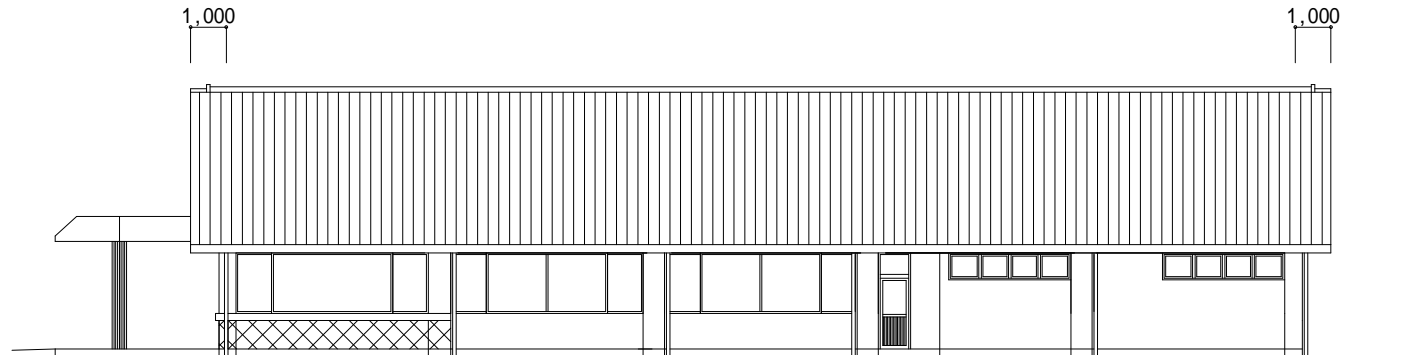

東立面図

工 事 名

世羅保健福祉センターLED取替工事設計図



広島県世羅郡世羅町大字西上原441番地14

有限会社 田中建築事務所

一級建築士事務所広島県知事登録 22(1)第3760号

一級建築士 第 229825 号 田中秀則

TEL 0847-25-5075

FAX 0847-25-5085

管 理 者

設 計 者

担 当 者

図 面 名

立面図(既設参考図)

縮 尺

1 : 150

A2版:100%

A3版:70.7%

製 作 日

2026.05

図面番号

N O .

5