


町道水越線法面改修工事(位置図)

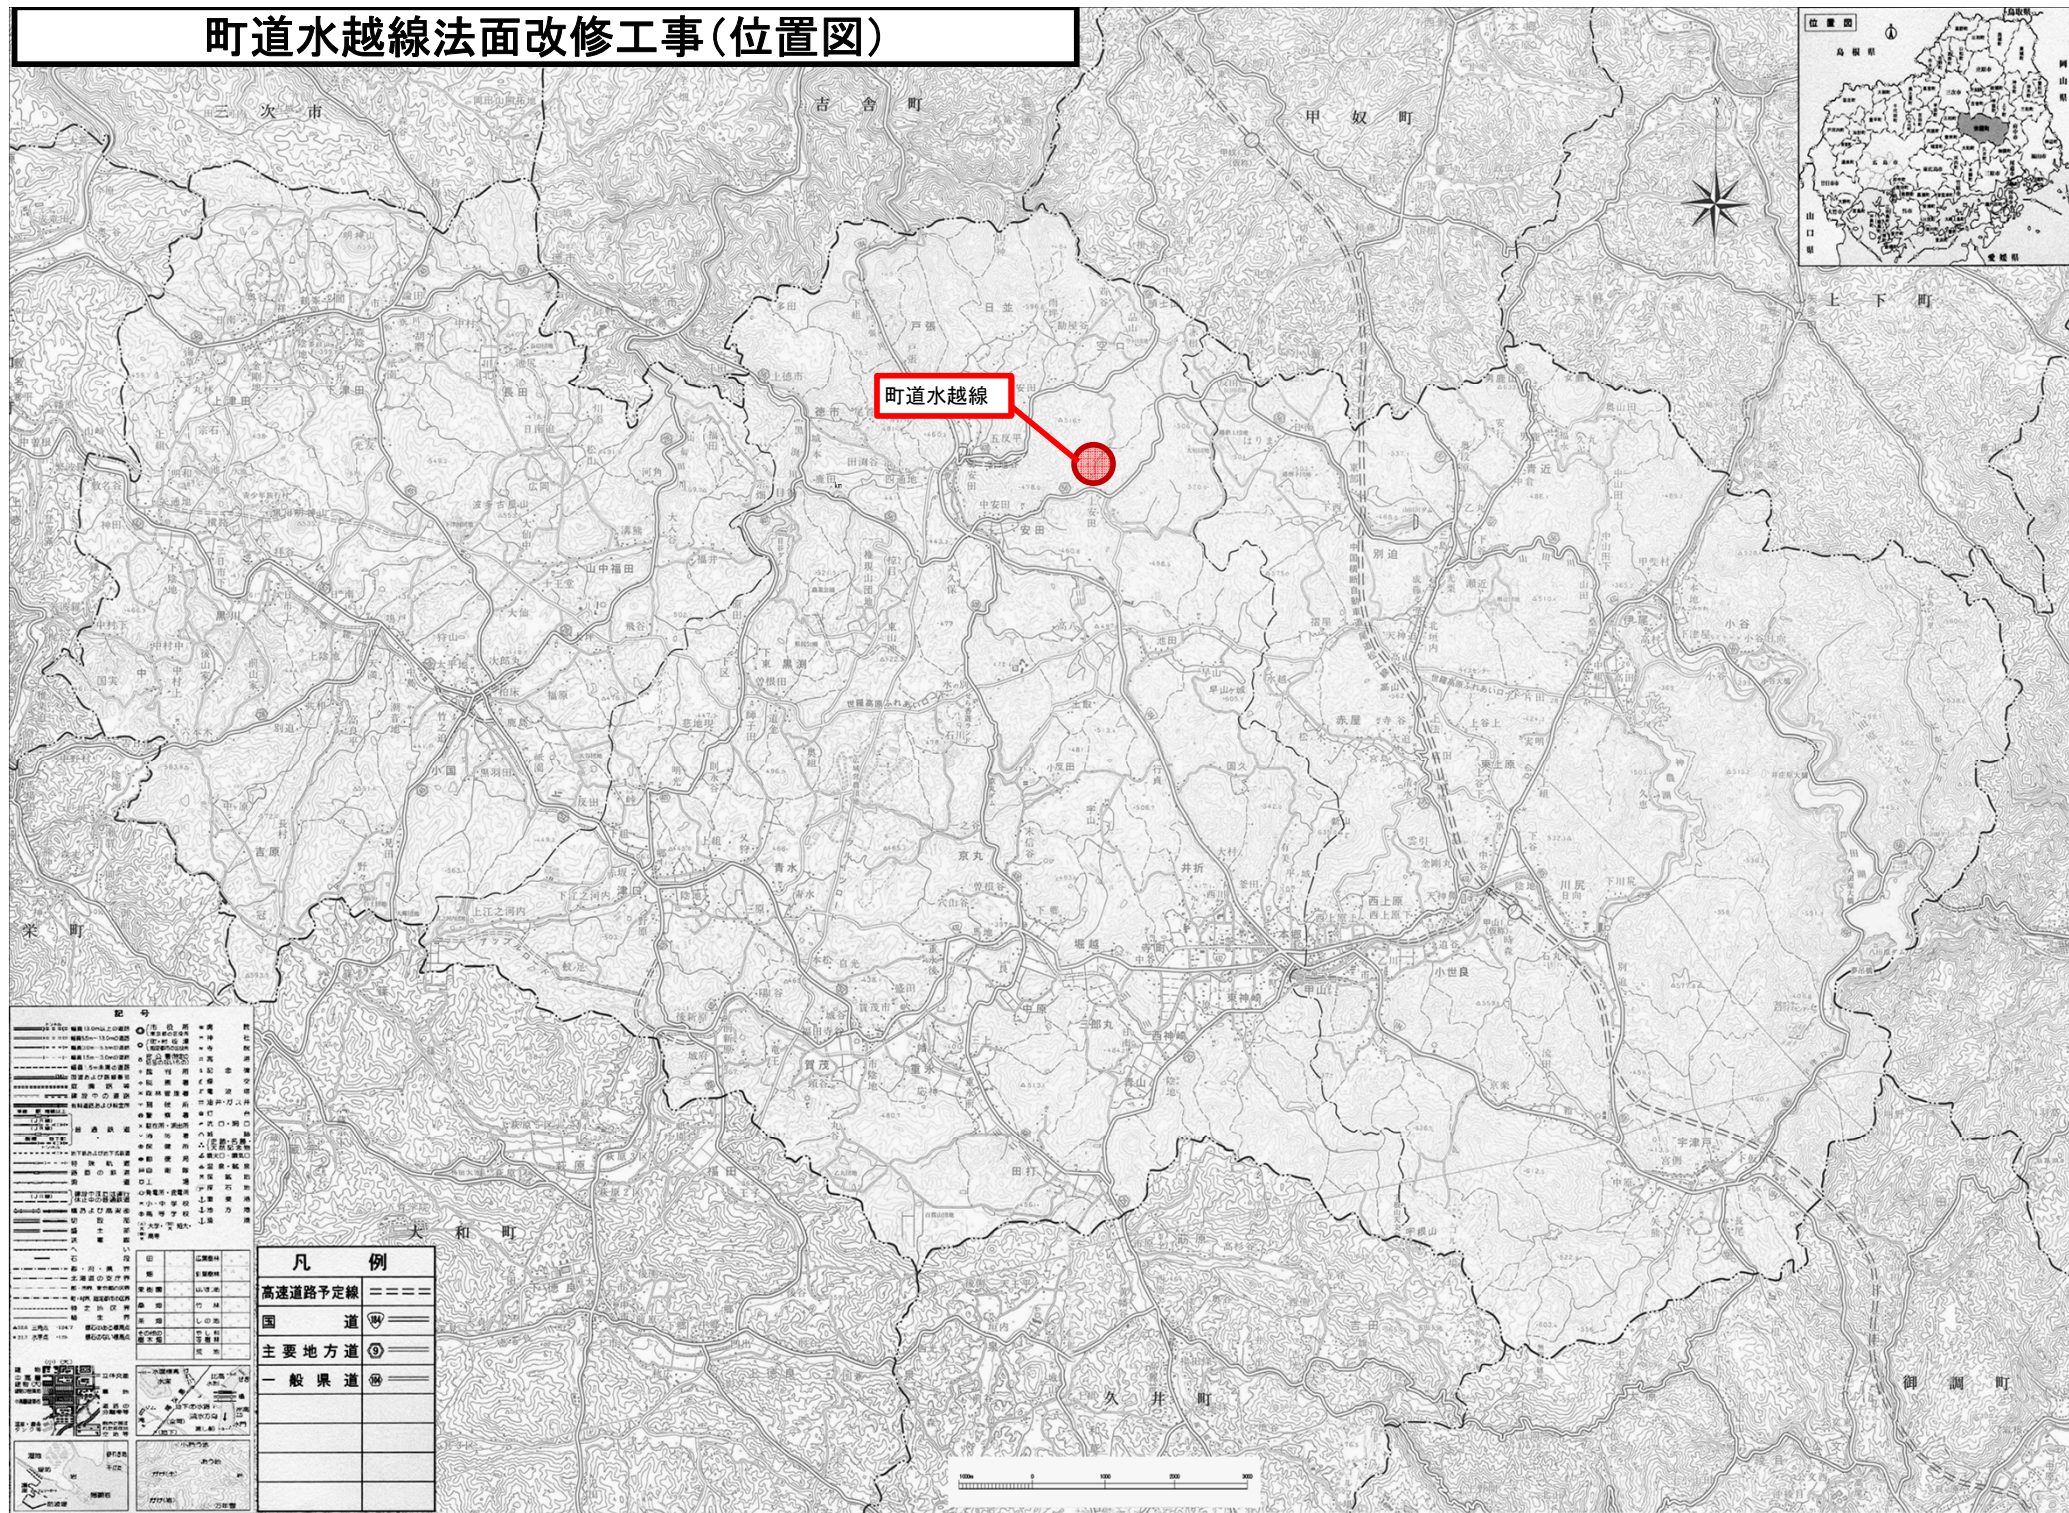

町道水越線法面改修工事

