



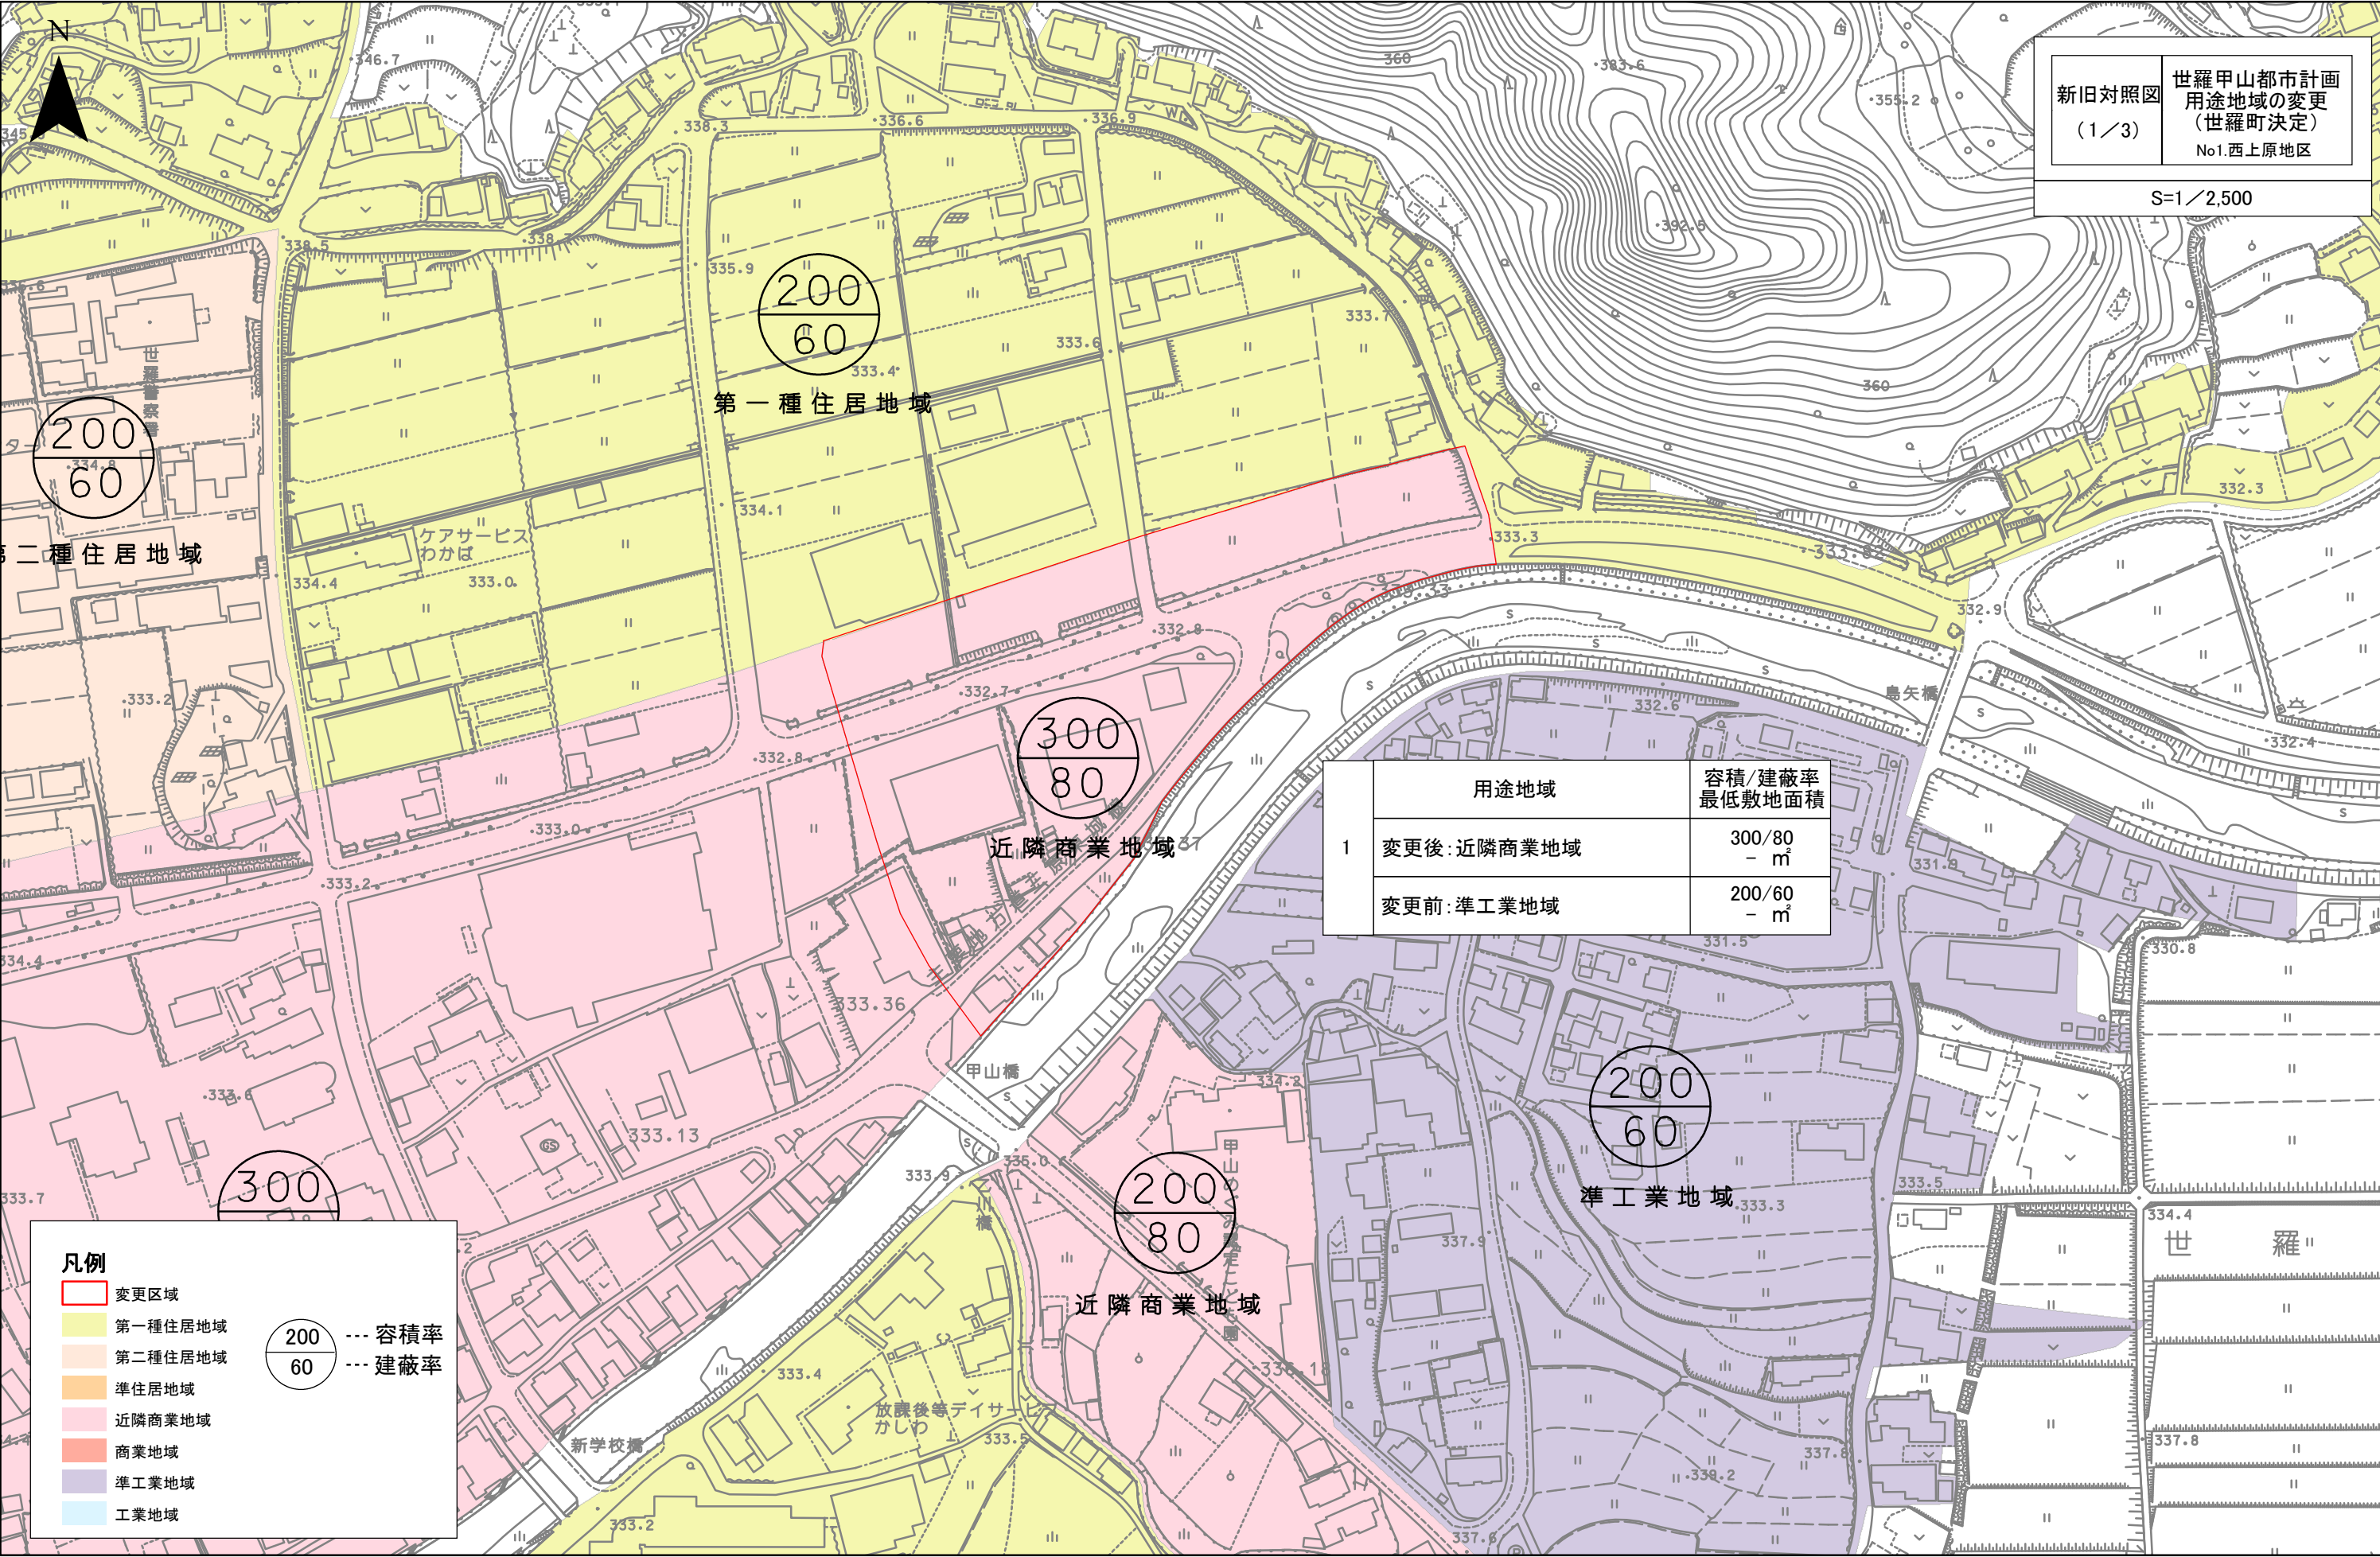

新旧対照図
(1/3)

世羅甲山都市計画
用途地域の変更
(世羅町決定)
No1.西上原地区

S=1/2,500

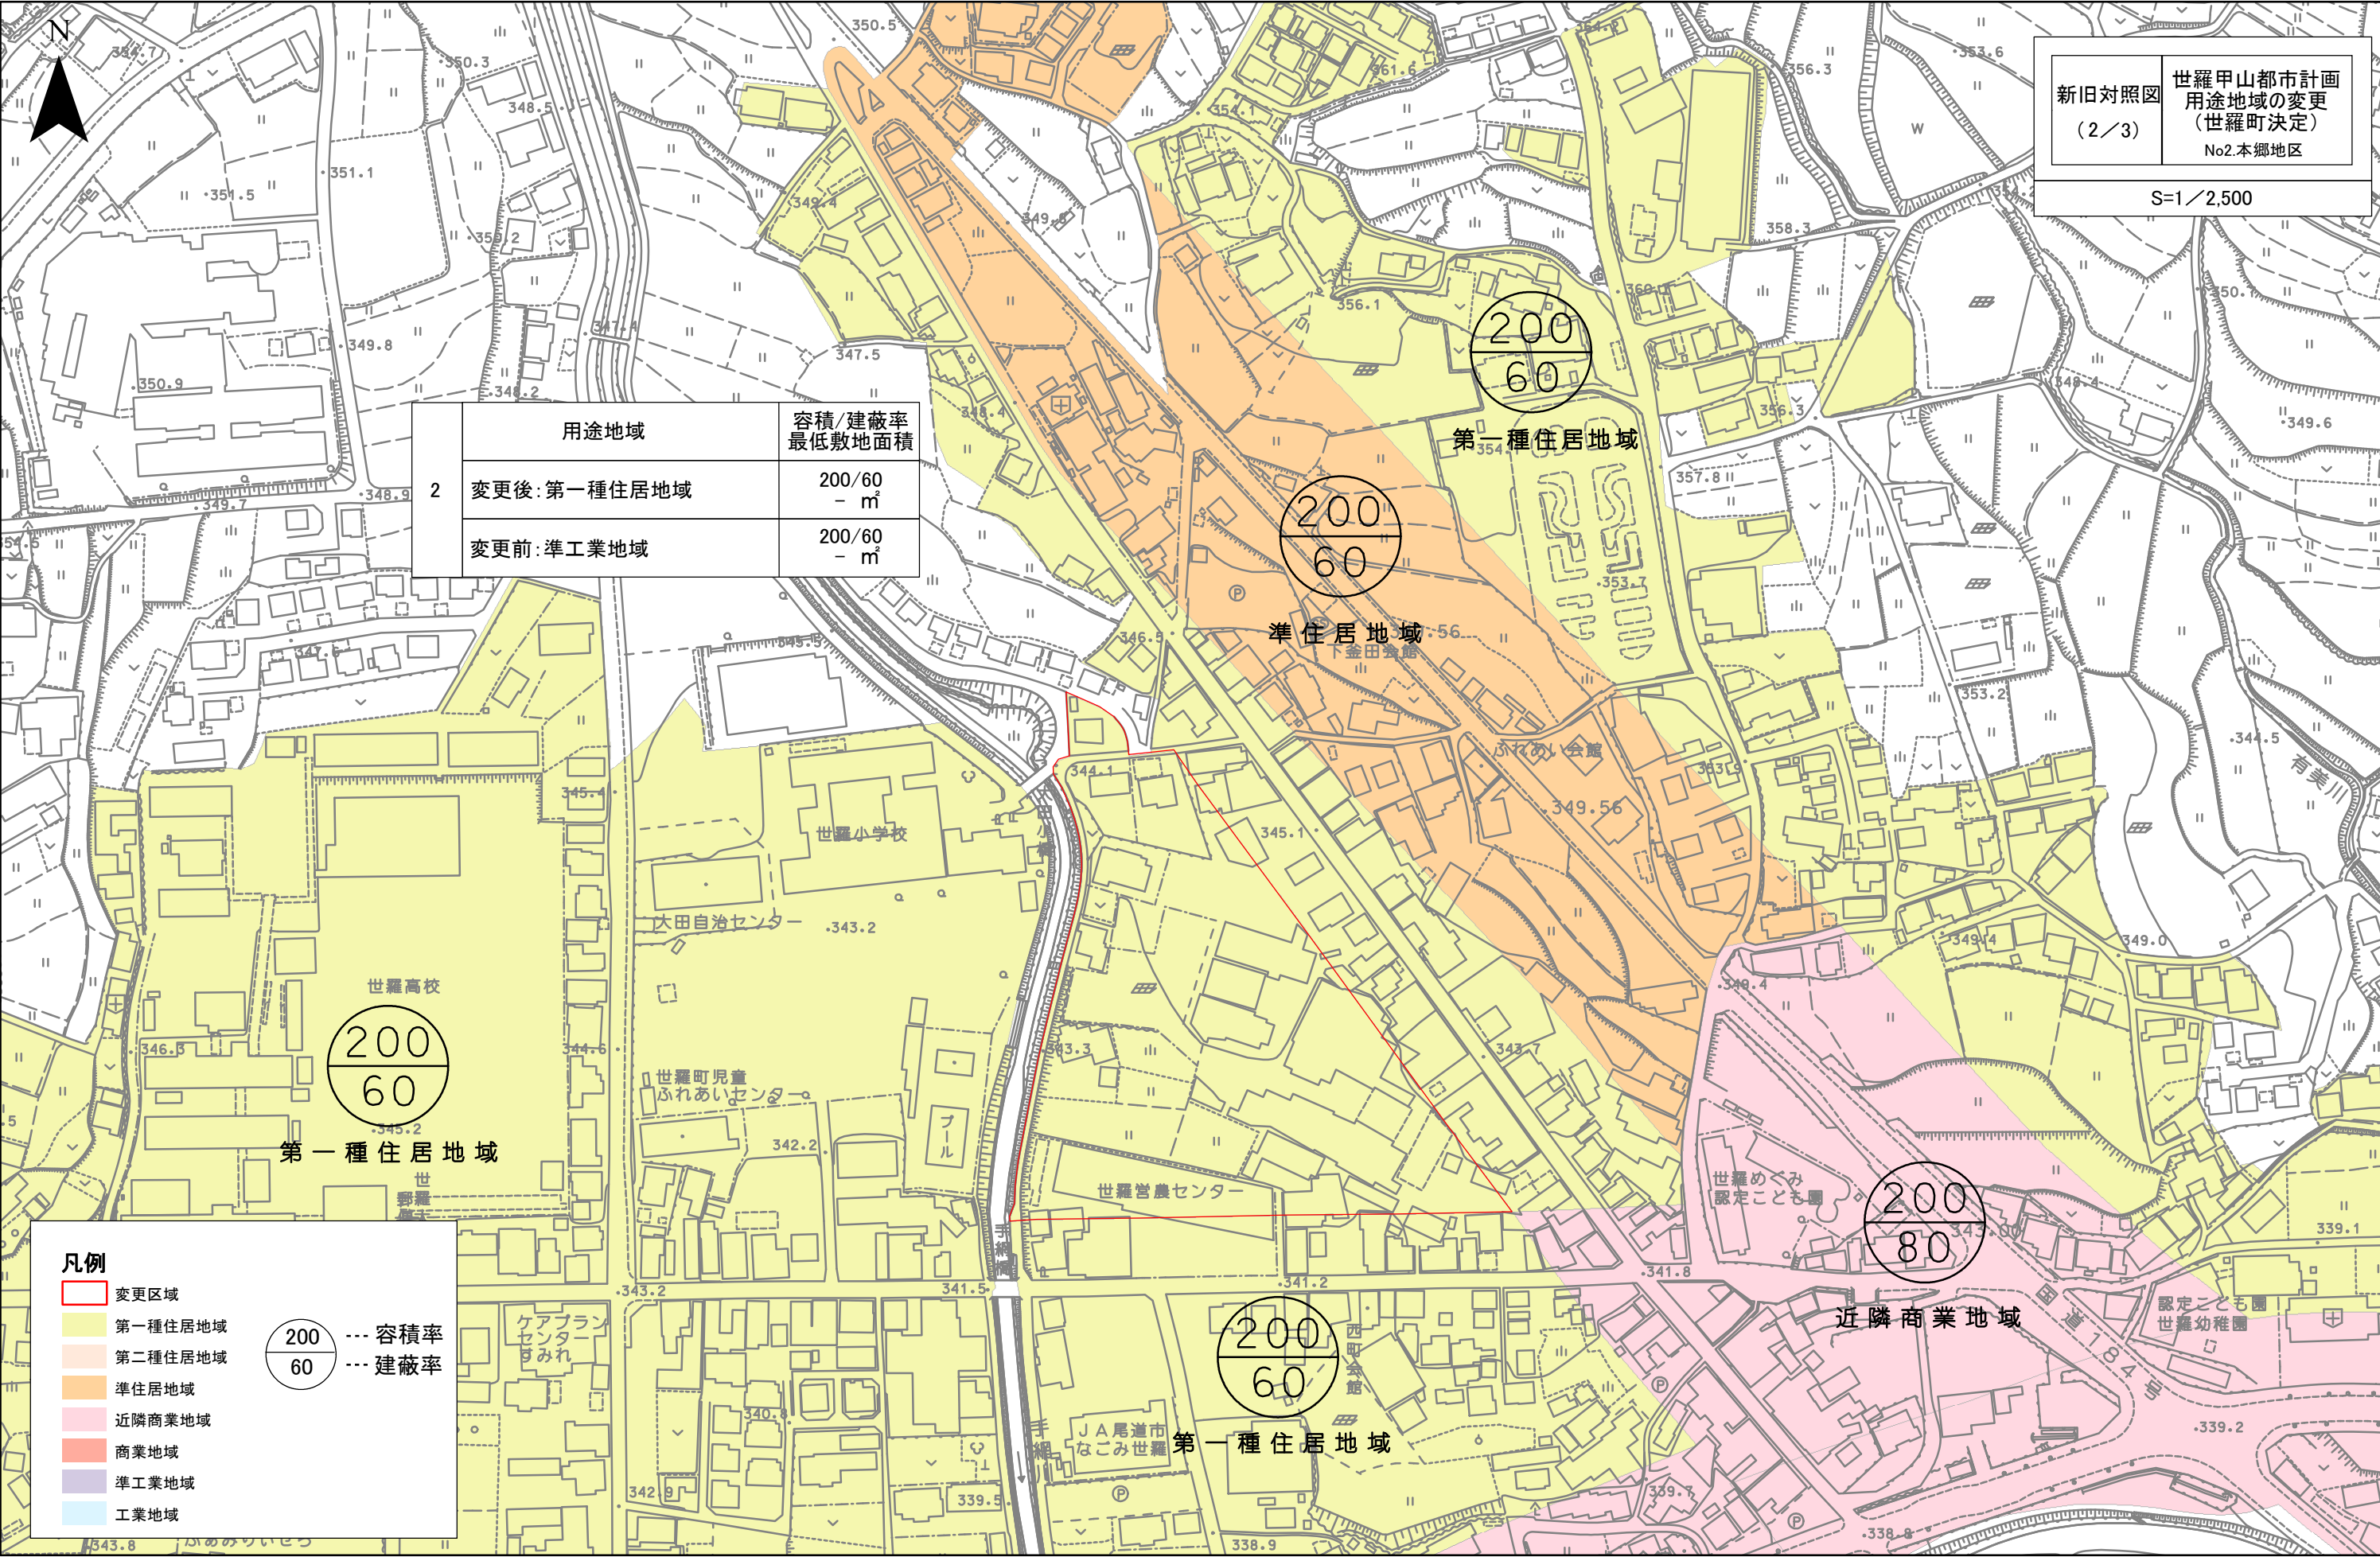

新旧対照図
(2/3)

世羅甲山都市計画
用途地域の変更
(世羅町決定)
No2.本郷地区

S=1/2,500

	用途地域	容積/建蔽率 最低敷地面積
2	変更後:第一種住居地域	200/60 - m ²
	変更前:準工業地域	200/60 - m ²

凡例

変更区域

第一種住居地域

第二種住居地域

準住居地域

近隣商業地域


商業地域


準工業地域

工業地域

200
60

--- 容積率
--- 建蔽率

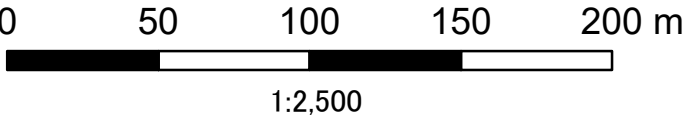

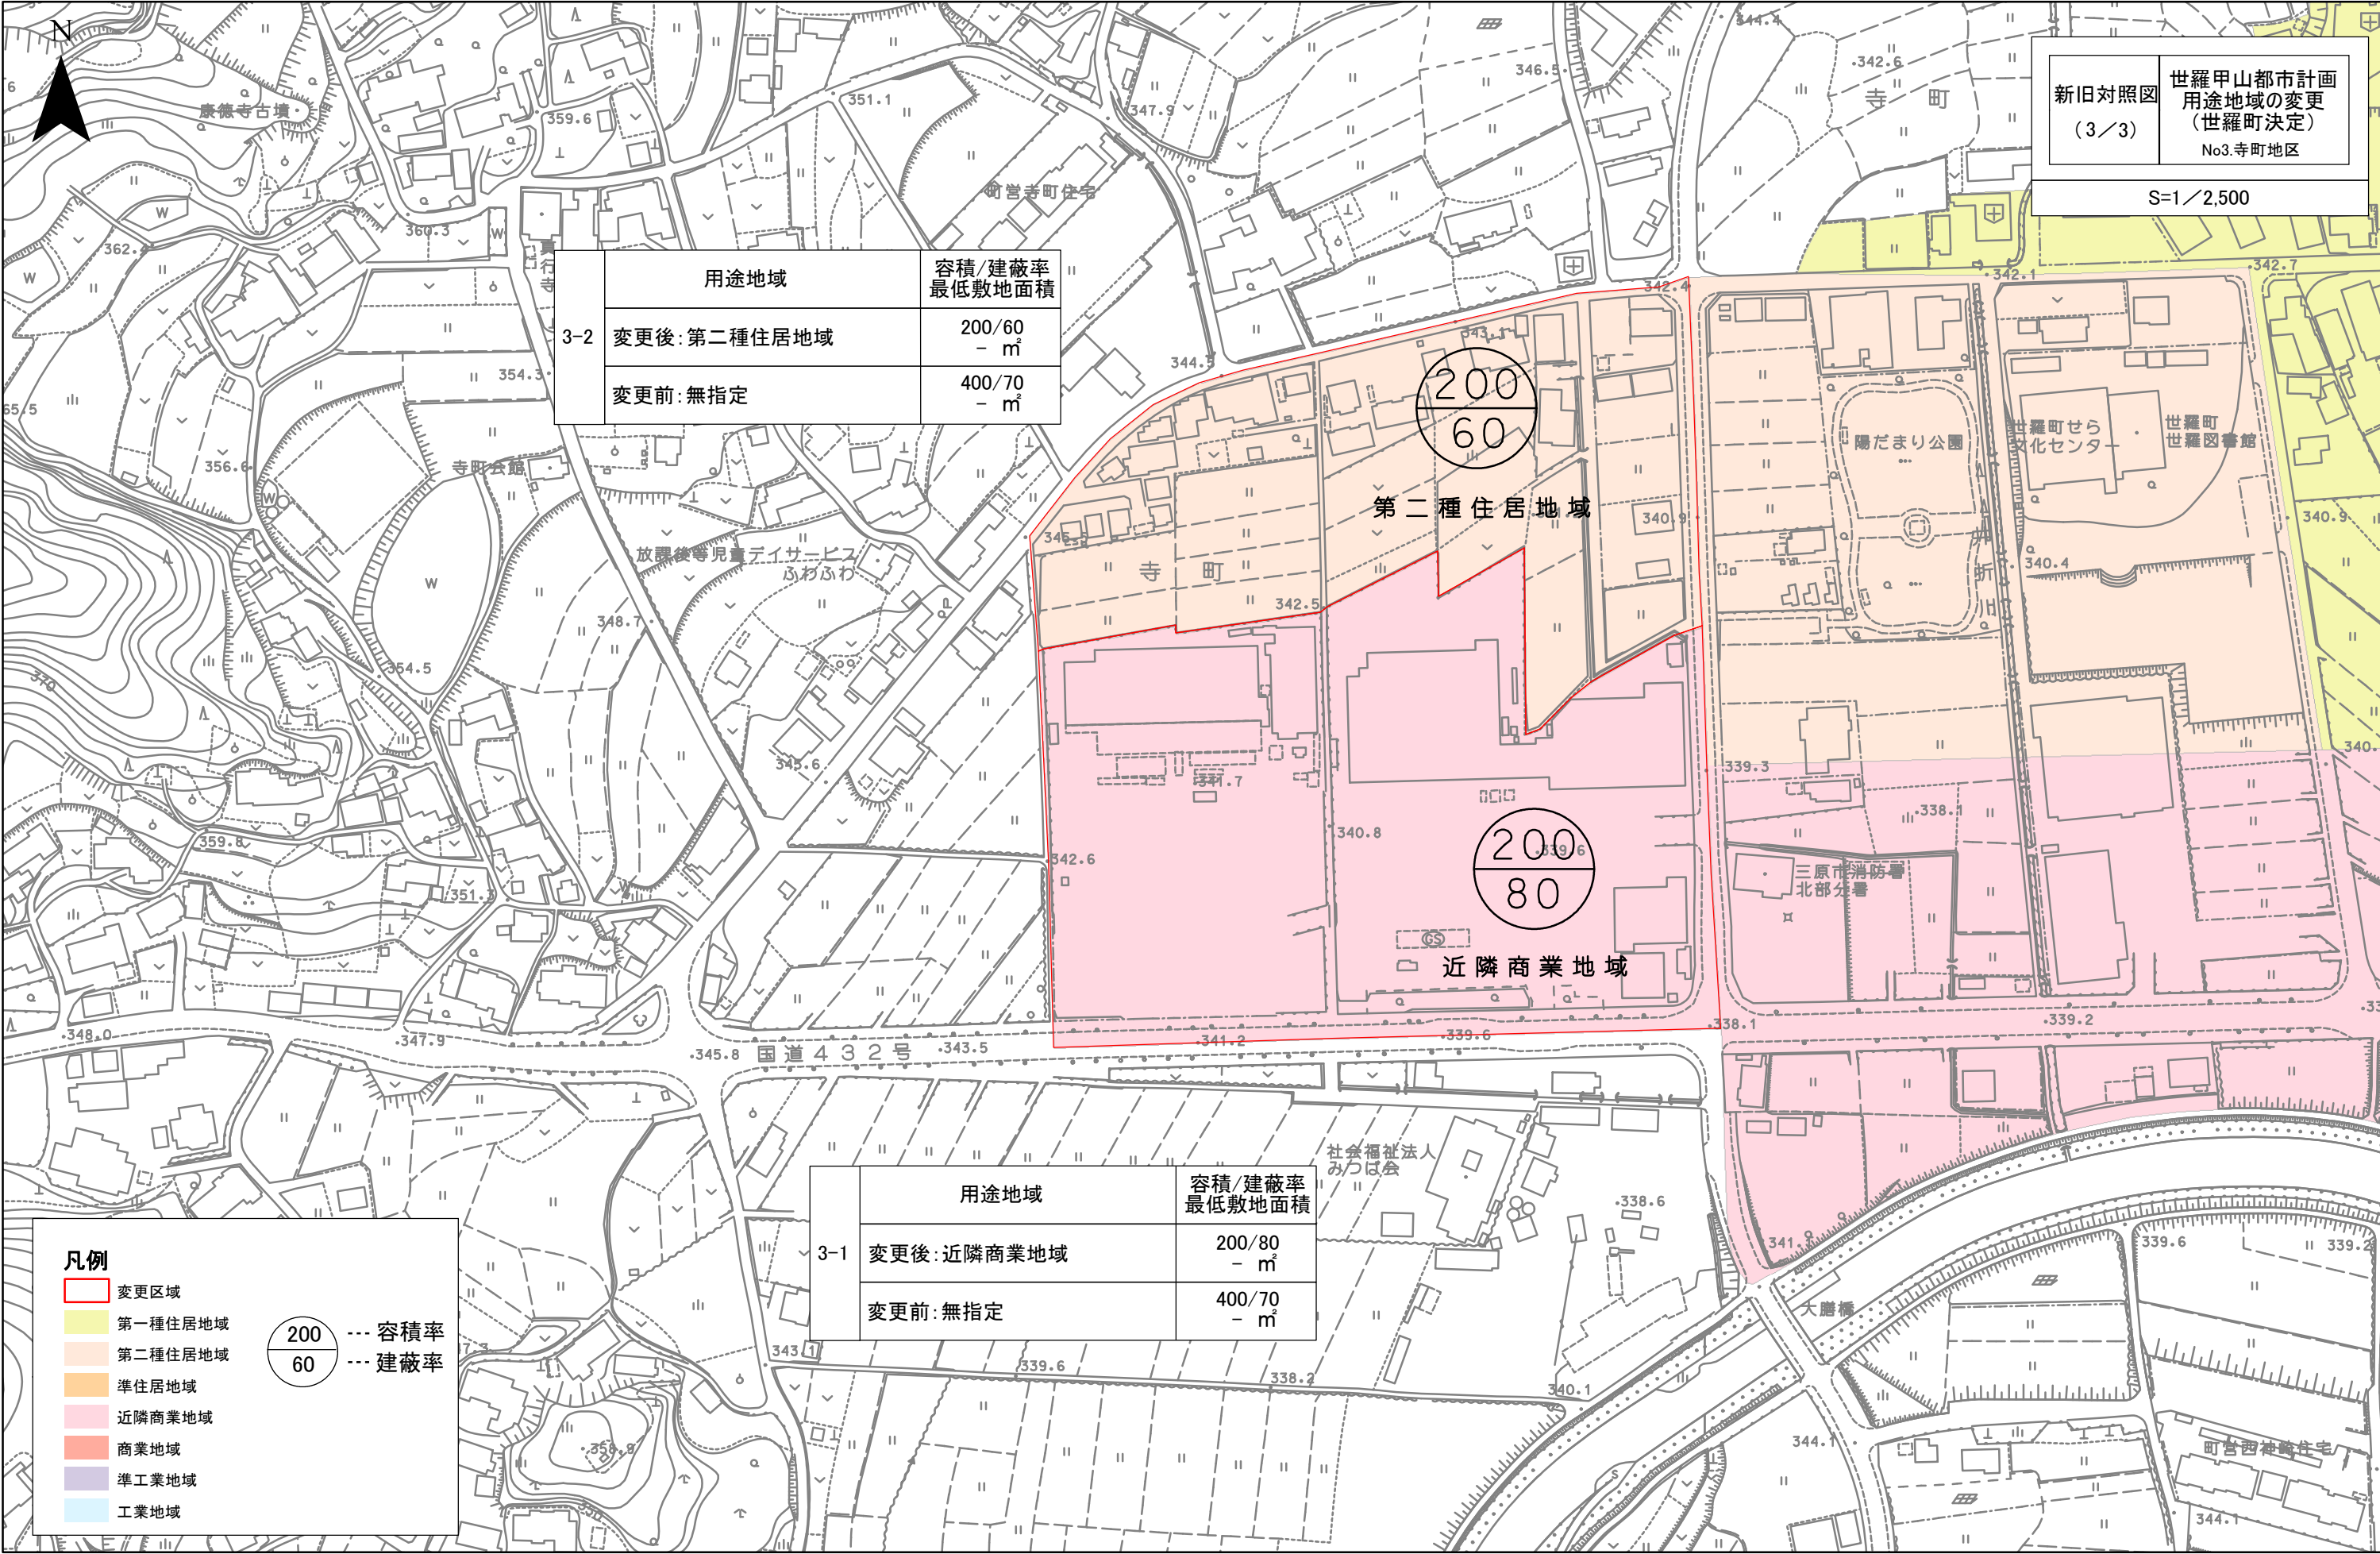

新旧対照図
(3/3)

世羅甲山都市計画
用途地域の変更
(世羅町決定)
No3.寺町地区

S=1/2,500

	用途地域	容積/建蔽率 最低敷地面積
3-2	変更後:第二種住居地域	200/60 - m ²
	変更前:無指定	400/70 - m ²

第二種住居地域

200
80

近隣商業地域

	用途地域	容積/建蔽率 最低敷地面積
3-1	変更後:近隣商業地域	200/80 - m ²
	変更前:無指定	400/70 - m ²

凡例

- 変更区域
 - 第一種住居地域
 - 第二種住居地域
 - 準住居地域
 - 近隣商業地域
 - 商業地域
 - 準工業地域
 - 工業地域
- 200 --- 容積率
60 --- 建蔽率

0 50 100 150 200 m

1:2,500