

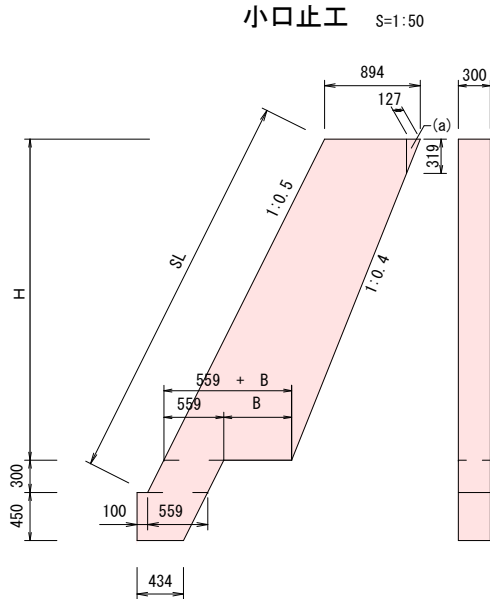
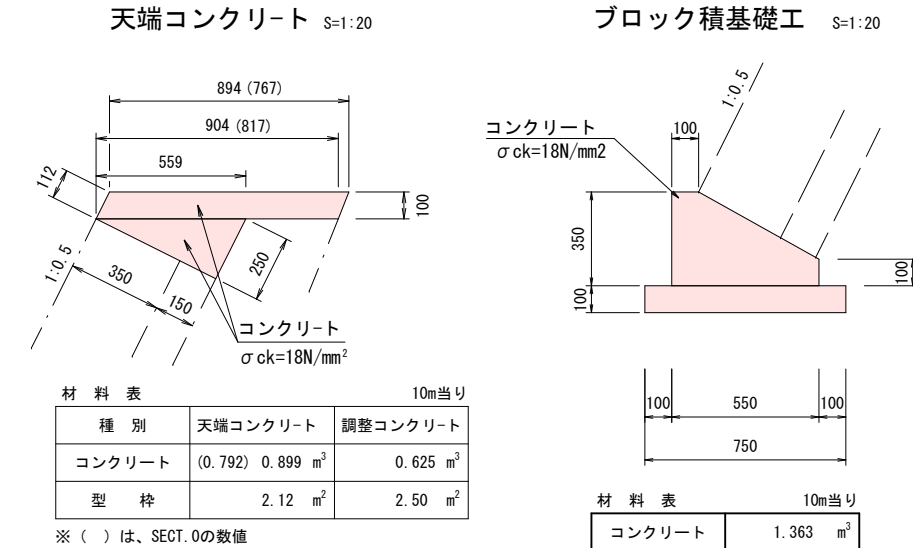
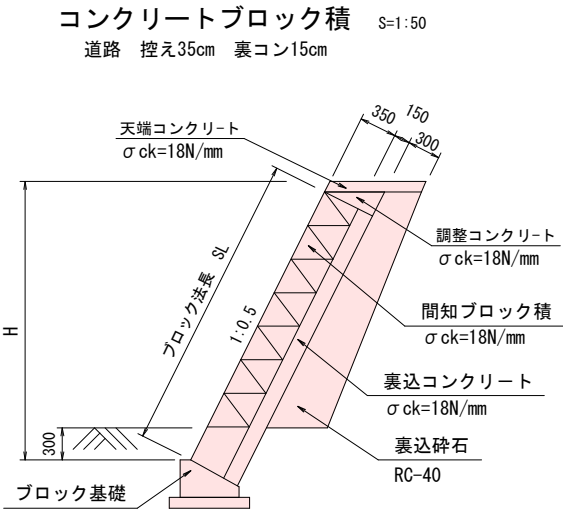
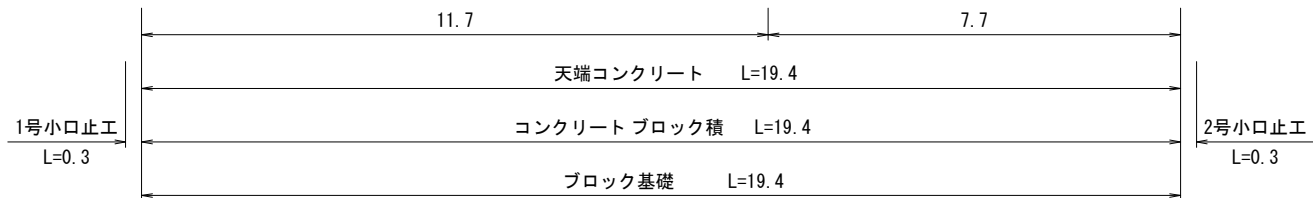
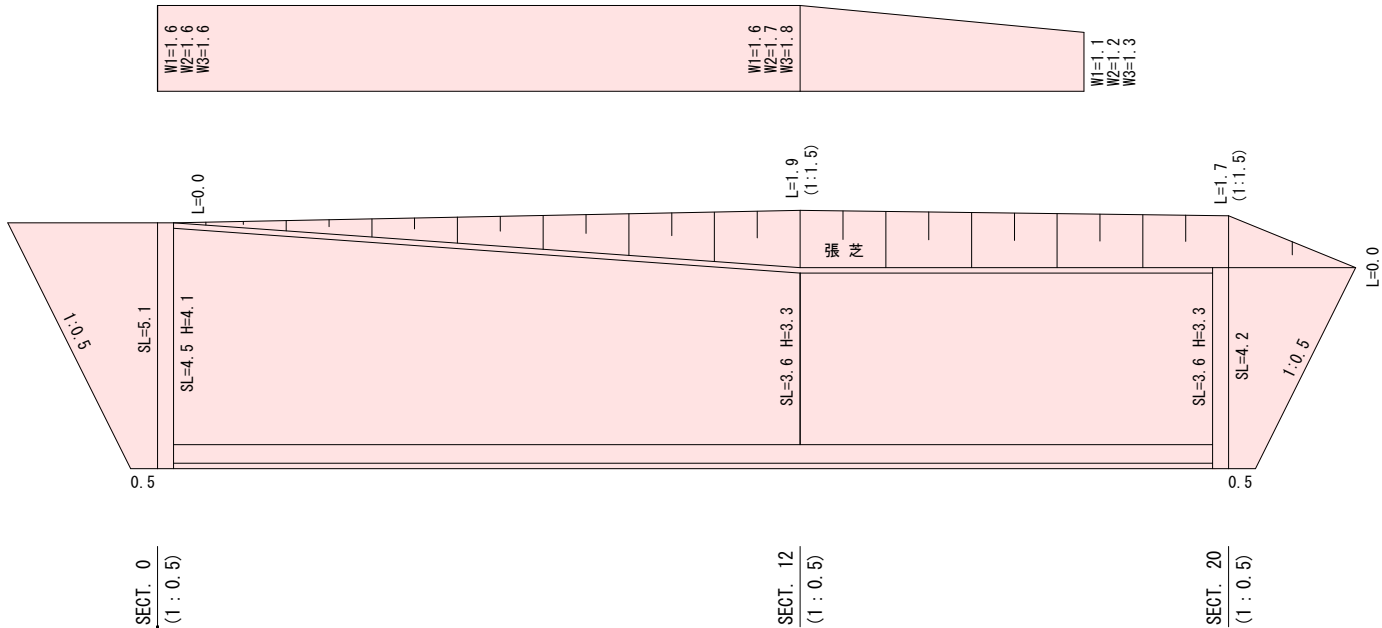
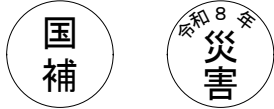


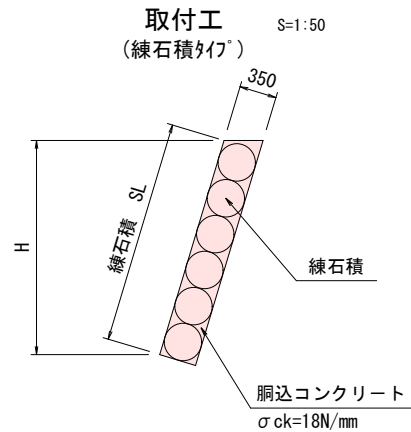

1号小口止工
(0.894+0.559+0.719) × 1/2 × 3.840-0.020 (a) 0.127x0.319/2=0.020
+0.559 × 0.300+
(0.659+0.434) × 1/2 × 0.450 = 4.564 m² (断面)
4.564 × 0.30 = 1.369 m³ (コンクリート)
4.564 × 2+ (4.629+0.450) × 0.30 = 10.652 m² (型枠)

2号小口止工
(0.894+0.559+0.635) × 1/2 × 3.000
+0.559 × 0.300+
(0.659+0.434) × 1/2 × 0.450 = 3.546 m² (断面)
3.546 × 0.30 = 1.064 m³ (コンクリート)
3.546 × 2+ (3.690+0.450) × 0.30 = 8.334 m² (型枠)

小口止工			寸 法		材料表		1箇所当り	
名 称		H	SL	B	コンクリート(m3)	型枠(m2)		
1号小口止工		3840	4629	719	1.369	10.652		
2号小口止工		3000	3690	635	1.064	8.334		

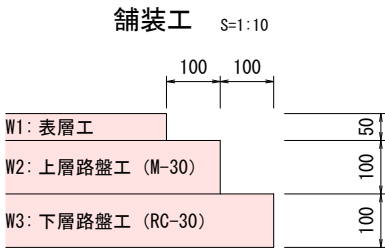

町道青近3号線 (岡田宅付近) 世羅郡世羅町青近					
工事名	道路災害復旧工事				
図面名	設計図				
年月日	令和 8年 7月23日				
縮尺	別記	図面番号	2	／	2
会社名	有限会社 オーミ測量				
事業者名	世羅町				