

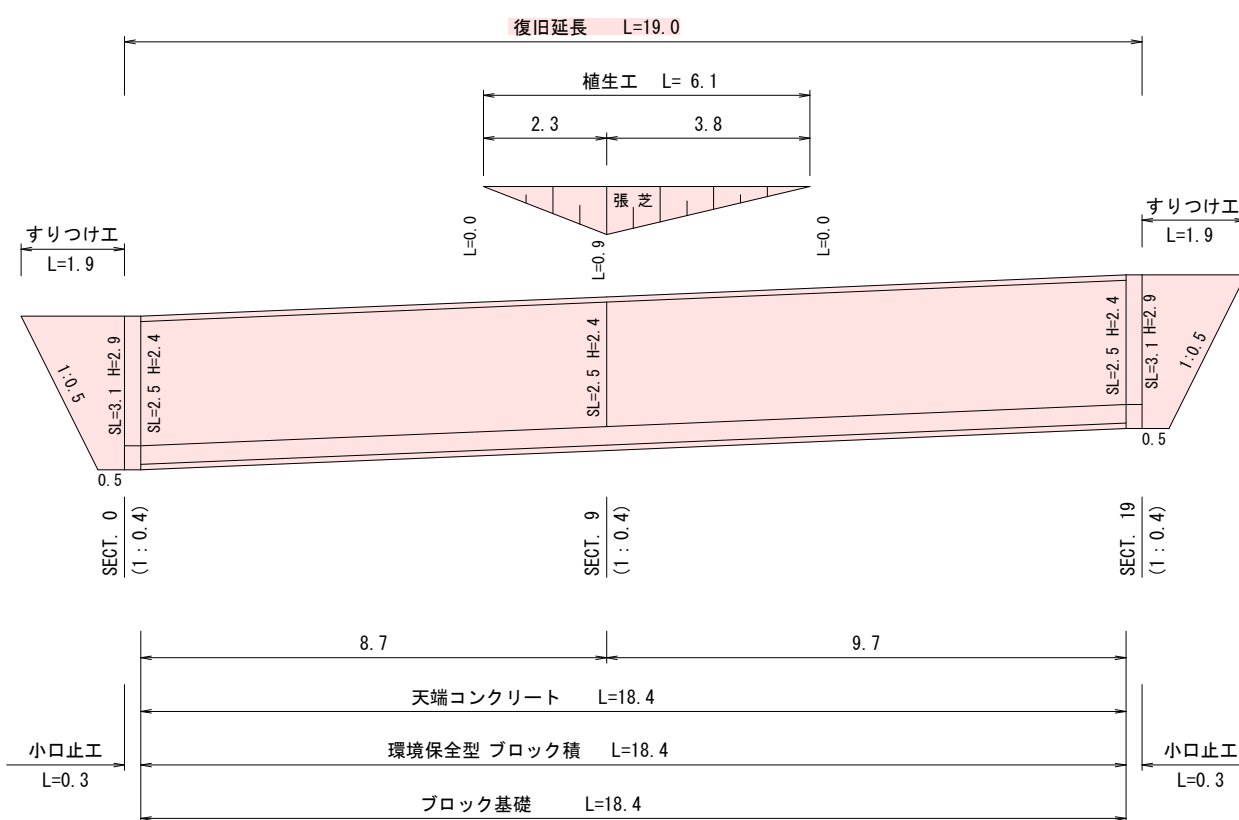
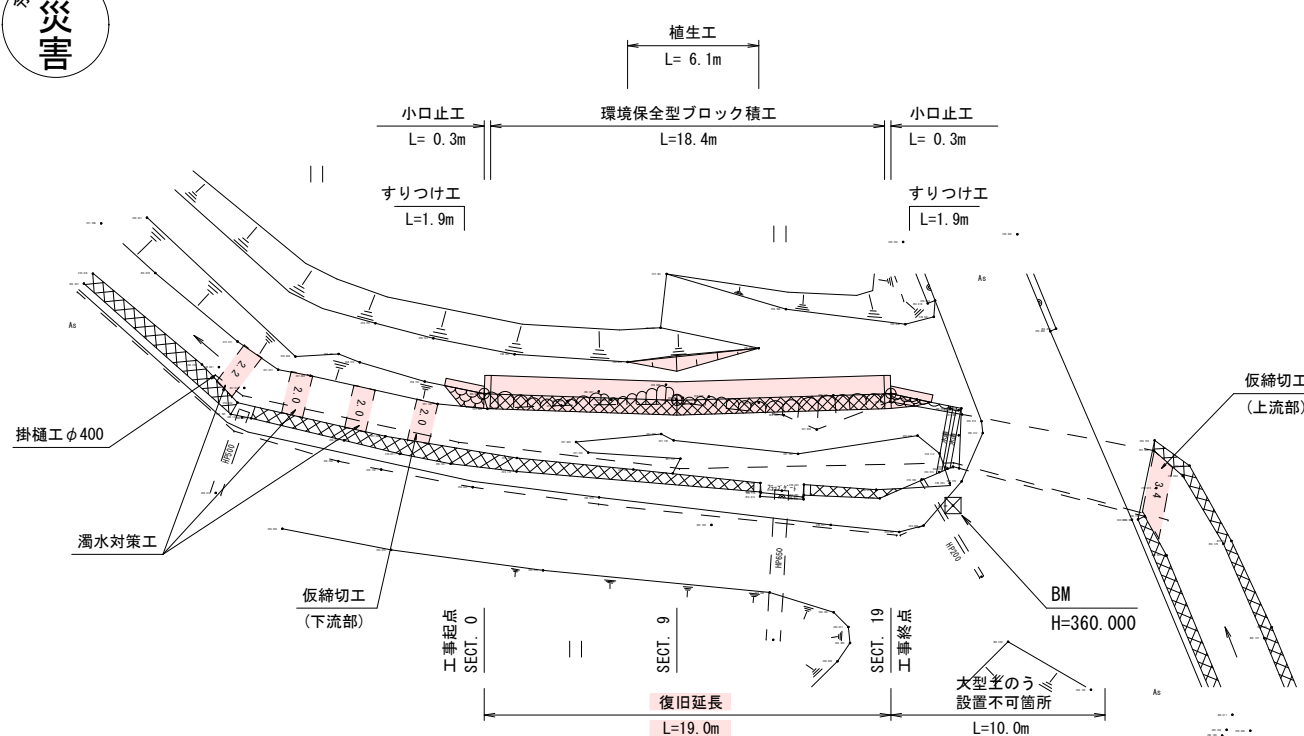


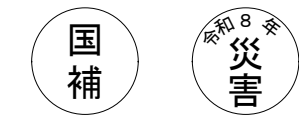

縦 断 面 図

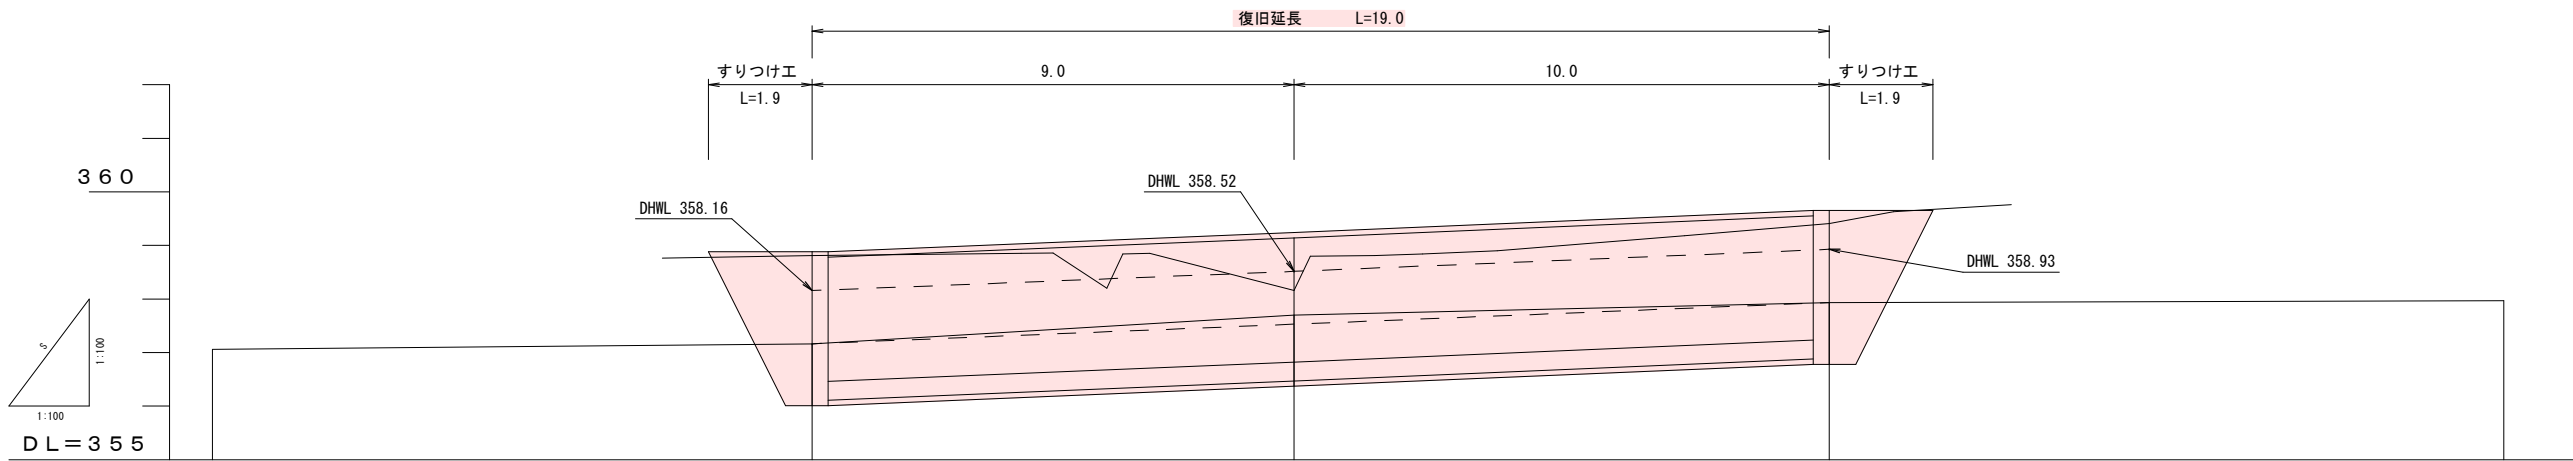

勾 配 図	357.06 1/112 L=11.20 357.16 1/25 L=19.00 357.93 1/315 L=12.60 357.97
計画河床高	357.06 357.16 357.52 357.93 357.97
河 床 高	357.06 357.16 357.70 357.93 357.97
追 加 距 離	-11.20 0.00 9.00 19.00 31.60
区 間 距 離	-11.20 0.00 9.00 10.00 12.60
測 点	ST -11.2 ST 0 ST 9 ST 19 ST 31.6

普通河川出水川 (井上倉庫付近) 世羅郡世羅町重永				
工事名	河川災害復旧工事			
図面名	設 計 図			
年月日	令和 8年 7月27日			
縮尺	別 記	図面番号	1	／ 2
会社名	有限会社 オーミ測量			
事業者名	世羅町			


横断面図 1 : 1 0 0

國
補

令和8年
災害


SECT 0.0

GH=358.81
FH=357.16 (河床)

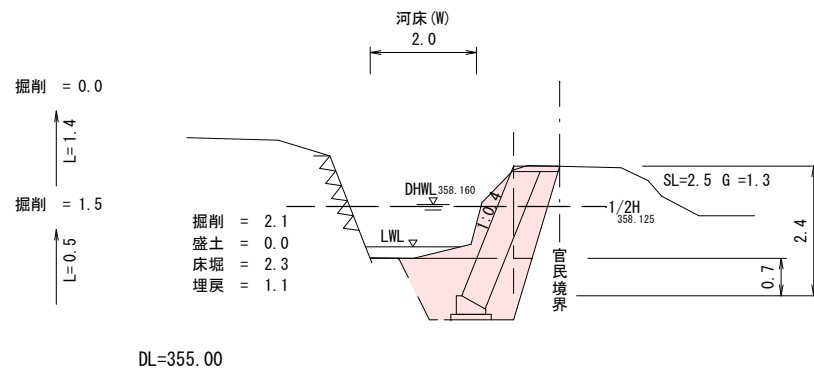


SECT 9

GH=358.16
FH=357.52 (河床)

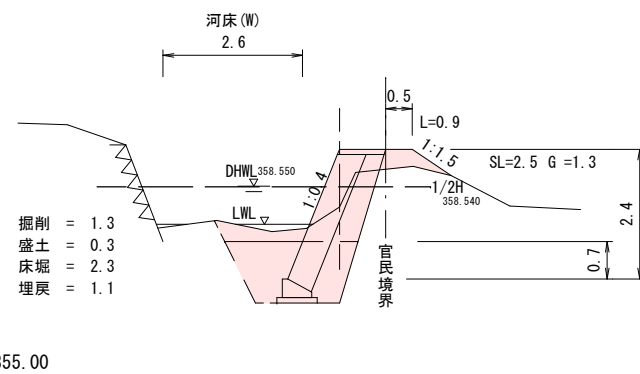


SECT 19

GH=359.41
FH=357.93 (河床)

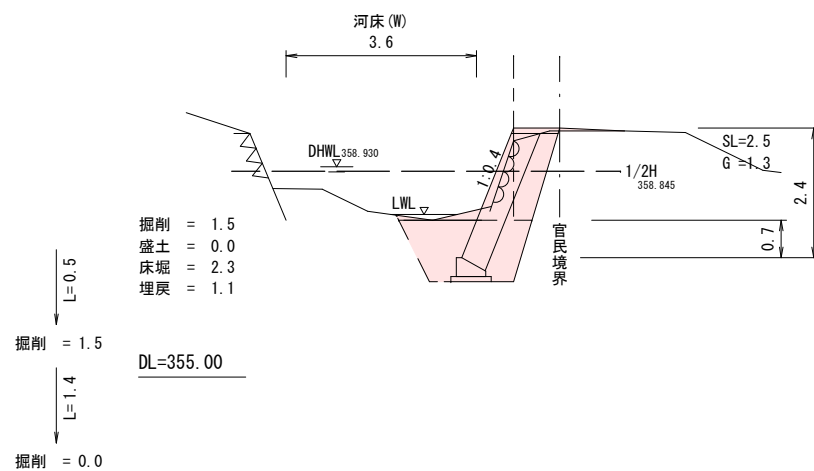


構造図 図示

環境保全型ブロック積 S=1:50
(控50cm)

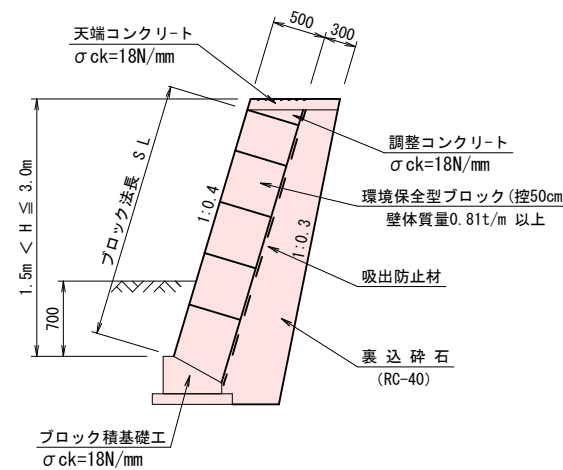


天端コンクリート S=1:20

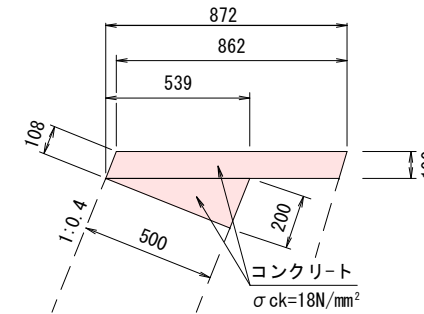


材 料 表		10m当り
種 別	天端コンクリート	調整コンクリート
コンクリート	0.867 m ³	0.500 m ³
型 枠	2.08 m ²	2.00 m ²

ブロック積基礎工 S=1:20

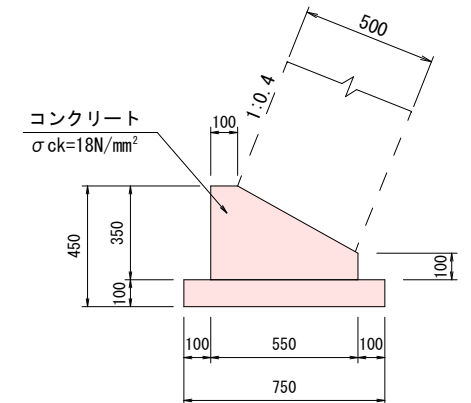


材 料 表		10m当り
コンクリート	1.363	m ³
型 枠	4.50	m ²
基 礎 材	7.50	m ²

すりつけ工 S=1:50
(練石積タイプ)

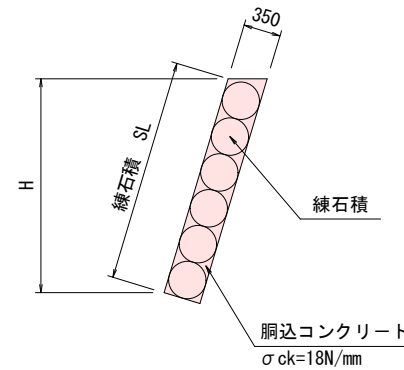

小口止工 S=1:50

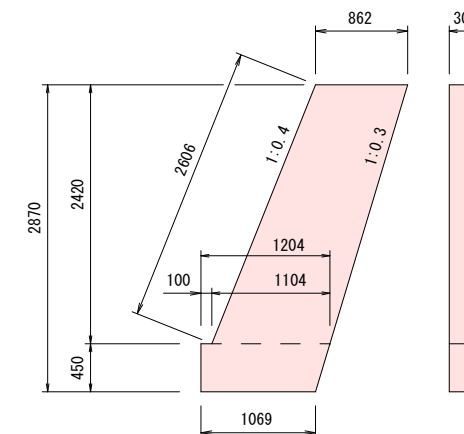

小口止工
断面
 $(0.862+1.104) \times 1/2 \times 2.420 +$
 $(1.204+1.069) \times 1/2 \times 0.450$
 $= 2.890 \text{ m}^2$

コンクリート
 2.890×0.30
 $= 0.867 \text{ m}^3$


普通型枋
 $2.890 \times 2 + 0.450 \times 0.300$
 $= 5.915 \text{ m}^2$

化粧型枠
 2.606×0.30
 $= 0.782 \text{ m}^2$

材 料 表	1箇所当り
コンクリート	0.867 m ³
普 通 型 枠	5.915 m ²
化 粧 型 枠	0.782 m ²

仮締切工・濁水対策工 S=1:100

土のう績
(河床幅3m未満)

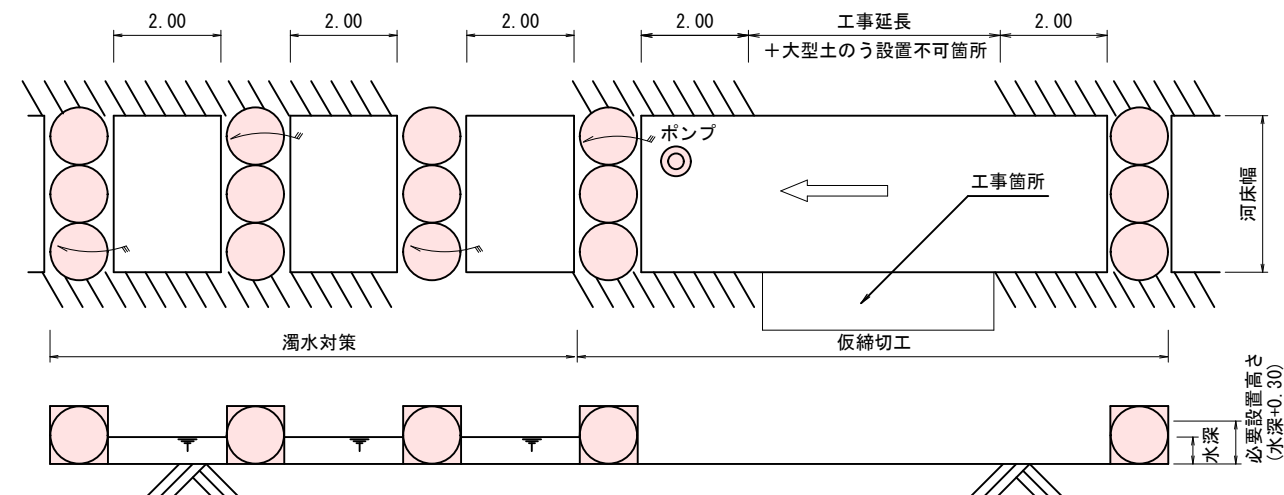

普通河川出水川 (井上倉庫付近)
世羅郡世羅町重永

工事名	河川災害復旧工事		
図面名	設 計 図		
年月日	令和 8年 7月27日		
縮尺	別 記	図面番号	2 / 2
会社名	有限会社 オーミ測量		
事業者名	世羅町		