

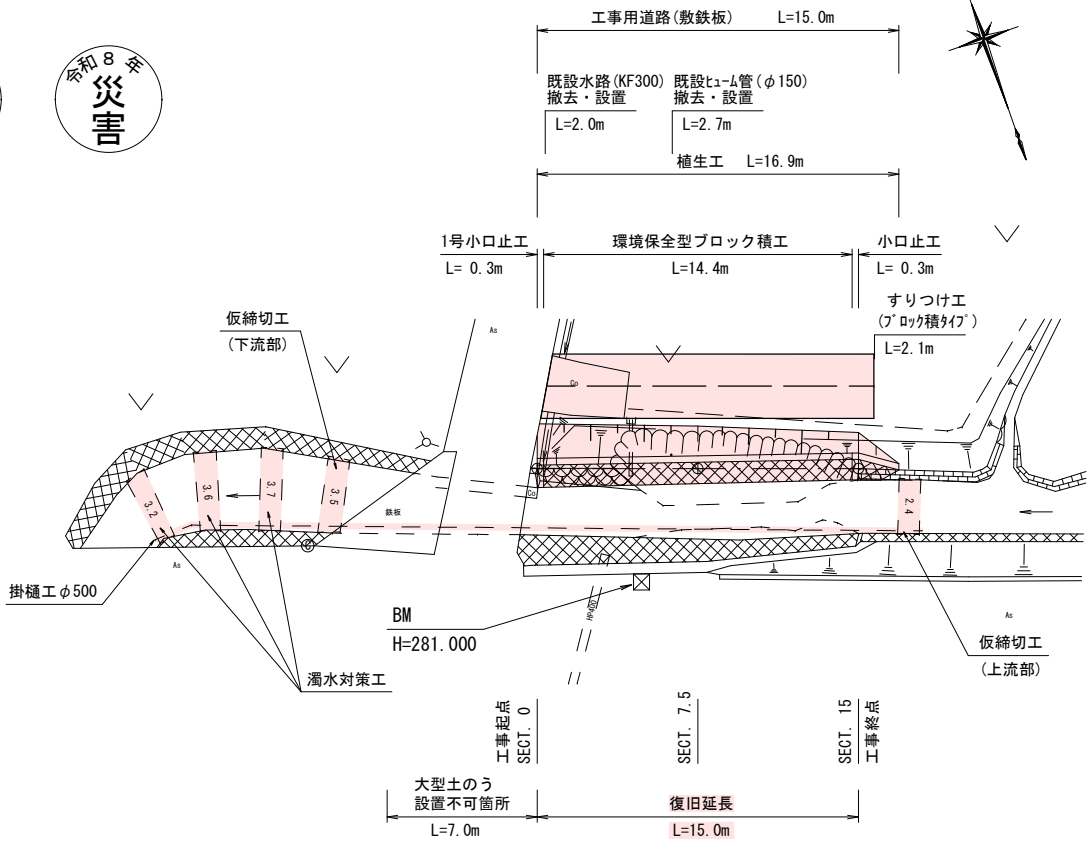


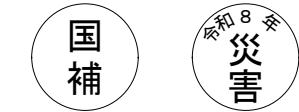


縦 断 面 図

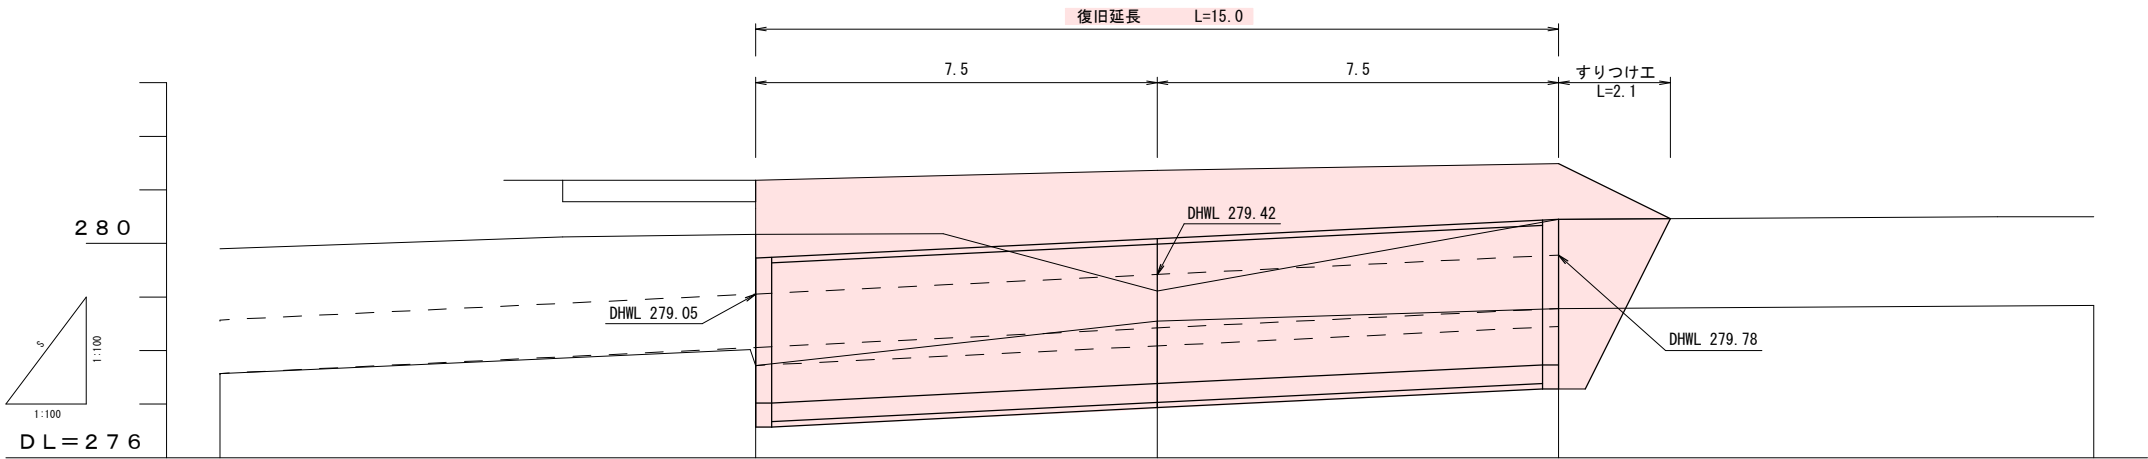


勾 配 図	277.57 278.78 278.84
計画河床高	277.57 278.05 278.42 278.78 278.84
河 床 高	277.57 277.72 278.55 278.78 278.84
追 加 距 離	-10.00 0.00 7.50 15.00 25.00
区 間 距 離	-10.00 0.00 7.50 7.50 10.00
測 点	ST -10 ST 0 ST 7.5 ST 15 ST 25


SECT 0.0

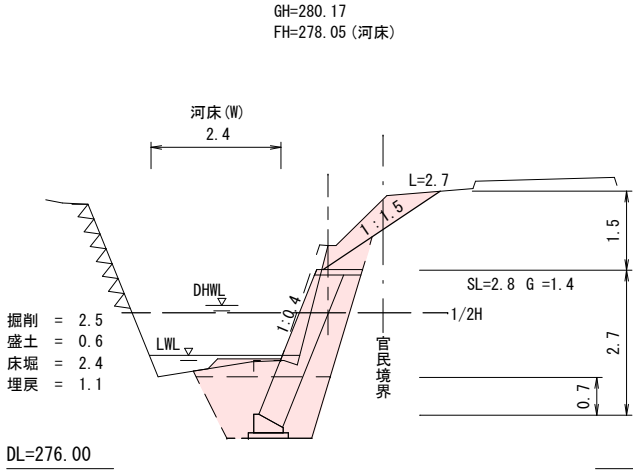

SECT 7.5

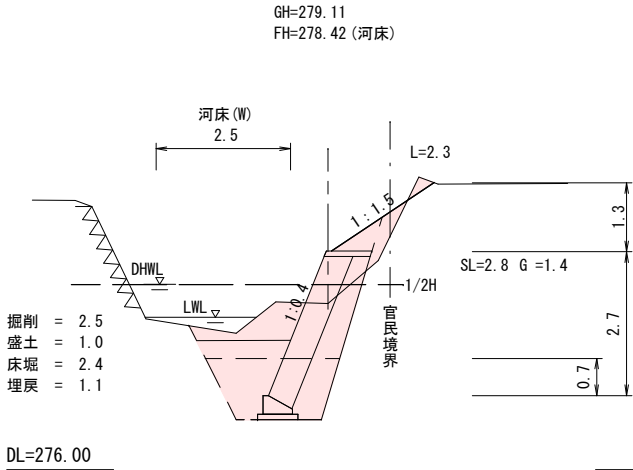



SECT 15

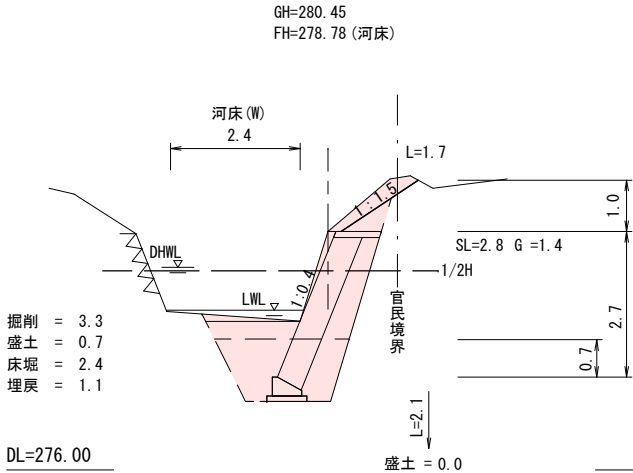


普通河川片田川 (沖永宅付近)

世羅郡世羅町伊尾


工事名	河川災害復旧工事
図面名	設 計 図
年月日	令和 8年 7月24日
縮尺	別 記 図面番号 1 / 2
会社名	有限会社 オーミ測量
事業者名	世羅町

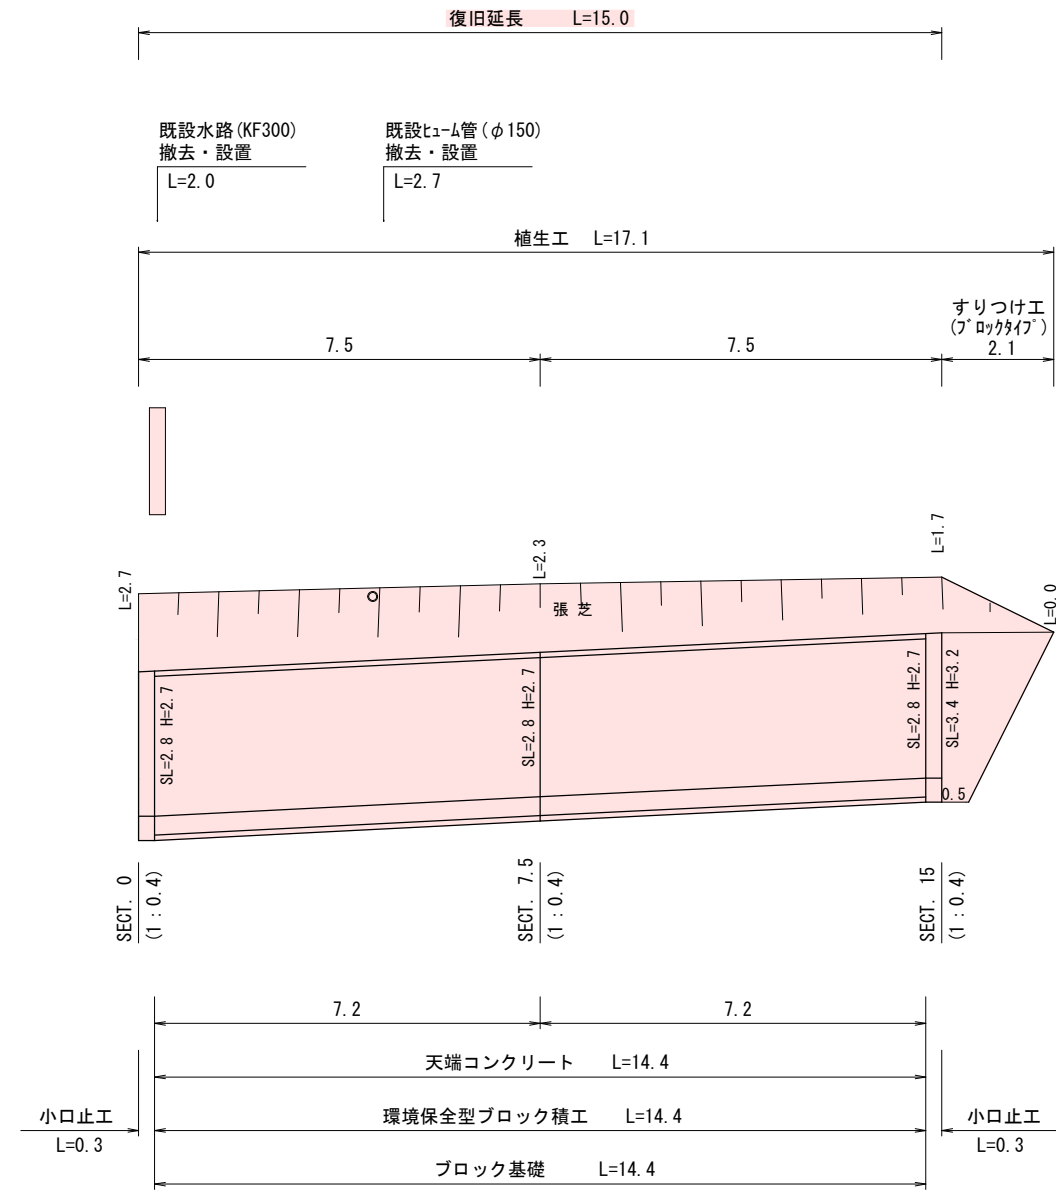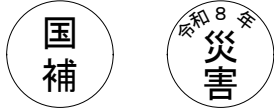

環境保全型ブロック積 (控50cm) S=1:50

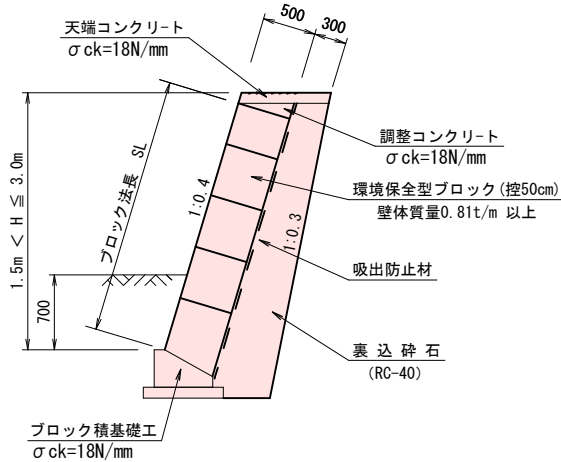


天端コンクリート S=1:20

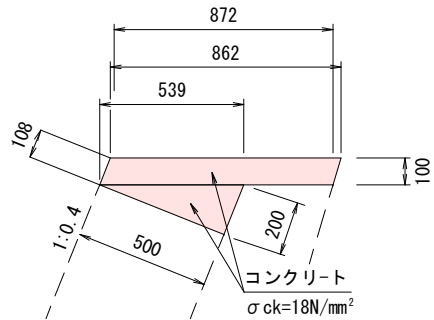


材 料 表 10m当り			
種 別	天端コンクリート	調整コンクリート	
コンクリート	0.867 m ³	0.500 m ³	
型 枠	2.08 m ²	2.00 m ²	

ブロック積基礎工 S=1:20

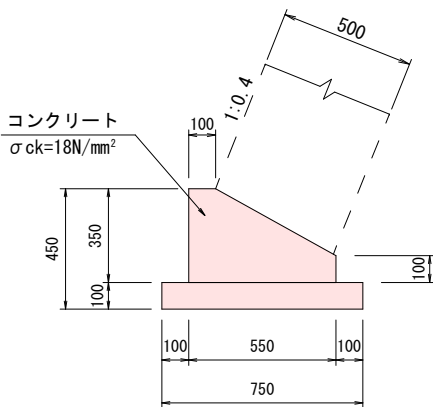


材 料 表 10m当り			
コンクリート	1.363 m ³		
型 枠	4.50 m ²		
基 礎 材	7.50 m ²		

すりつけ工 (ブロック積タイプ) S=1:50

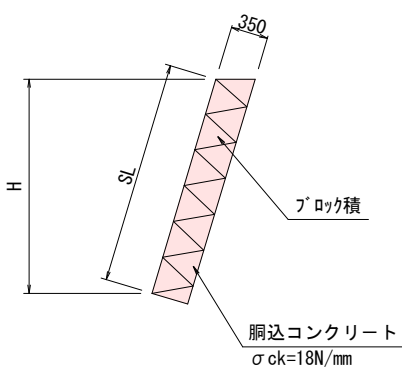

小口止工 S=1:50

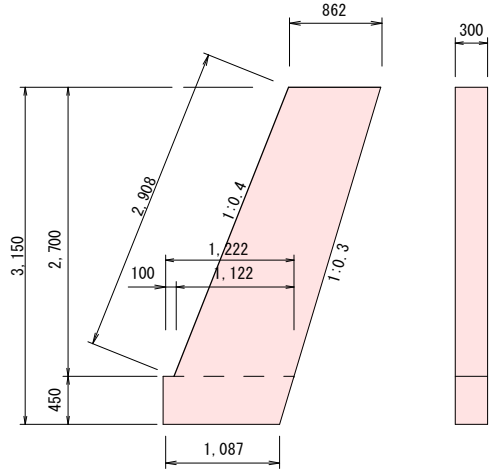

小口止工
断面
(0.862+1.122) × 1/2 × 2.700+
(0.100+1.122+1.087) × 1/2 × 0.450
= 3.198 m²

コンクリート
3.198 × 0.30
= 0.959 m³


普通型枠
3.198 × 2 × 0.450 × 0.300
= 6.531 m²

化粧型枠
2.908 × 0.300
= 0.872 m²

材 料 表 1箇所当り			
コンクリート	0.959 m ³		
普通型枠	6.531 m ²		
化粧型枠	0.872 m ²		

仮締切工・濁水対策工 S=1:100

土のう績 (河床幅3m未満)

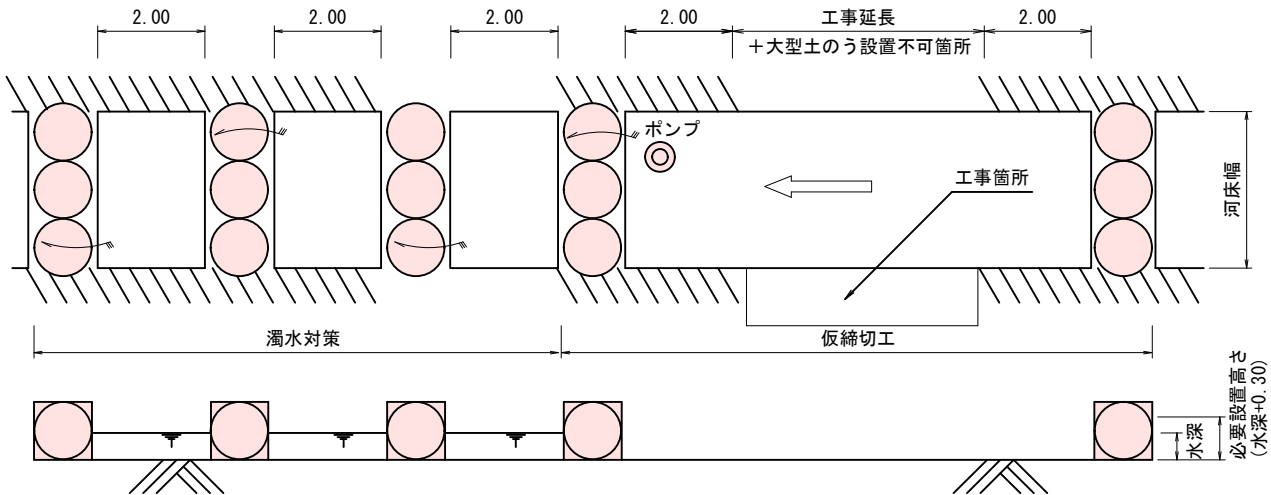

普通河川片田川 (沖永宅付近) 世羅郡世羅町伊尾			
工事名	河川災害復旧工事		
図面名	設 計 図		
年月日	令和 8年 7月24日		
縮尺	別 記	図面番号	2 / 2
会社名	有限会社 オーミ測量		
事業者名	世羅町		