


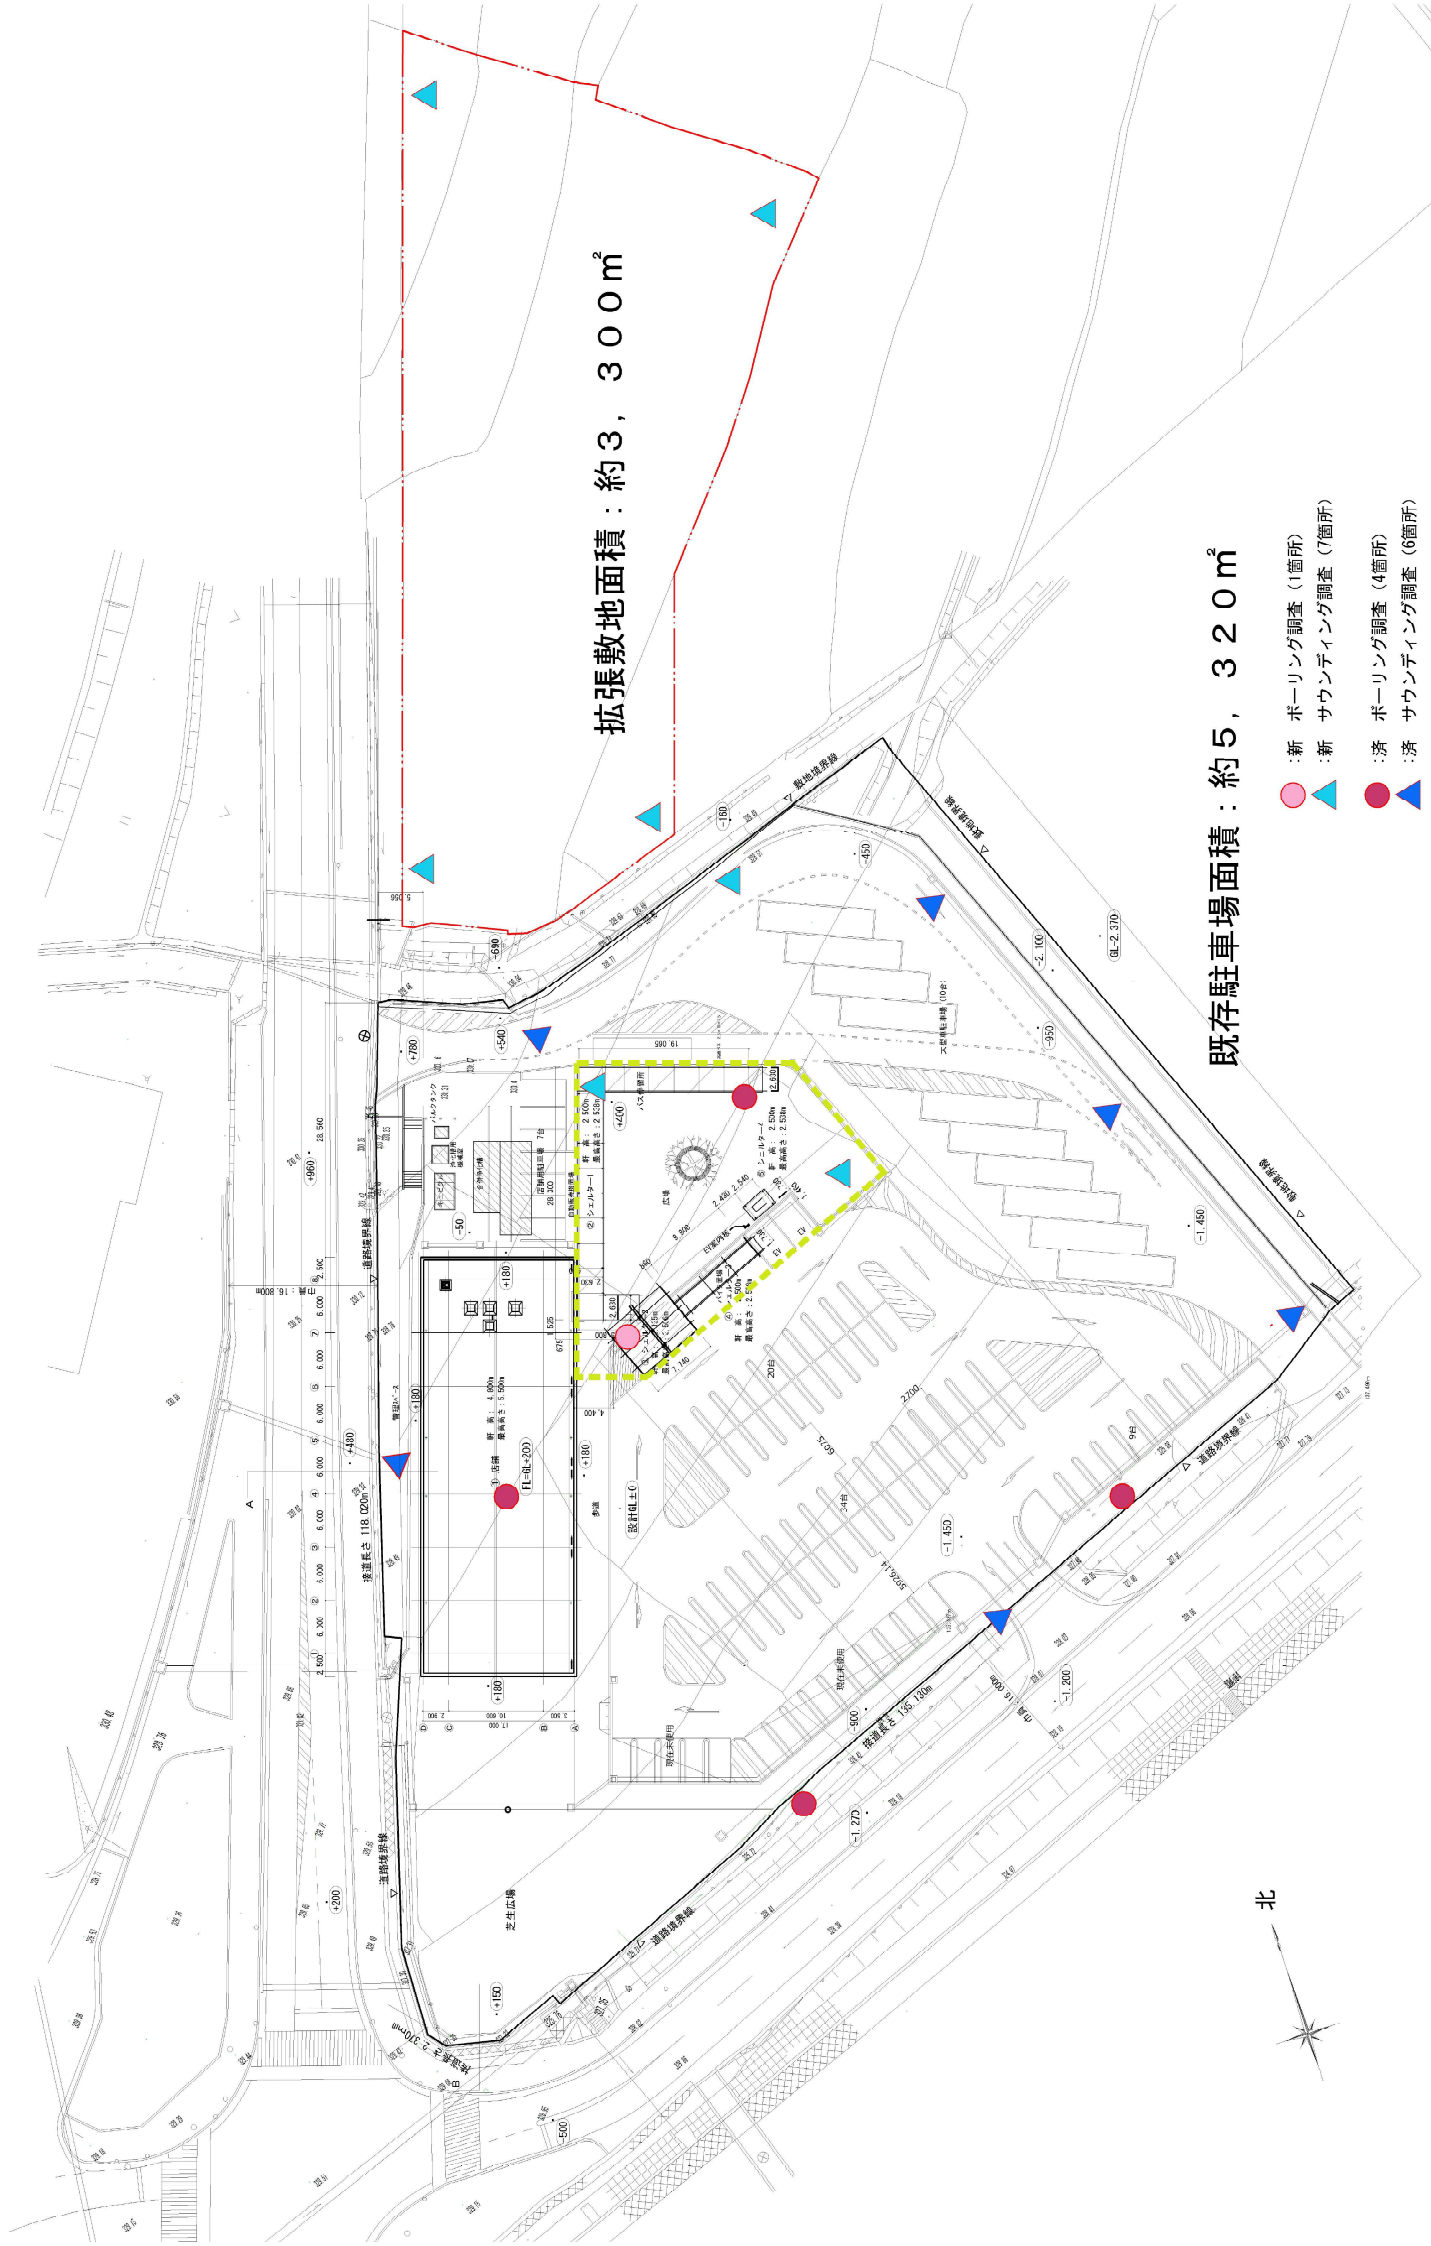

拡張敷地面積：約3,300㎡

既存駐車場面積：約5,320㎡

- 新 ボーリング調査 (1箇所)
- ▲ 新 サウンディング調査 (7箇所)
- 済 ボーリング調査 (4箇所)
- ▲ 済 サウンディング調査 (6箇所)