


生活道舗装工事 A工区（小国）
舗装工展開図 S=1：150

表層工（再生密粒度As） t=4cm
不陸整正（補足材 t=3cm）

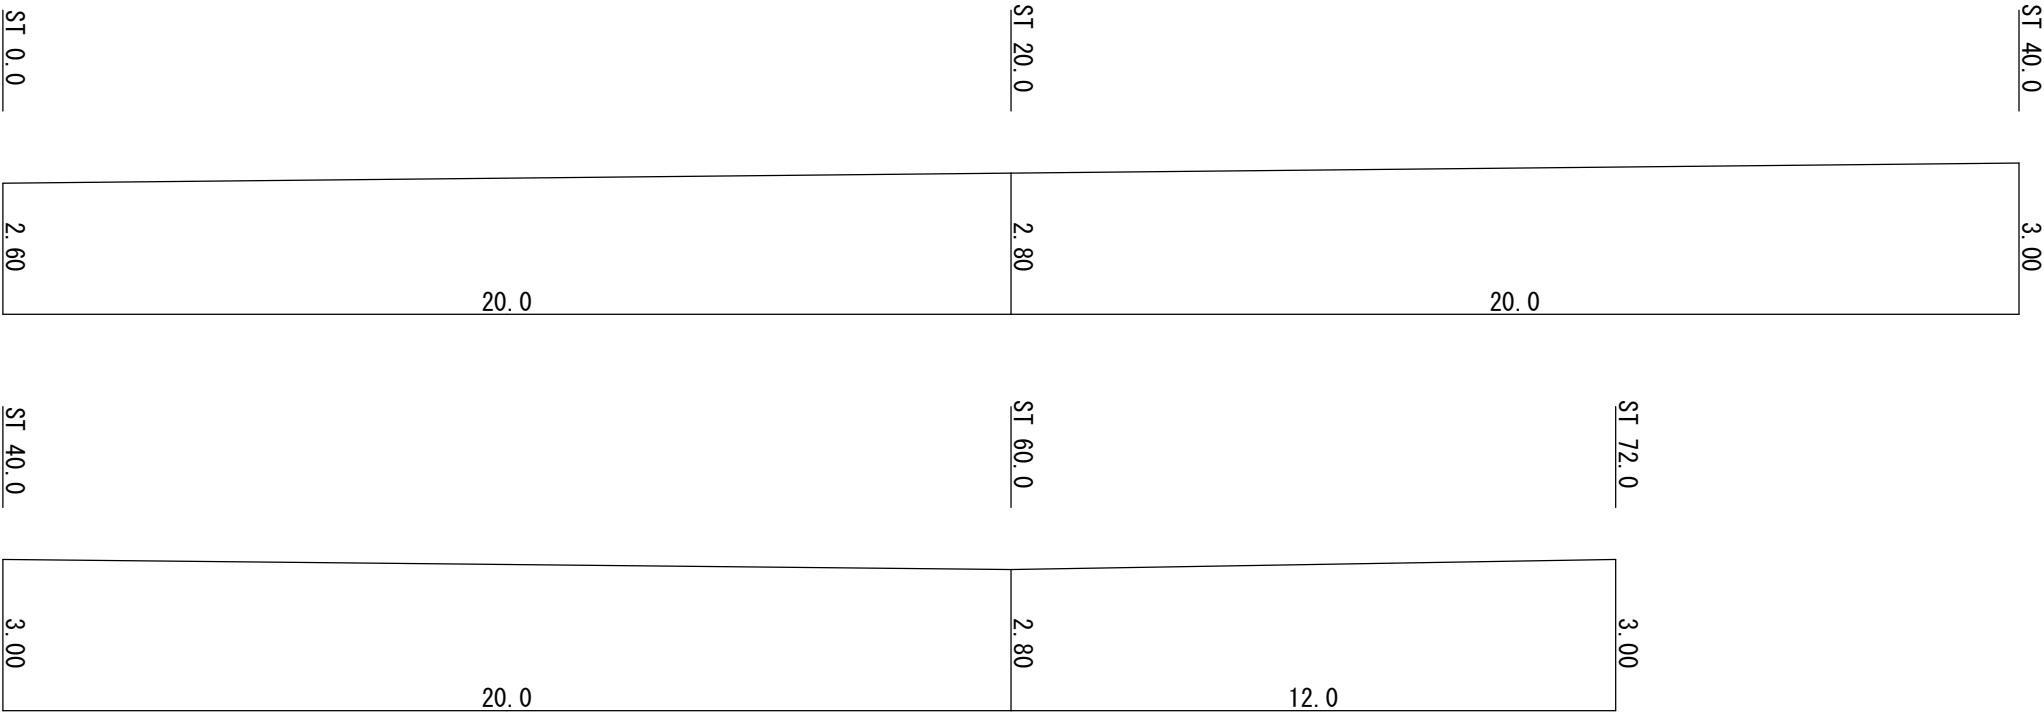

図面番号	1 / 1		縮尺	1 : 150	
工 種	舗 装 工				
種 別	舗 装 工 展 開 図			番 号	
路 線 名	生活道舗装				
工事箇所	世羅町大字小国				
世 羅 町					