


主要地方道府中世羅三和線平面図No.61

令和8年度
除草範囲

昭和五十五年三月
平成六年三月修正

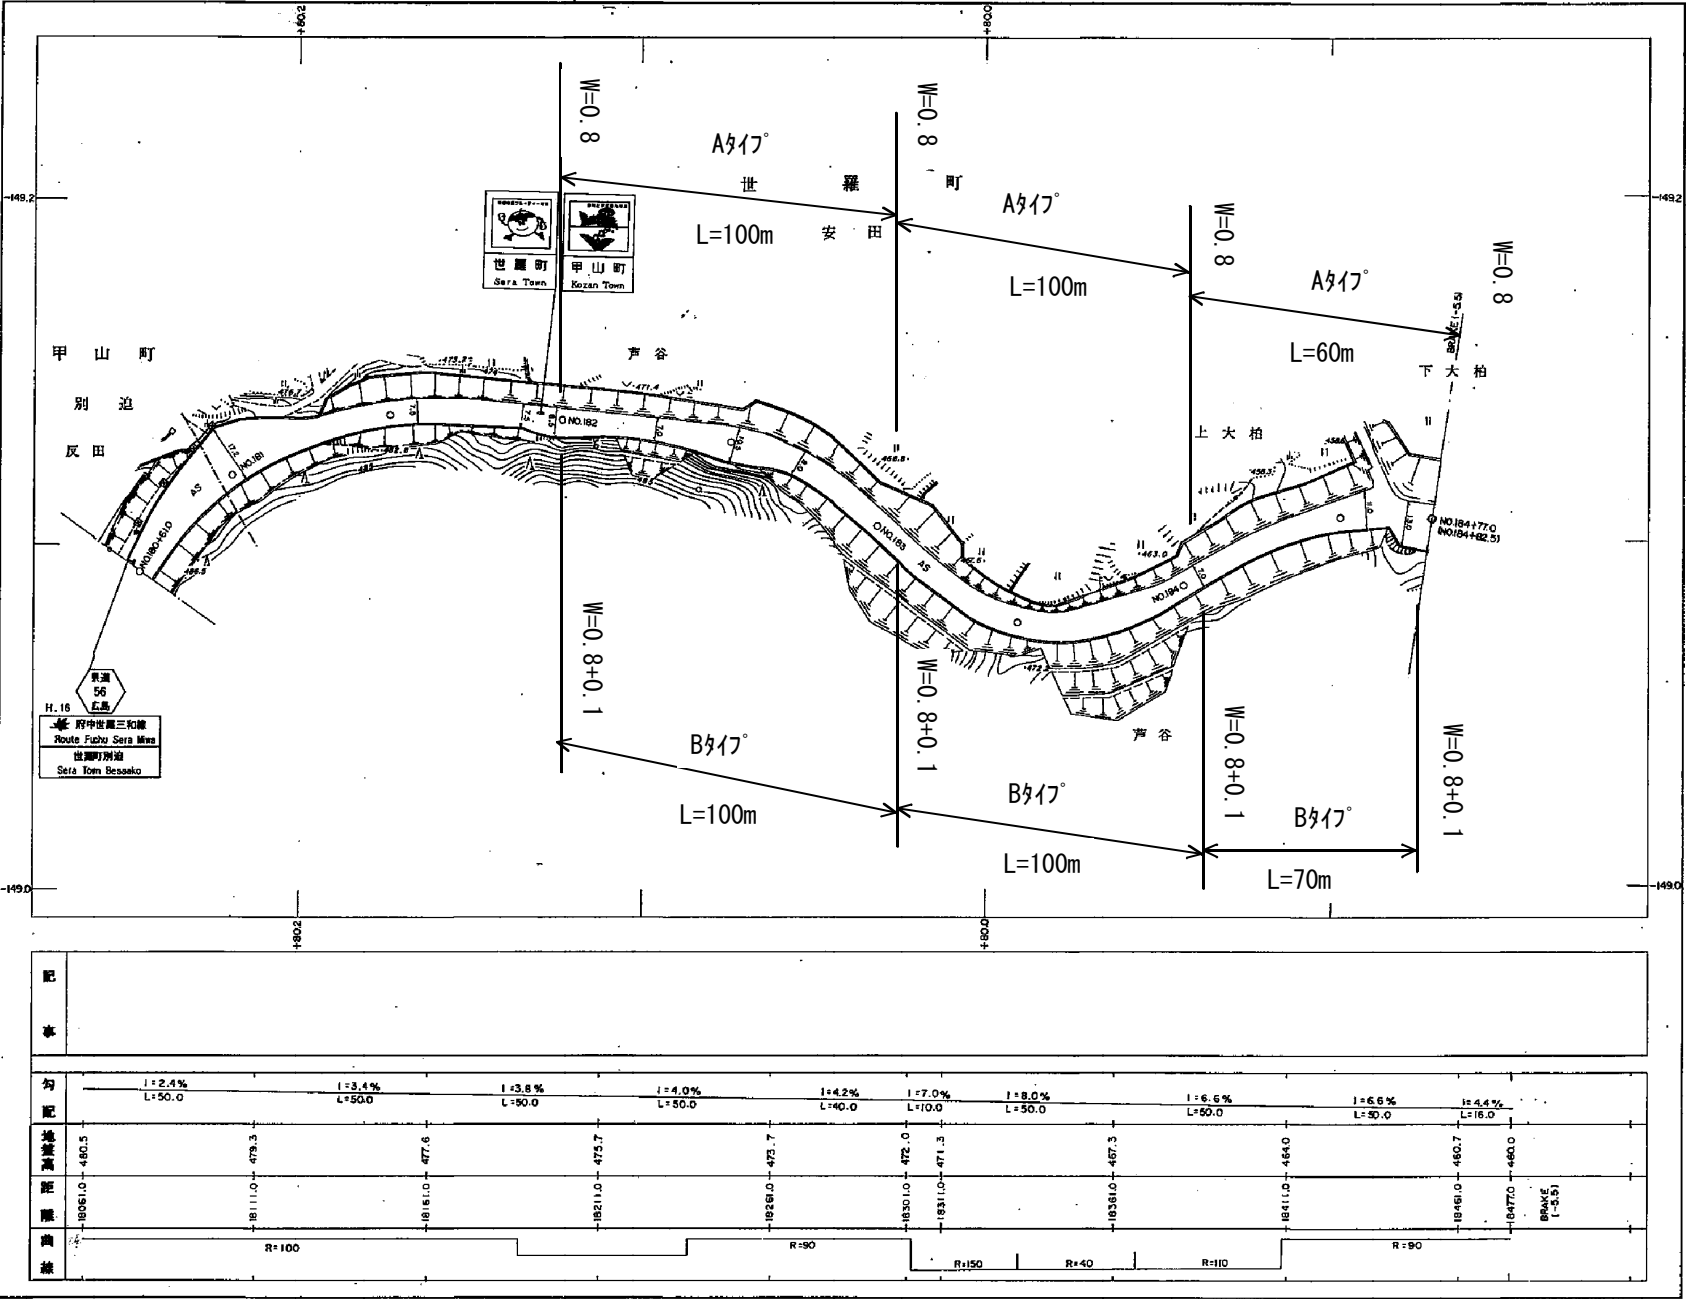


上下土木(建築)事務所

1:500

平成十年二月作成

世 羅 町
安 田

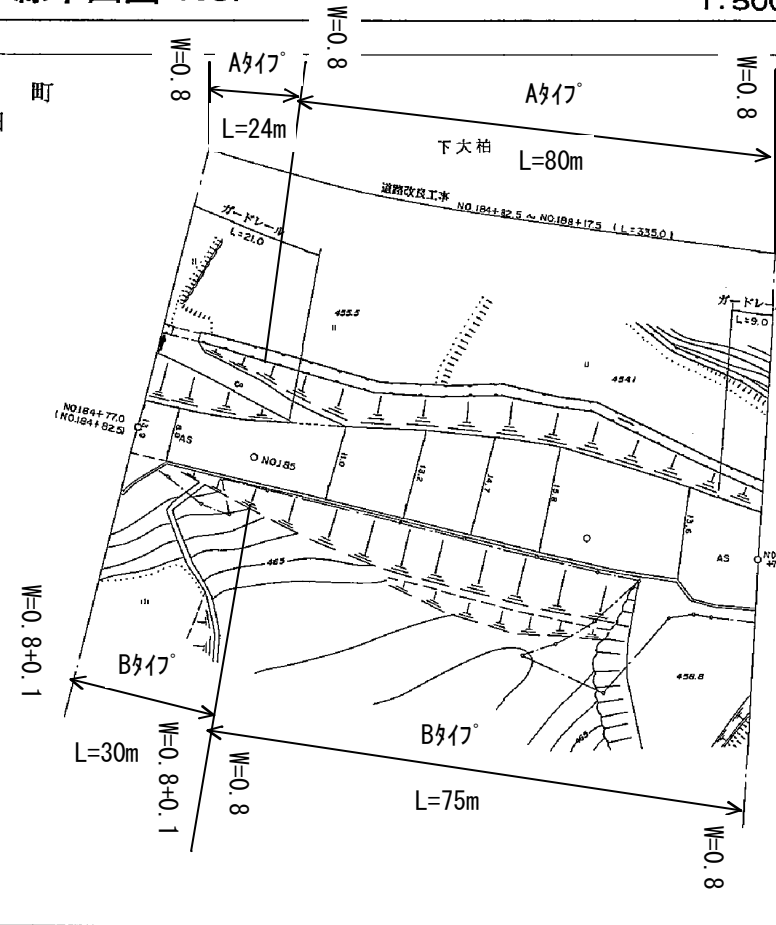

行政区画

広島県
 世羅郡
 世羅町



上下土木(建築)事務所

记事										
勾配										
地盤高										
距離										
曲線										


主要地方道府中世羅三和線平面図 No. 62-2

1:500

平成十年二月作成

W=0.8

上下土木(建築)事務所

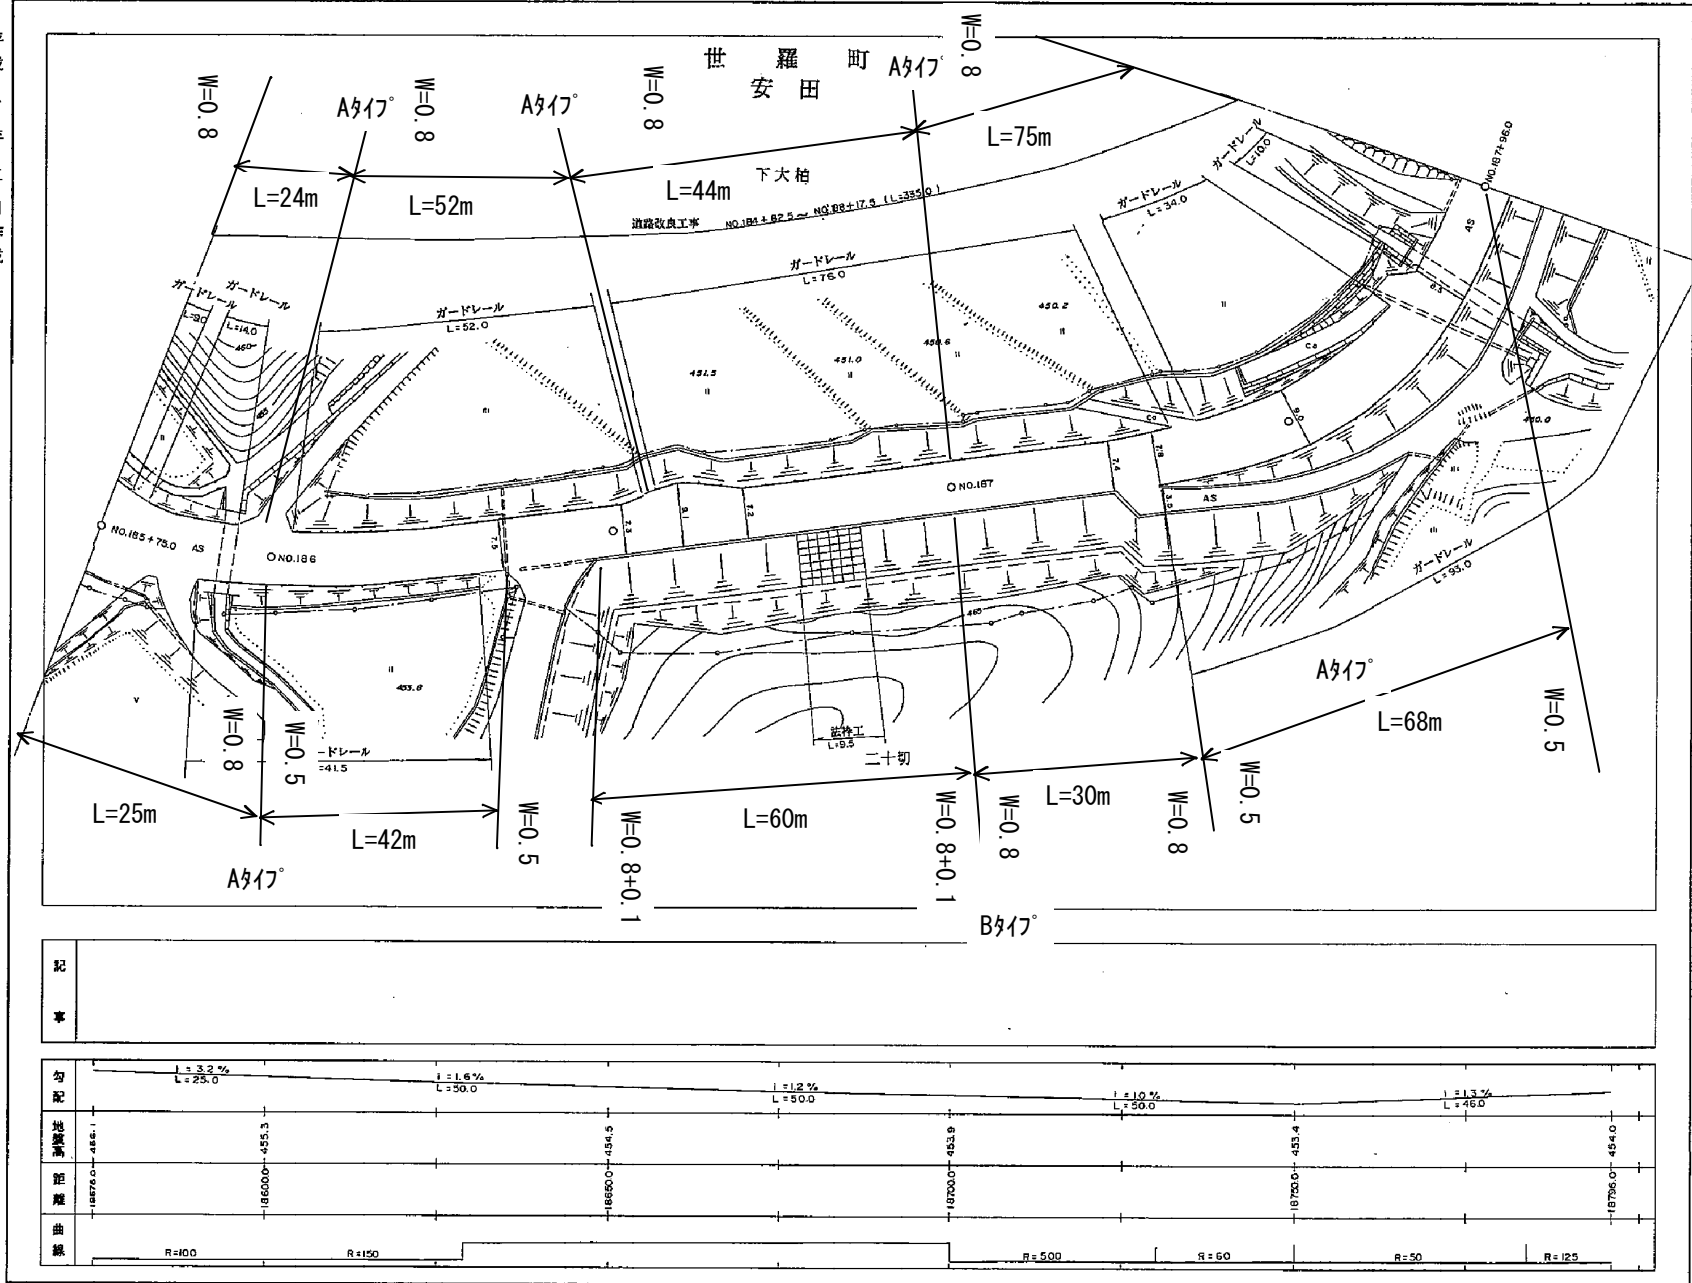

行政区画
広島県
世羅郡
世羅町



1:500

平成十年二月修正


上下土木建築事務所




1:500


上下土木建築事務所

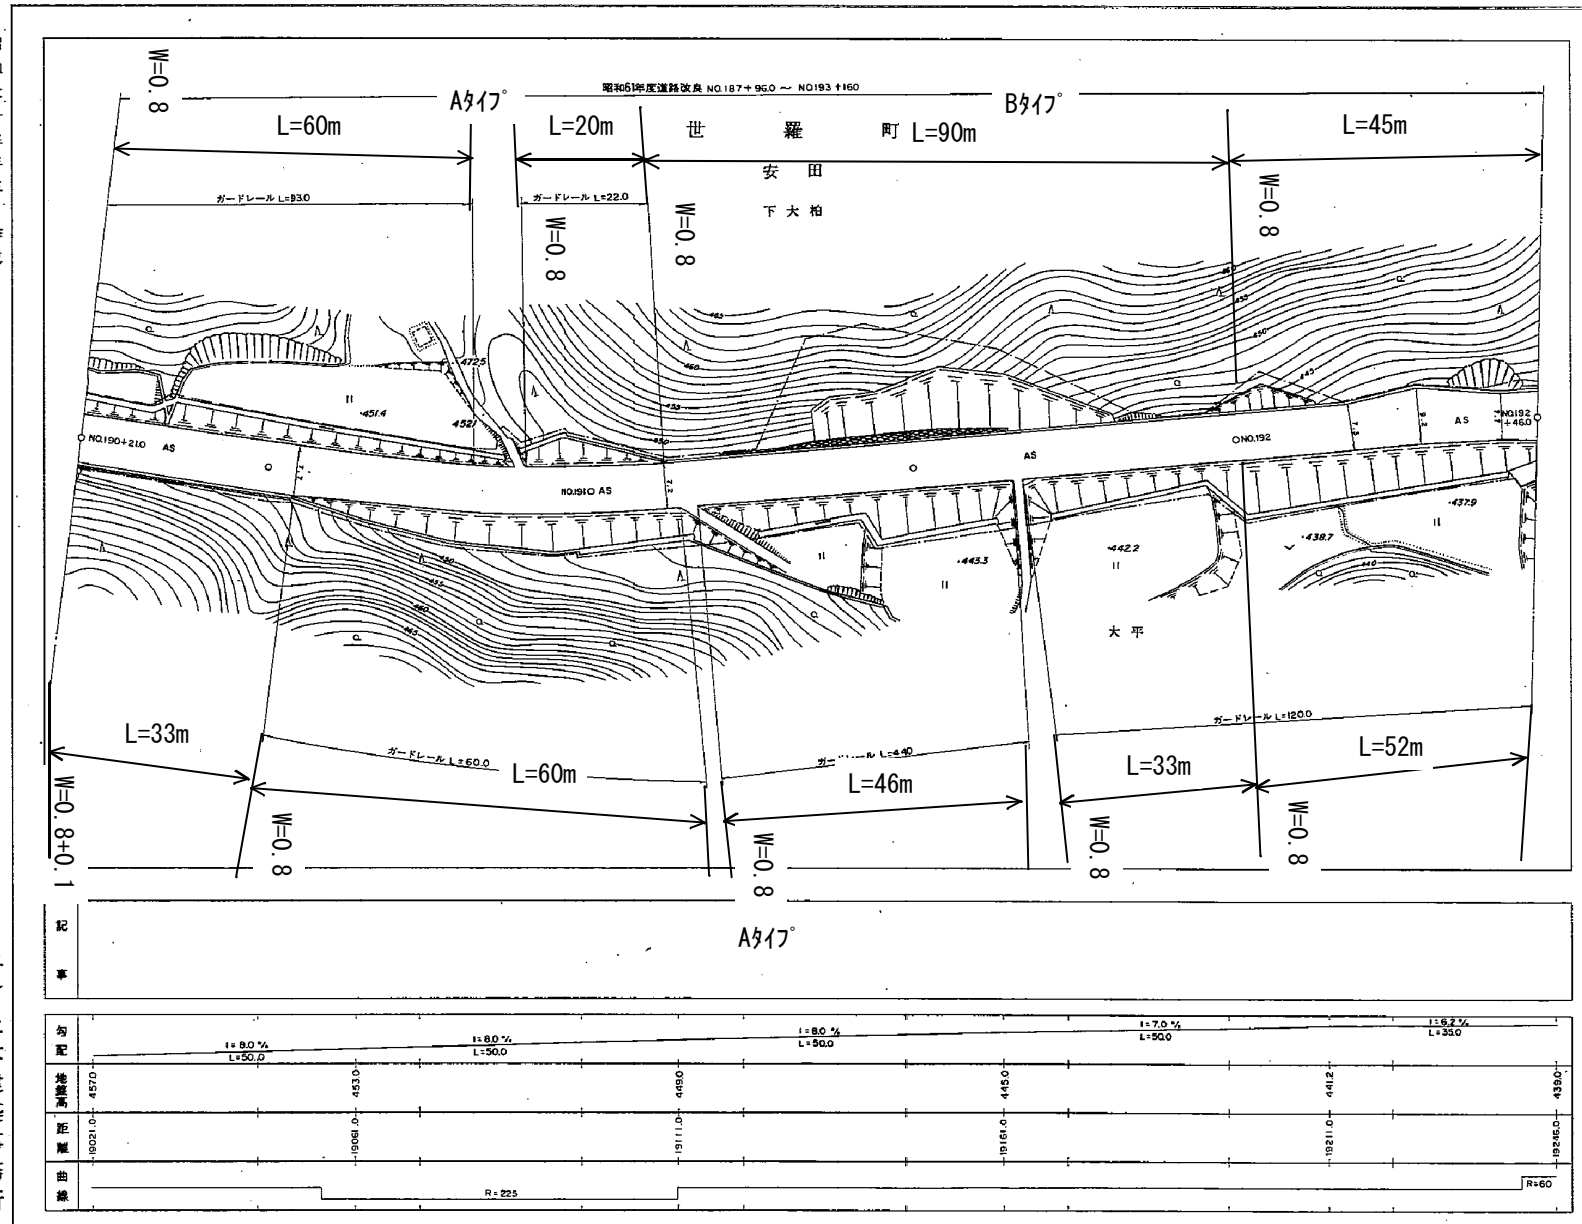

主要地方道府中世羅三和線平面図 No.65

1:500

平昭
成和
六年十二
月三年三
修正月作
成

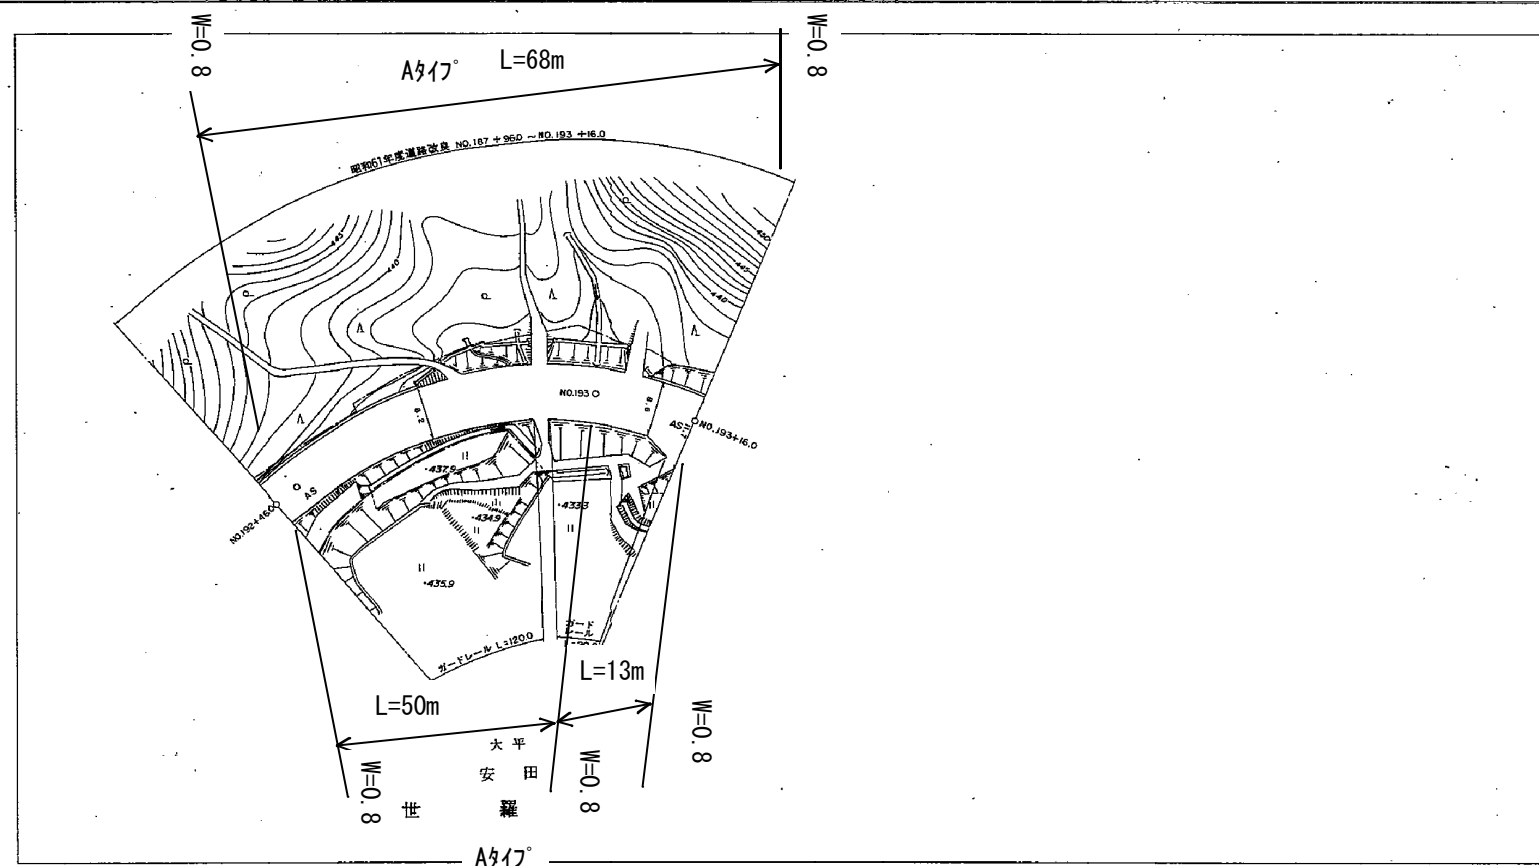

行政區画
広島県




記	
事	


上下土木建築事務所

主要地方道府中世羅三和線平面図 NO.66

昭和五十五年三月修正
平成六年三月修正

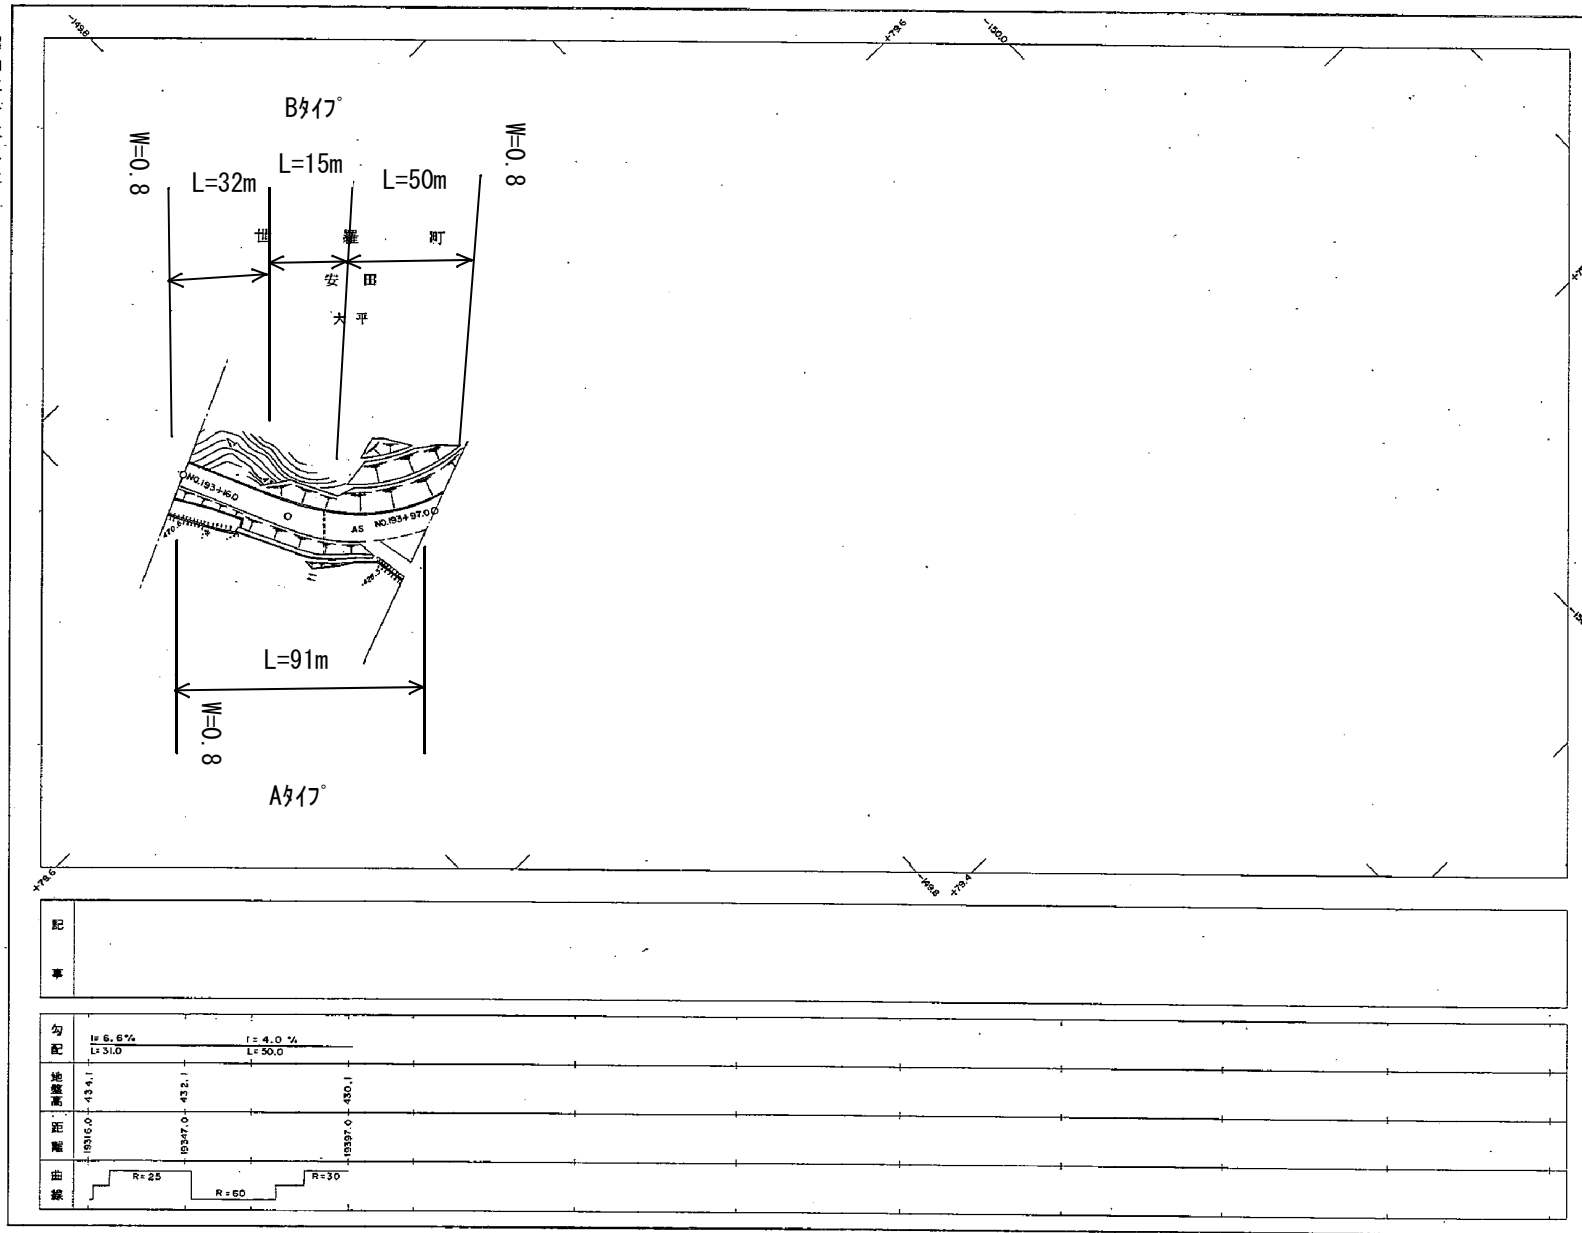


行政区画
広島県
世羅郡
世羅町




上下土木(建築)事務所

主要地方道府中世羅三和線平面図No.67

昭和
成和
六年
十五年
三月
修正

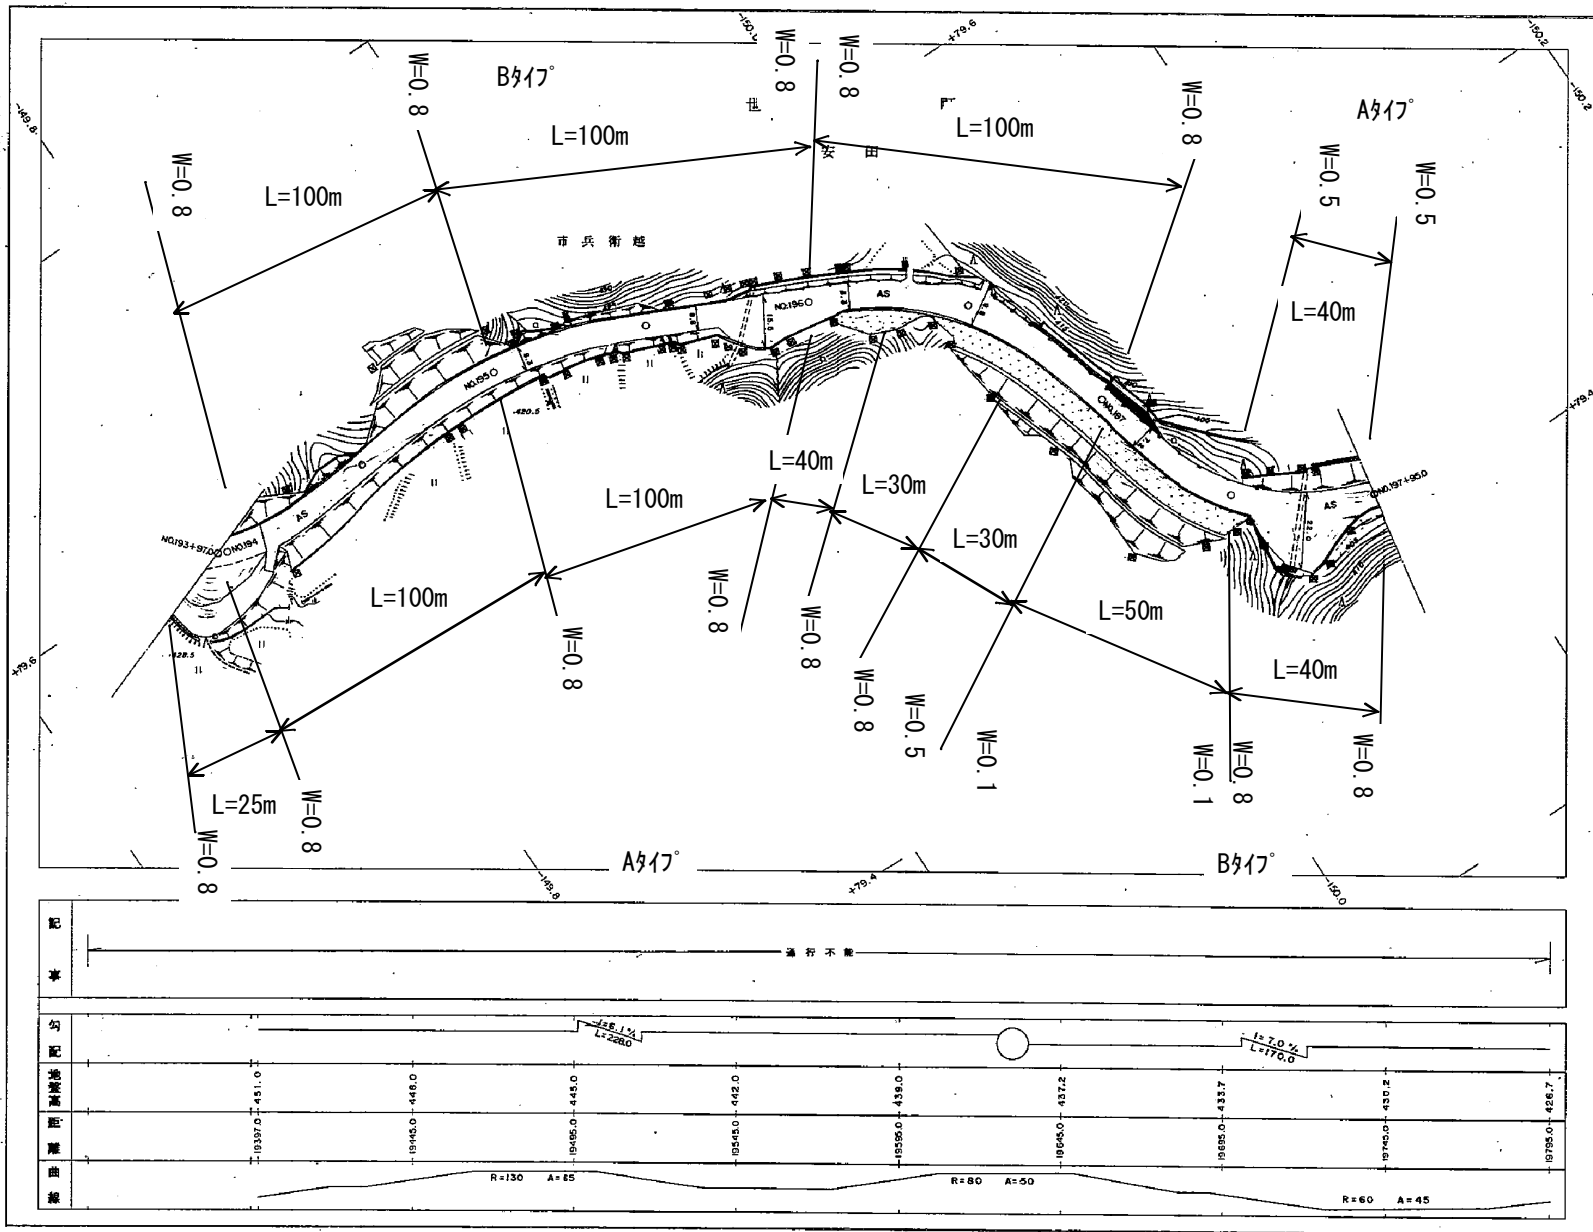


行政区域

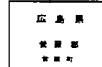

上下土木(建築)事務所

主要地方道府中世羅三和線平面図No. 68

昭和
成和
六年
五年
三月
修正

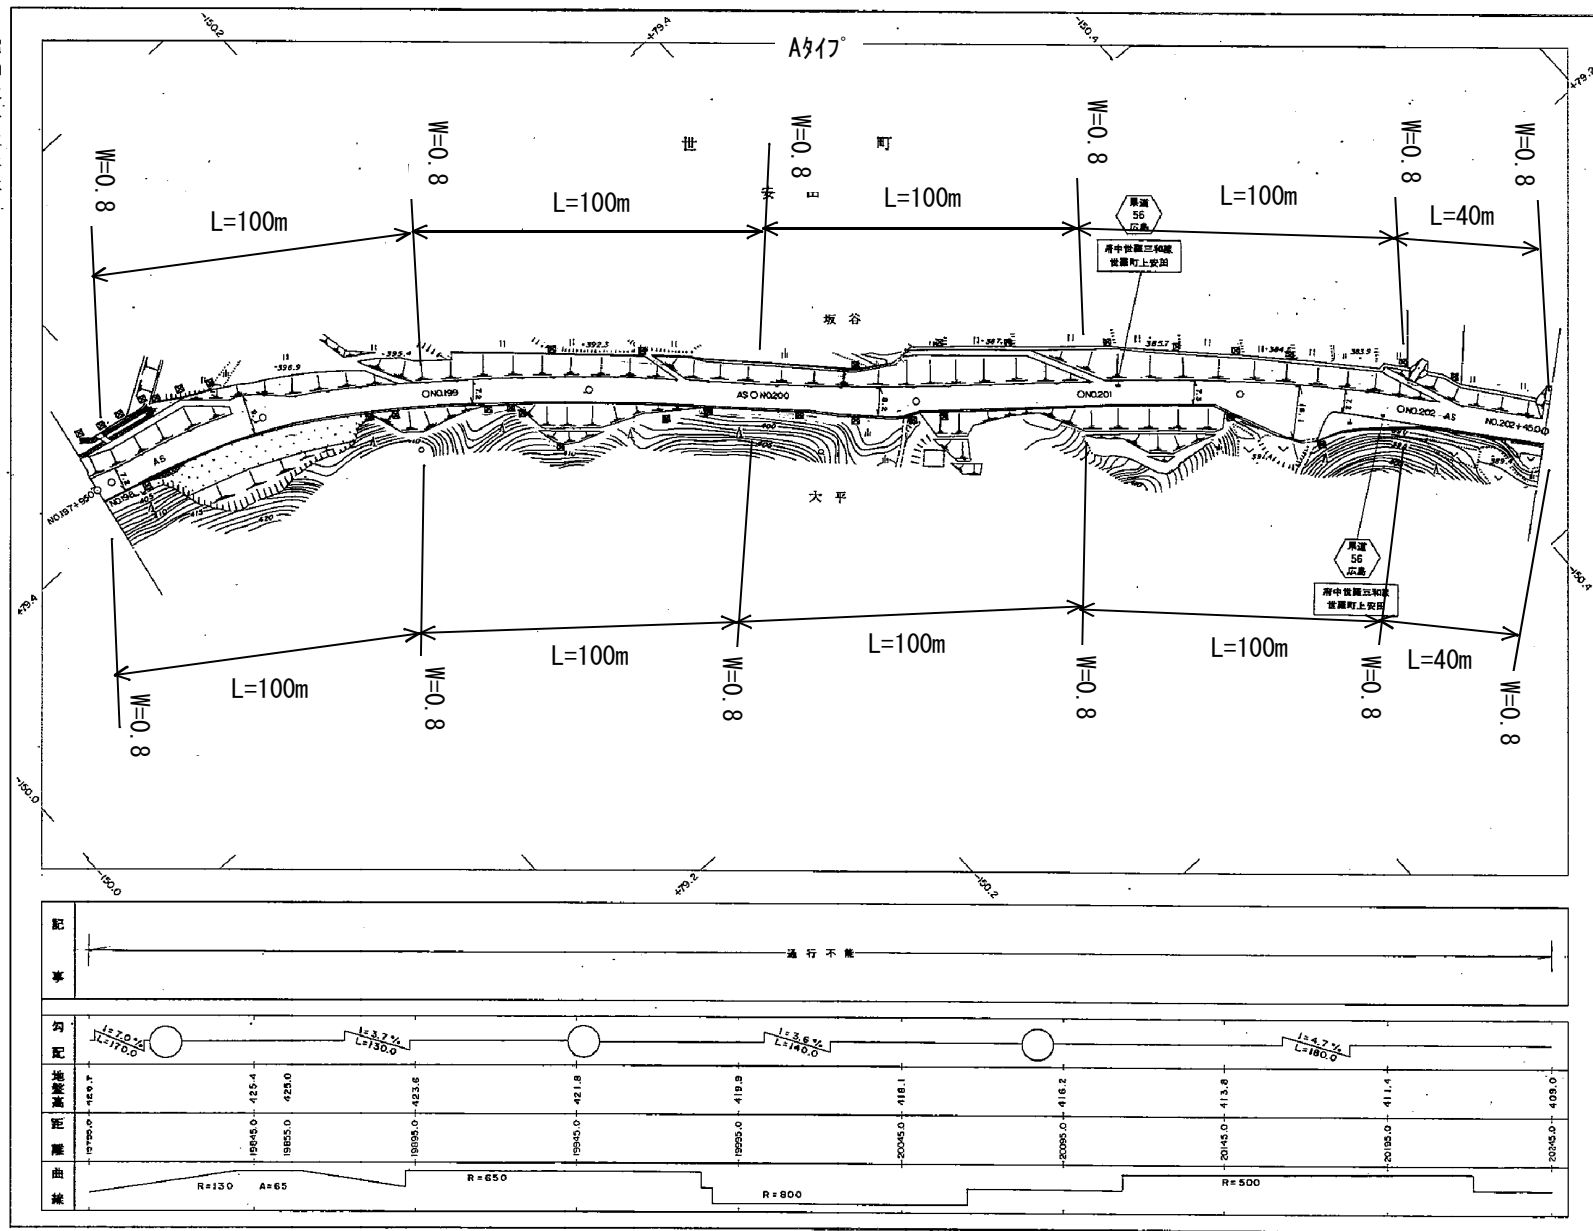

行政区域
広島県
世羅郡
三和町




上下土木(建築)事務所


主要地方道府中世羅三和線平面図No.69-1

昭和十五年三月
平成六年三月修正

上下土木(建築)事務所

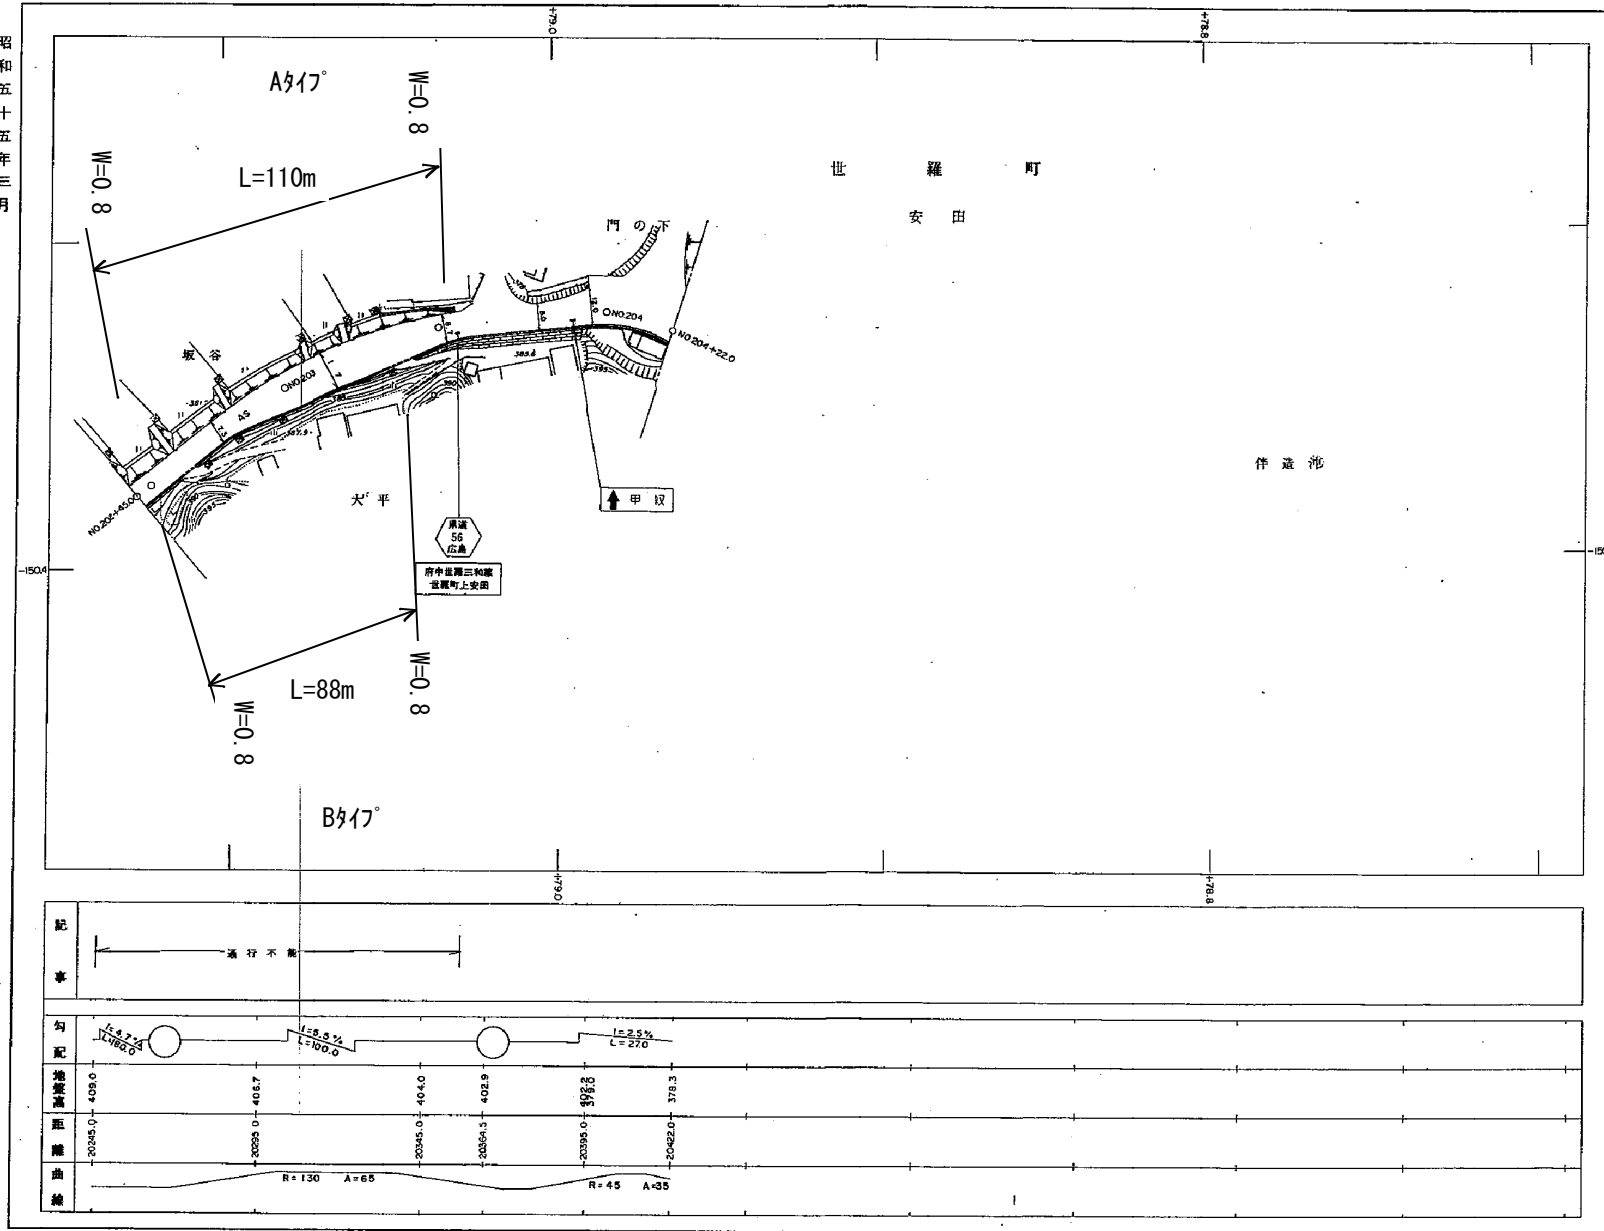

行政区画

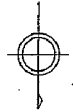


主要地方道府中世羅三和線平面図 No. 69-2

1:500

平成十六年三月作成

備北地域事務所建設局（上下支局）

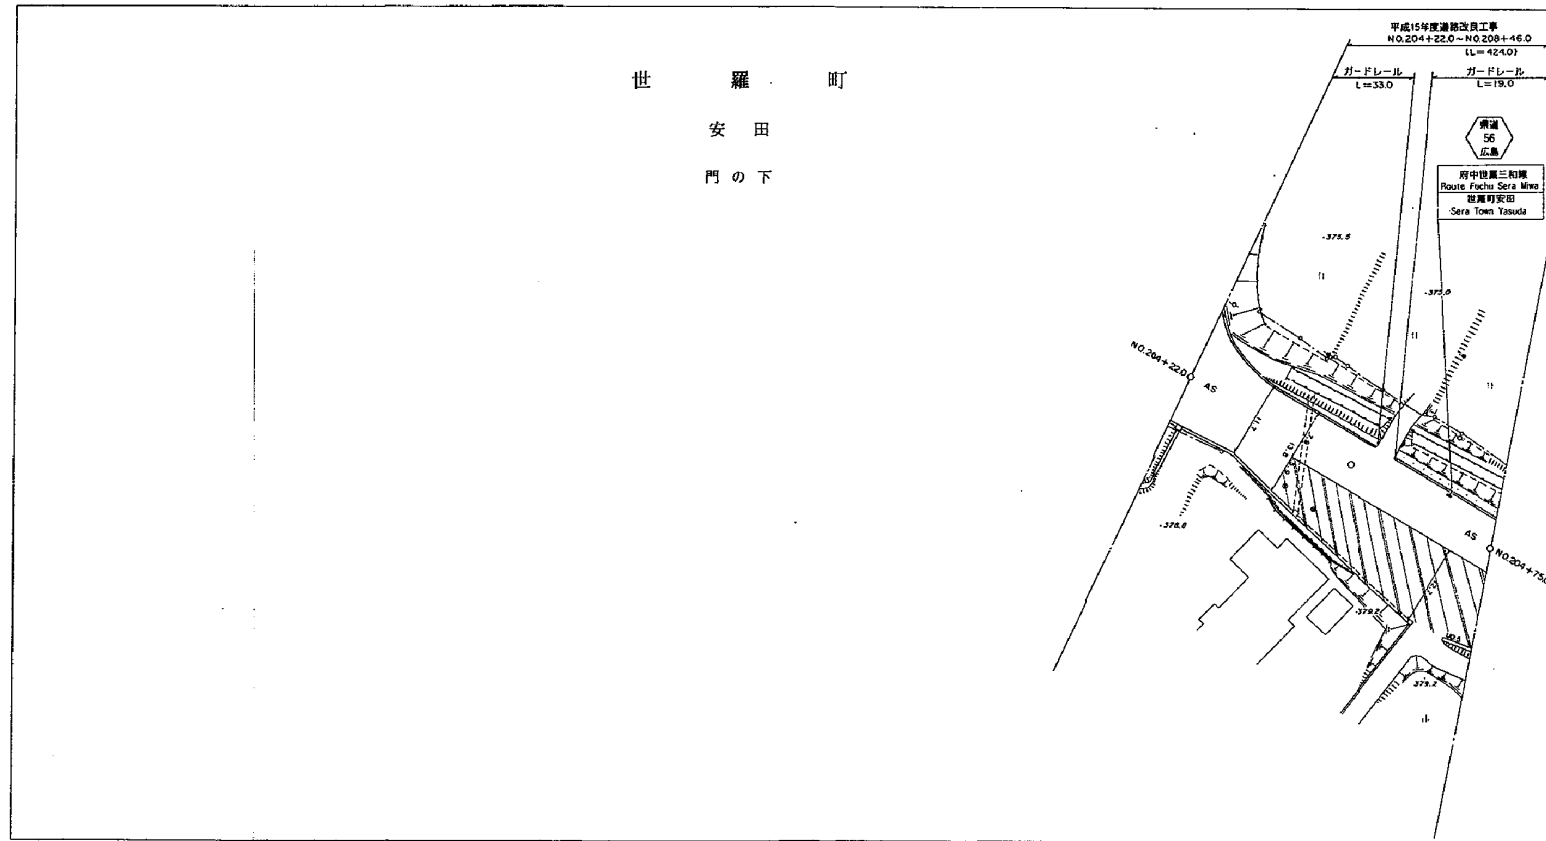


行政区画

広島県
世羅郡
安田町




記 事	
勾配	
地盤高	
距離	
曲線	

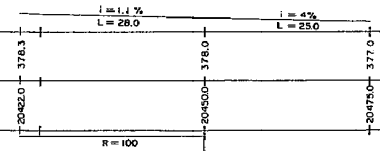

主要地方道府中世羅三和線平面図 No.69-3

1:500

平成十六年三月作成

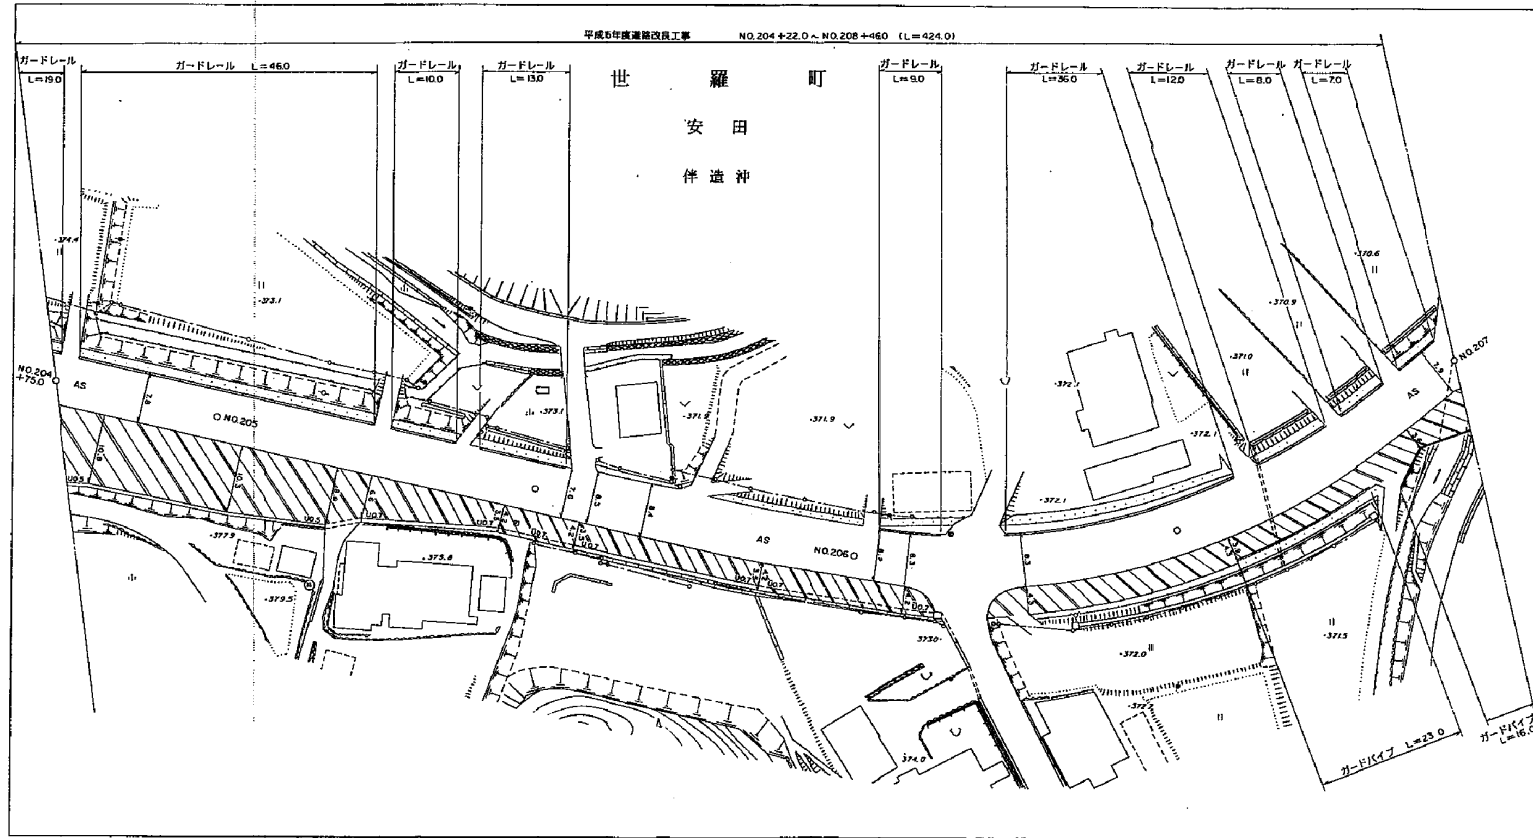

行政区画
広島県
世羅町




備北地域事務所建設局(上下支局)

記	
事	
勾配	$i = 4.4\%$ $L = 25.0$
勾配	$i = 3.6\%$ $L = 50.0$
勾配	$i = 1.8\%$ $L = 50.0$
勾配	$i = 0.2\%$ $L = 50.0$
勾配	$i = 0.0\%$ $L = 50.0$
地盤高	377.0
地盤高	375.9
地盤高	374.1
地盤高	373.2
地盤高	373.1
距離	20475.0
距離	20500.0
距離	20550.0
距離	20600.0
距離	20650.0
距離	20700.0
曲線	$R = 100$

主要地方道府中世羅三和線平面図 No. 70-1

1:500

平成十六年三月作成

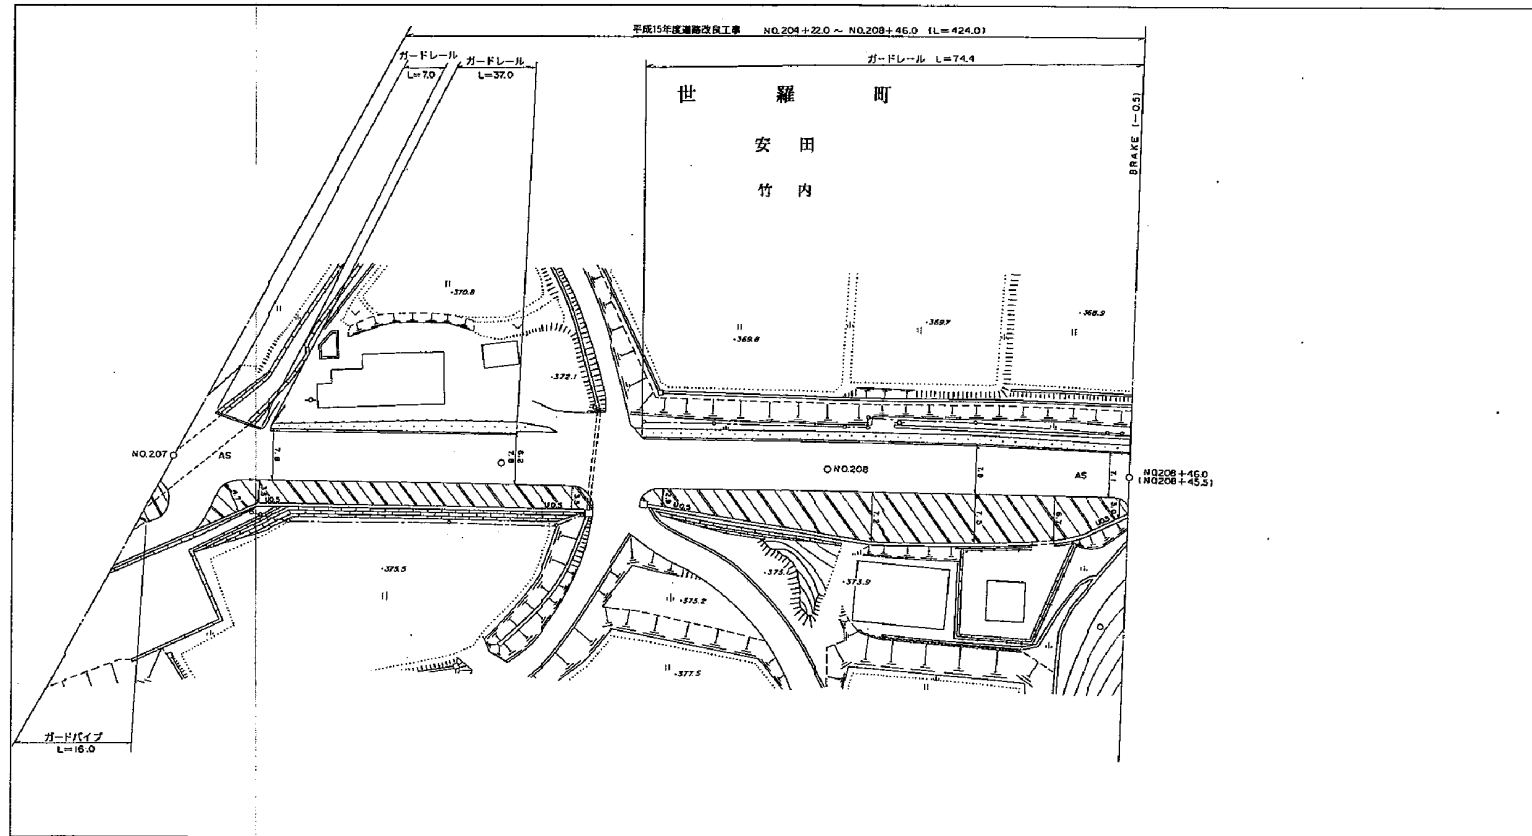

行政区画
広島県
世羅町
世羅町




備北地域事務所建設局(上下支局)


記	
本	
勾配	<div> $i = 0.4\%$ $L = 500$ </div> <div> $i = 0.8\%$ $L = 500$ </div> <div> $i = 1.3\%$ $L = 46.0$ </div>
地盤高	<div>373.1</div> <div>373.3</div> <div>372.9</div> <div>372.3</div>
距離	<div>20700.0</div> <div>20750.0</div> <div>20800.0</div> <div>20846.5</div>
曲線	<div>R=100</div> <div>BRAKE(=OS)</div>

主要地方道府中世羅三和線平面図No.70-2

昭和五十六年三月修正

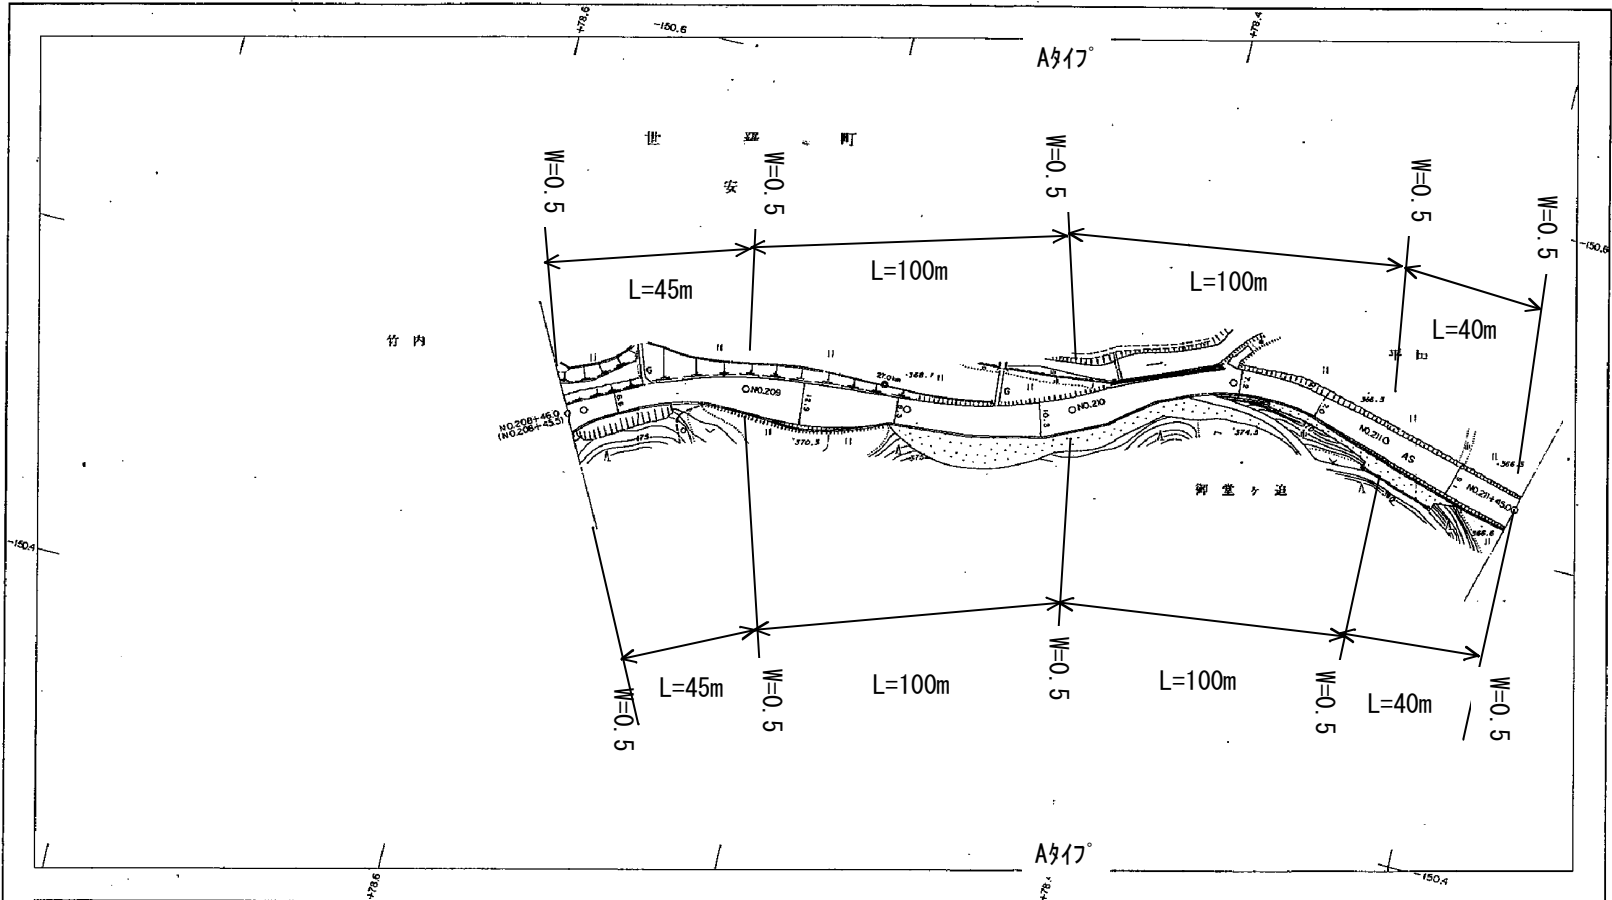

行政区画
広島県
世羅町
三和町

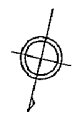


上下土木(建築)事務所

記						
事						
勾配		$i = 3.2\%$ $L = 49.5$	$i = 2.4\%$ $L = 50.0$	$i = 1.8\%$ $L = 50.0$	$i = 1.2\%$ $L = 50.0$	$i = 1.0\%$ $L = 50.0$
逐段高	372.3	370.7	369.5	368.6	368.0	367.5
曲線		$R = 135$		$R = 120$		$R = 70$

主要地方道府中世羅三和線平面図No.71


昭和
五十六年
三月
修正

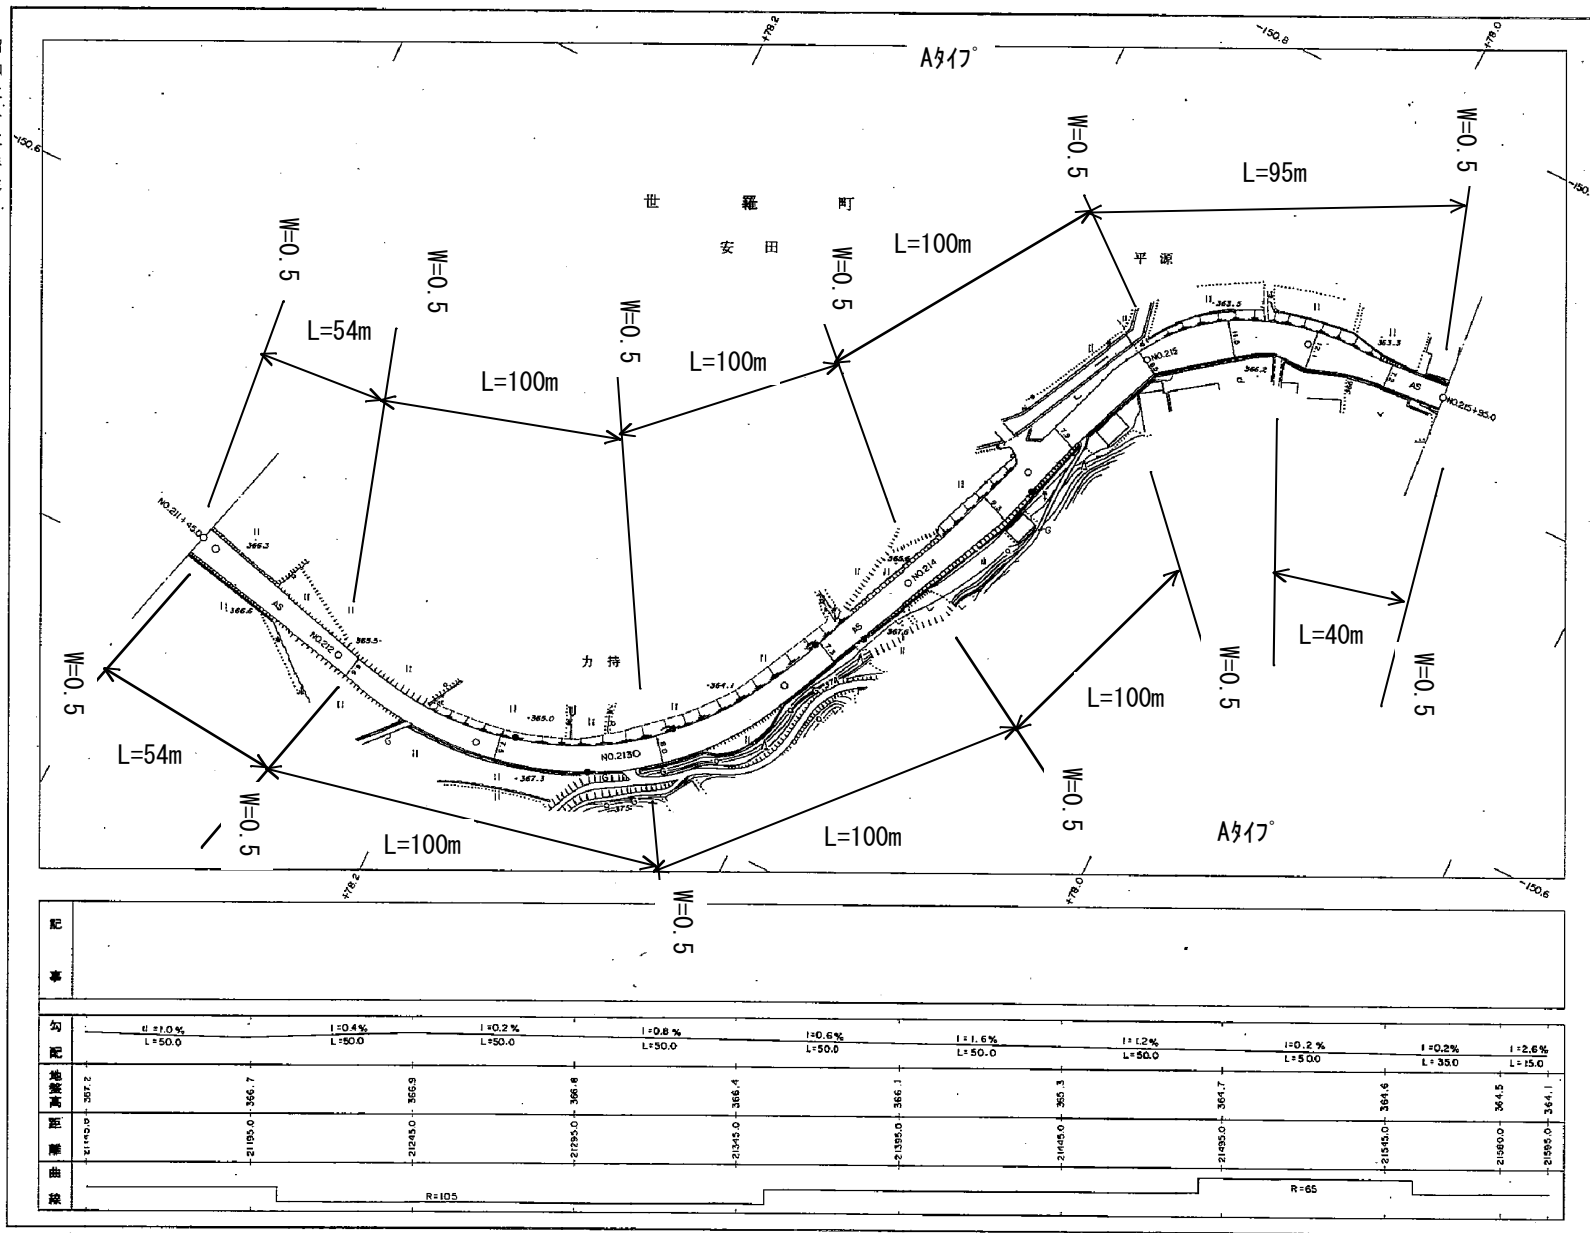

上下土木(建築)事務所

主要地方道府中世羅三和線平面図No.72

昭和十五年三月
平成六年三月修正

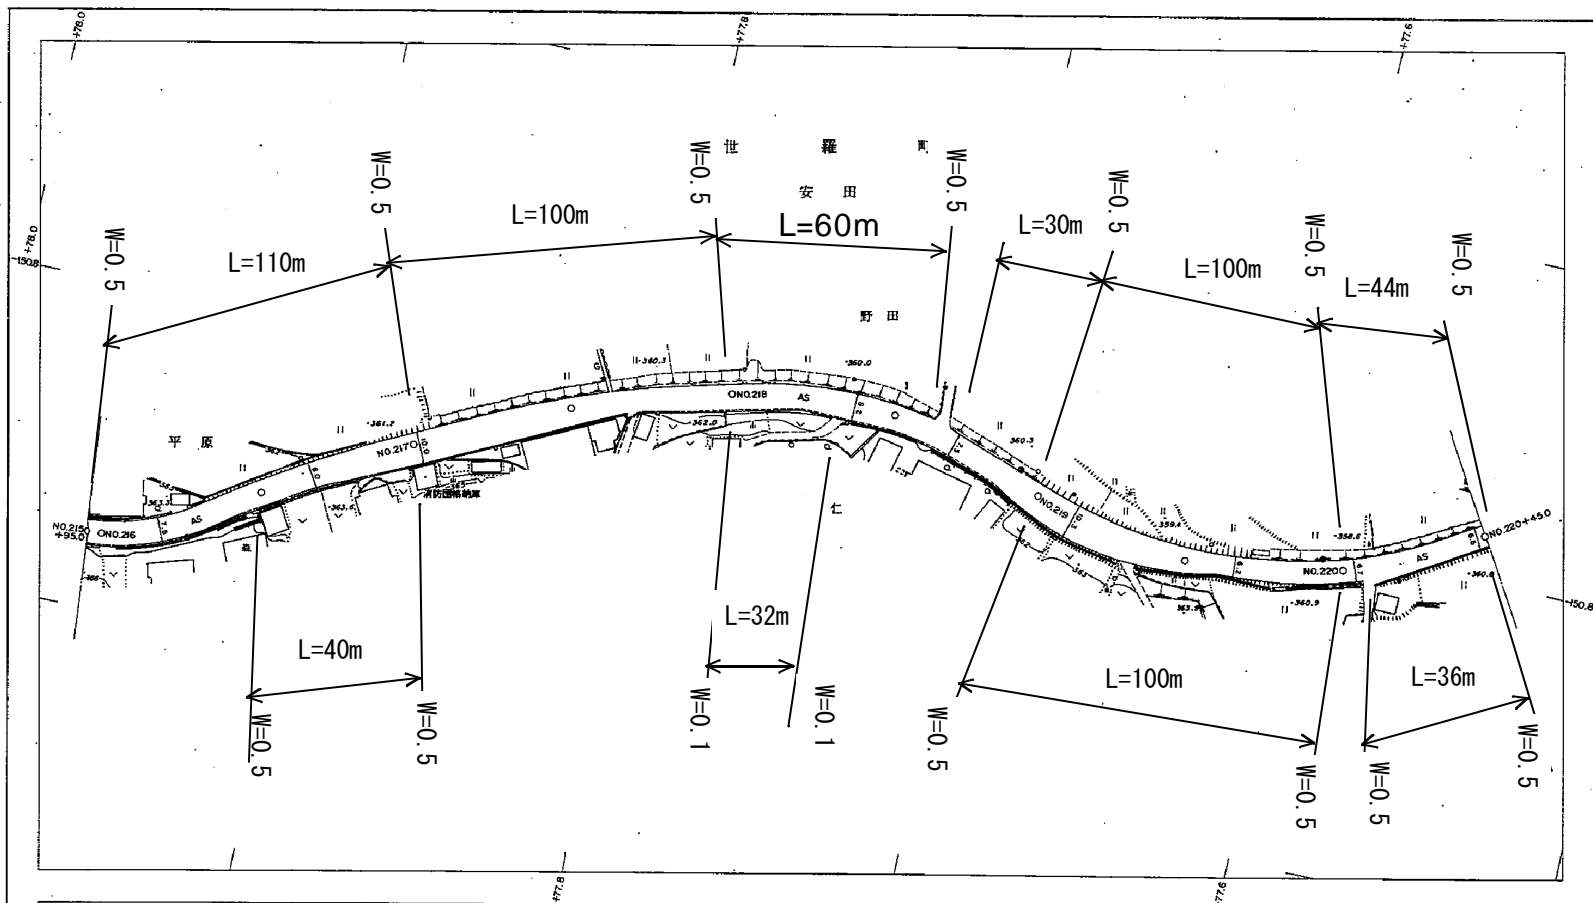

行政區圖

広島県




上下土木(建築)事務所

配	勾配	地盤高	距離	曲線
	1=2.2 % L=50.0	364.1	21695.0	R=65
	1=1.2 % L=50.0	363.0	21645.0	R=340
	1=1.3 % L=30.0	362.4	21695.0	
	1=0.5 % L=20.0	362.0	21725.0	
	1=0.0 % L=50.0	361.9	21745.0	R=500
	1=0.4 % L=50.0	361.9	21795.0	
	1=0.4 % L=50.0	361.7	21845.0	R=130
	1=1.8 % L=50.0	360.6	21895.0	
	1=0.8 % L=50.0	360.3	21945.0	R=130
	1=0.6 % L=50.0	359.9	21995.0	
		359.9	22045.0	

主要地方道府中世羅三和線平面図No.73

昭和五十五年三月
平成六年三月修正

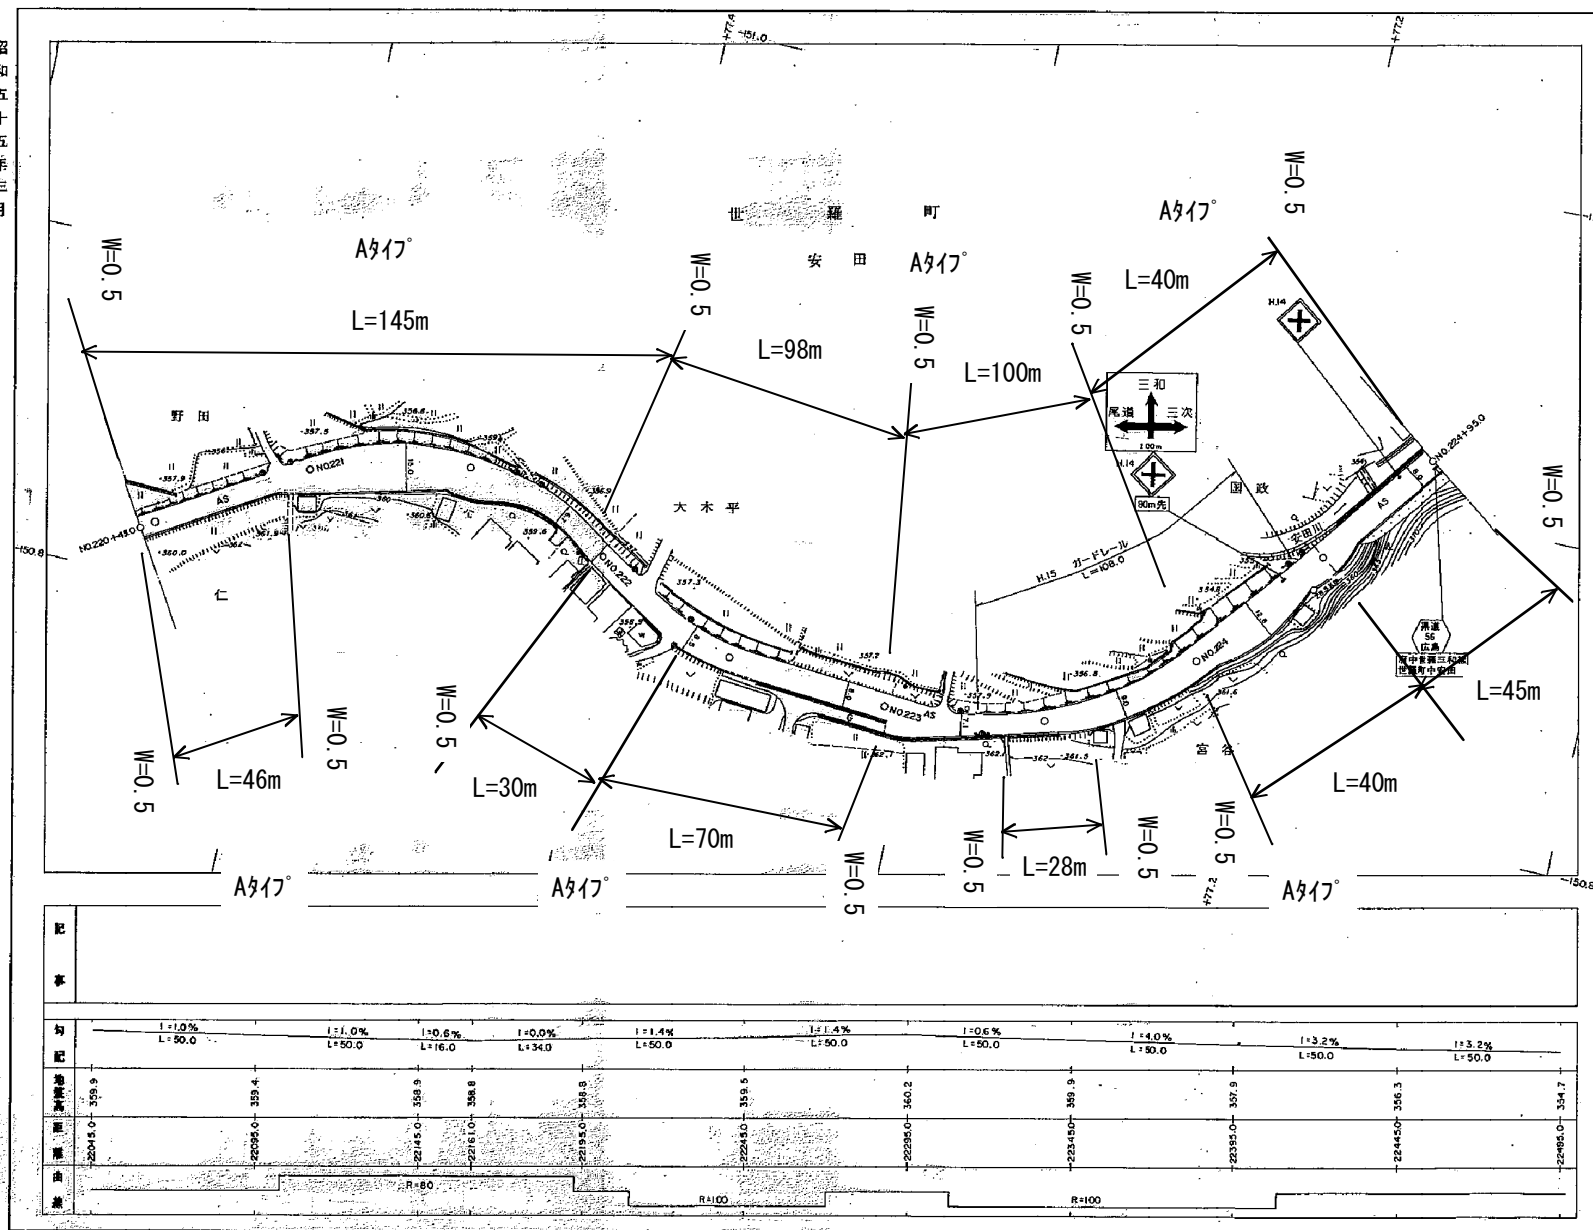

行政區劃







上下土木(建築)事務所


主要地方道府中世羅三和線平面図 No.74

1:500

平成九年二月

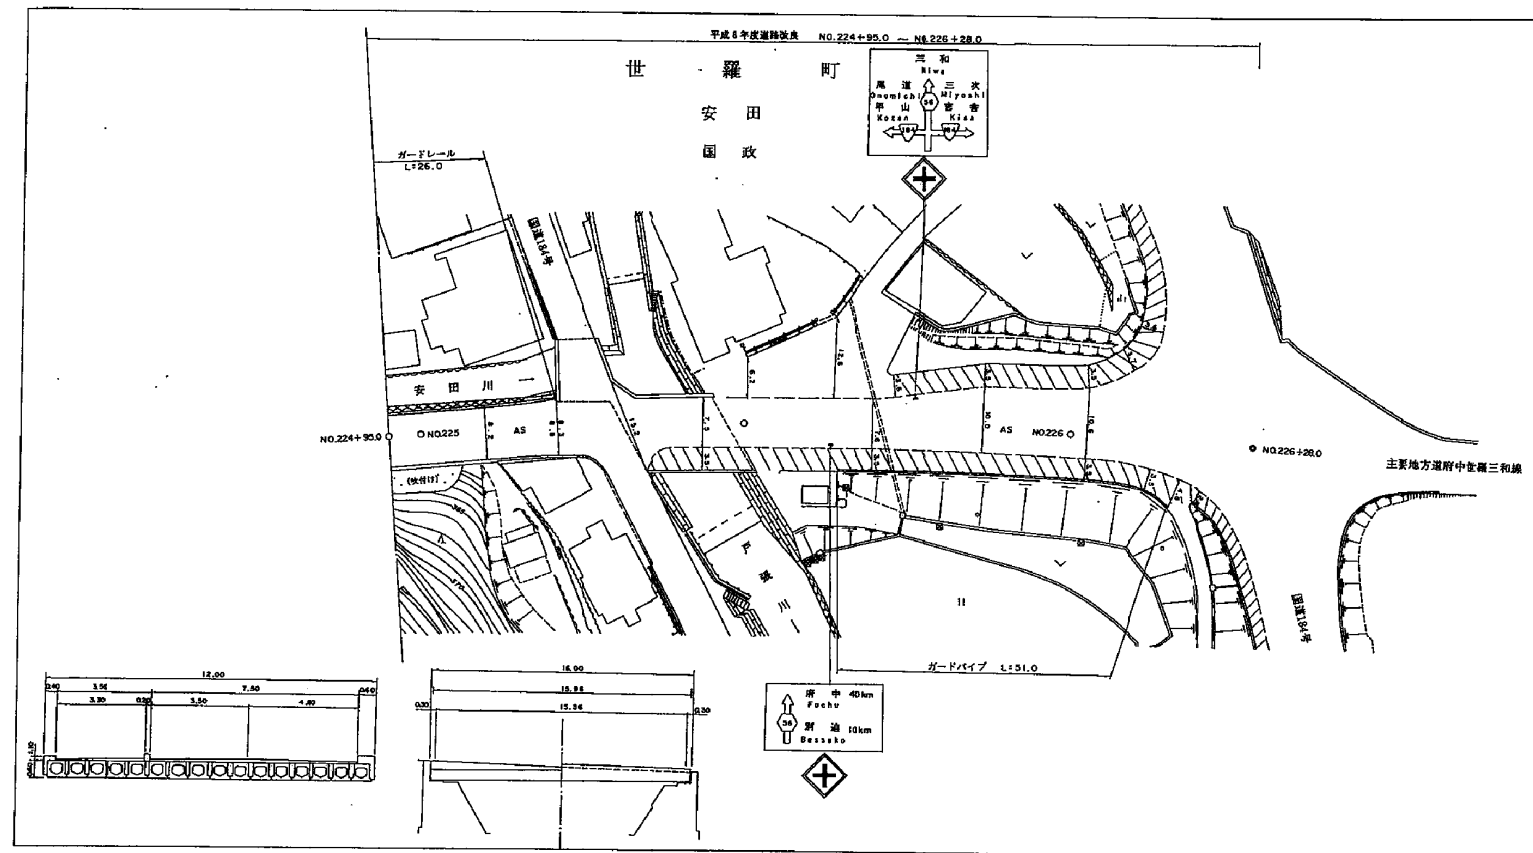


行政区画
広島県
世羅町

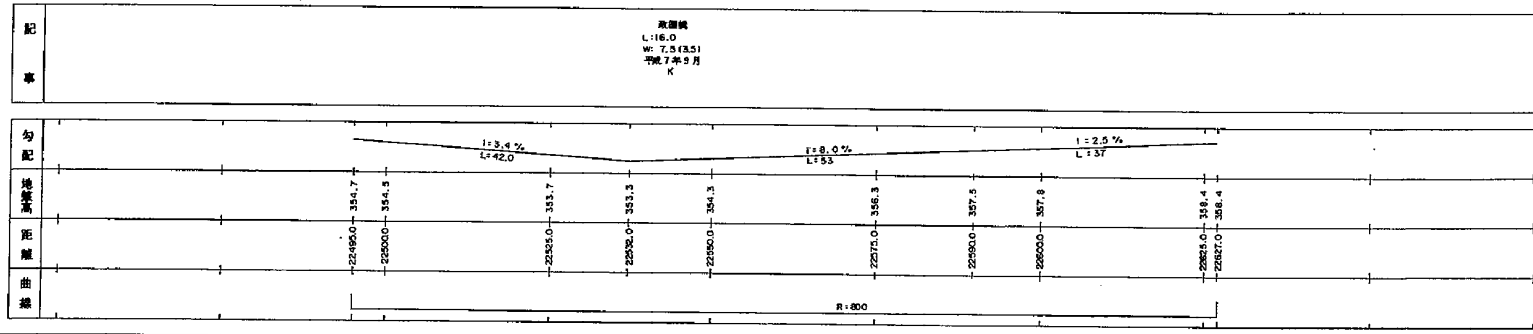

上下土木建築事務所

主要地方道府中世羅三和線平面図No.75

昭和五十五年三月修正
平成四年三月修正
平成六年三月修正

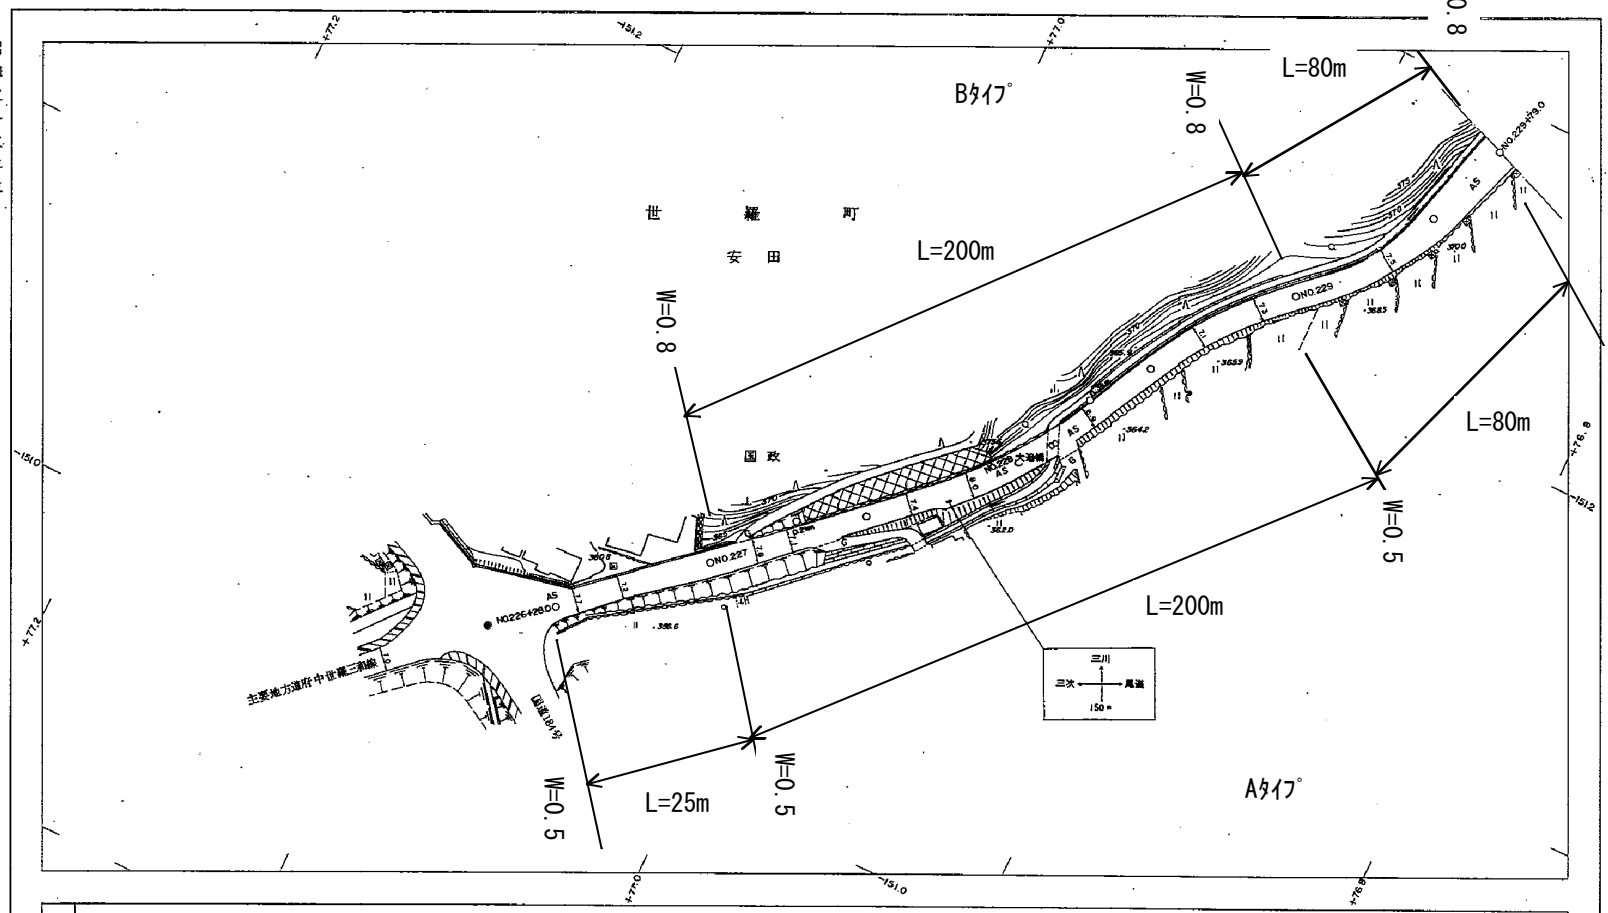

行政区画
広島県
世羅郡
世羅町




記 事	政調調 L=13.2 W=4.0 明治41年 月 日 K	大浦橋 L=4.6 W=7.1 昭和 年 月 日 K																						
勾 配			I=6.2% L=51.0		I=4.8% L=50.0		I=3.3% L=36.0		I=2.8% L=14.0		I=0.6% L=5.0		I=1.1% L=2.0		I=2.5% L=24.0		I=4.2% L=50.0		I=5.0% L=5.0		I=5.0% L=44.0			
曲 線		R=110										R=120					R=60			R=150				

上下土木(建築)事務所

主要地方道府中世羅三和線平面図No.76

昭和十五年三月
平成十六年三月修正

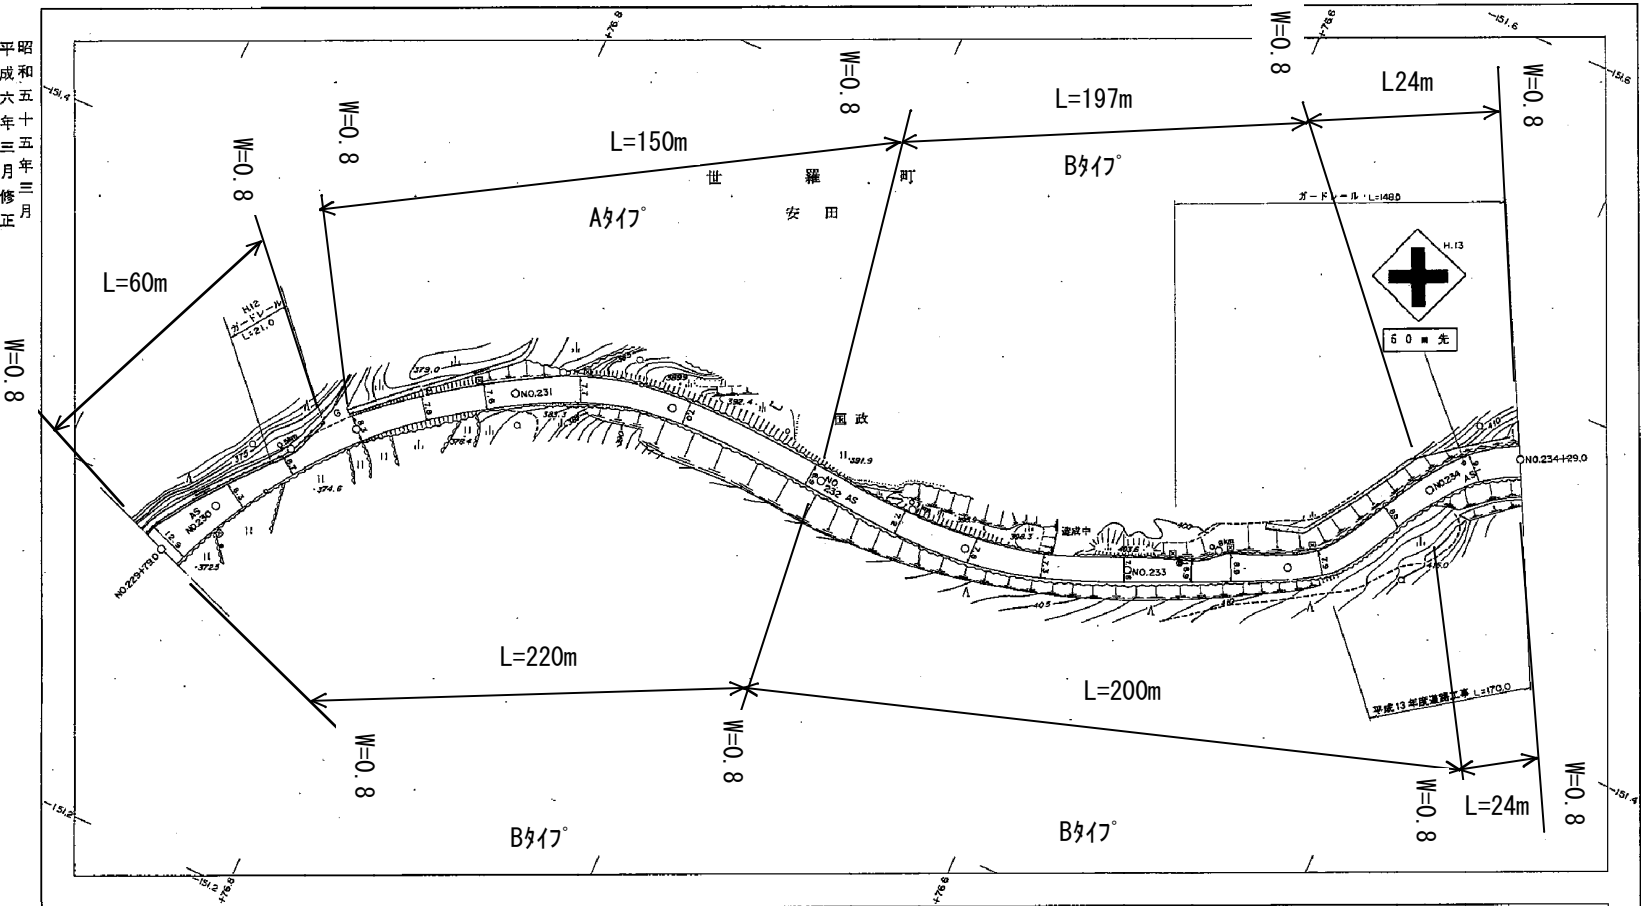

行政区画
広島県
世羅町




上下土木(建築)事務所

記	事


主要地方道府中世羅三和線平面図No.77

昭和五十五年三月
平成三年三月修正
平成十六年三月修正

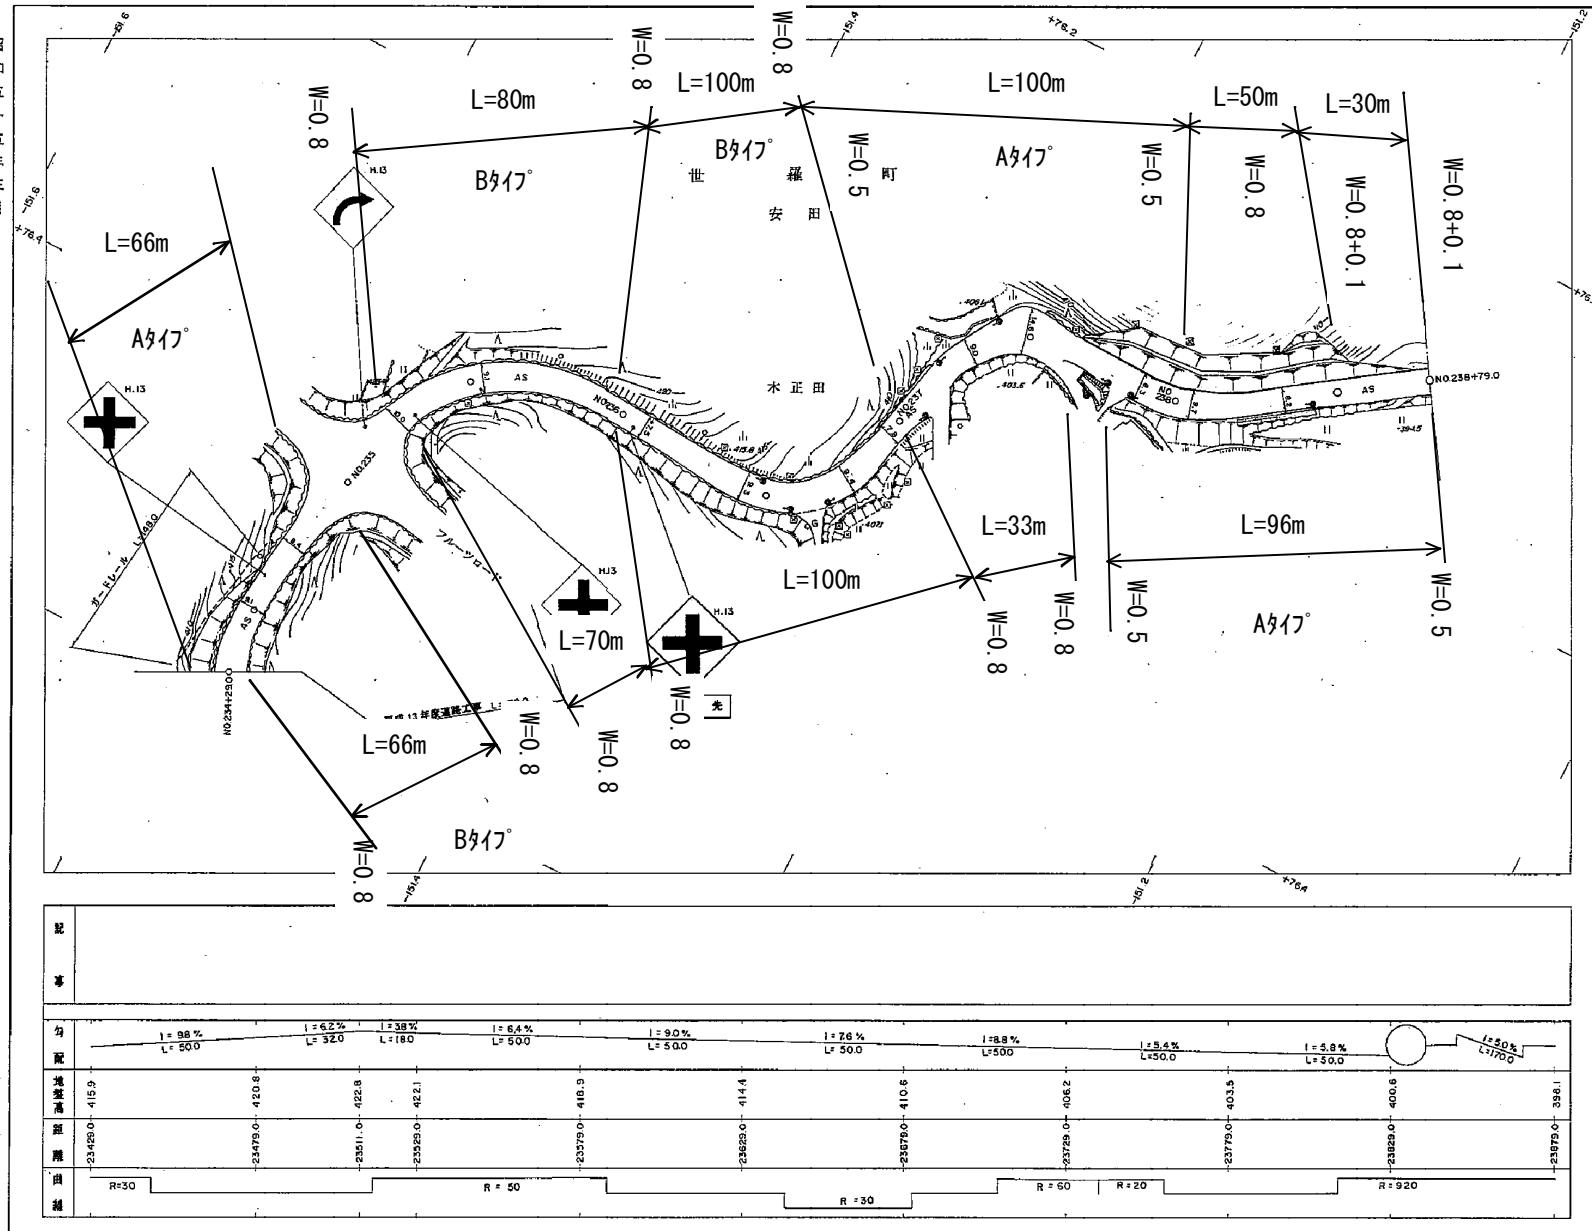

1


上下土木(建築)事務所

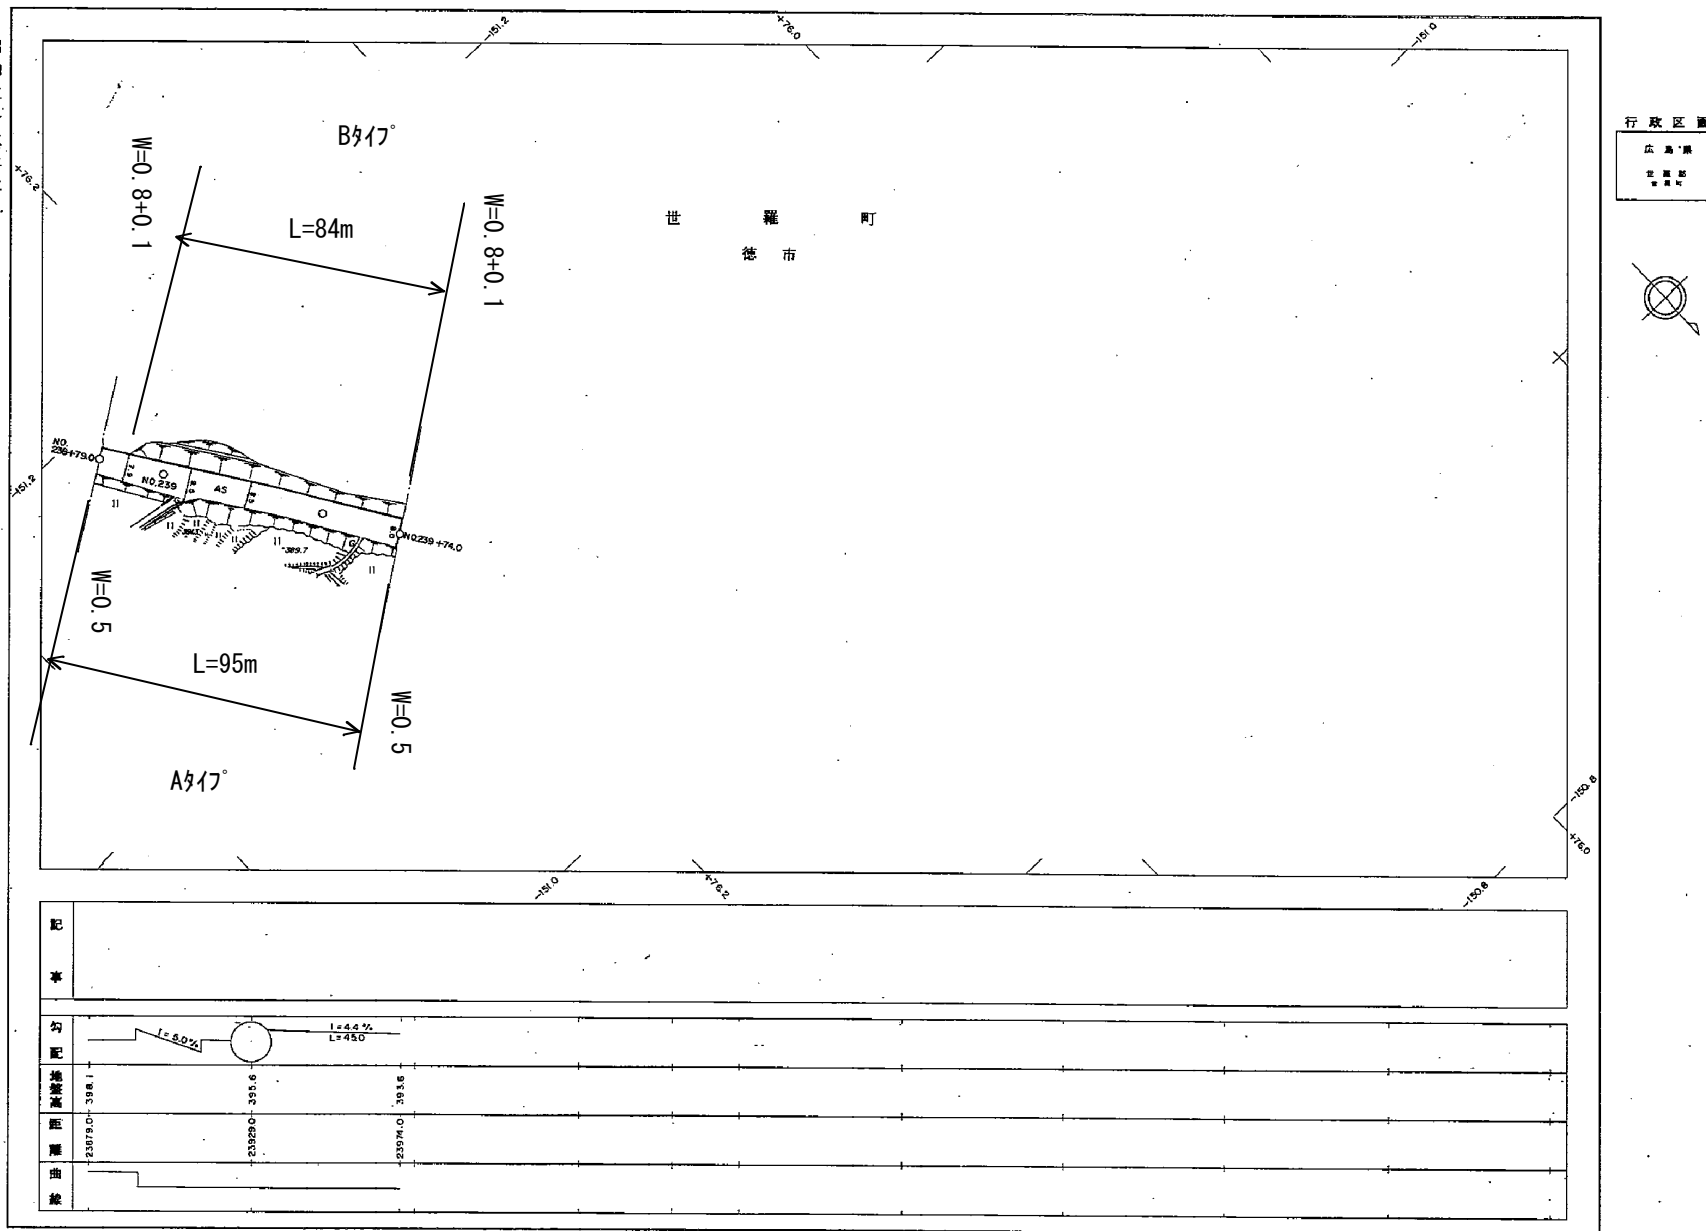

主要地方道府中世羅三和線平面図 No.79

1:500

平成六年三月作成
正

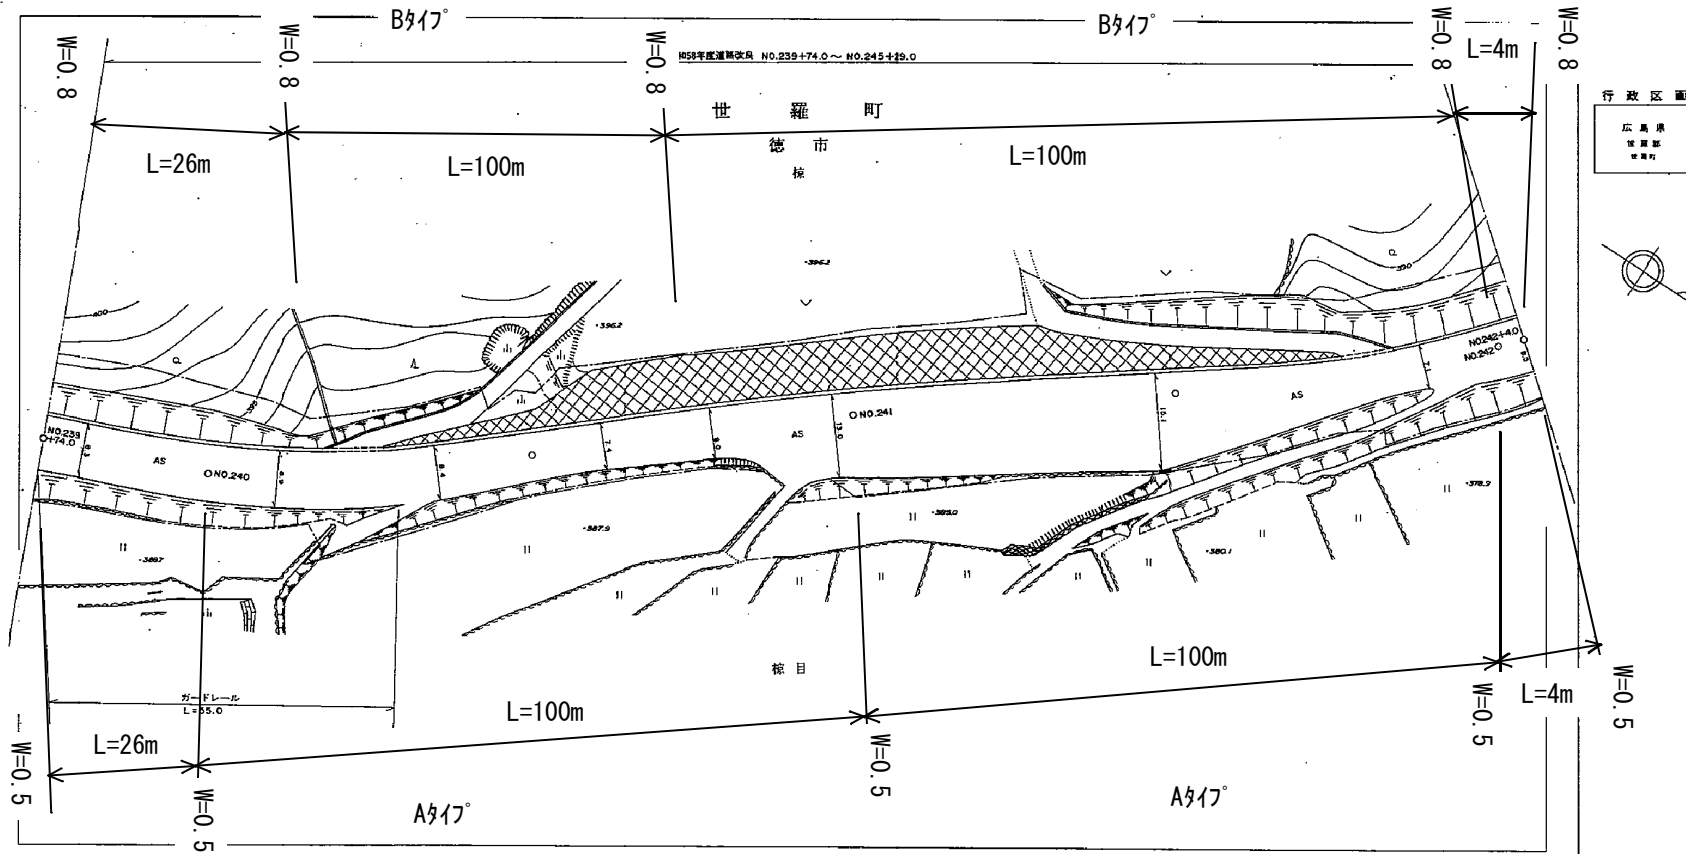

行政区画
広島県
世羅町
徳市



記	事
勾配	1=4.4% L=50.0
地盤高	23574.0 - 393.6
距離	24039.0 - 391.2
曲線	R=130
勾配	1=2.4% L=50.0
地盤高	24079.0 - 389.0
距離	24129.0 - 386.8
曲線	R=250
勾配	1=4.4% L=50.0
地盤高	24179.0 - 385.0
距離	24229.0 - 382.8
曲線	R=180
勾配	1=4.8% L=25.0
地盤高	24274.0 - 381.6

上下土木(建築)事務所


1:500

行政区画



配 車					
勾 配	$i = 5.5 \%$ $L = 25.0$				
地 盤 高	383.0	382.4	379.8	376.7	374.3
距 層	-242040	-242350	-242180	-242350	-243750
曲 線	$R = 300$				
	$R = 250$				

1 : 500

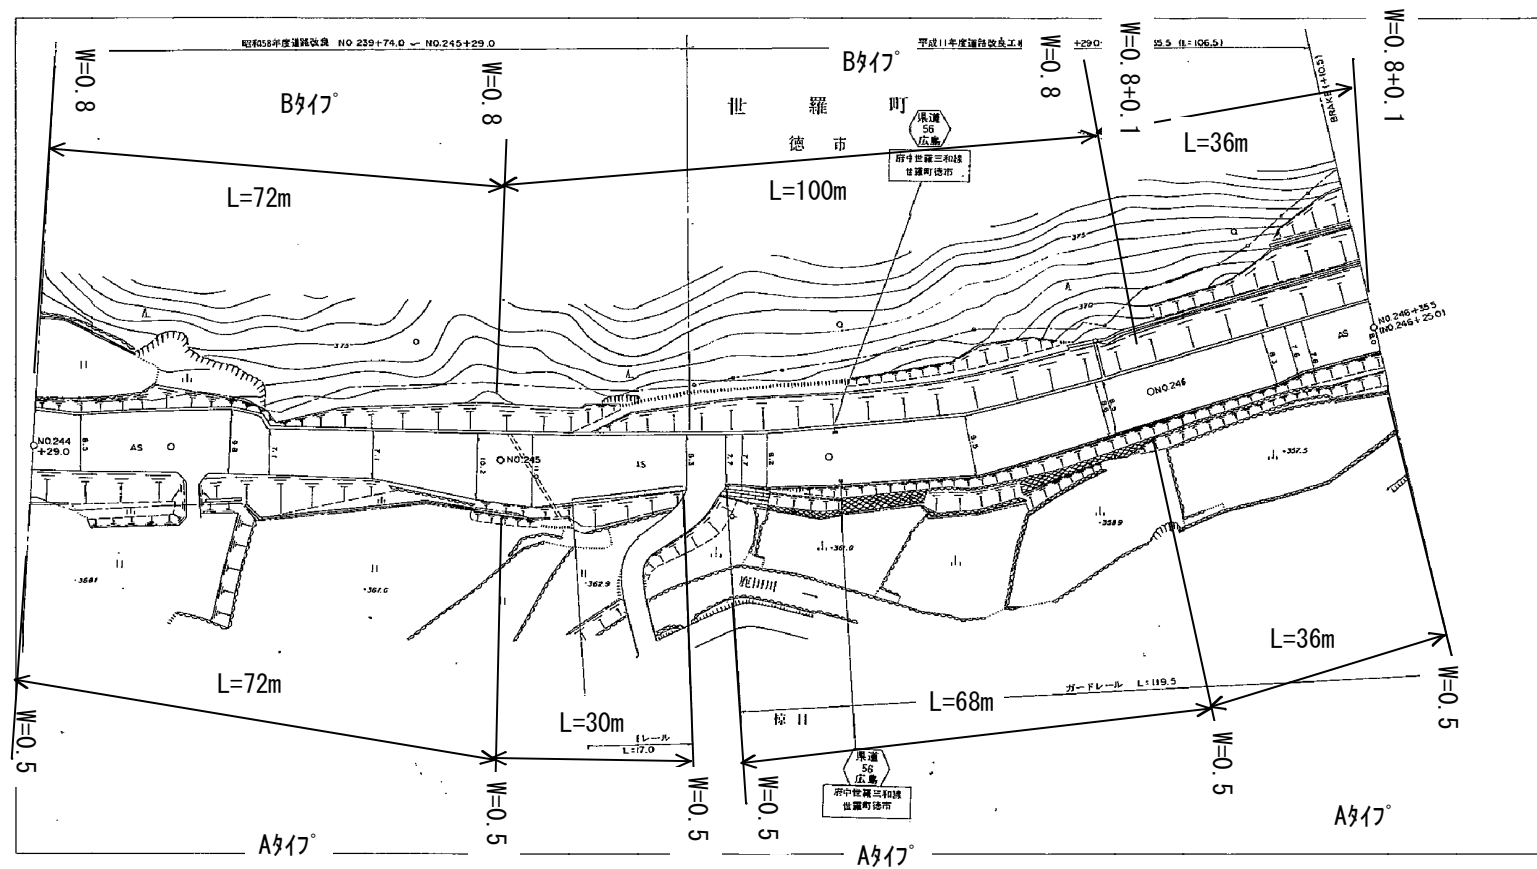


勾配	距離	地盤高	曲線
$i = 5.0 \%$ $L = 50.0$	24+25.0	372.0	
	24+475.0	369.5	
$i = 5.6 \%$ $L = 50.0$	24+525.0	366.7	
$i = 6.2 \%$ $L = 21.0$	24+550.0	365.4	
$i = 5.4 \%$ $L = 50.0$	24+600.0	363.7	
$i = 3.7 \%$ $L = 35.5$	24+635.5	361.4	
	24+671.0	359.9	R=64
	24+671.0	359.9	R=175
	24+671.0	359.9	BRIDGE (20.5)

上下土木(建築)事務所


主要地方道府中世羅三和線平面図No.83

平成六年三月修正

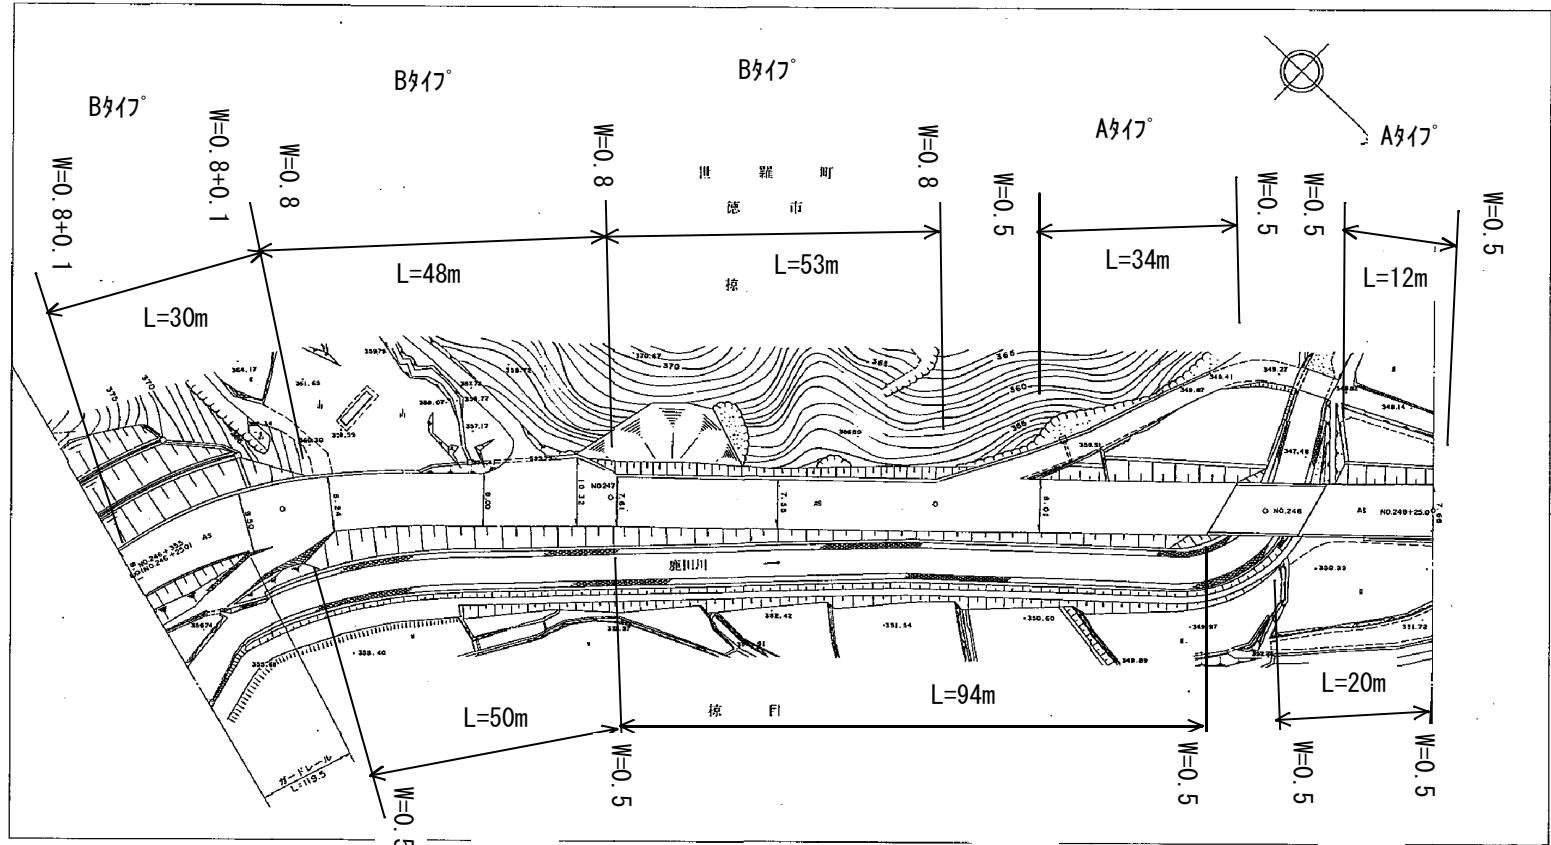


行政区画
広島県
世羅町

上下土木(建築)事務所

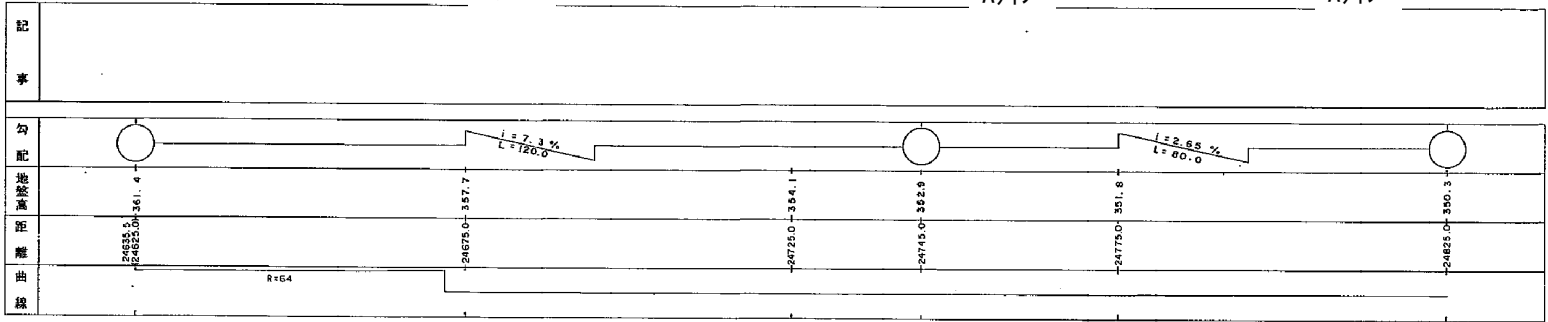

1:500

平成六年三月十一日修正
平成五年十一月作成

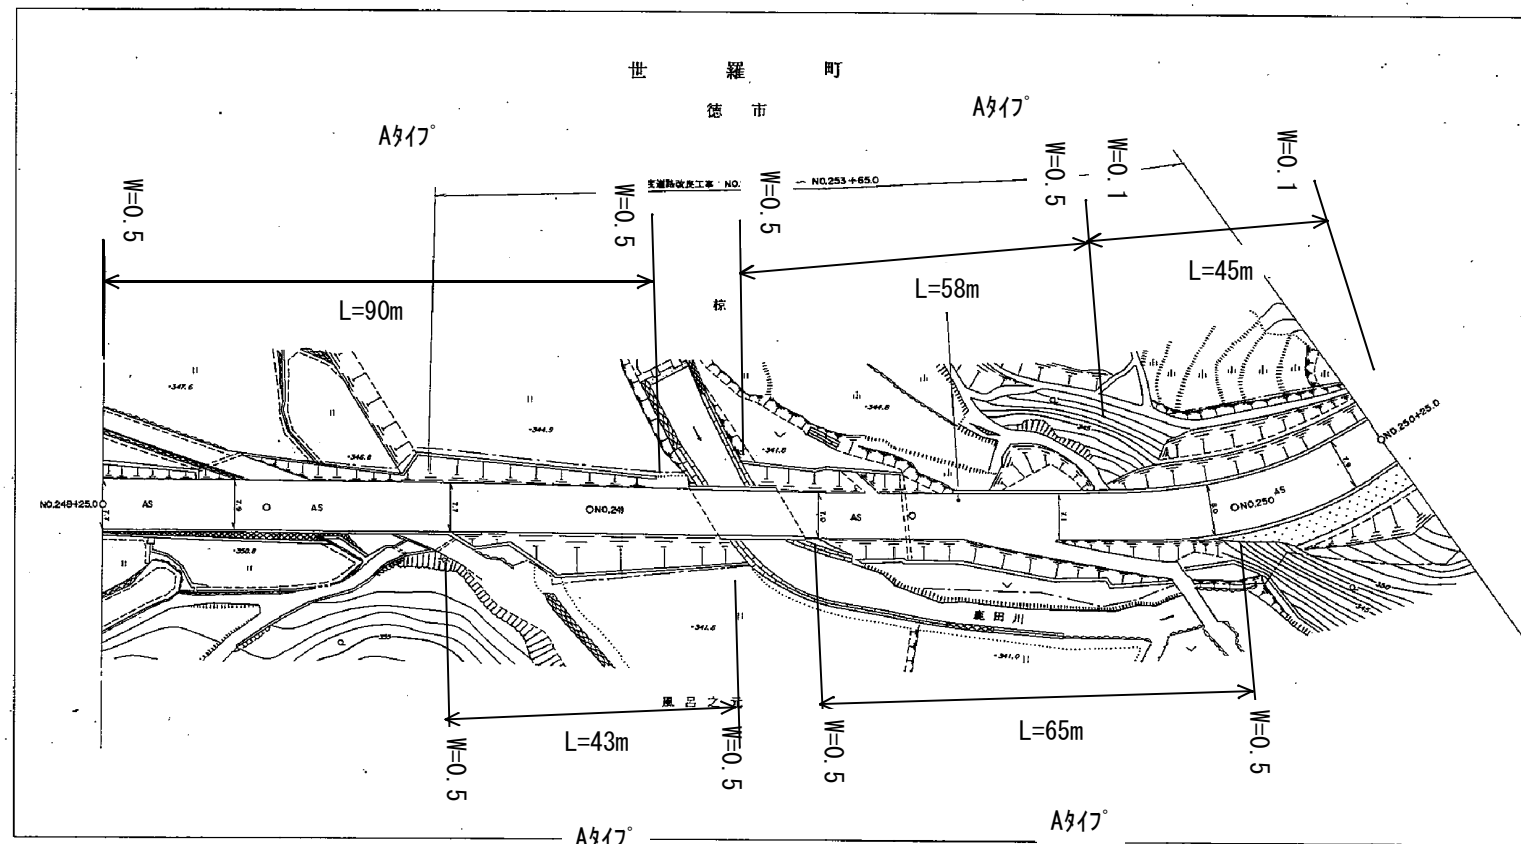

行政區劃





上下土木（建築）事務所

记事	道路中線 平道5年 $L = 13.5$ $W = 7.0$ (E)				
勾配					
地盤高	330.3	347.3	344.4	342.6	
曲線	R = 60				

1:500

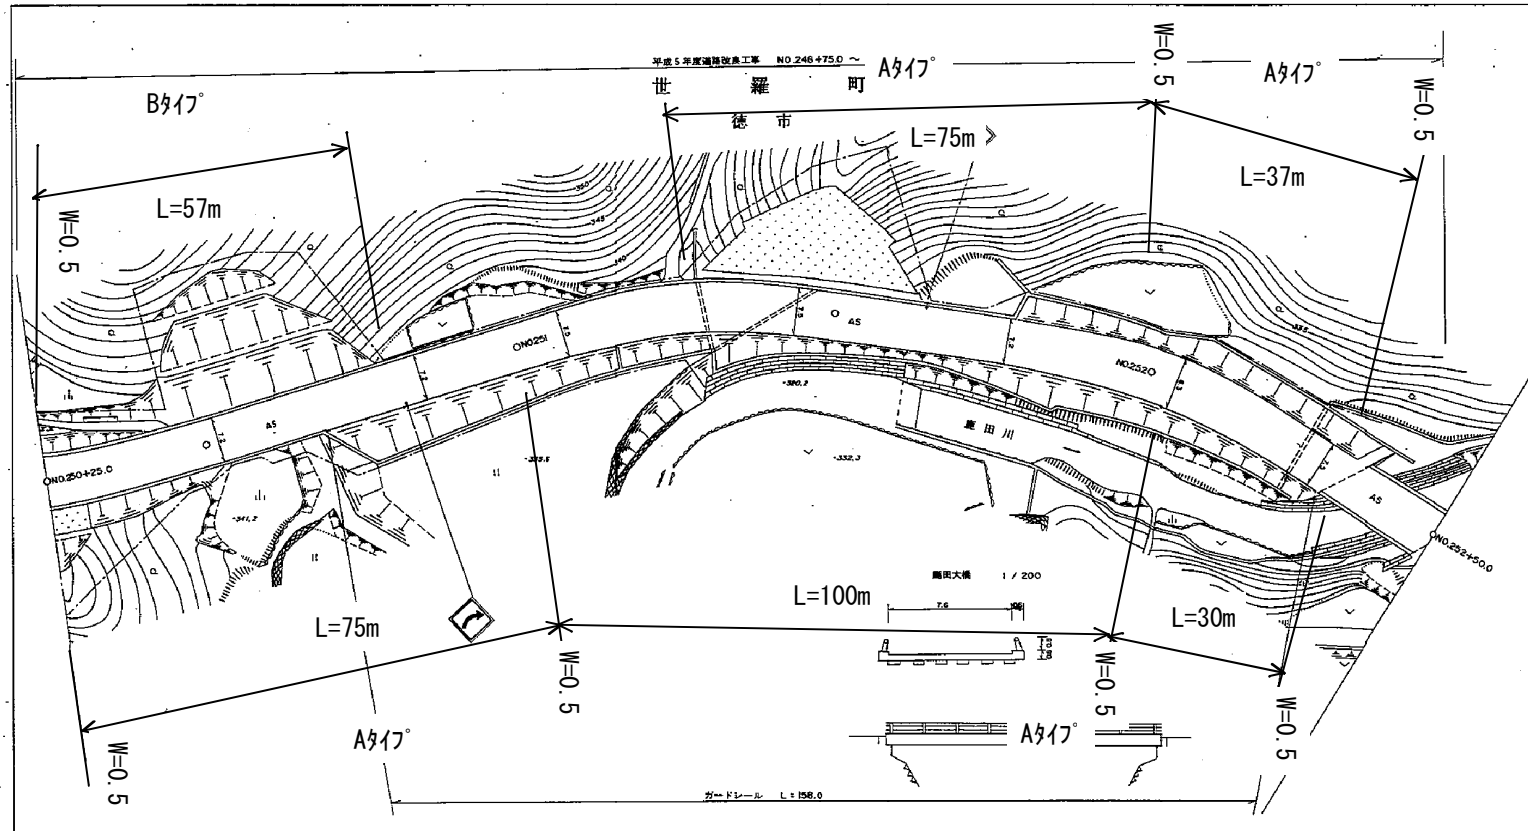


记事	<div style="text-align: right;"> 鹿田火機 平成 5 年 L = 17.0 W = 7.6 (K) </div>									
勾配	<div style="display: flex; justify-content: space-between;"> $I = 4.6$ $L = 50.0$ $I = 6.8 \%$ $L = 50.0$ $I = 5.1 \%$ $L = 50.0$ $I = 3.5 \%$ $L = 75.0$ </div>									
地盤高	342.2		339.9		336.5		333.6		332.0	
距離	25025.0		25075.0		25125.0		25175.0		25225.0	
曲率	R = 60				R = 78				R = 68	

上下土木(建築)事務所

1:500

行政区画

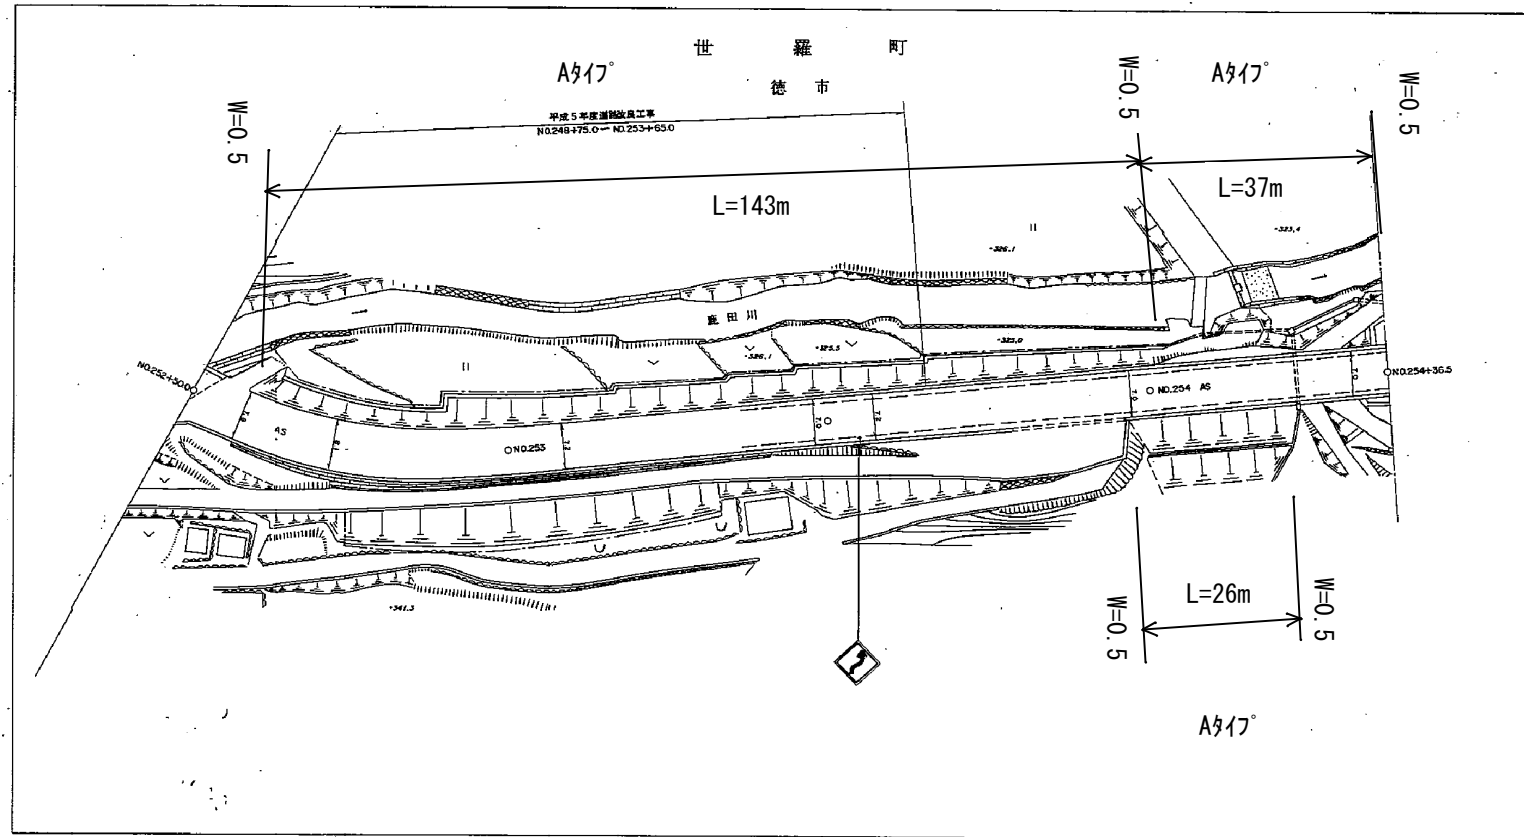


记事										
勾配										
地盤高	331.0		330.5		329.1		327.5		32425.0	323.7
距離	22250.0		22275.0		22326.0		22375.0		22425.0	22436.5
曲線	R=60									


上下土木（建築）事務所

主要地方道府中世羅三和線平面図No.87

平成元年三月修正

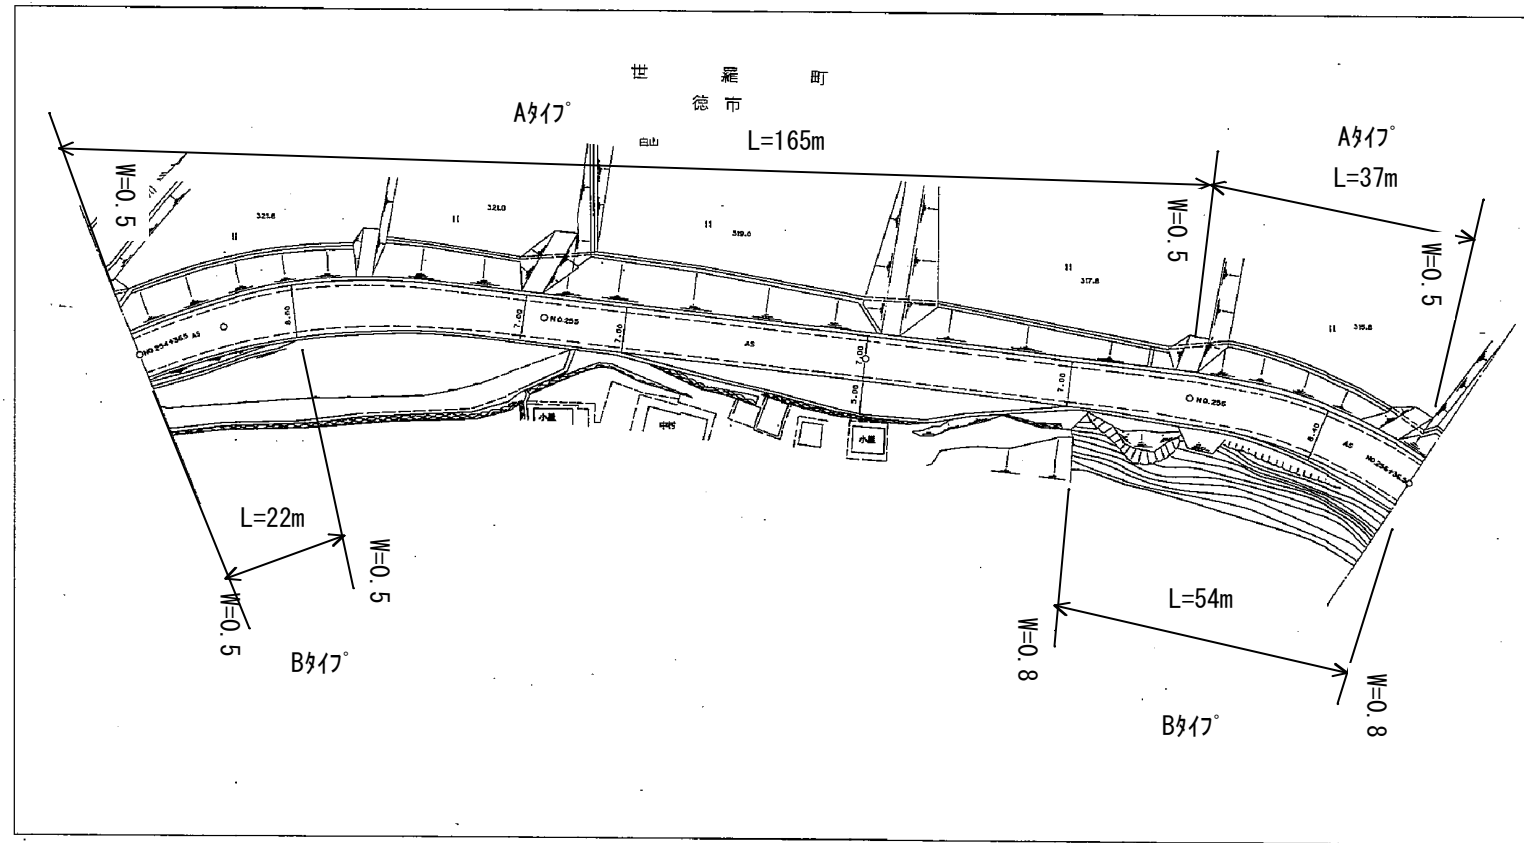

行政区画
市界
町界
村界

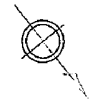


上下土木(建築)事務所

配	
事	
勾配	$i=2.74\%$ $L=89.0$
地盤高	305.7
距離	25435.5 - 305.7
曲線	$R=70.0$
勾配	$i=5.17\%$ $L=111.0$
地盤高	304.3
距離	25435.5 - 304.3
曲線	$R=70.0$

主要地方道府中世羅三和線平面図No.88

平成元年三月修正

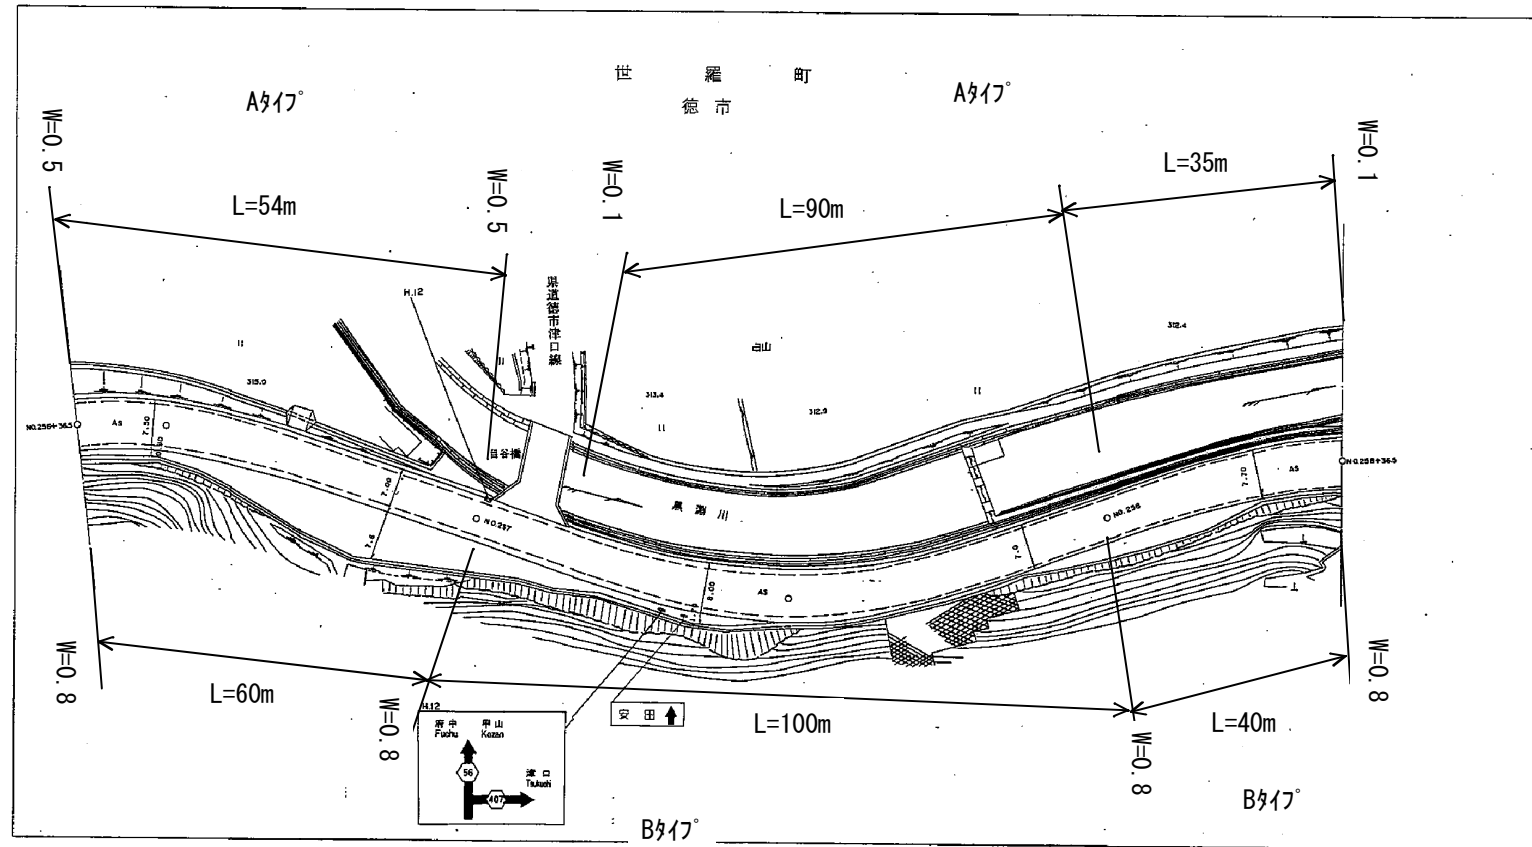

行政区画
市界線
町界線
村界線




記						
勾配	1=3.17%	1=2.34%	1=3.30%			
地盤高	317.0	315.2	311.8	311.4		
曲率	R=70.0	A=50.0	A=53.0	R=70.0	A=53.0	A=50.0


上下土木(建築)事務所

主要地方道府中世羅三和線平面図 No.89

昭和五十五年三月
平成六年三月修正

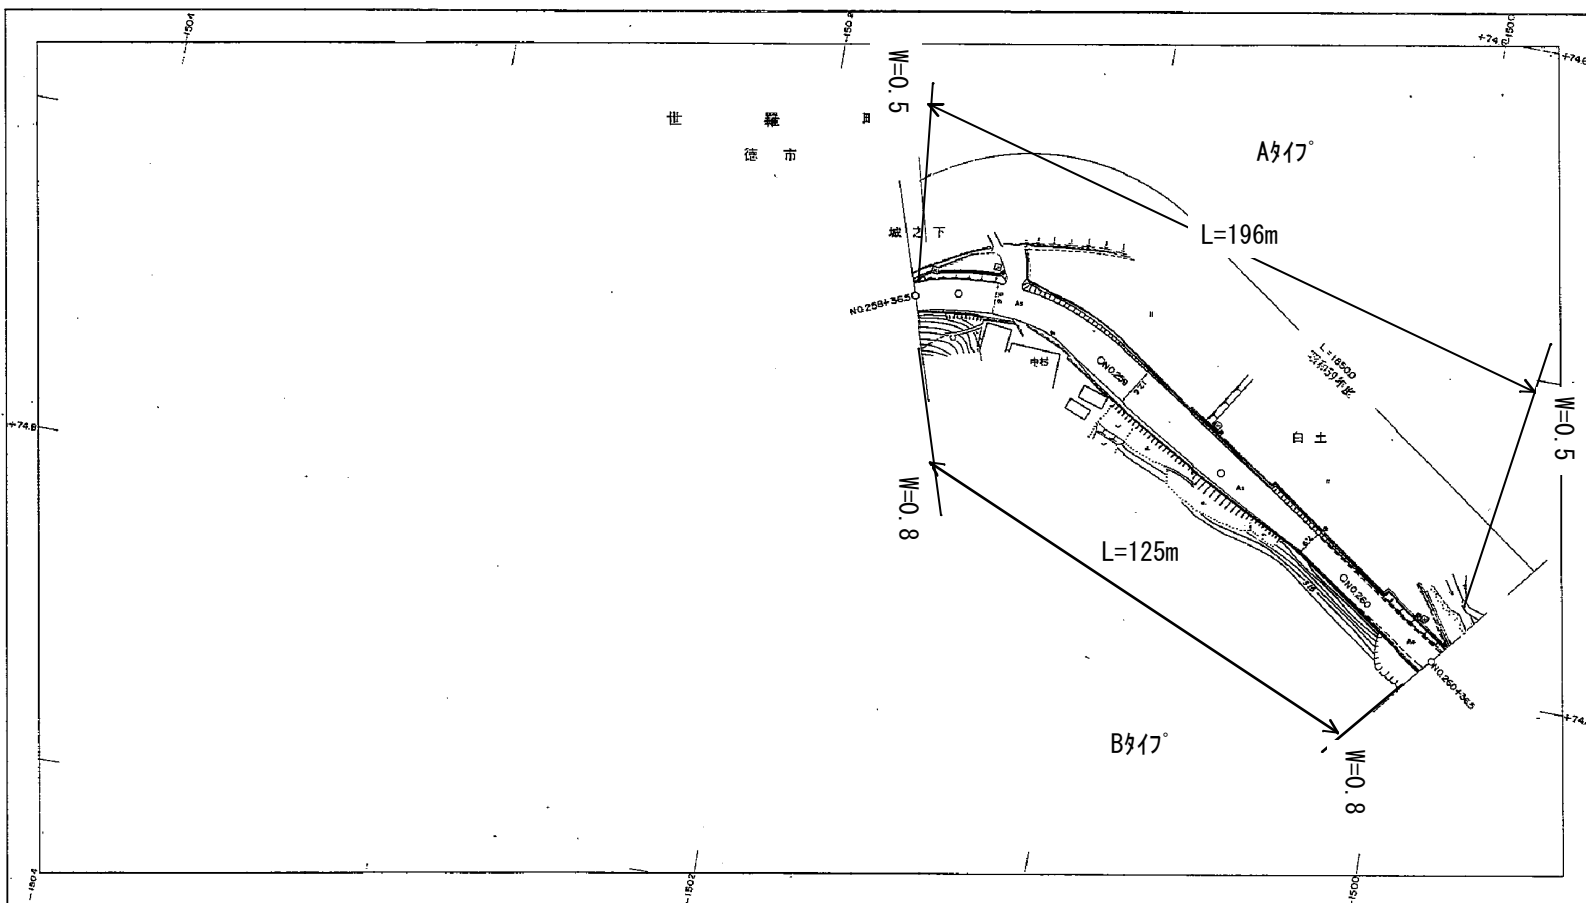

行政区画
広島県
世羅郡
世羅町

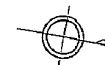


記	通行不能				
事					
勾配		$i = 1.96\%$ $L = 50.0$	$i = 1.27\%$ $L = 116.0$	$i = 2.79\%$ $L = 34.0$	
地盤高	312.2	311.2	309.6	308.0	308.0
曲線	$R = 70$	$A = 50$		$R = 100$	$A = 60$


上下土木(建築)事務所

主要地方道府中世羅三和線平面図No. 90

昭和
五十六年
三月
修正

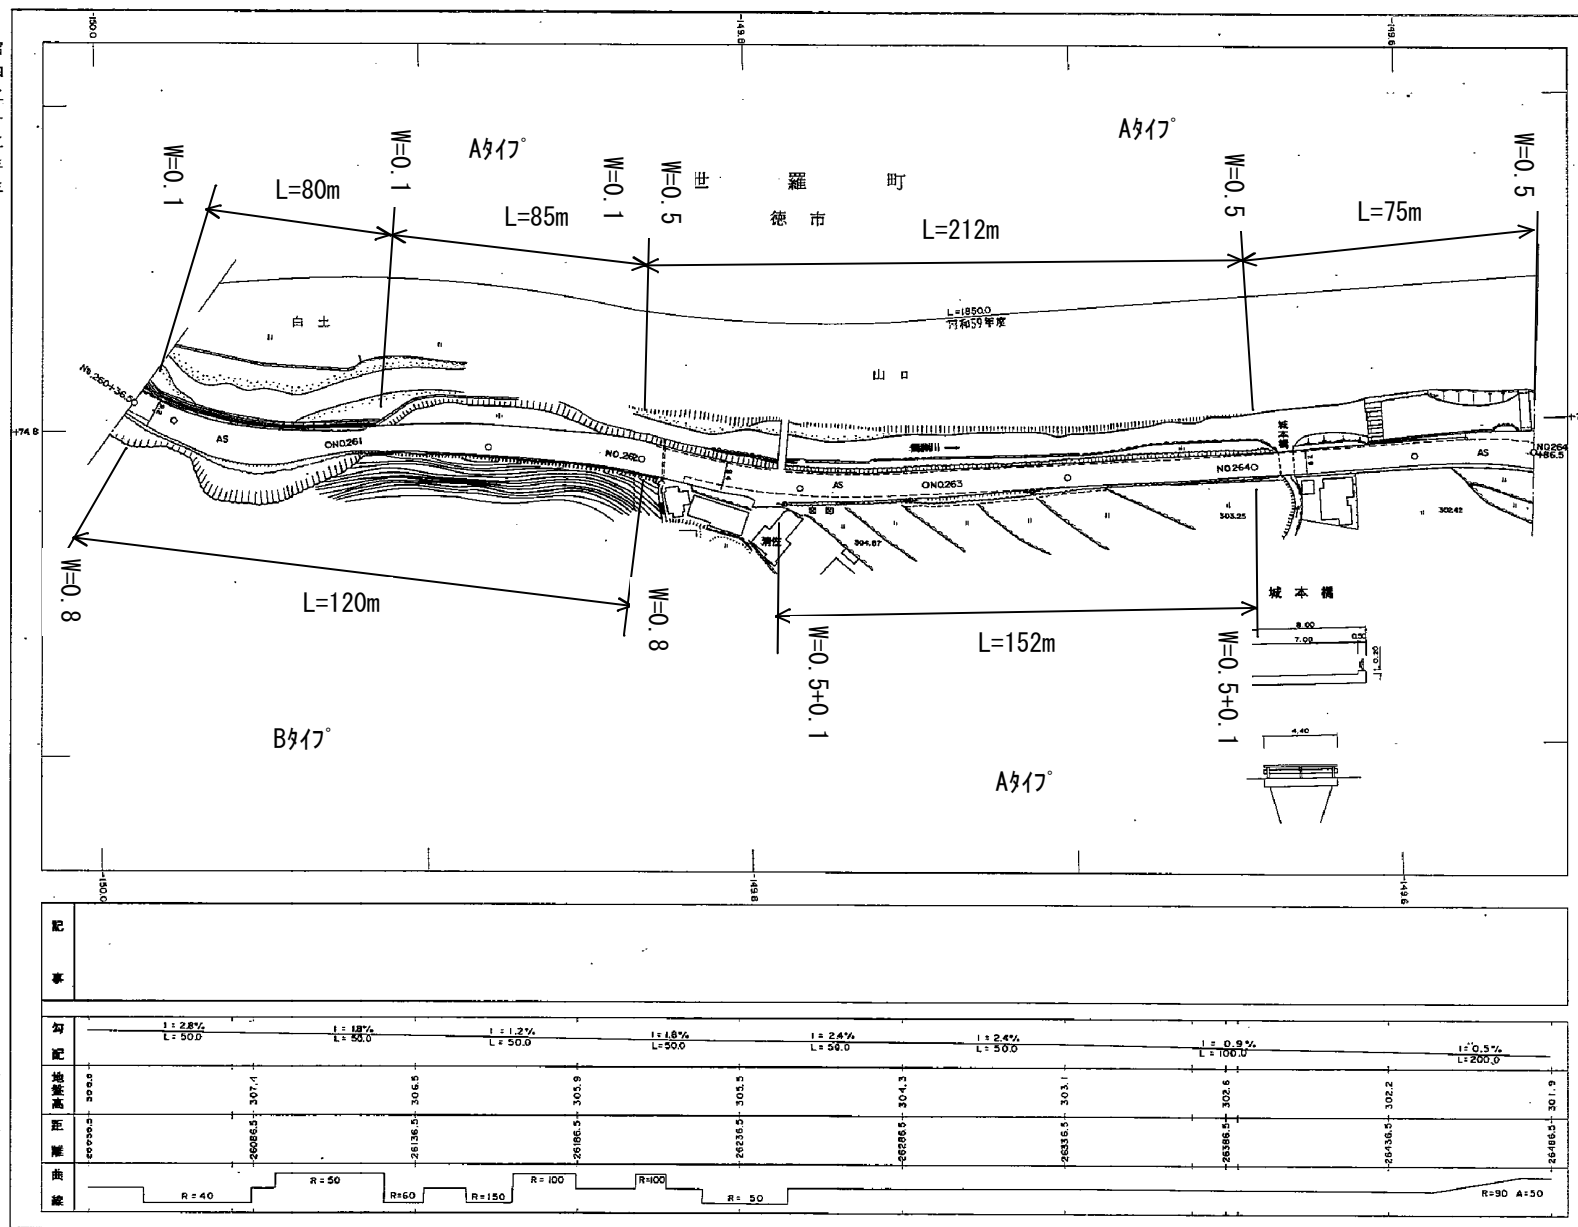


行旅区画
広島県
世羅郡
徳市町

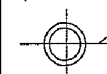

上下土木(建築)事務所

主要地方道府中世羅三和線平面図No.91


昭和五十五年三月修正
平成六年三月修正

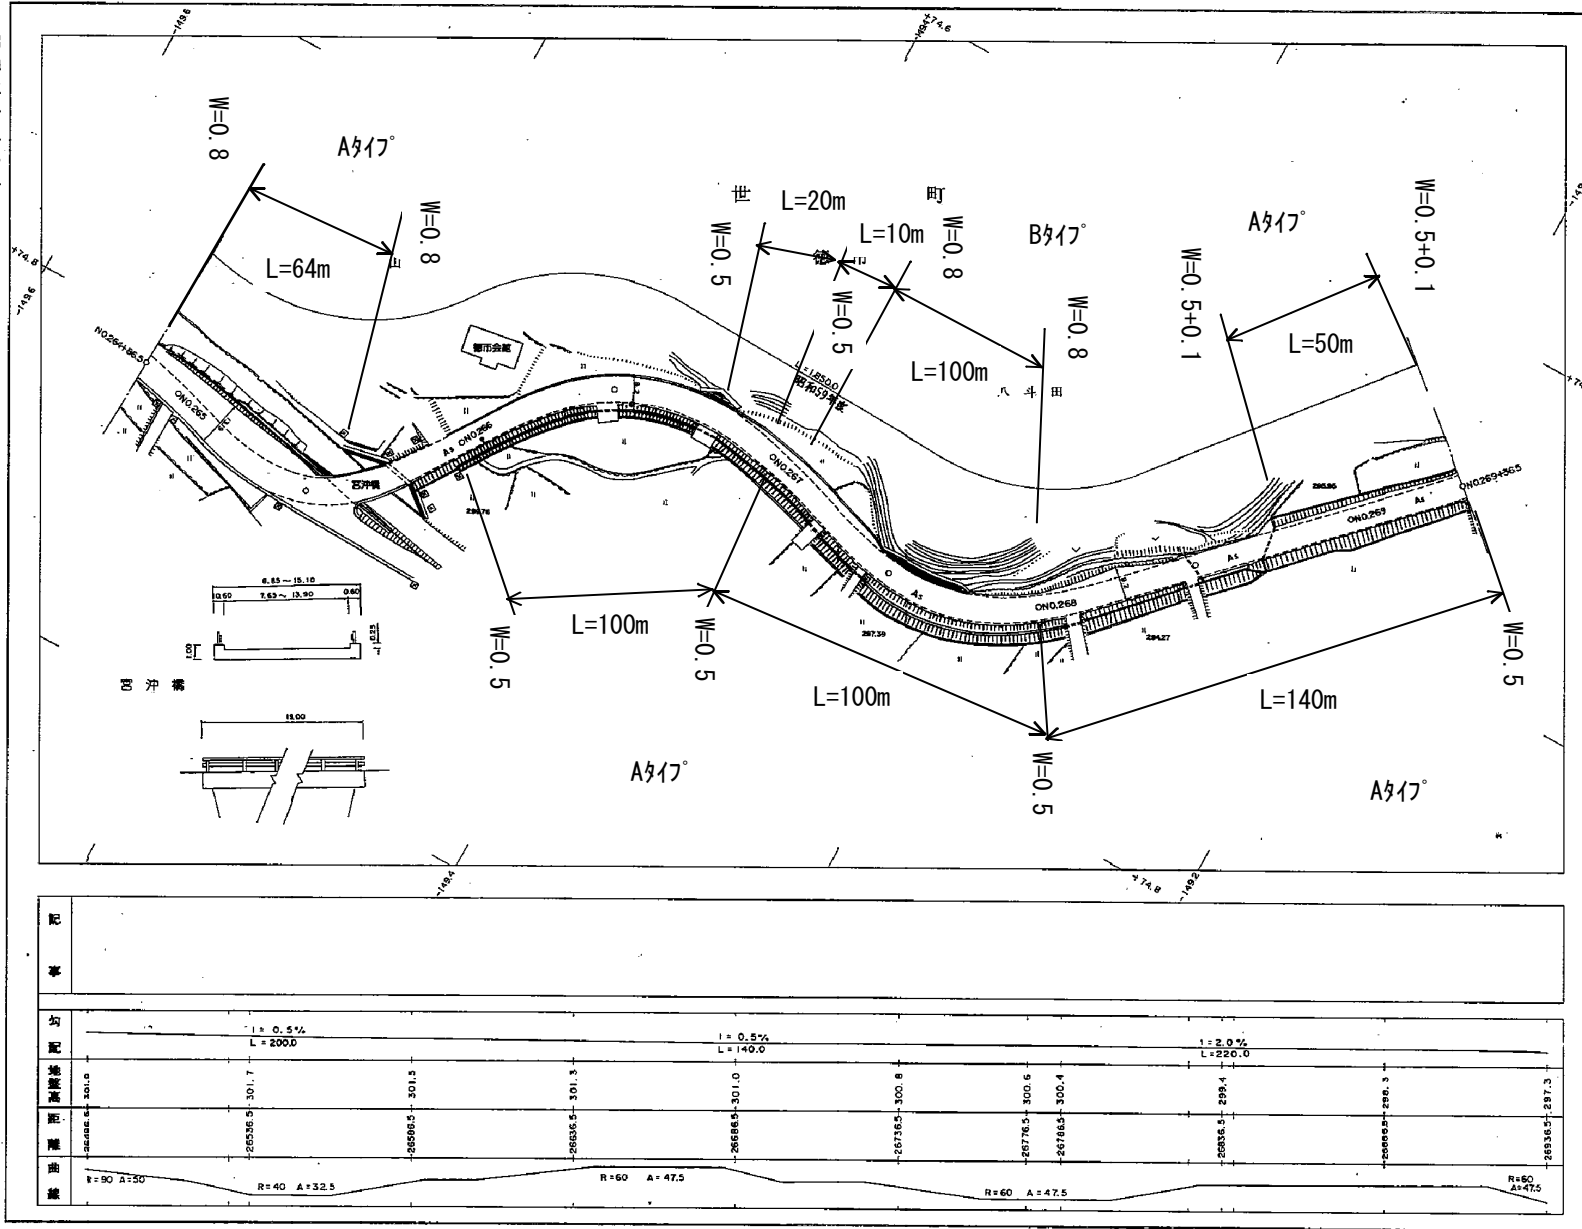

上下土木(建築)事務所

主要地方道府中世羅三和線平面図No.92

昭和五十五年三月修正
平成六年三月修正

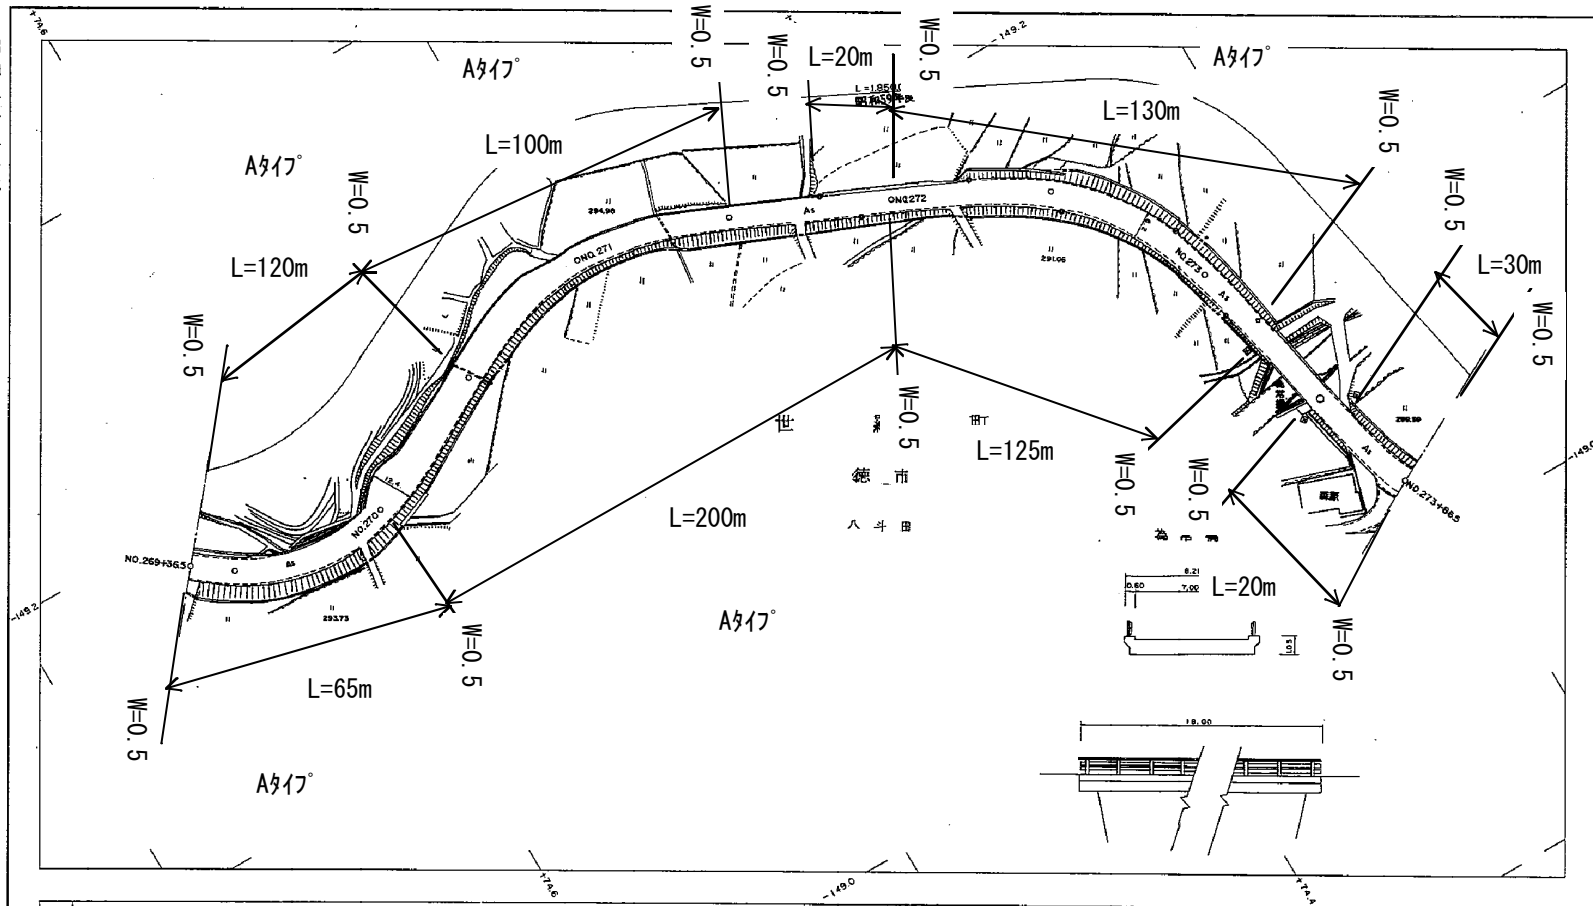


行政区画
広島県
世羅郡
世羅町



上下土木(建築)事務所

記	事	勾配	地盤高	距離	曲線
		1 = 2.0% L = 220.0	296.7	296.1	R = 60 A = 47.5
		1 = 0.7% L = 160.0	295.6	295.1	R = 80 A = 55
		1 = 2.3% L = 160.0	294.3	293.2	R = 80 A = 35
		1 = 0.1% L = 70.0	292.0	291.4	R = 60 A = 47.2
			27386.5	27391.3	

昭和五十五年三月
平成六年三月修正

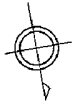


上下土木(建築)事務所