


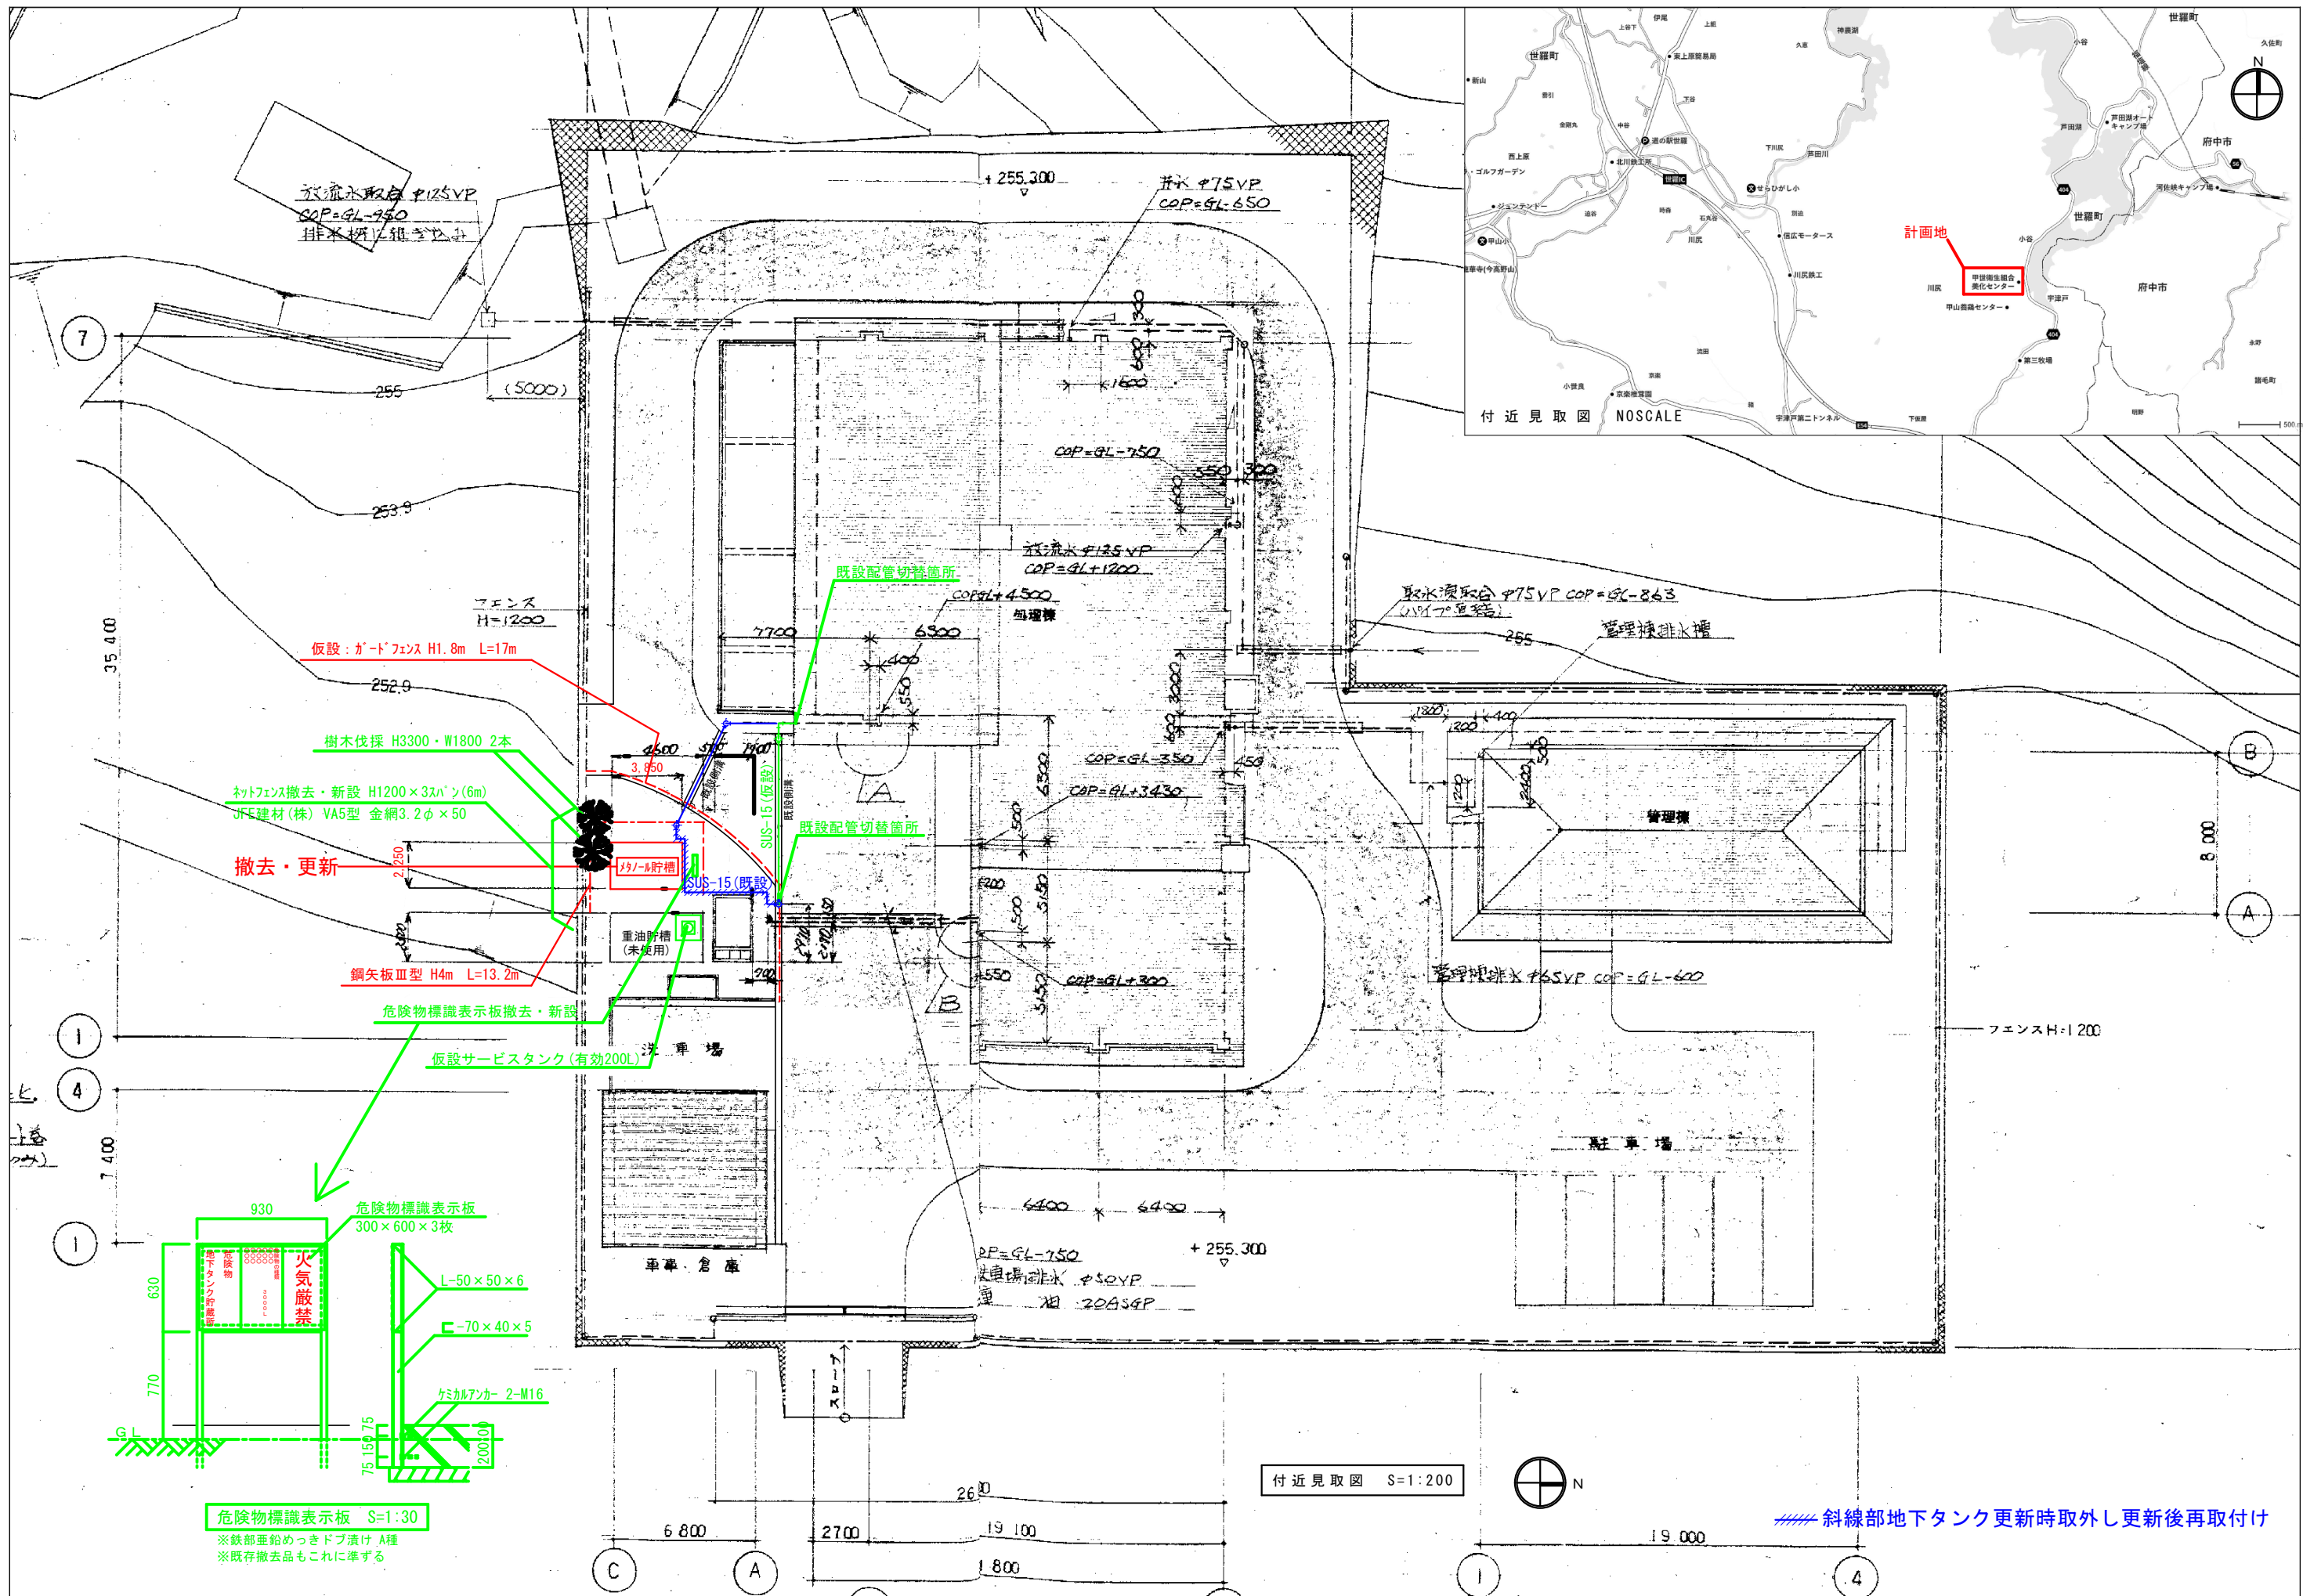

岡田設計

福山市郷分町628-6 TEL (084) 951-2728 一級建築士登録第218306号 岡田 秀仁

担当	岡田	A 2	100%	訂正
製図	2026. 8. 31	A 3	71%	
検図	2026. 8. 31			

特記

世羅町し尿処理施設地下タンク更新工事

4

配置図・付近見取図・仮設計画図

S=1/200

機械